

# SINT-TRUIDEN


S P L E N D I D W O N I N G B O U W

P4


voorontwerp onder voorbehoud van goedkeuring door de bevoegde diensten

deze plannen zijn eigendom van SPLENDID woningbouw en  
mogen zonder hun toelating niet gebruikt of gecopieerd worden


P4 LOT 3  
SLAGVELDSTRAAT nr.58

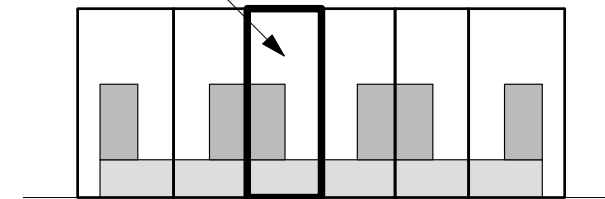


straatzijde

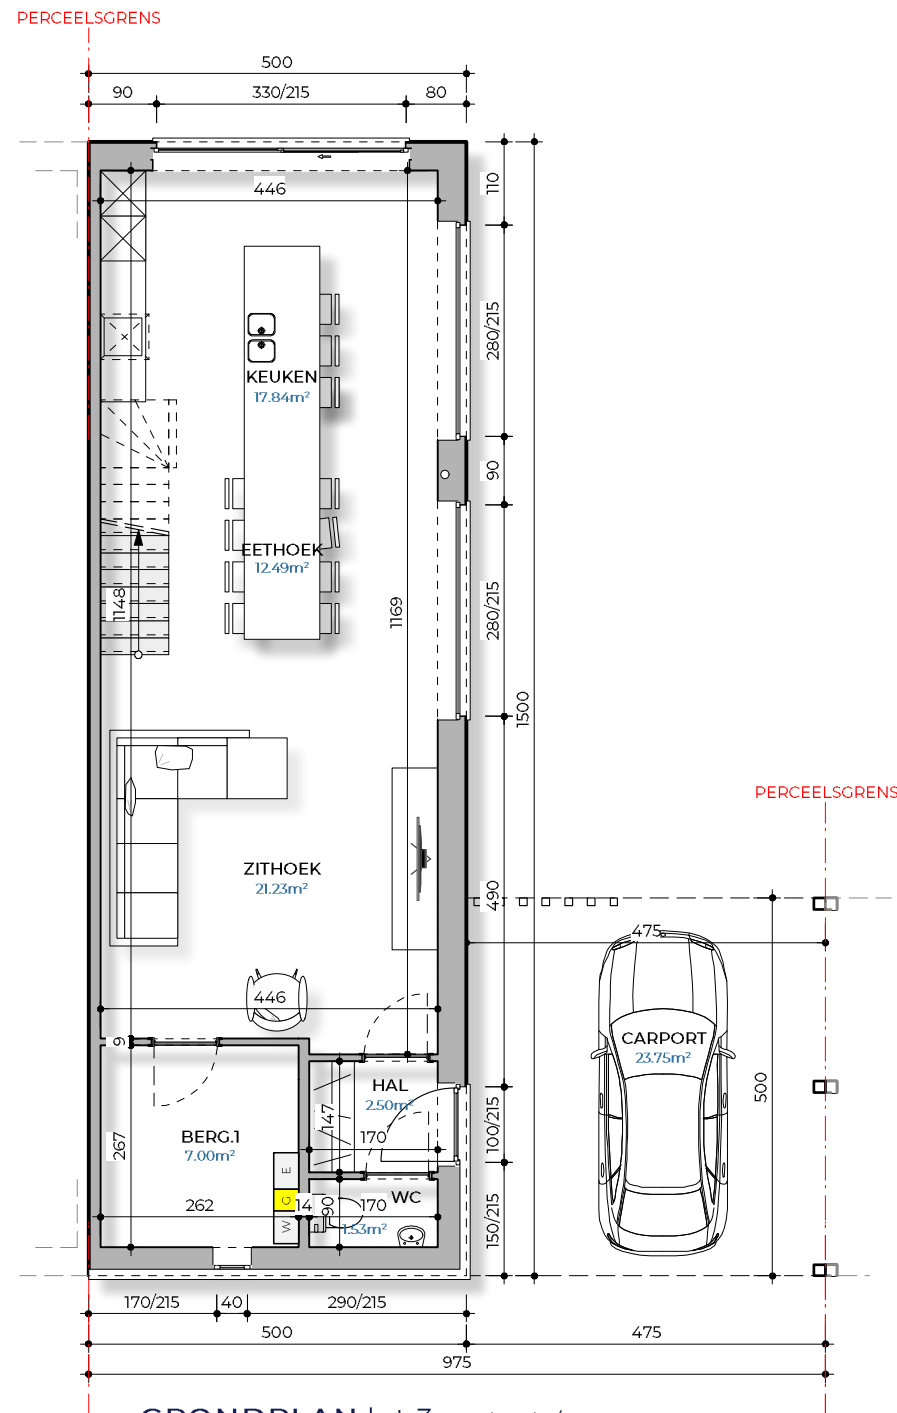

GRONDPLAN lot 3 - schaal 1/100  
bruto-oppervlakte: 75 + 23.75m²

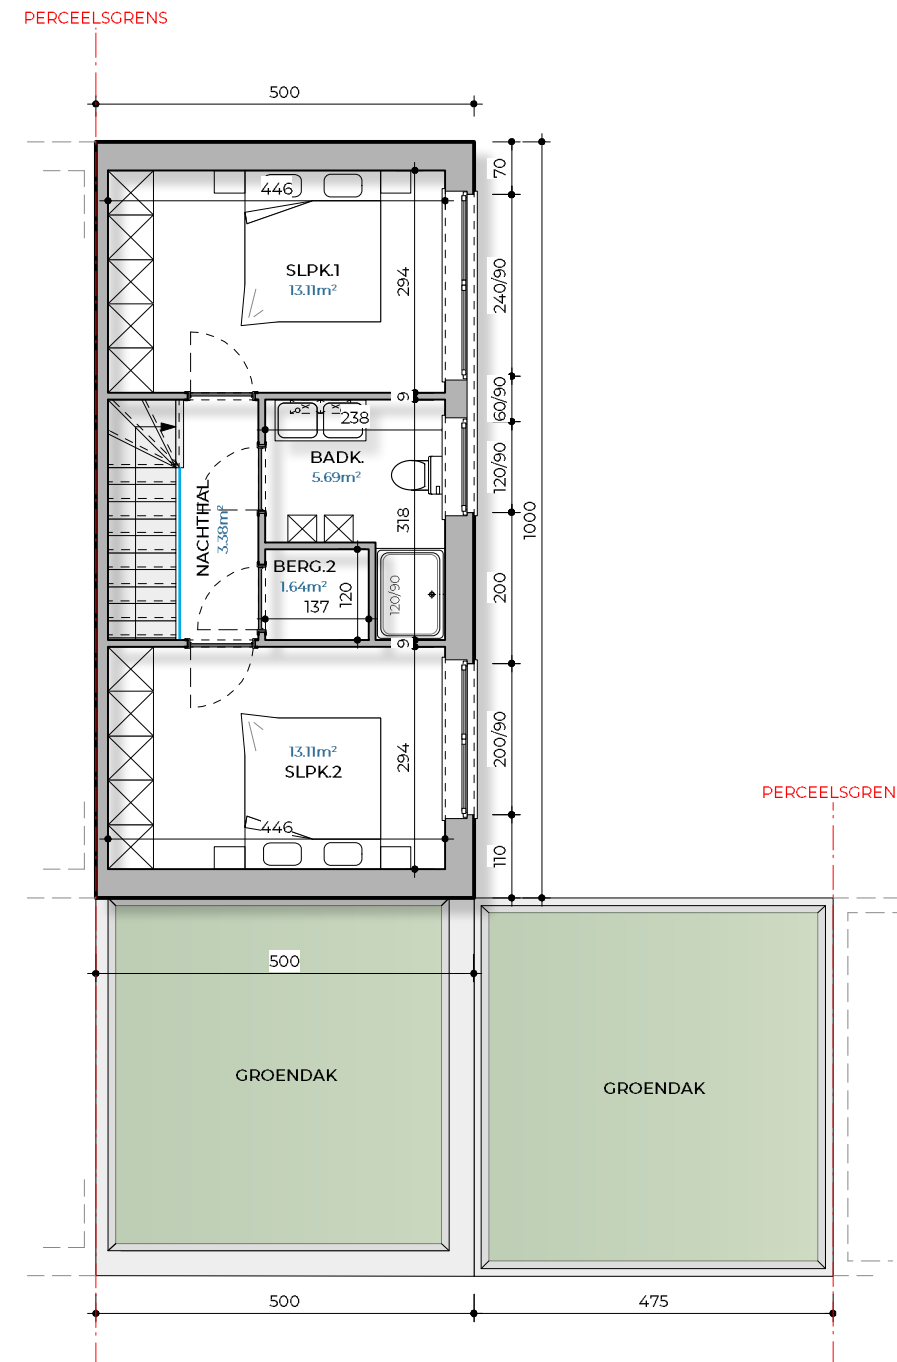

VERDIEPING lot 3 - schaal 1/100  
bruto-oppervlakte: 50m²

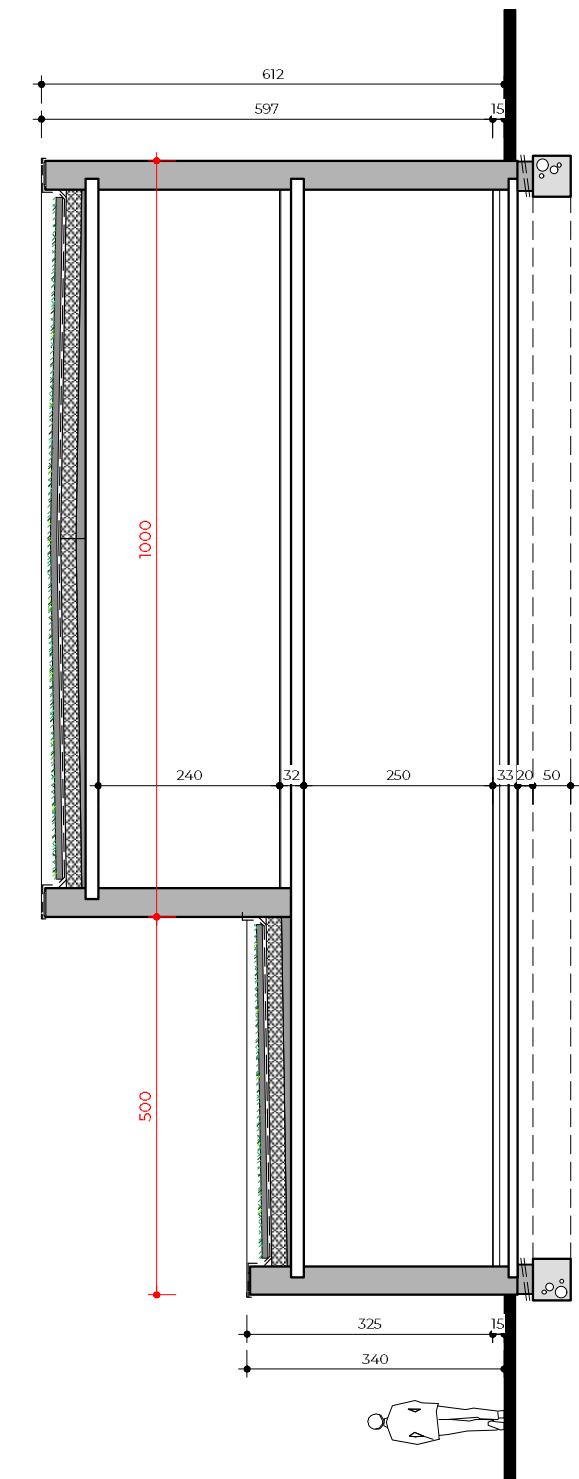

PRINCIPSDOORSNEDE - schaal 1/100

# SINT-TRUIDEN

S P L E N D I D   W O N I N G B O U W

P4

voorontwerp onder voorbehoud van goedkeuring door de bevoegde diensten

deze plannen zijn eigendom van SPLENDID woningbouw en  
mogen zonder hun toelating niet gebruikt of gecopieerd worden

P4 LOT 3  
SLAGVELDSTRAAT nr.58

