

ST-TRUIDEN



S P L E N D I D W O N I N G B O U W

P1

voortwerp onder voorbehoud van goedkeuring door de bevoegde diensten

deze plannen zijn eigendom van SPLENDID woningbouw en mogen zonder hun toelating niet gebruikt of gecopiëerd worden

P1 LOT1c
SLAGVELDSTRAAT nr.77

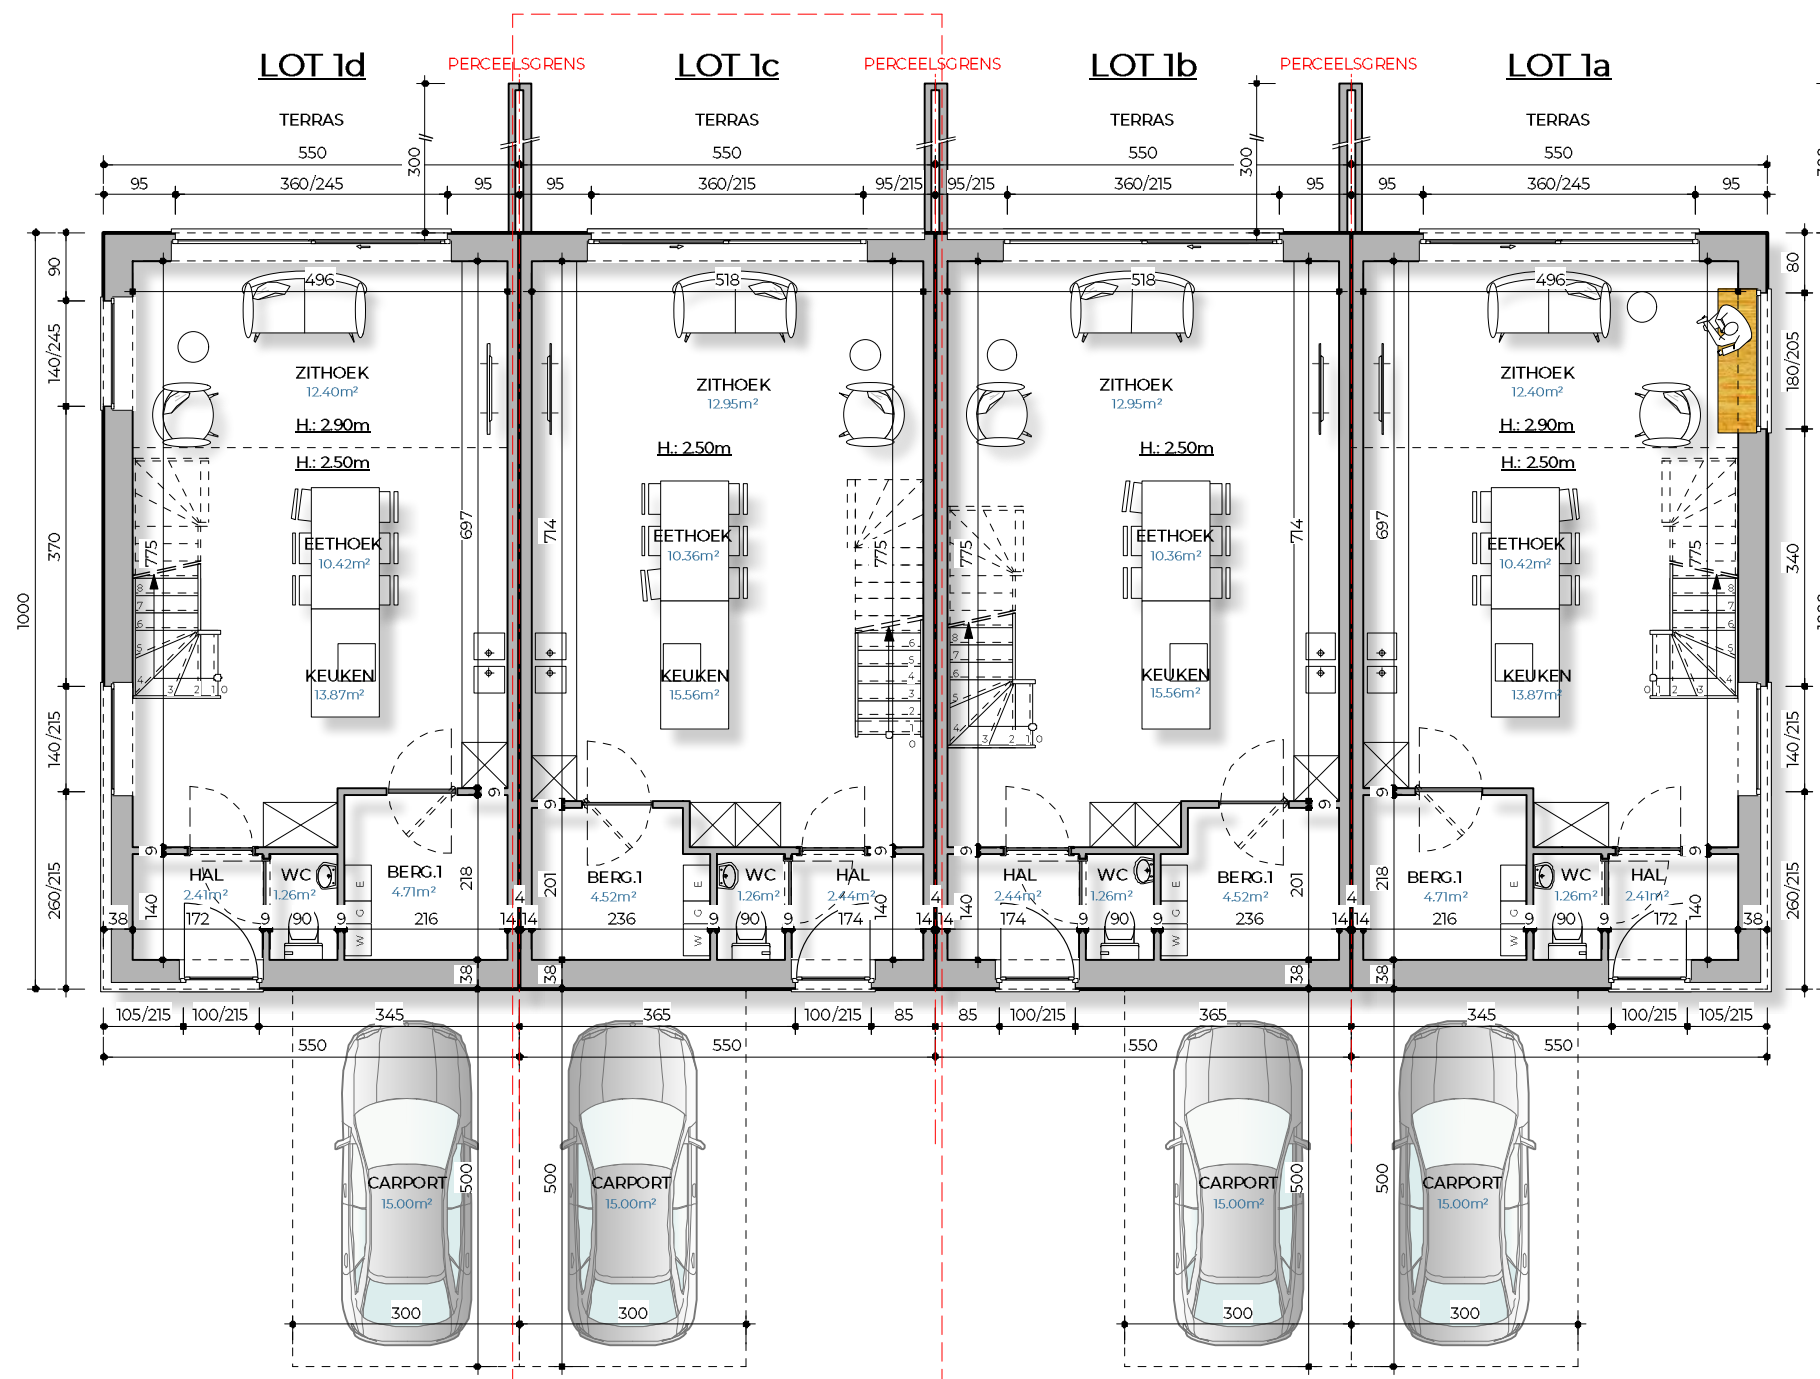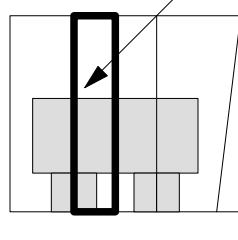

GRONDPLAN - schaal 1/100

bruto-oppervlakte: 55m2

bruto-oppervlakte: 55m2

bruto-oppervlakte: 55m2

bruto-oppervlakte: 55m2

ST-TRUIDEN



S P L E N D I D W O N I N G B O U W

P1

voortwerp onder voorbehoud van goedkeuring door de bevoegde diensten

deze plannen zijn eigendom van SPLENDID woningbouw en mogen zonder hun toelating niet gebruikt of gecopiëerd worden

P1 LOT1c
SLAGVELDSTRAAT nr.77

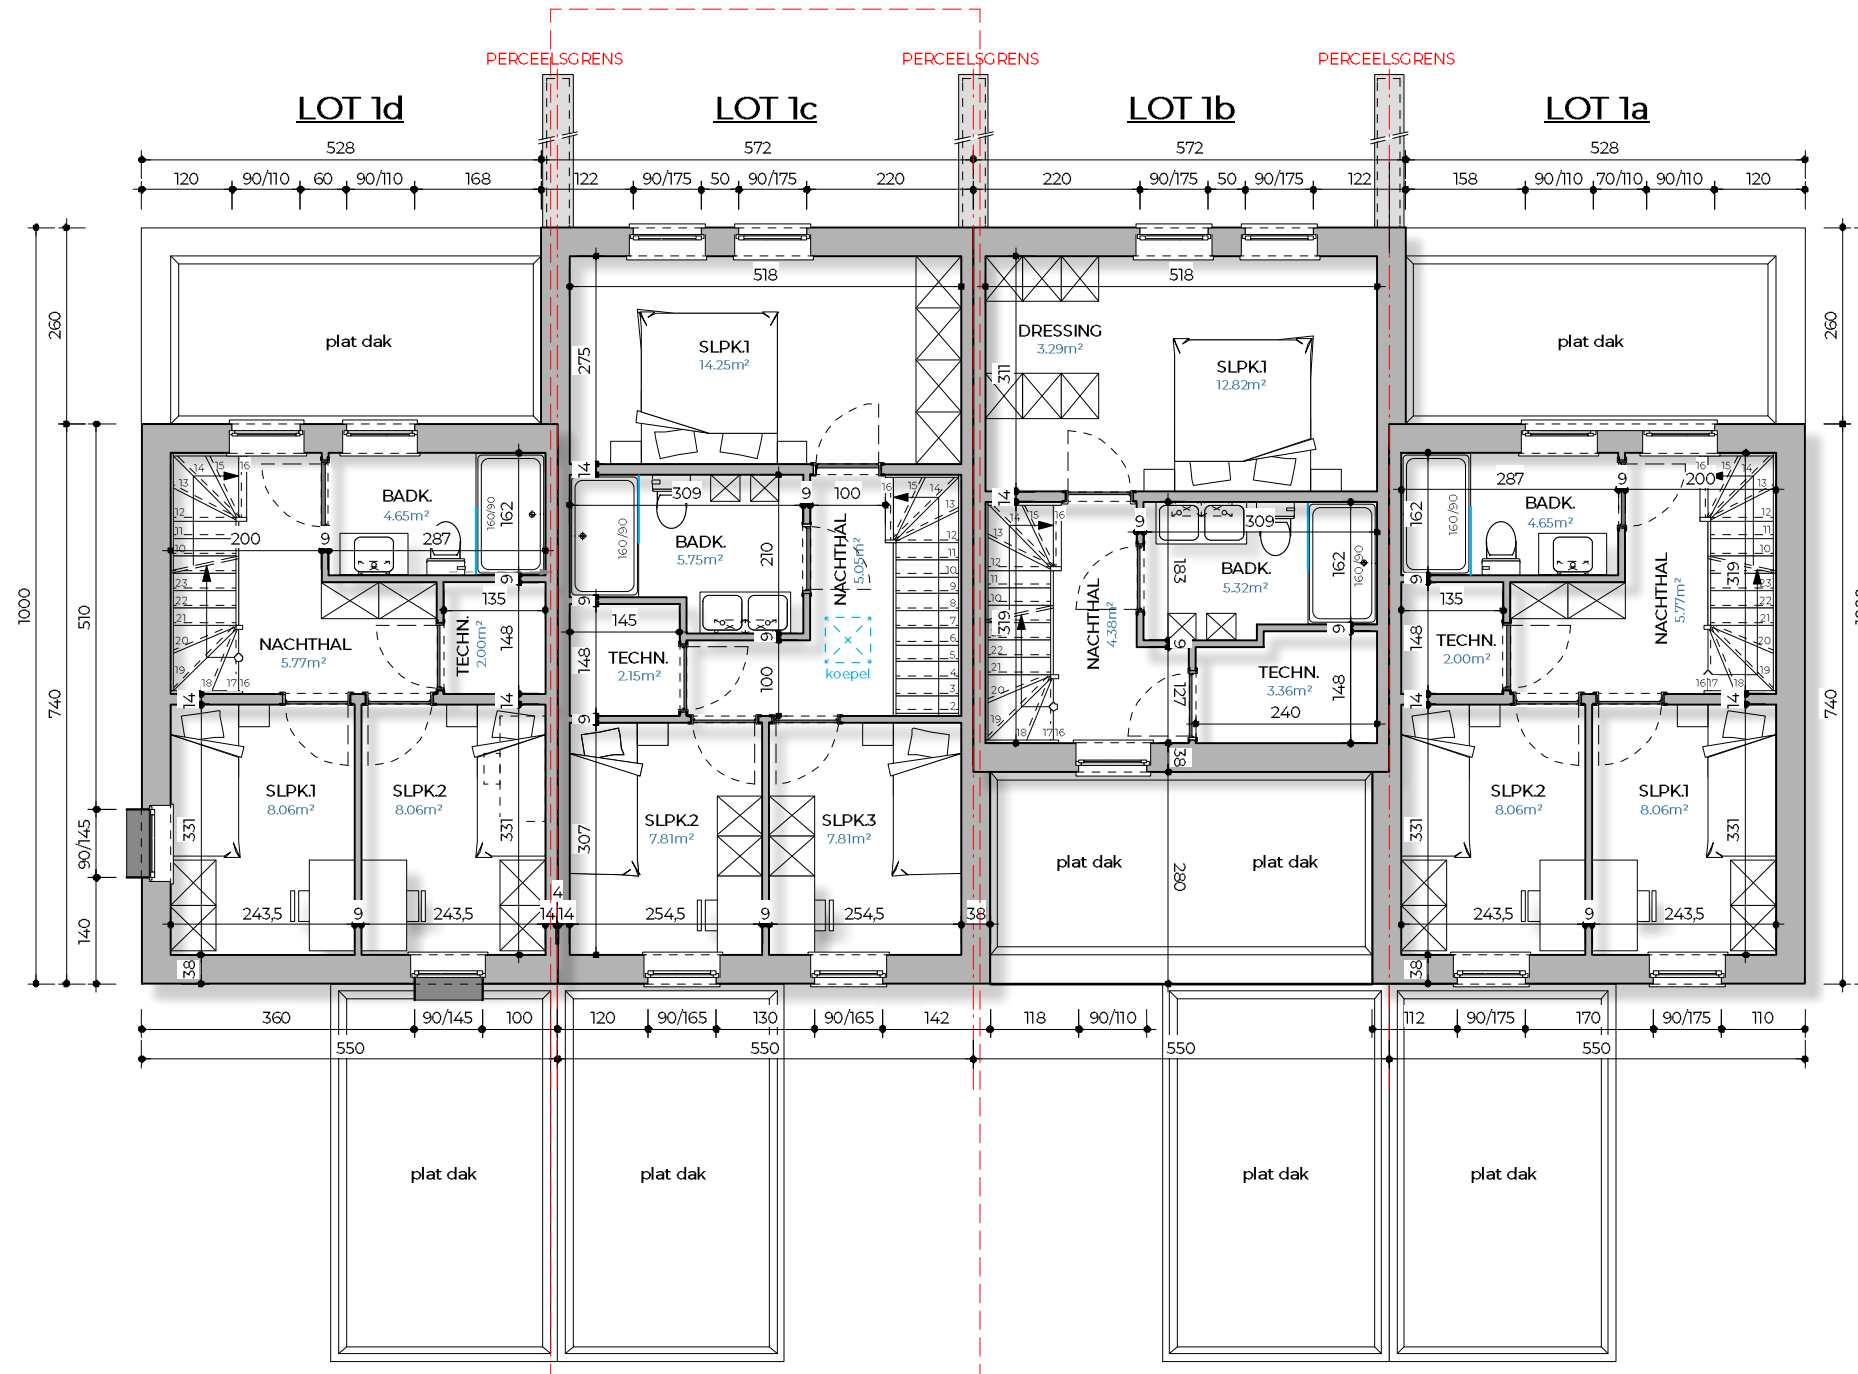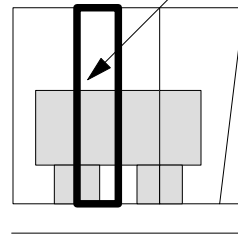

1ste VERDIEPING - schaal 1/100

bruto-oppervlakte: 40.5m²

bruto-oppervlakte: 55m²

bruto-oppervlakte: 39.5m²

bruto-oppervlakte: 40.5m²

ST-TRUIDEN



S P L E N D I D W O N I N G B O U W

P1

voorontwerp onder voorbehoud van goedkeuring door de bevoegde diensten

deze plannen zijn eigendom van SPLENDID woningbouw en mogen zonder hun toelating niet gebruikt of gecopiëerd worden

P1 LOT1c
SLAGVELDSTRAAT nr.77

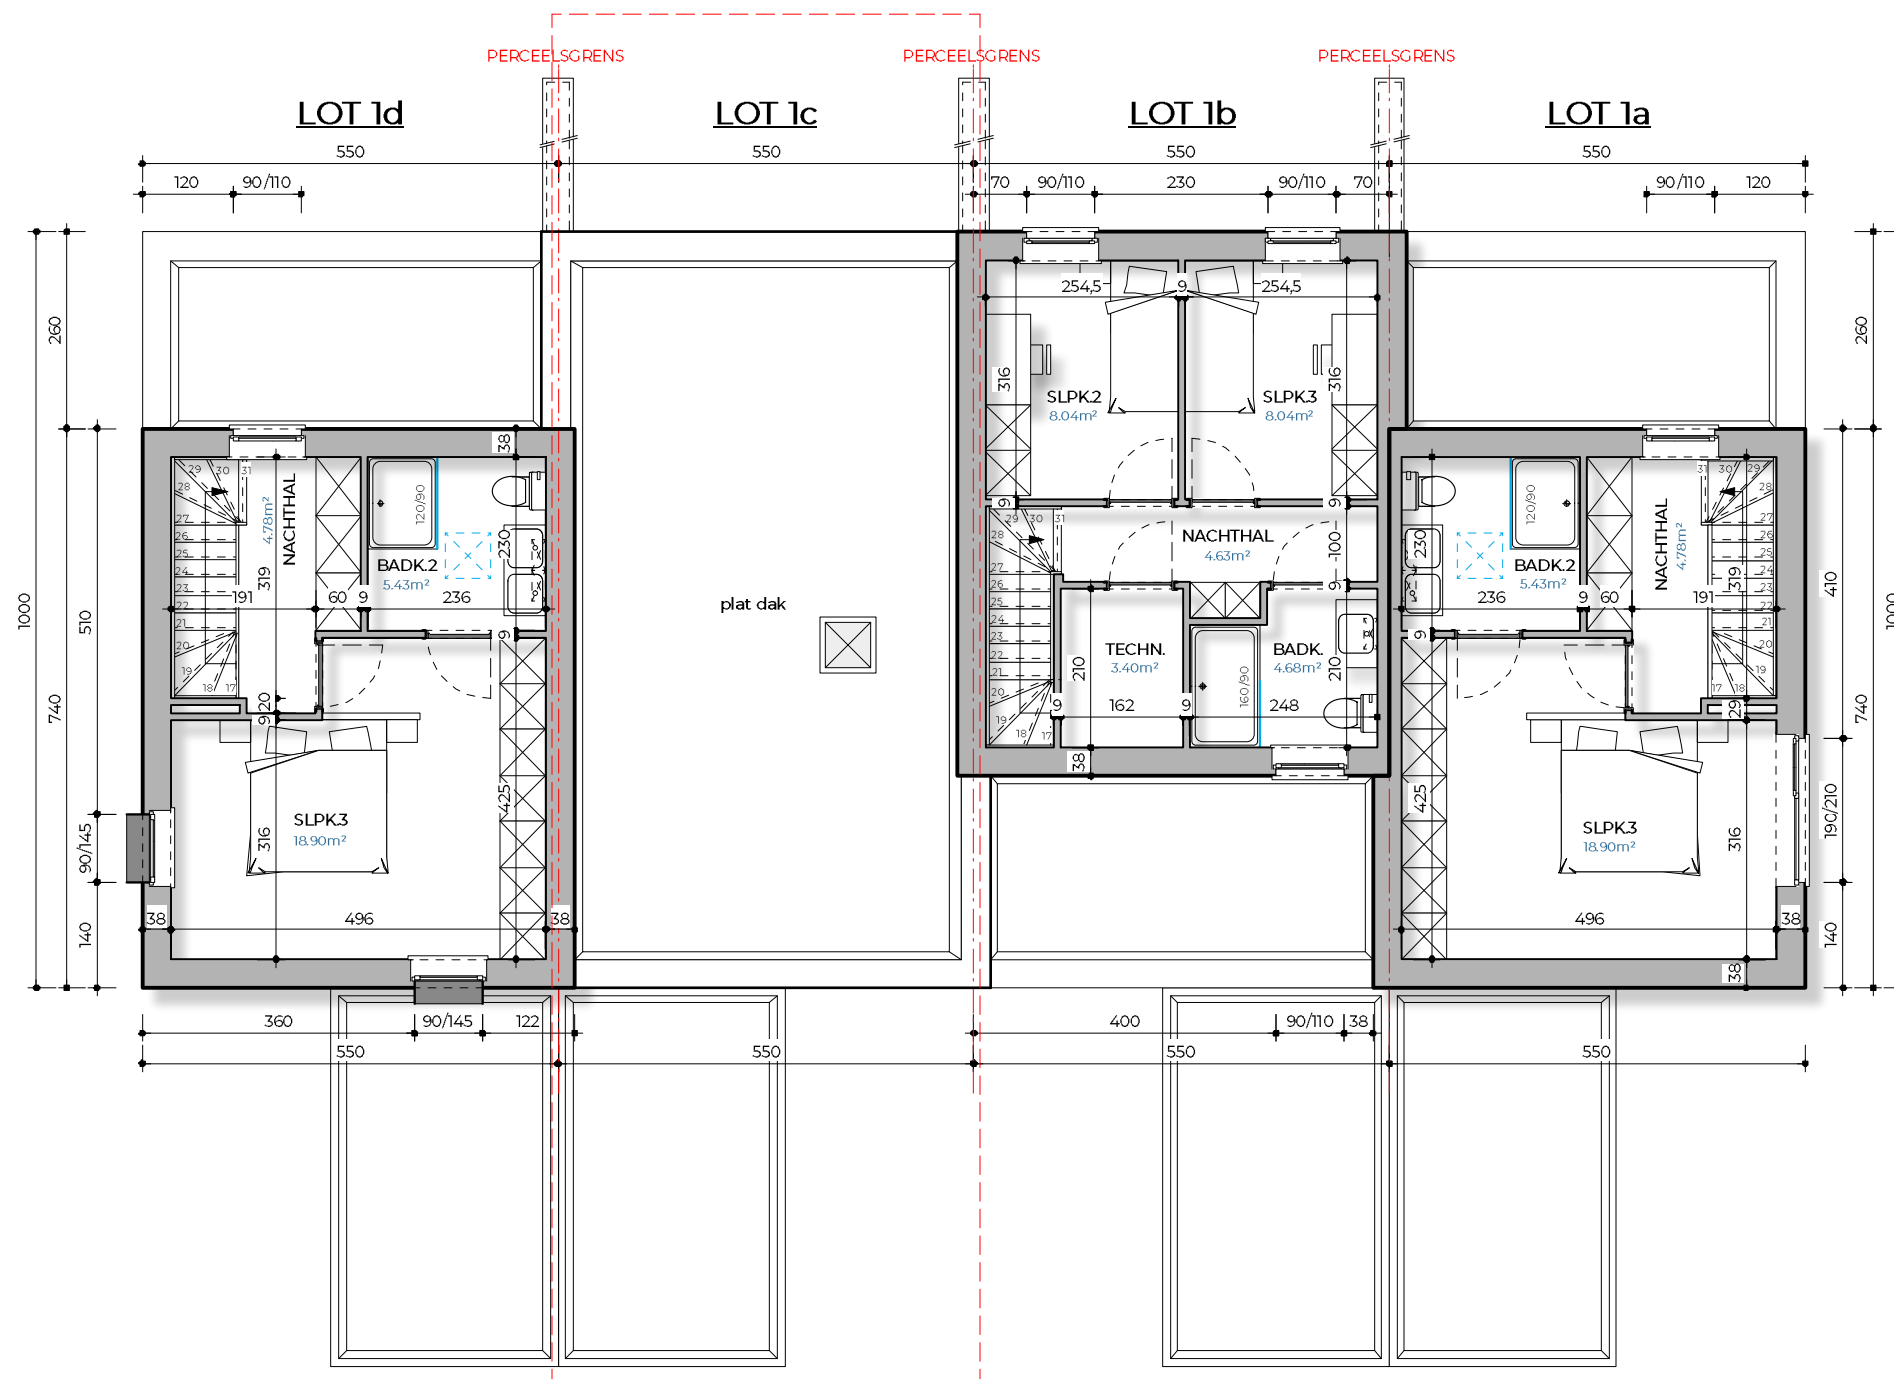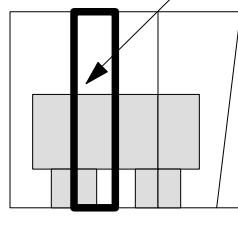

2de VERDIEPING - schaal 1/100

bruto-oppervlakte: 40.5m²

bruto-oppervlakte: 0m²


bruto-oppervlakte: 39.5m²

bruto-oppervlakte: 40.5m²

ST-TRUIDEN

SPLENDID WONINGBOUW

P1


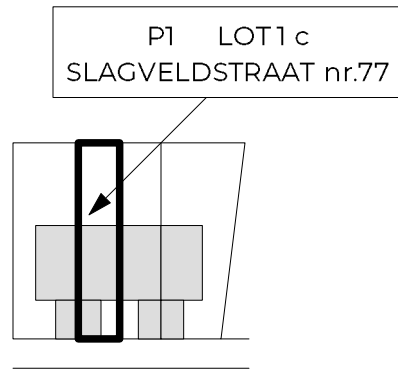


ST-TRUIDEN

SPLENDID WONINGBOUW

P1

P1 LOT1c
SLAGVELDSTRAAT nr.77

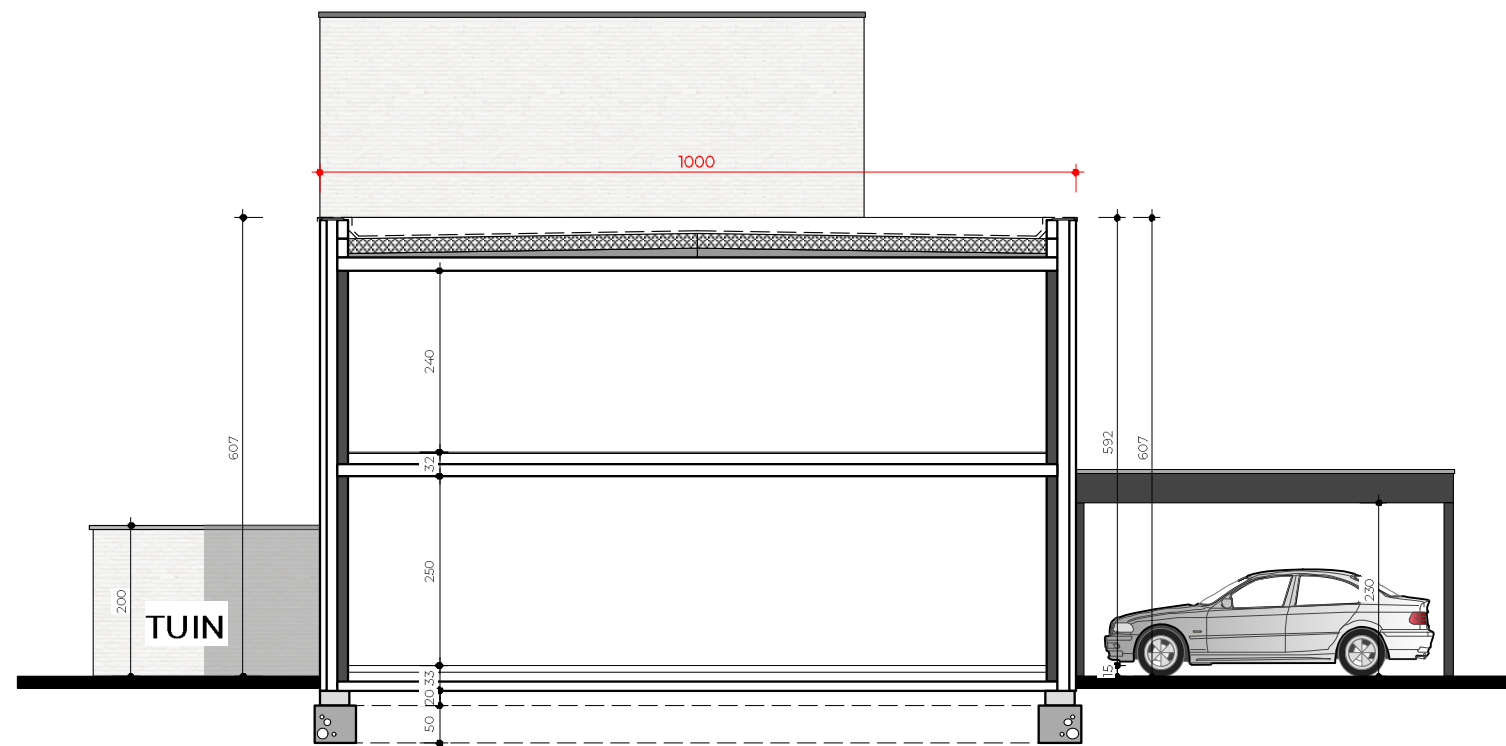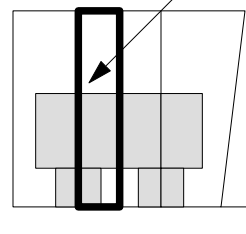

PRINCIEPSDOORSNEDE 1c - schaal 1/100