


ZAVENTEM

S P L E N D I D W O N I N G B O U W


LOT 2

voorontwerp onder voorbehoud van goedkeuring door de bevoegde diensten

deze plannen zijn eigendom van SPLENDID woningbouw en mogen zonder hun toelating niet gebruikt of gecopiëerd worden

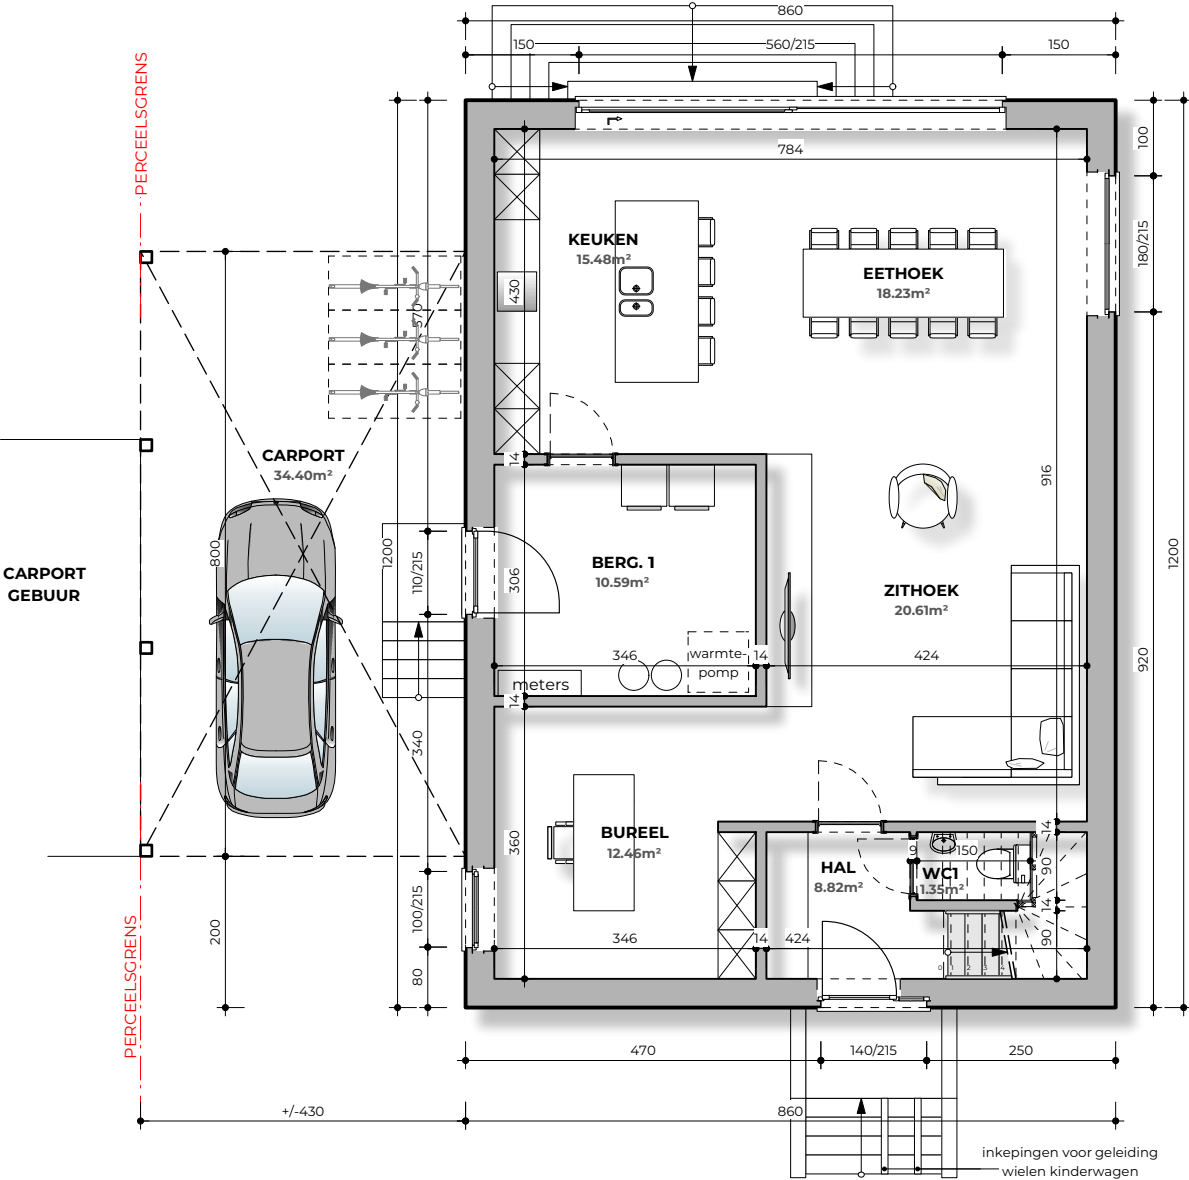


GRONDPLAN - schaal 1/100
bruto-oppervlakte: 103.20 + 34.40m²

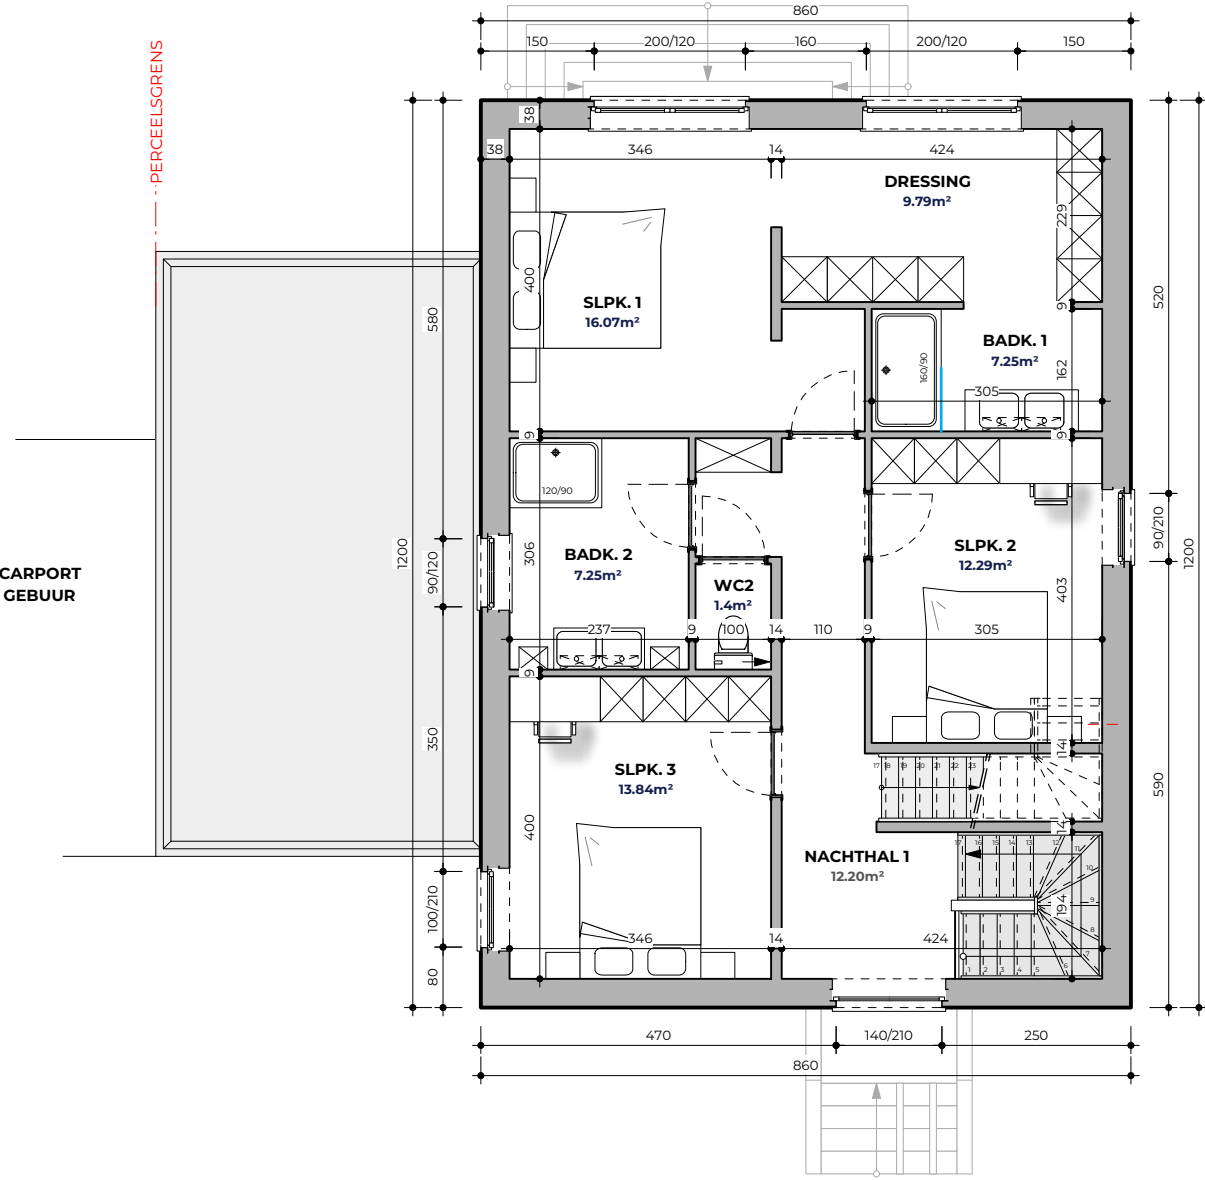

1e VERDIEPING - schaal 1/100
bruto-oppervlakte: 103.20m²



VOORGEVEL - schaal 1/100

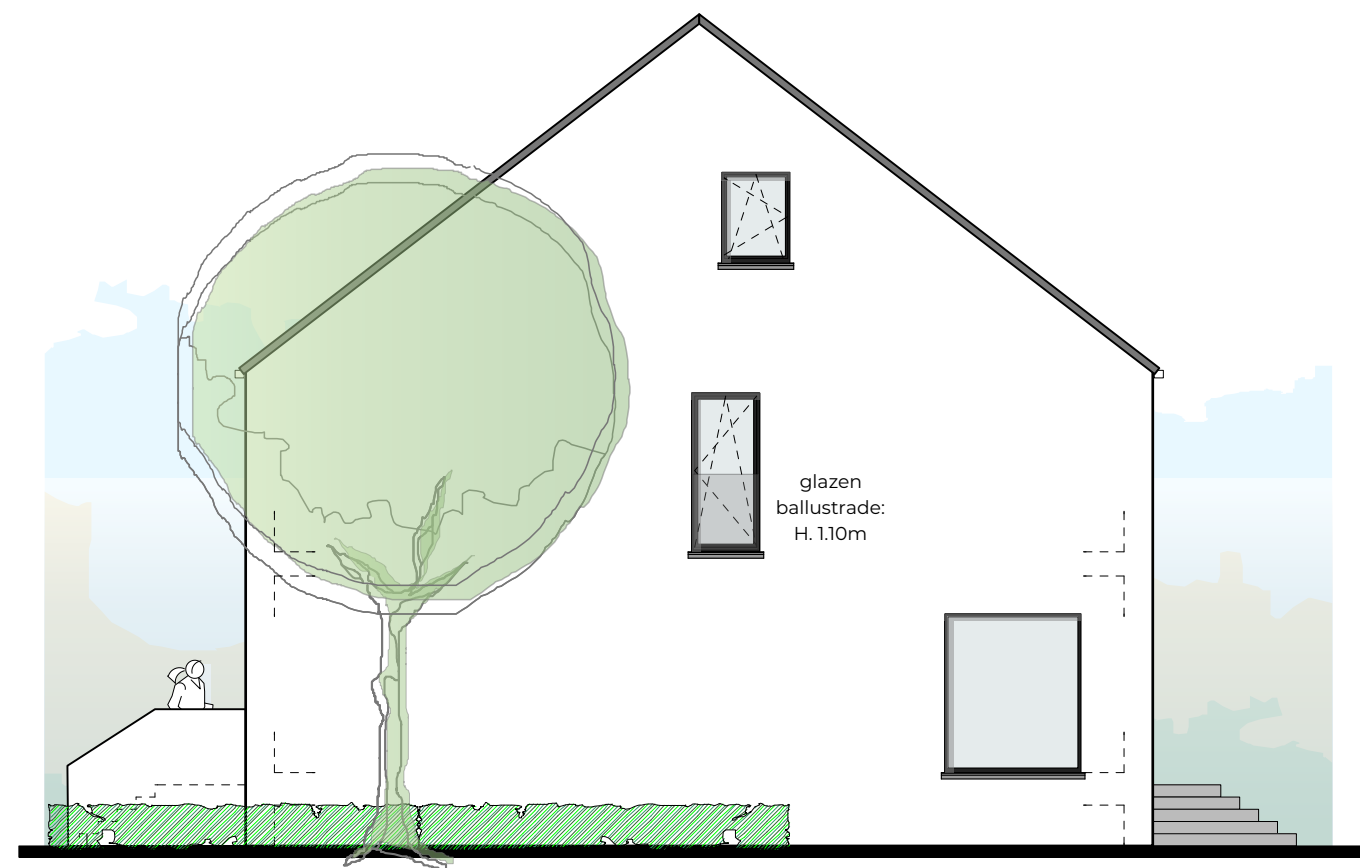


ZIJGEVEL RECHTS - schaal 1/100

voorontwerp onder voorbehoud van goedkeuring door de bevoegde diensten

deze plannen zijn eigendom van SPLENDID woningbouw en mogen zonder hun toelating niet gebruikt of gecopieerd worden



ACHTERGEVEL - schaal 1/100

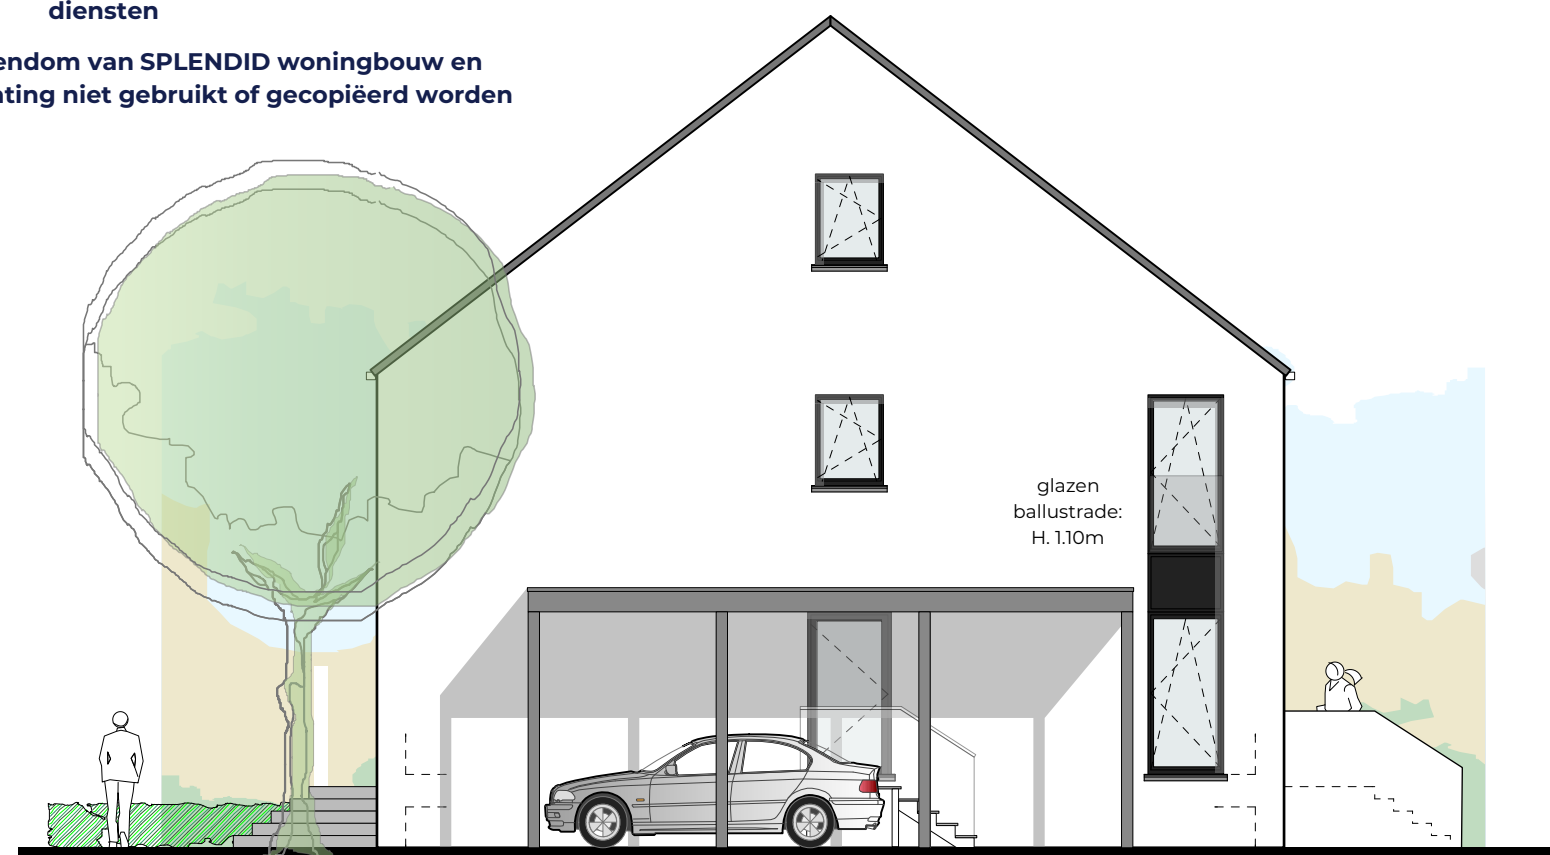

ZIJGEVEL LINKS - schaal 1/100


ZAVENTEM

S P L E N D I D W O N I N G B O U W

LOT 2

voorontwerp onder voorbehoud van goedkeuring door de bevoegde diensten

deze plannen zijn eigendom van SPLENDID woningbouw en mogen zonder hun toelating niet gebruikt of gecopiëerd worden

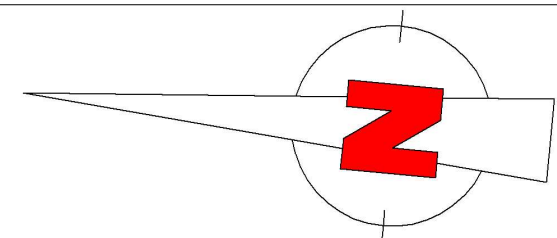

467

pt I= betonnen paalsteen
ptn F,G,J,K en L = gele fenopaal
ptn A en C= ijzeren buis
ptn D en E = hoek gebouw
pt B=nagel
pt H= niet gematerialis.

segment A-B-C niet gemat, vlgs rooilijnplan Mechelsestwg K1365
-viel samen met voorgevel vroegere gebouwen
C-D niet gemat. (deels vroegere gevel woning), vlgs best.toest
D-E gevel gebouw, vlgs best.toest.
E-F-G-H-L-I langs draadafsl, vlgs best.toest

I-J-A langs haag, vlgs plan Taelemans Hugo dd18/03/1987
alle andere grenzen zijn niet gematerialis, nieuwe grenzen

**Gemeten en opgemaakt te Beringen,
de 3e maart 2023**

320m²

16.28

K

J

17.91

F

lot 1

749m²

C, delen van
178c en 180d


lot 2

722m²

C, delen van
178c en 180d

C, 175/2

18.57

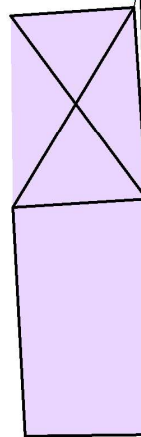

6.23

D

C, 176C

20.45

473

C

14.12

in- en uitrit (3,5m br)

44.97

port

CARPORT

WONING

200

434

goot

15.81

45.00

A

Mechelsestwg