



SINT-TRUIDEN

S P L E N D I D W O N I N G B O U W


voorontwerp onder voorbehoud van goedkeuring door de bevoegde diensten

deze plannen zijn eigendom van SPLENDID woningbouw en
mogen zonder hun toelating niet gebruikt of gecopieerd worden


P4

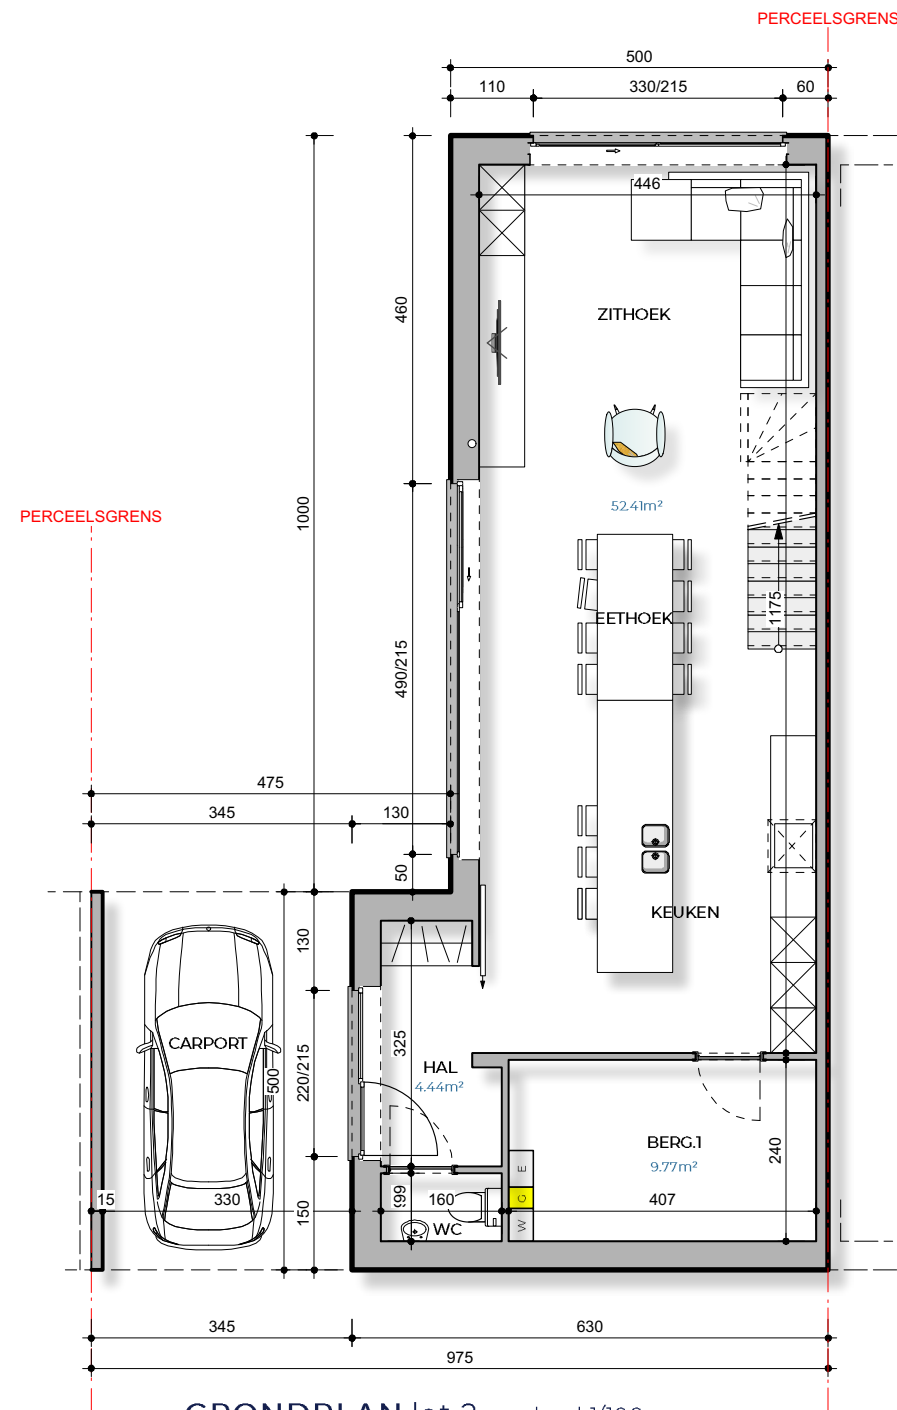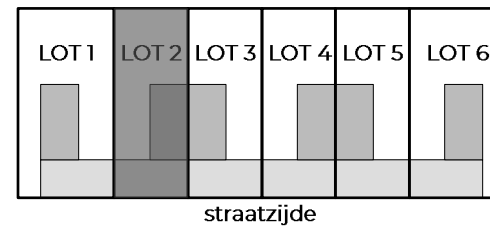

GRONDPLAN lot 2 - schaal 1/100
bruto-oppervlakte: 82 + 17m²

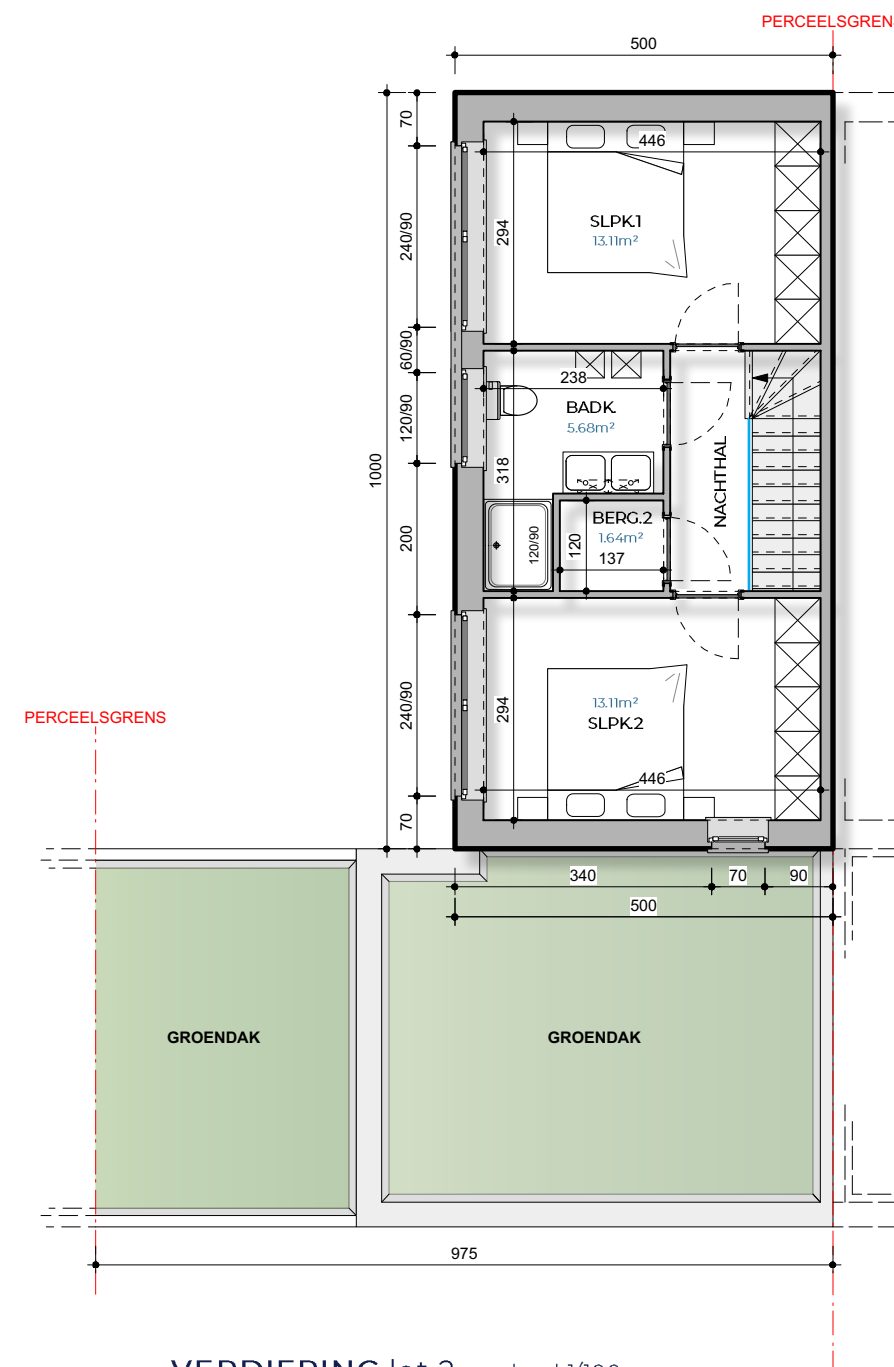

VERDIEPING lot 2 - schaal 1/100
bruto-oppervlakte: 50m²

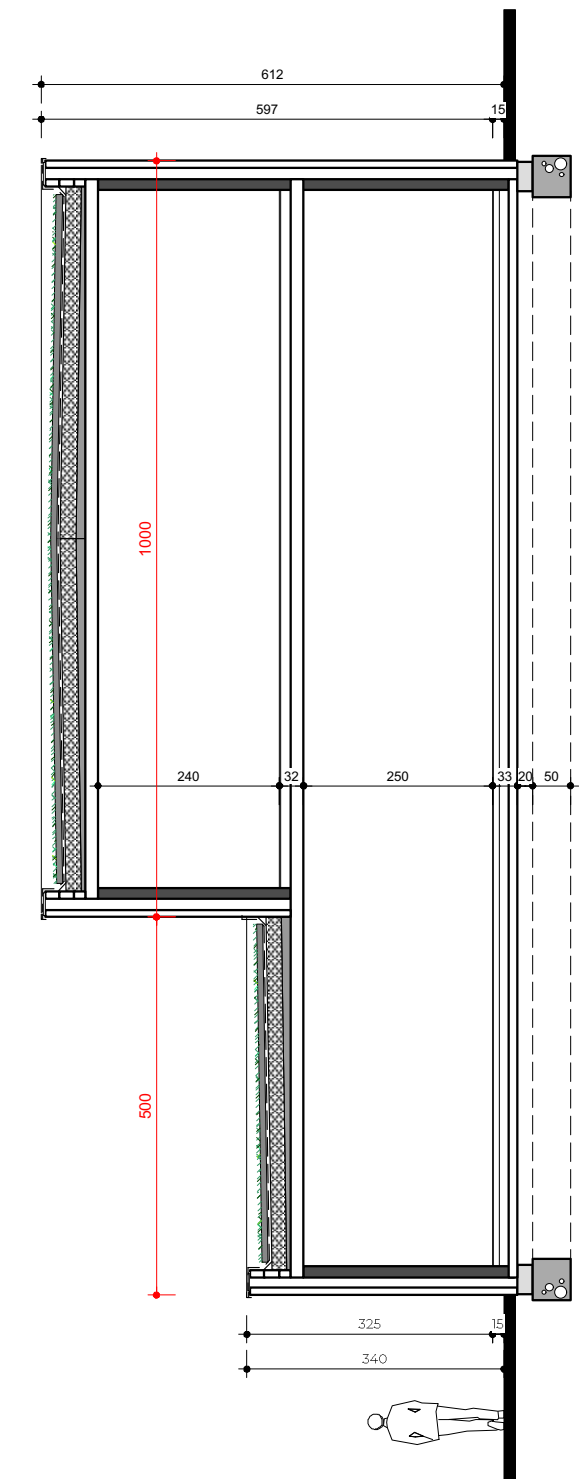

PRINCIEPSDOORSNEDE - schaal 1/100

SINT-TRUIDEN

S P L E N D I D W O N I N G B O U W

voorontwerp onder voorbehoud van goedkeuring door de bevoegde diensten

deze plannen zijn eigendom van SPLENDID woningbouw en
mogen zonder hun toelating niet gebruikt of gecopieerd worden

P4

