

SINT-TRUIDEN


S P L E N D I D W O N I N G B O U W

P4


voorontwerp onder voorbehoud van goedkeuring door de bevoegde diensten

deze plannen zijn eigendom van SPLENDID woningbouw en
mogen zonder hun toelating niet gebruikt of gecopieerd worden


P4 LOT 2
SLAGVELDSTRAAT nr.57

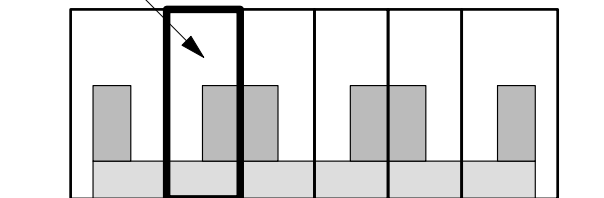


straatzijde

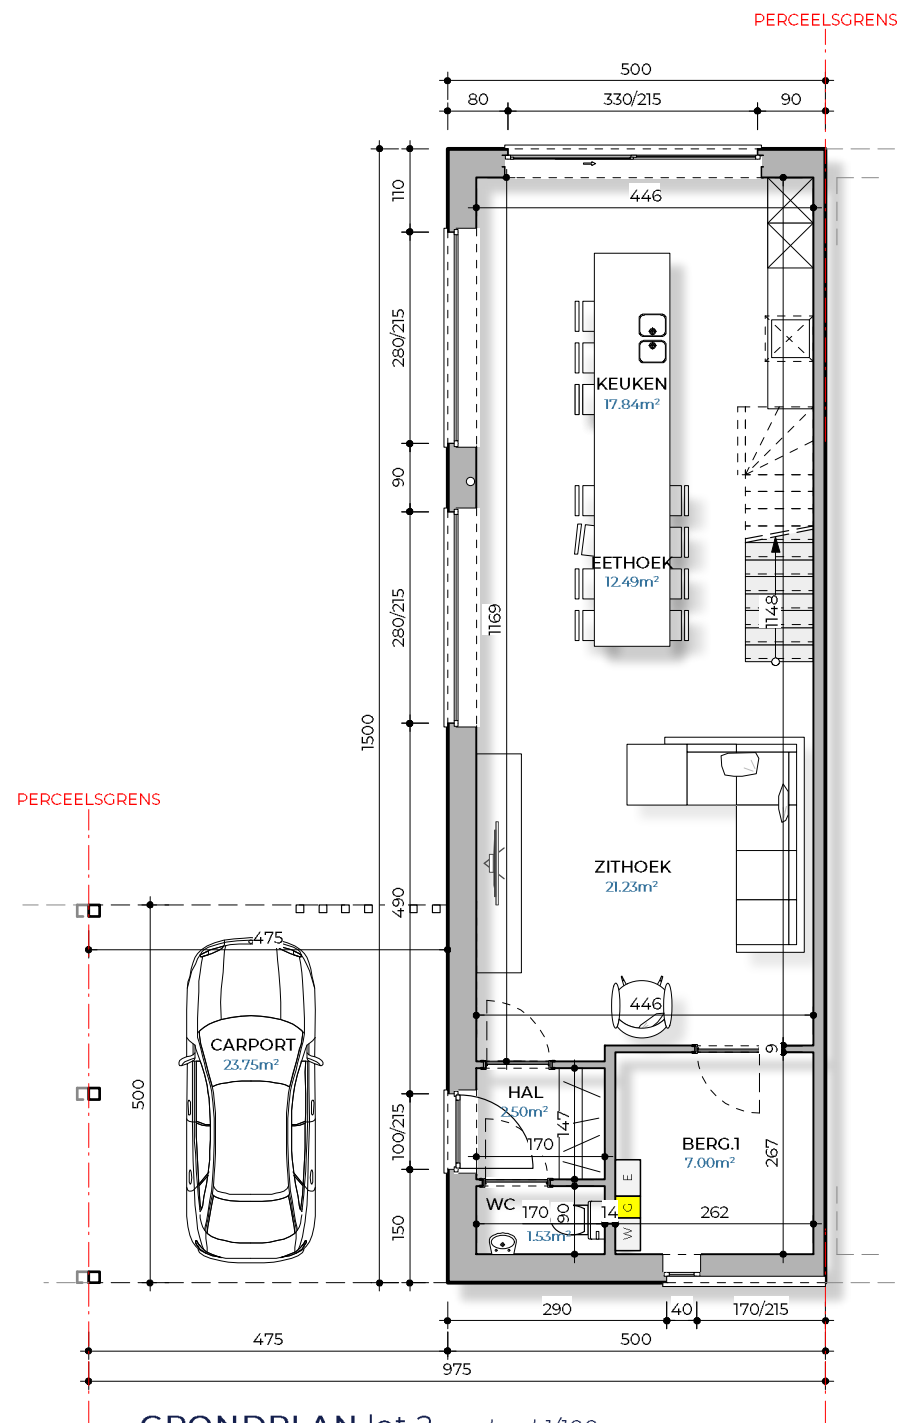

GRONDPLAN lot 2 - schaal 1/100
bruto-oppervlakte: 75 + 23.75m²

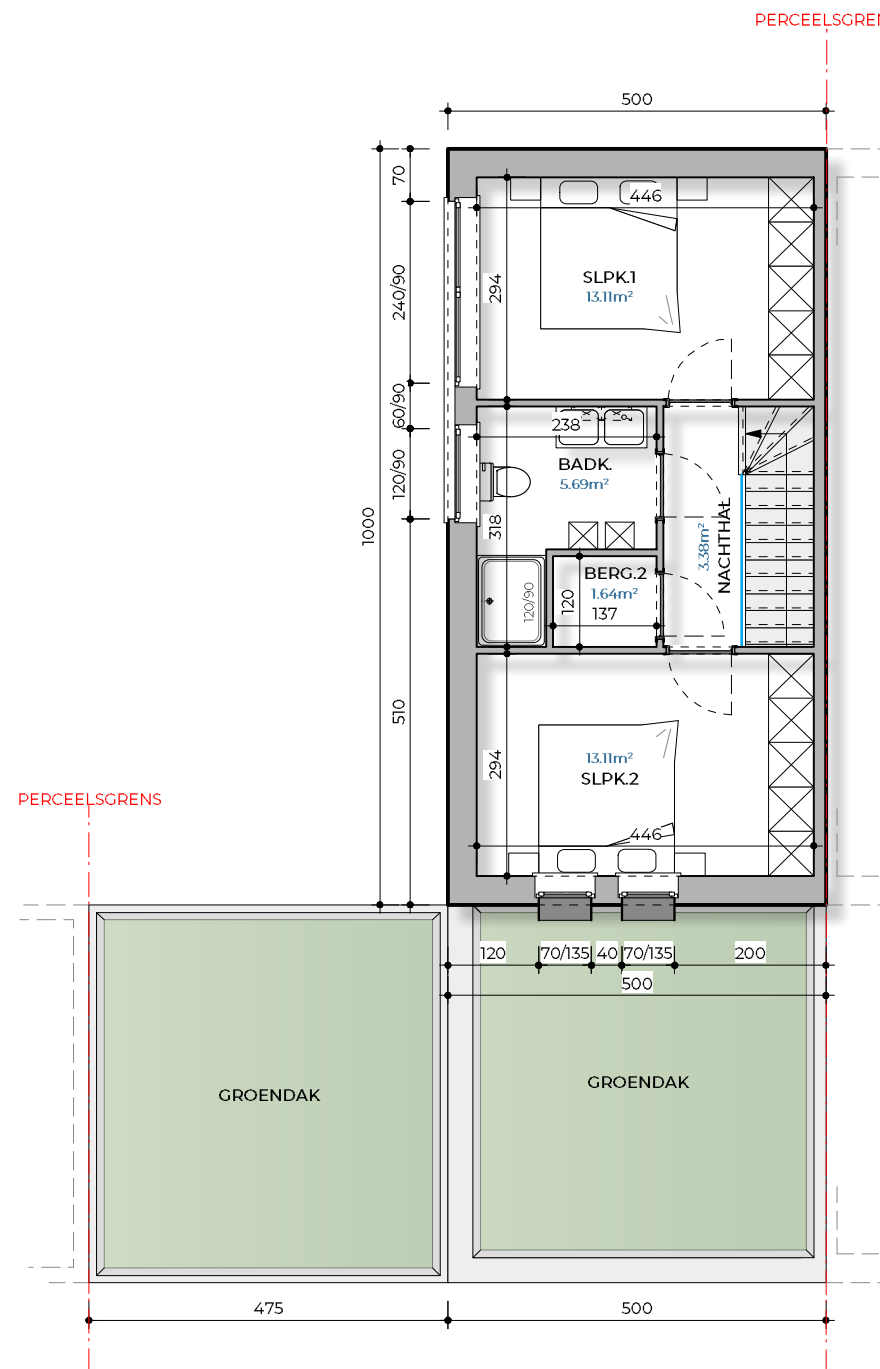

VERDIEPING lot 2 - schaal 1/100
bruto-oppervlakte: 50m²

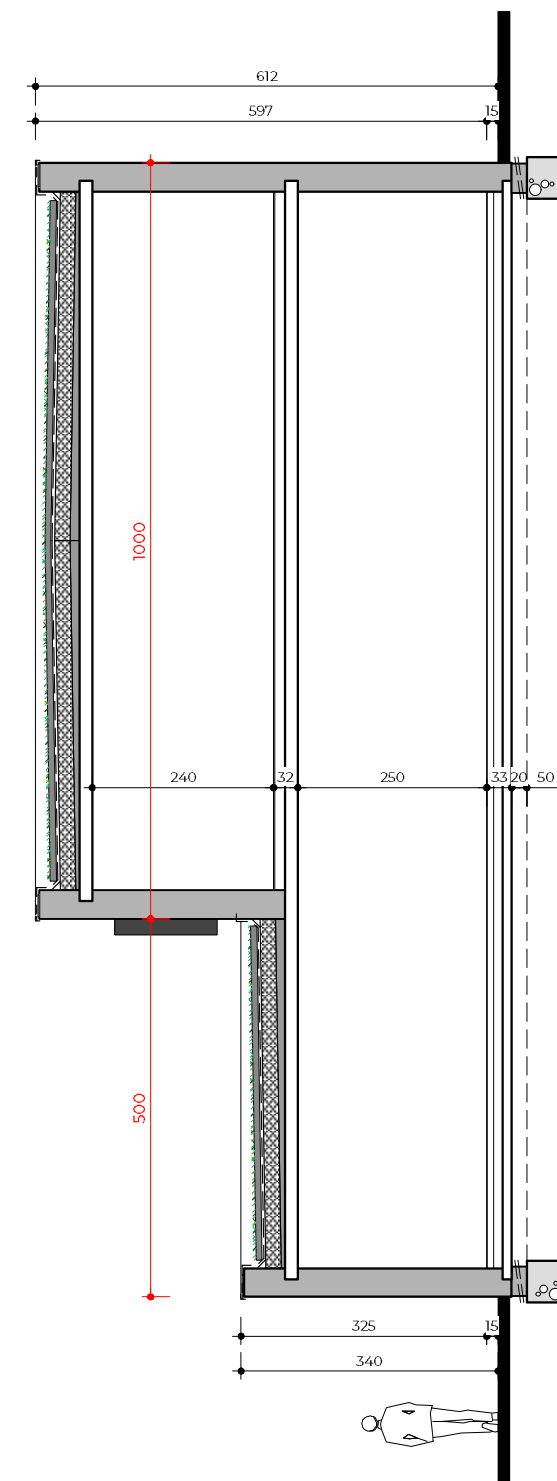

PRINCIEPDOORSNEDE - schaal 1/100

SINT-TRUIDEN

S P L E N D I D W O N I N G B O U W

P4

voorontwerp onder voorbehoud van goedkeuring door de bevoegde diensten

deze plannen zijn eigendom van SPLENDID woningbouw en
mogen zonder hun toelating niet gebruikt of gecopieerd worden

P4 LOT 2
SLAGVELDSTRAAT nr.57

