


PAAL


SPLENDID WONINGBOUW

voorontwerp onder voorbehoud van goedkeuring door de bevoegde diensten


deze plannen zijn eigendom van SPLENDID woningbouw en mogen zonder hun toelating niet gebruikt of gecopiëerd worden

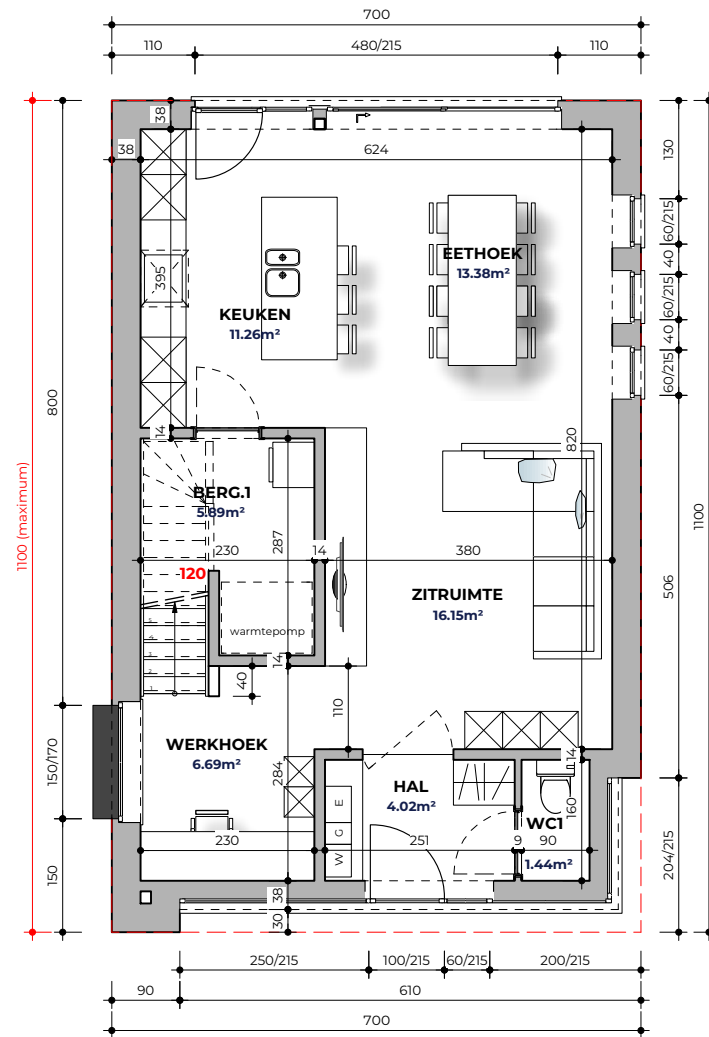

GELIJKVLOERS - schaal 1/100
bruto-oppervlakte: 75m²

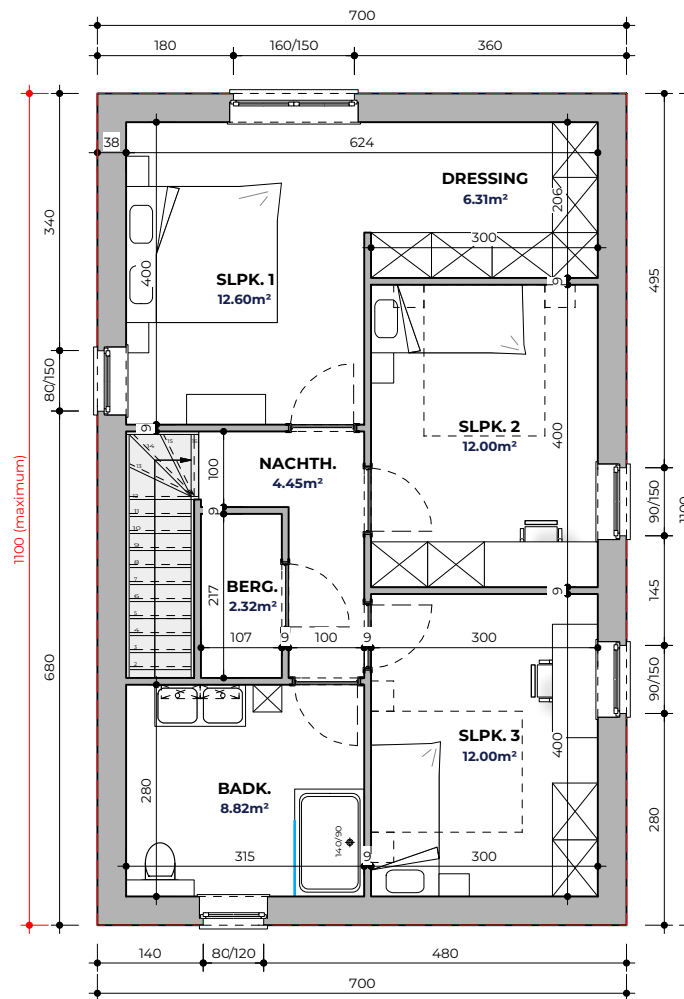

VERDIEPING - schaal 1/100
bruto-oppervlakte: 77m²

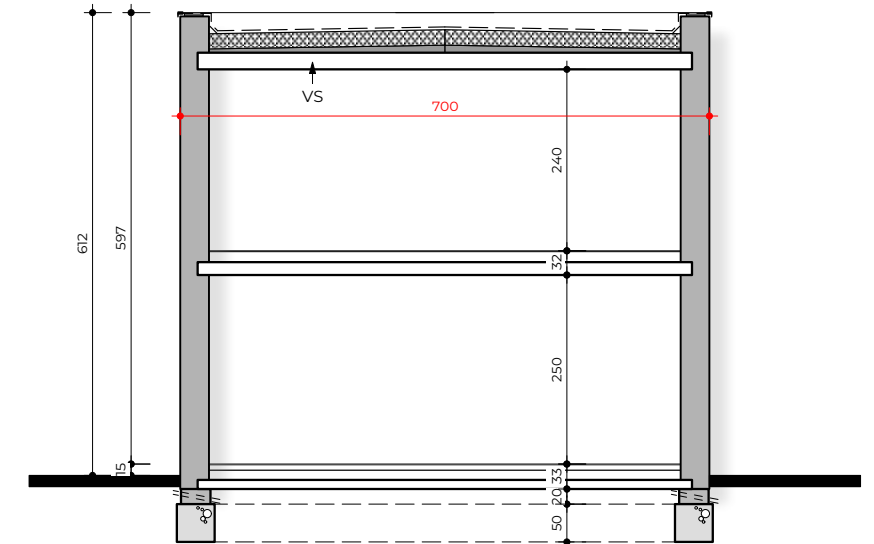

PRINCIEPSDOORSNEDE - schaal 1/100

PAAL

S P L E N D I D W O N I N G B O U W

voorontwerp onder voorbehoud van goedkeuring door de bevoegde diensten

deze plannen zijn eigendom van SPLENDID woningbouw en mogen zonder hun toelating niet gebruikt of gecopiëerd worden

