


SINT-TRUIDEN

S P L E N D I D W O N I N G B O U W

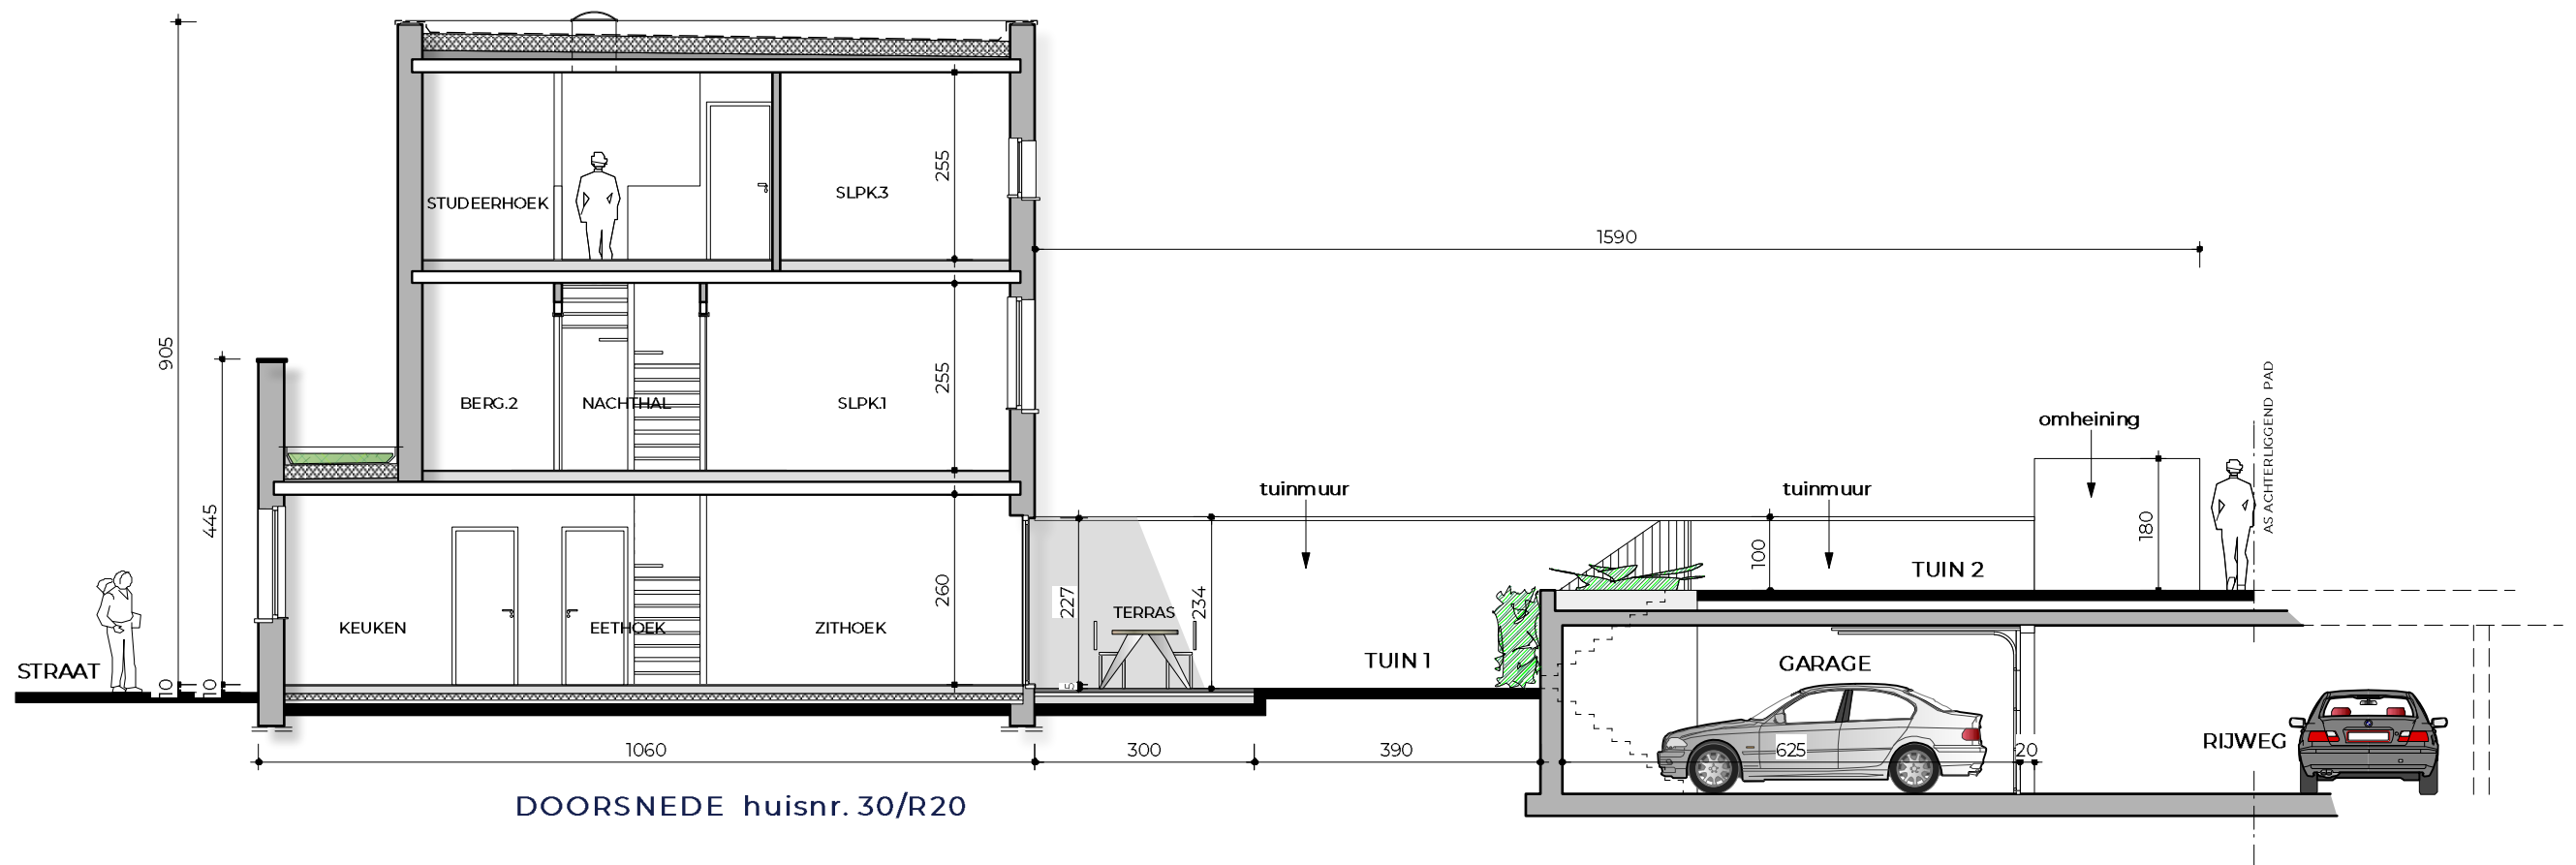

DOORSNEDE huisnr. 30/R20