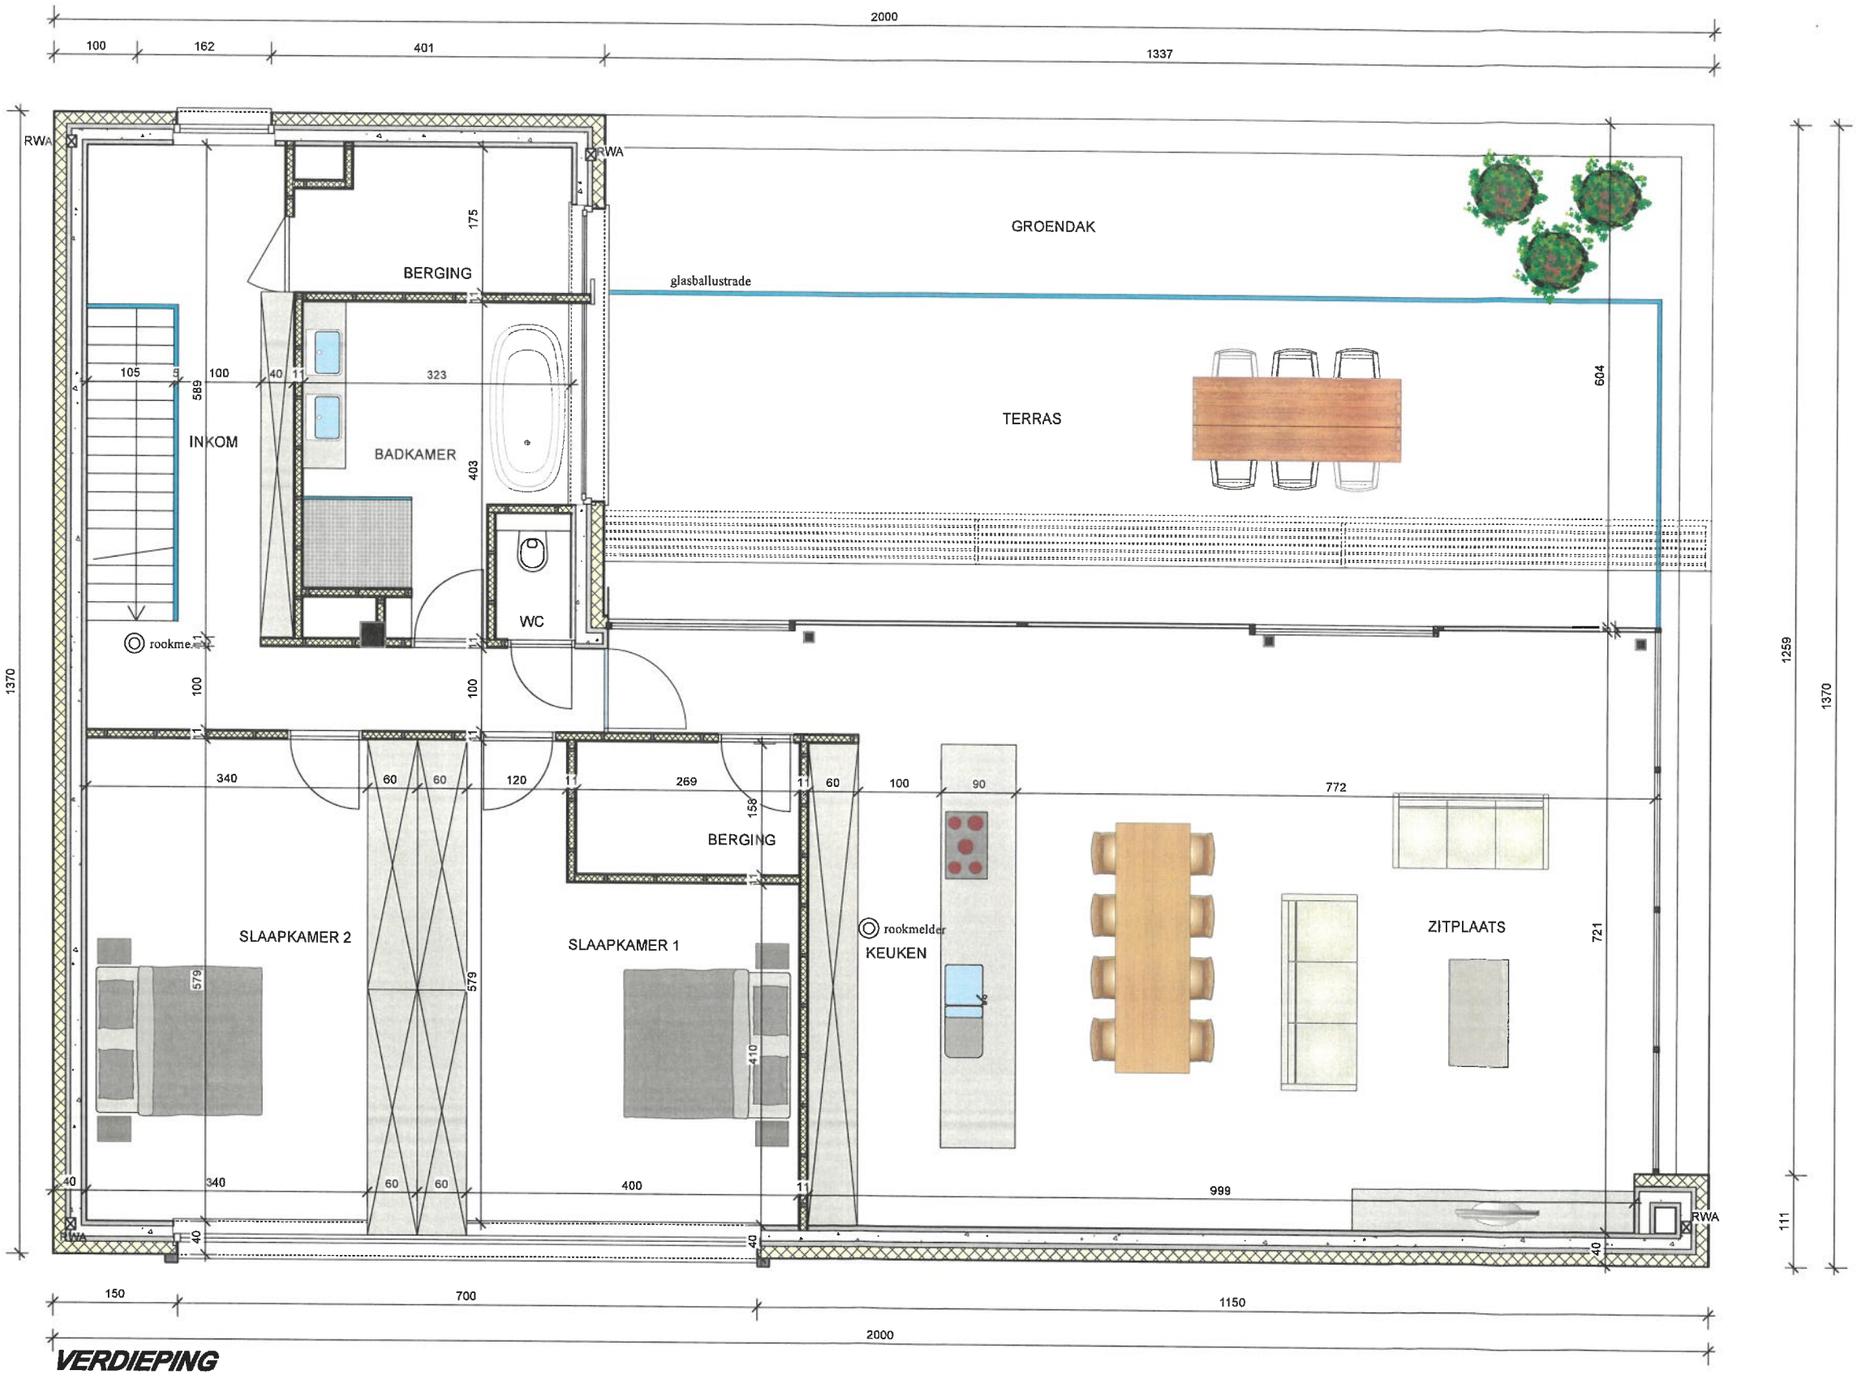

VERDIEPING
SCHAAL 1/50