
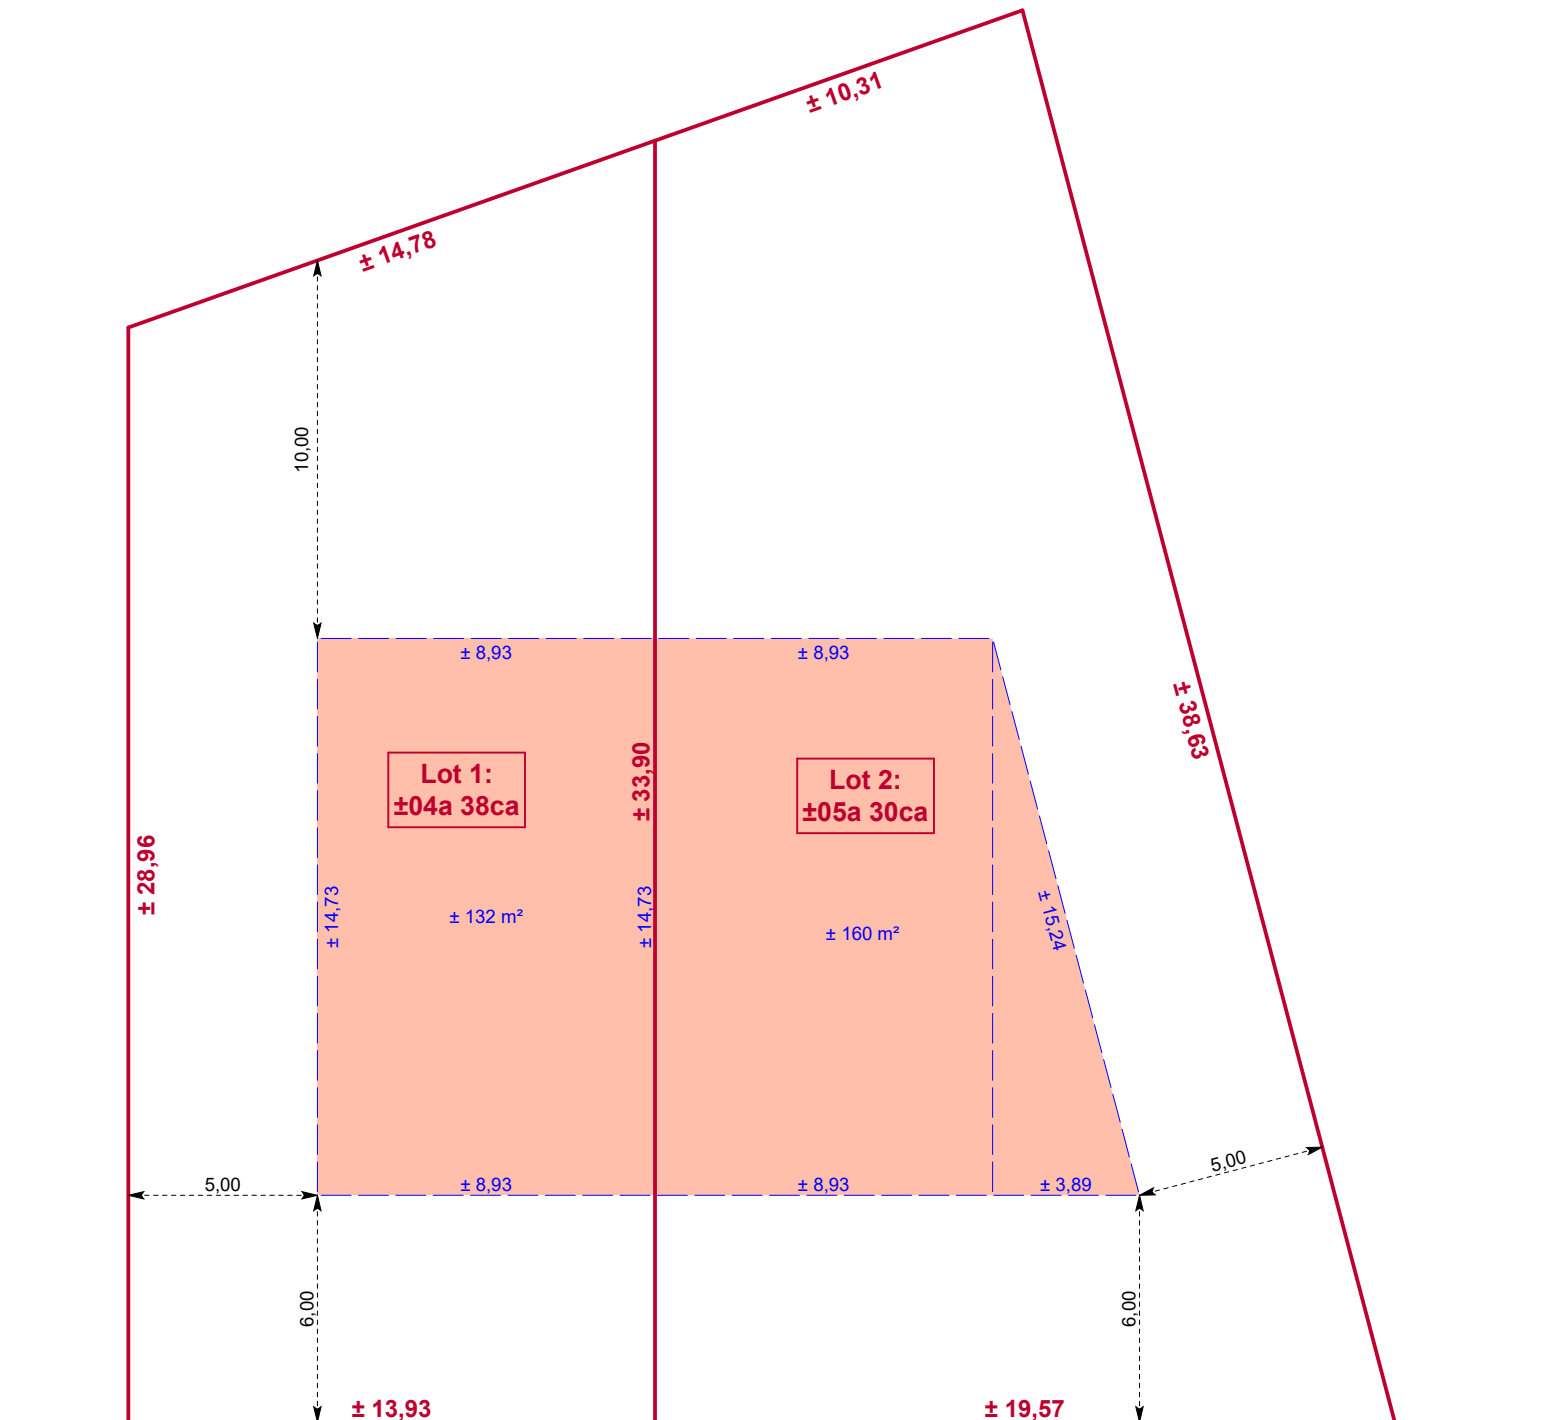


Verkavelingsontwerp

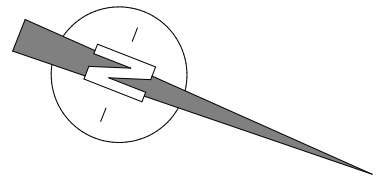

Sledderloweg