




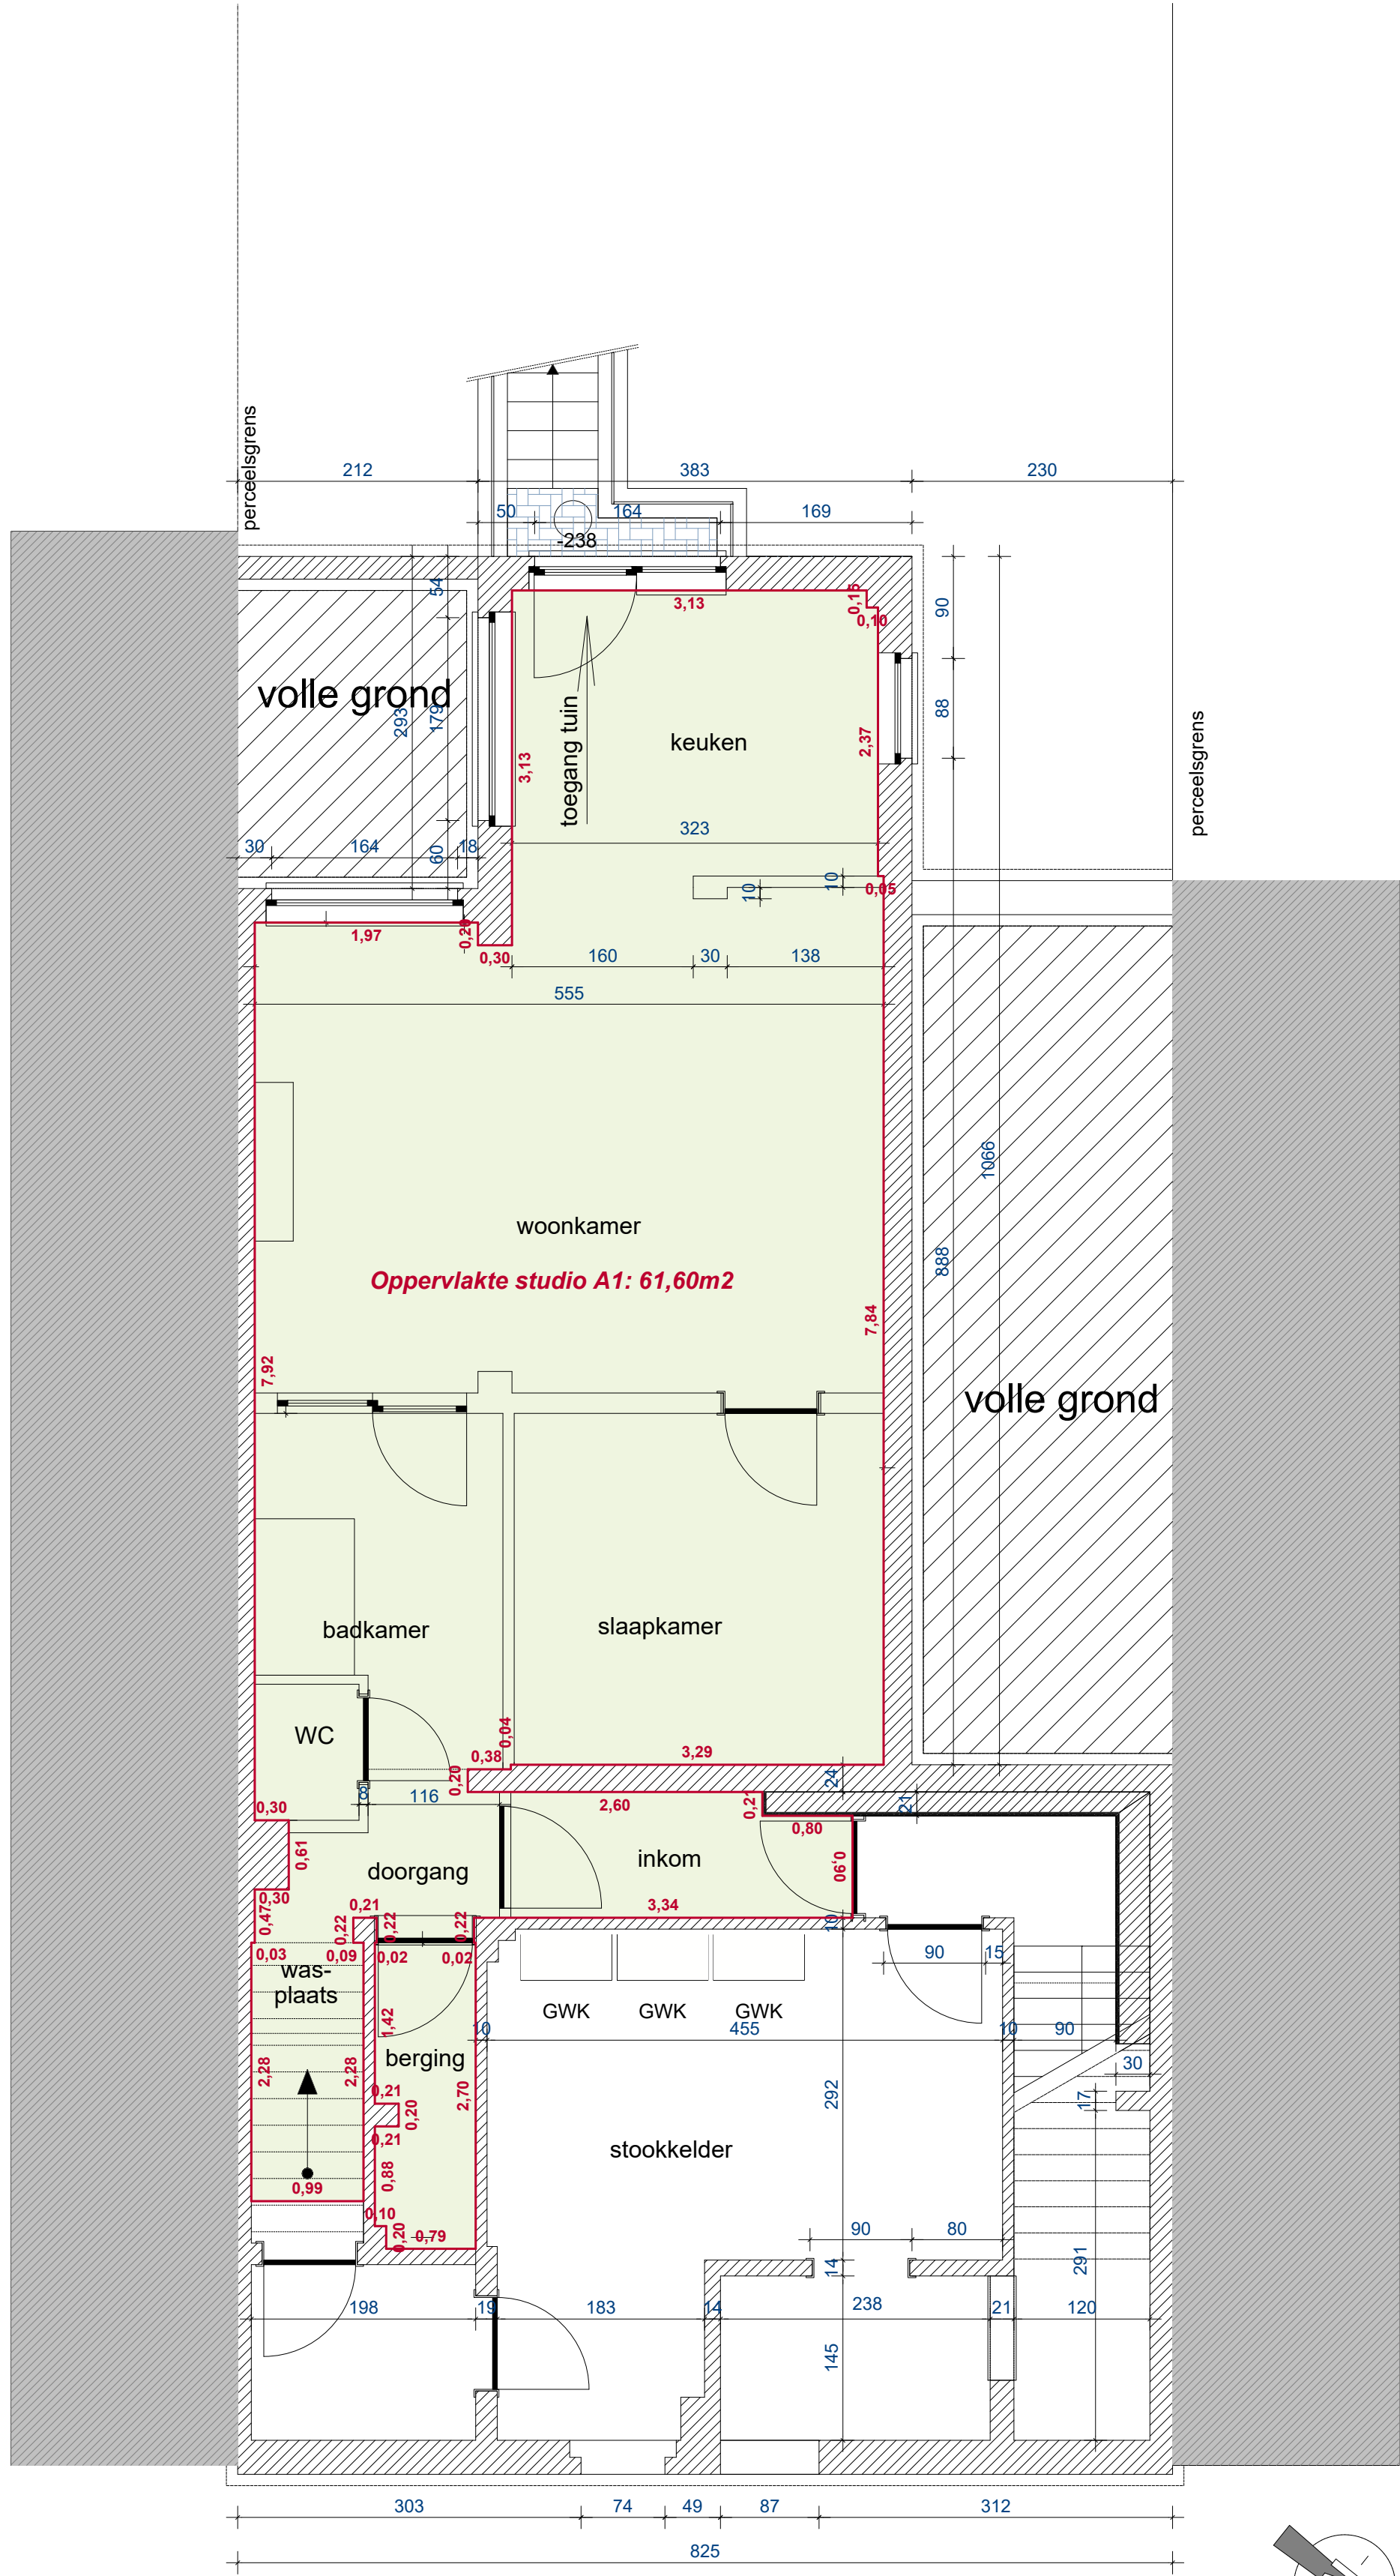


NIVEAU -1

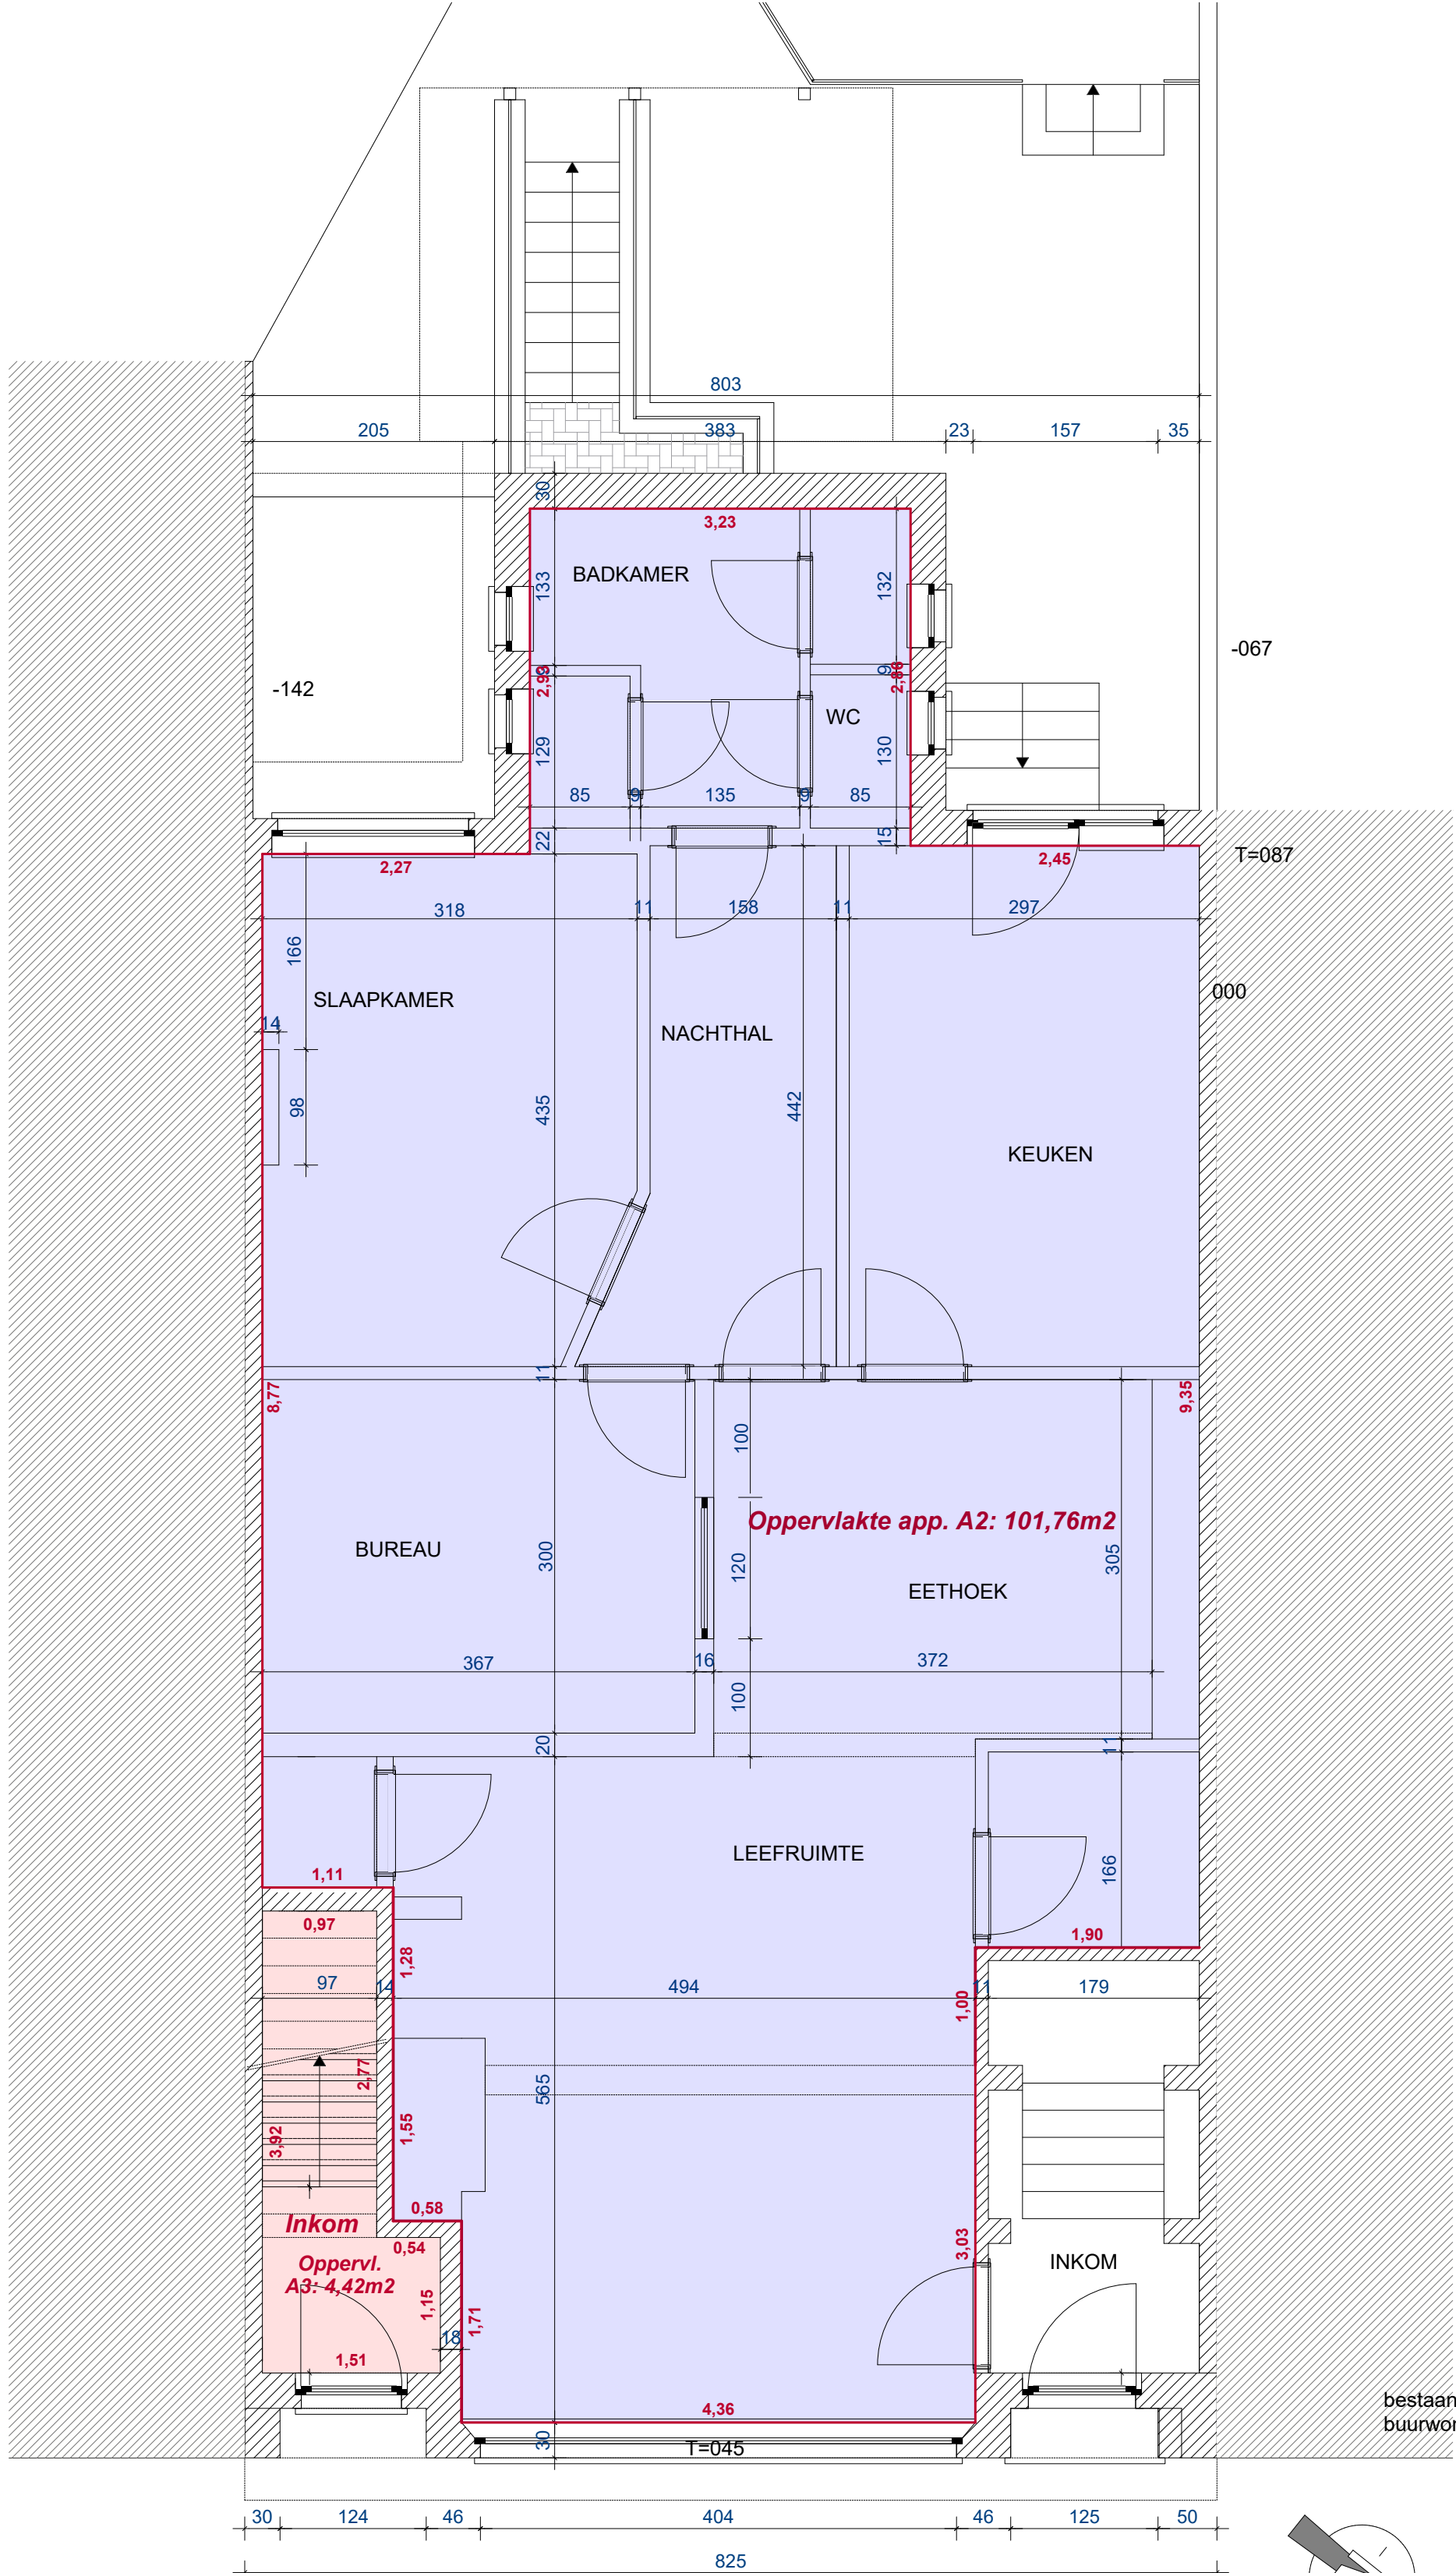


NIVEAU 0

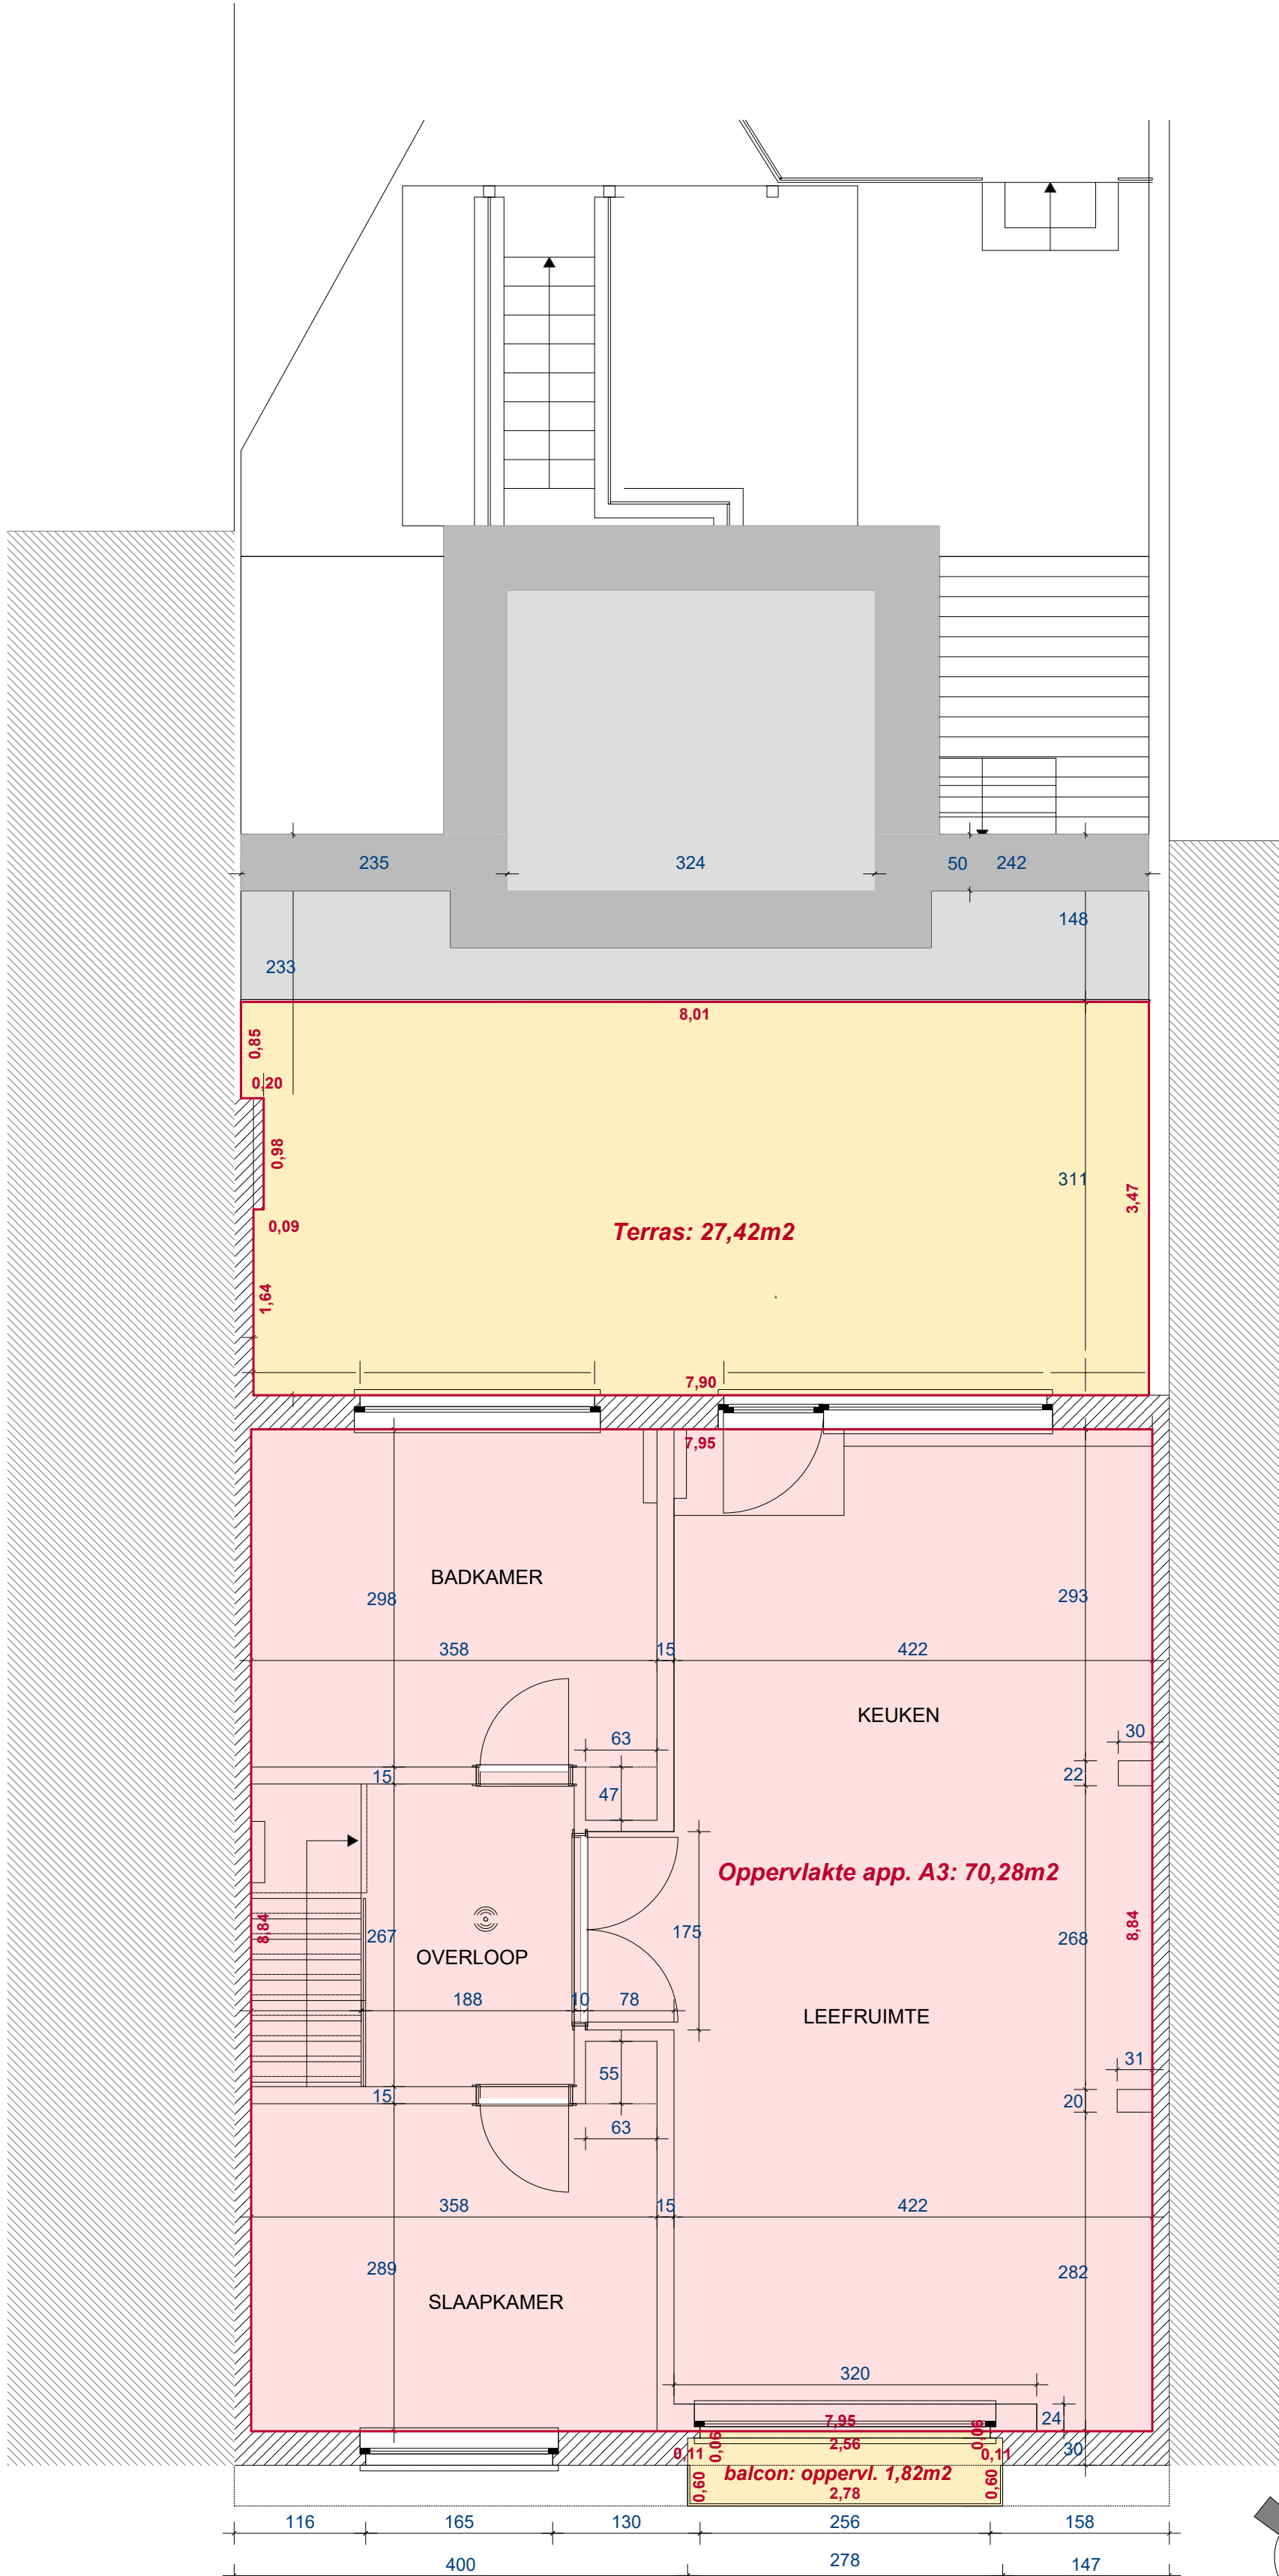

NIVEAU 1

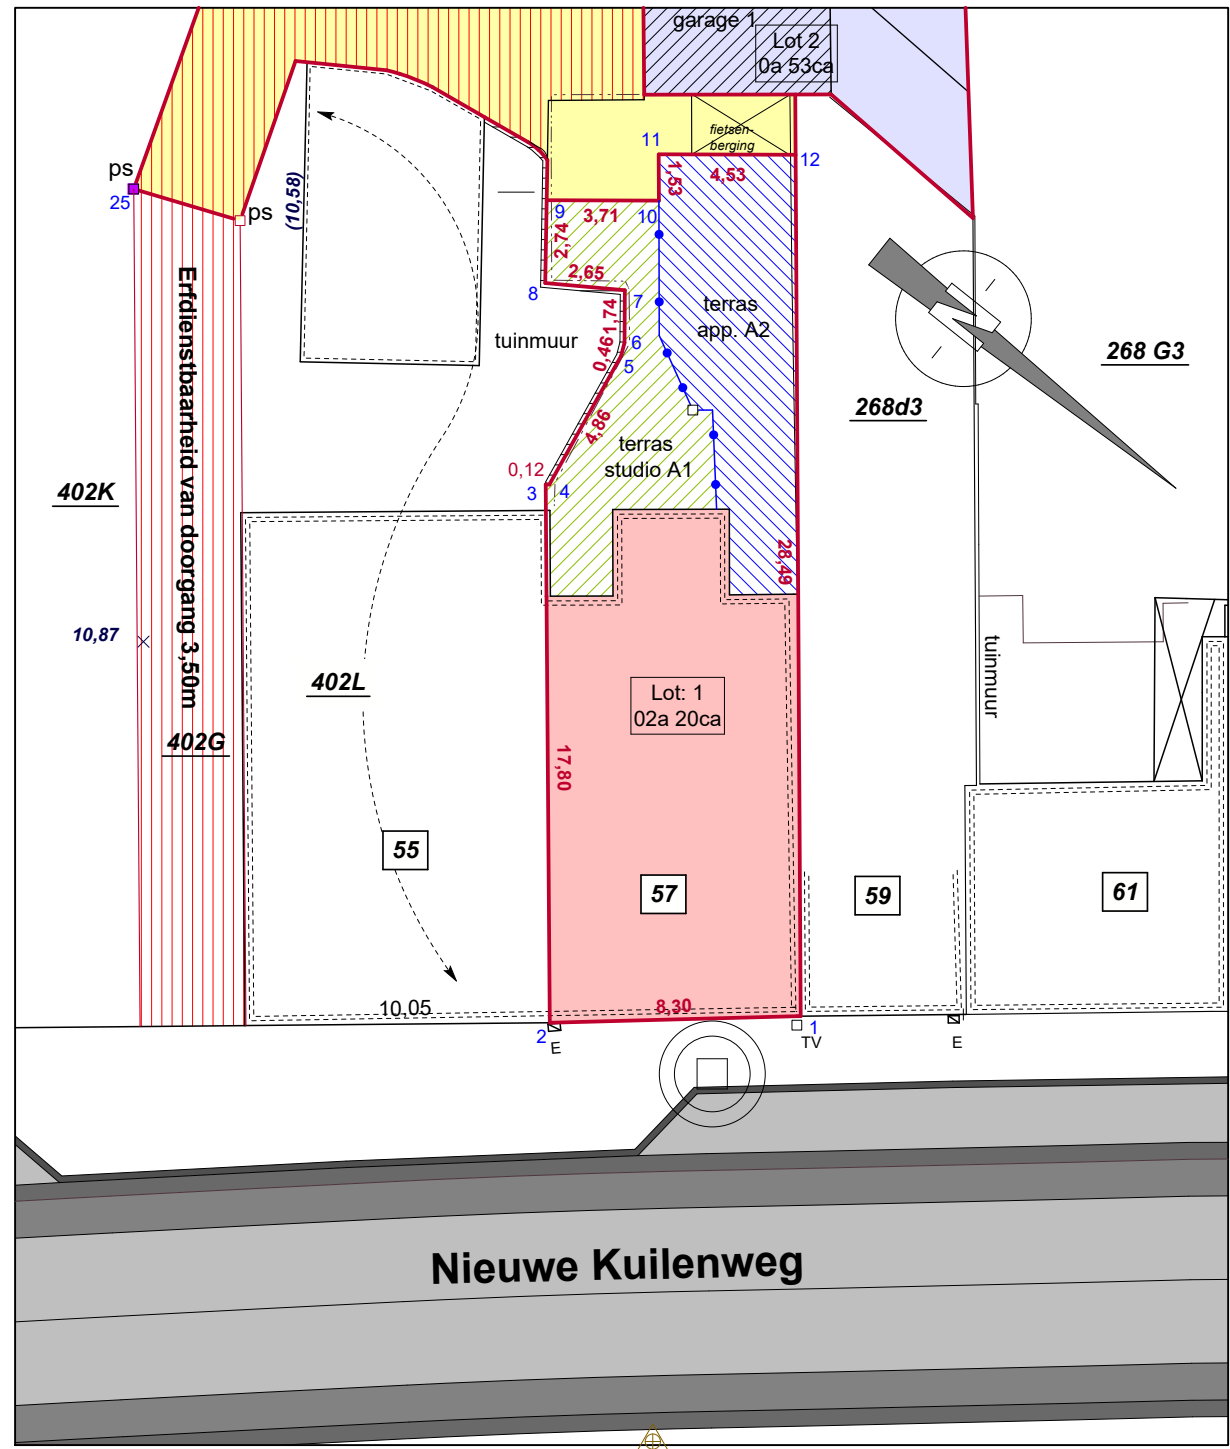

Opmetingsplan
Schaal 1/250

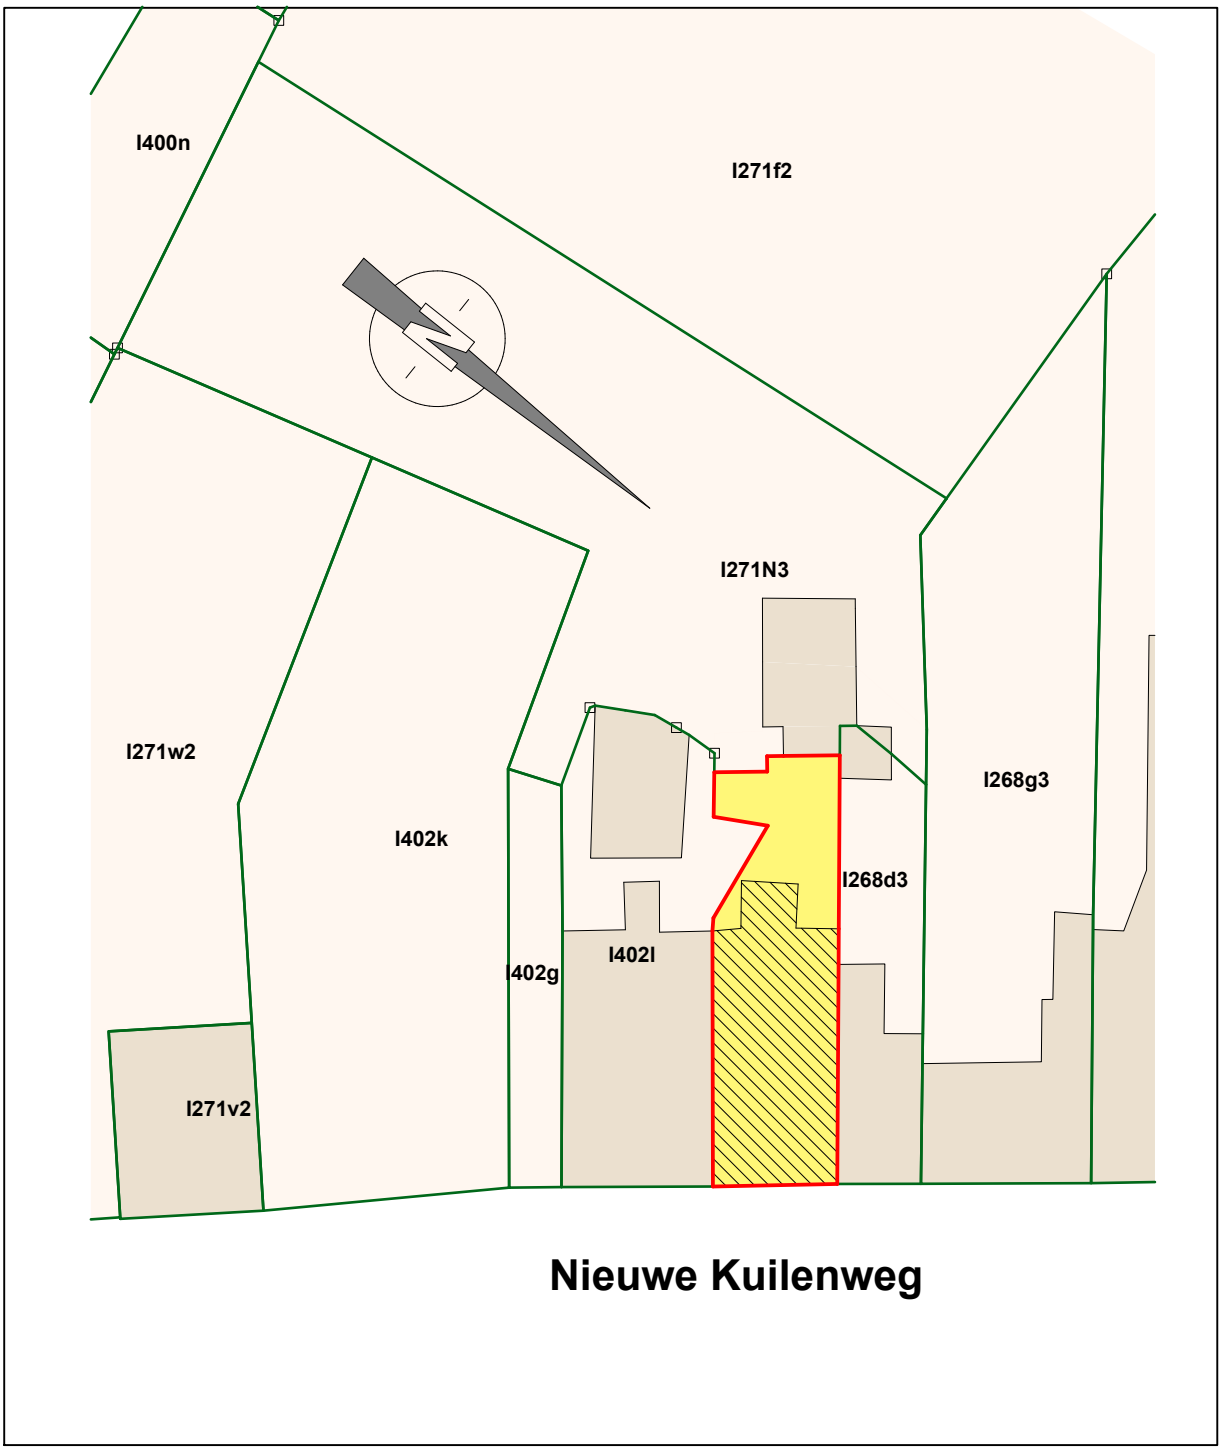

Liggingplan
Schaal 1/500

Oppervlakte intra-muros	
Benaming ruimte	Opp. m2
Studio A.1	61,60
Appartement A.2	101,76
Appartement A.3	70,28
Appartement A.3 terras	27,42
Appartement A.3 inkom	4,42
Appartement A.3 balcon	1,82
Totale oppervlakte appartement A.3	103,94

Kadastraal:
Stad GENK,
1° afdeling, Sectie I nr. 268N3/deel
Oppervlakte: 2a 20ca (1-2-3-4-5-6-7-8-9-10-11-12-1)

Plan voor basisakte

Dit plan is gebaseerd op de digitale bouwplannen
van architect Jonatan van Wijngaarden dd. 01/07/2020

Opgemaakt te Genk op 03-06-2024 door

Schaal : 1/50
Dossier : 5028-8 basisakte

Jos Houben
ing. landmeter-expert

Bart Houben
ing. landmeter-expert

Bekendgemaakt door de Rechtbank van Eerste Aanleg te Tongeren.
Ingeschreven op het Tableau van de Federale Raden van Landmeters-Experten
onder het nr. LAN040000 (Jos Houben) en het nr. LAN121511 (Bart Houben)

Landmeterskantoor HOUBEN b.v. Bochtlaan 32B, 3600 GENK tel. 089/30.62.63