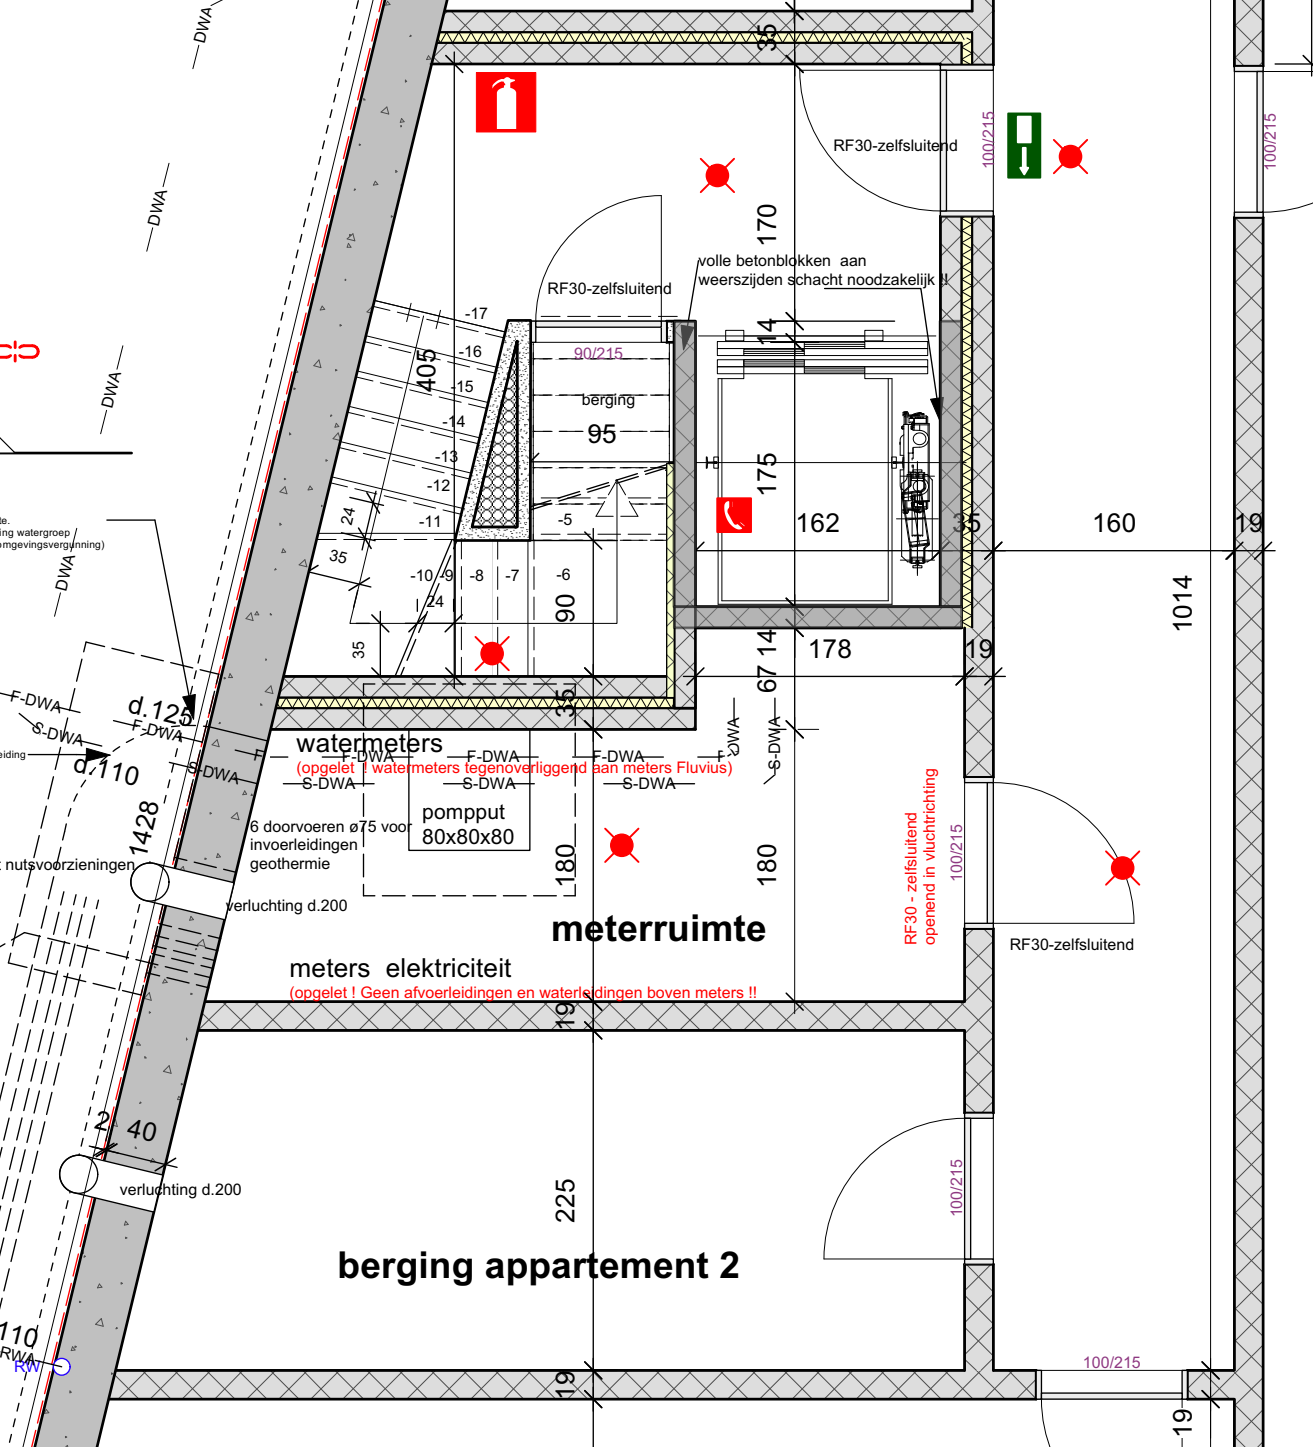
RF30-zelfsluitend
volle betonblokken aan
weerszijden schacht noodzakelijk !
RF30-zelfsluitend
berging
95
90/215
100/215
162
160
1014
178
watermeters
(opgelet ! watermeters tegenoverliggend aan meters Fluvius)
pompput
80x80x80
6 doorvoeren ø75 voor
invoerleidingen
geothermie
verluchting d.200
meterruimte
RF30 - zelfsluitend
openend in vluchtrichting
RF30-zelfsluitend
meters elektriciteit
(opgelet ! Geen afvoerleidingen en waterleidingen boven meters !!
verluchting d.200
berging appartement 2
d.125
d.110
1428
F-DWA
S-DWA
DWA