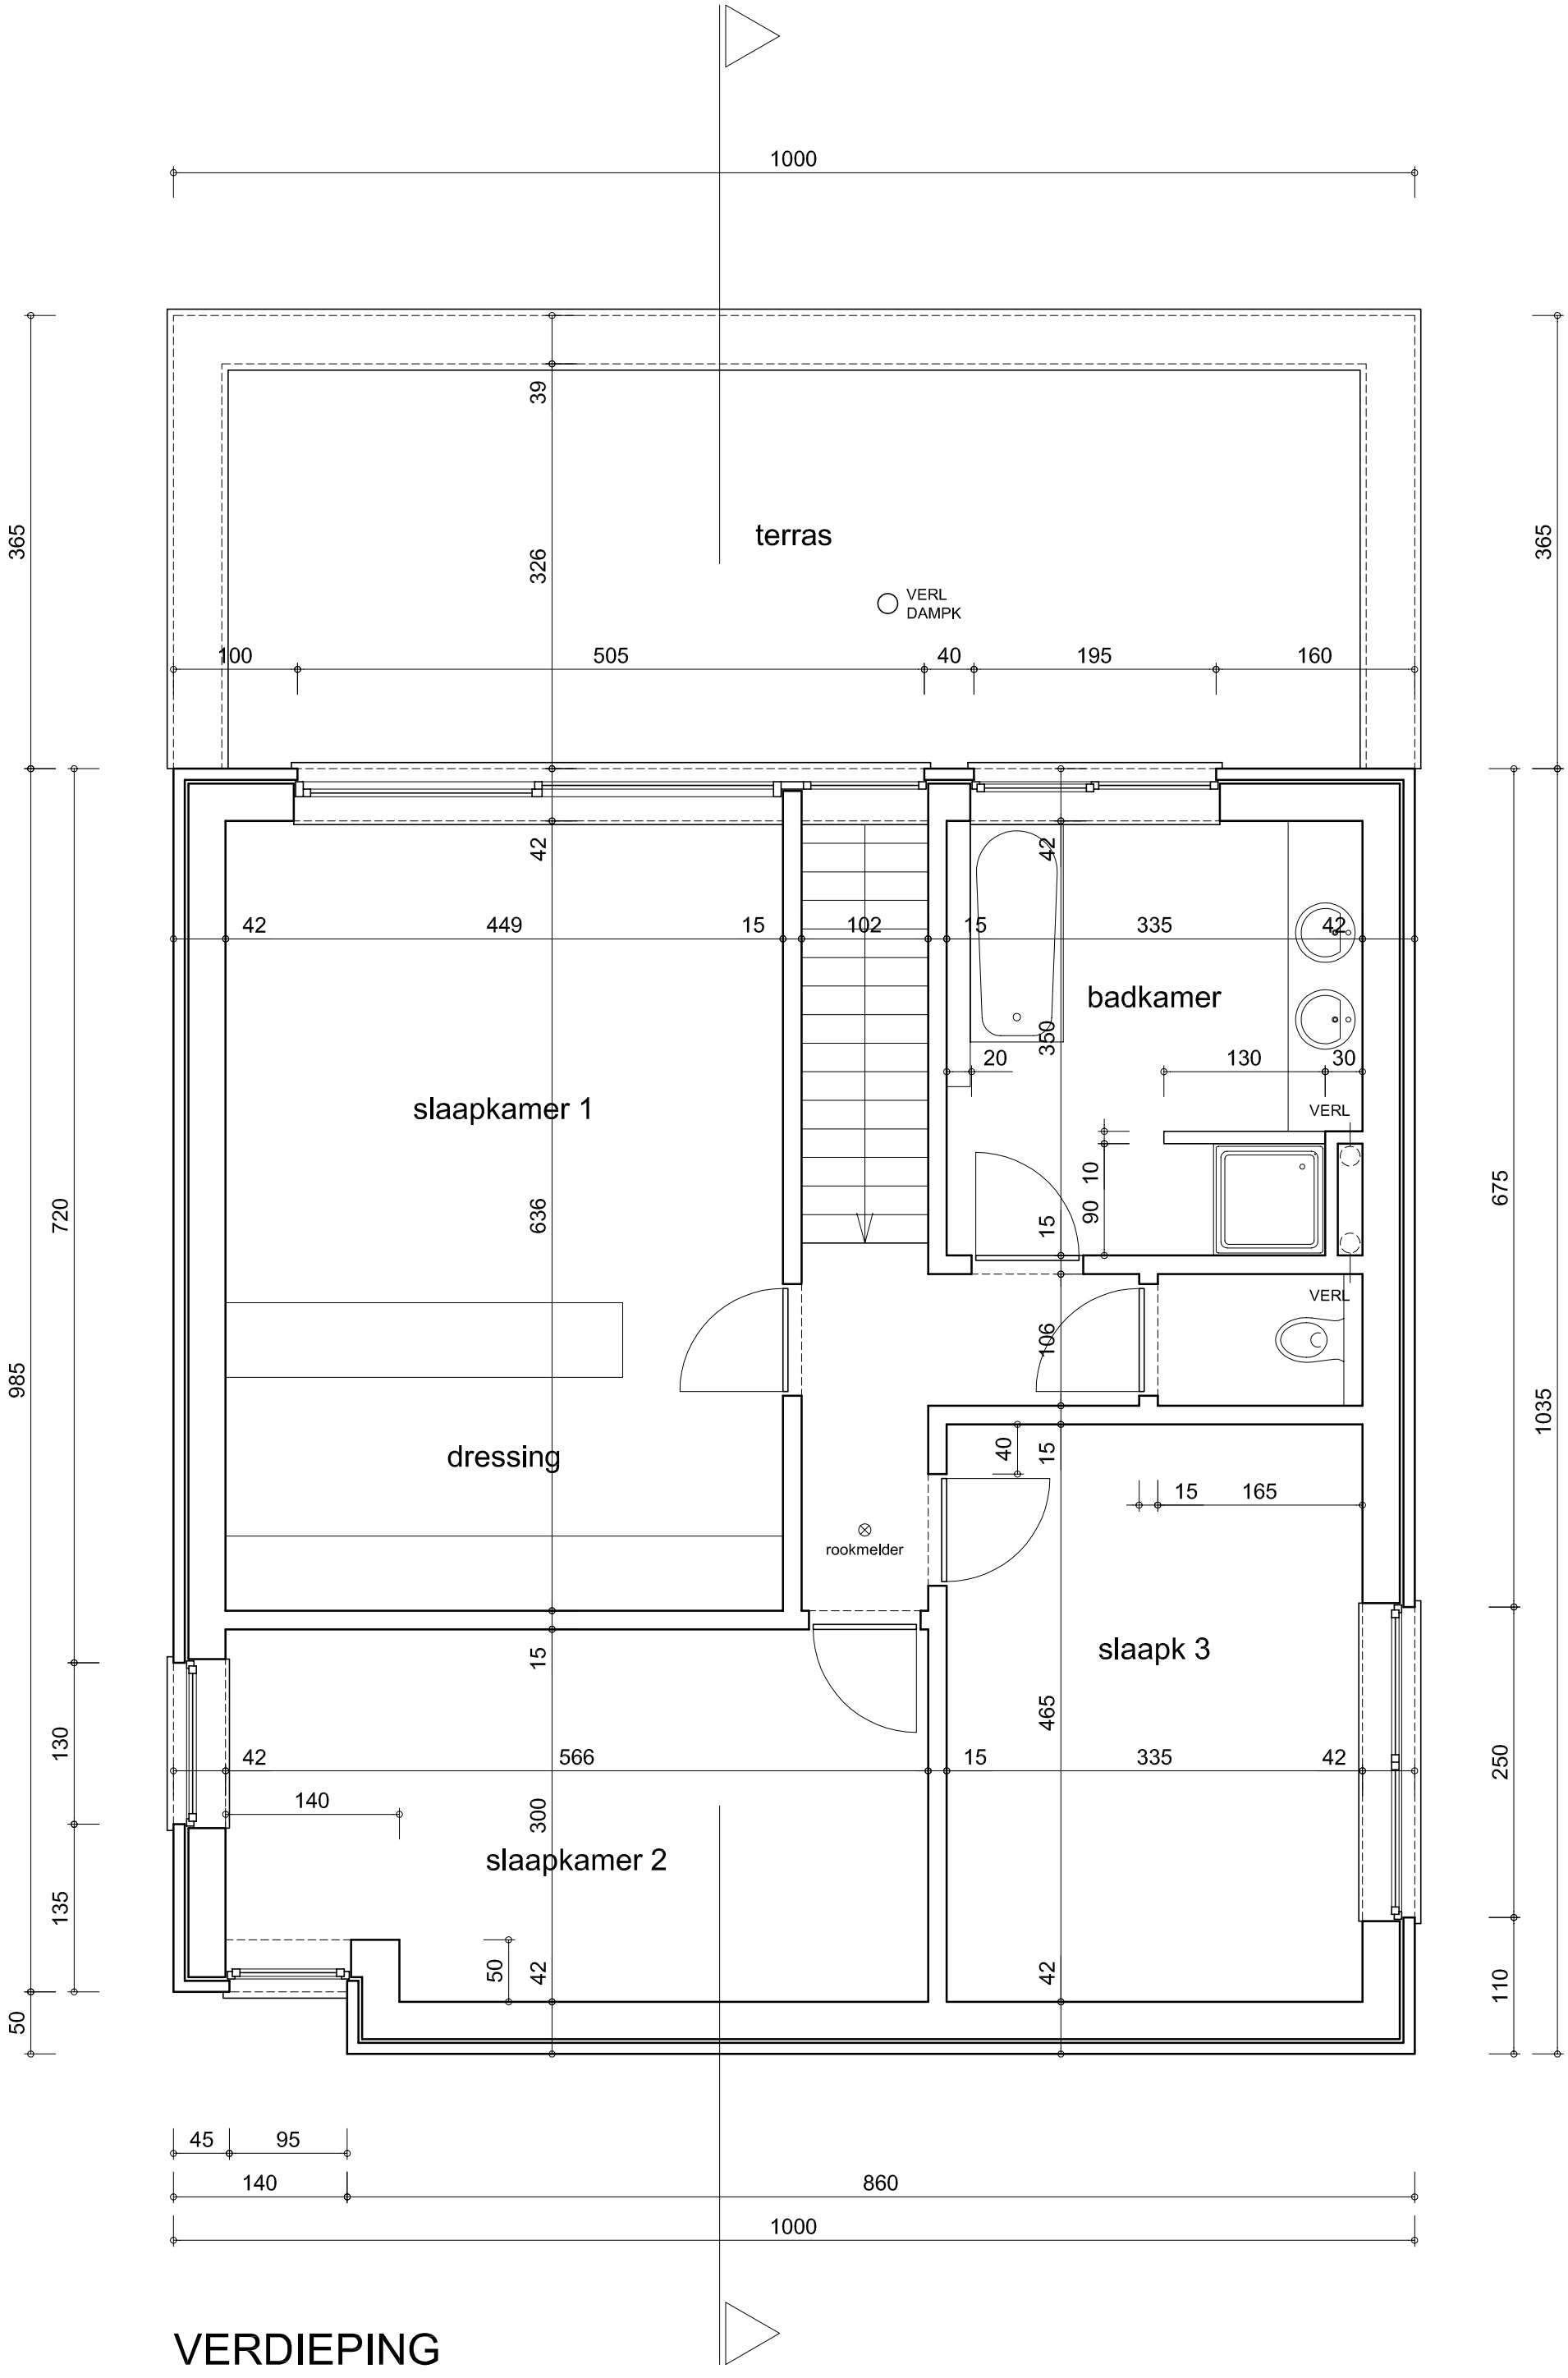

1000
365
terras
VERL
DAMPK
39
326
100
505
40
195
160
42
449
15
102
15
335
42
badkamer
350
20
130
30
VERL
slaapkamer 1
636
720
10
90
15
VERL
106
dressing
40
15
15
165
rookmelder
slaapk 3
465
985
130
135
50
15
566
140
300
slaapkamer 2
50
42
42
42
675
1035
250
110
45
95
140
860
1000
VERDIEPING