



GEMEENTE - GENK

WINTERSLAG Reeks C (Wennel West)

Plan van een perceel grond stie G:  $44\frac{d}{ex}$ ;  $45\frac{g}{ex}$  LOT: 753

Oppervlakte volgens meting :  $5^a77^{ca}$

Eigenaar: S.V. Landwaarts N.L.M.  
schaapsdries 15 GENK

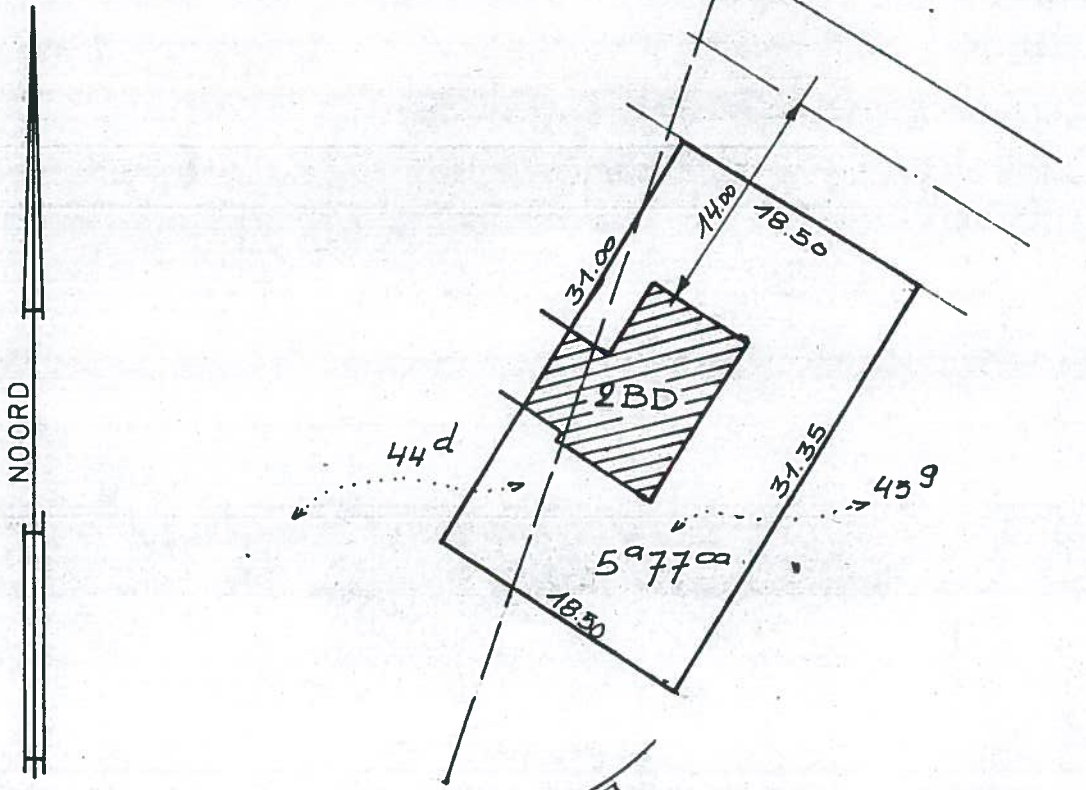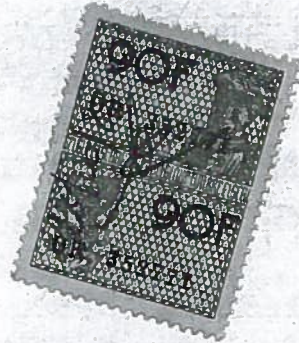

*[Handwritten signatures and scribbles]*

OPGEMAAKT TE GENK de: 1.7.82  
DE BEEDIGDE MEETKUNDIGE SCHATTER  
L LEMMENS

Geregistreerd *en* blad *van* verzending

te Genk, op 27 OKT. 1983  
Boek 6/13 blad 40 vak 3

Ontvangen TWEEHONDERD VIJFENTWINTIG FR.

SCHAAL : 1/500