

1° Afdeling Sectie I nr. 494S

Groot volgens meting:

Lot 1: 5a 39ca

Lot 2: 6a 70a (te voegen bij perceel 485P2)

Coördinatenlijst (LB72)


Nr	X	Y	Commentaar
1	229911,01	185336,81	niet gematerialiseerd
2	229907,12	185340,10	niet gematerialiseerd
3	229917,24	185348,59	hoek muur
4	229918,96	185352,36	hoekpaal
5	229919,03	185367,56	hoekpaal
6	229925,30	185395,03	niet gematerialiseerd
7	229939,37	185456,73	niet gematerialiseerd
8	229948,94	185444,51	niet gematerialiseerd
9	229935,69	185392,39	niet gematerialiseerd
10	229927,98	185362,05	hoekpaal
11	229929,13	185352,07	hoekpaal
12	229920,49	185344,76	hoek muur

LEGENDE

- draadafsluiting
- betonplaten
- houten afsluiting
- afsluitpaal
- haag
- muurtje
- E60 eik: diameter 50cm
- N630 naaldboom: diameter 50cm
- inspectieput
- straatkolk
- VP verlichtingspaal
- EP elektriciteitspaal
- verkeersbord
- TV TV-kast
- (79,57) dorpelpeil
- 79,51 terreinpunt
- geodetisch punt
- nieuwe paalsteen
- bestaande paalsteen
- gebouw
- bijgebouw

Motivering grensbepaling:

Grens 1-2: rooilijn Fransebosstraat, op 6m uit de as van de weg, cfr. goedgekeurd rooilijnplan d.d. 22/03/1971, Ministerie Openbare Werken
Grens 2-3: hoekpunt gevel - buitenzijde betonplaten en verlengde tot rooilijn
Grens 3-4: akteplan gehecht aan akte d.d. 19/10/1972 - hoekpunt betonplaten - hoekpunt gevel
Grens 4-5: akteplan gehecht aan akte d.d. 19/10/1972 - buitenzijde betonplaten
Grens 5-6-7: verdeelplan landmeter Houben, d.d. 05/09/1990 - buitenzijde betonplaten
Grens 7-8: verdeelplan landmeter Kerkhofs, d.d. 20/05/1964 en bestaande afsluitingen
Grens 8-9-10-11: buitenzijde betonplaten - bestaande paalsteen
Grens 11-12-1: hoekpunt gevel - buitenzijde betonplaten en verlengde tot rooilijn
Grens 6-9: nieuwe grens

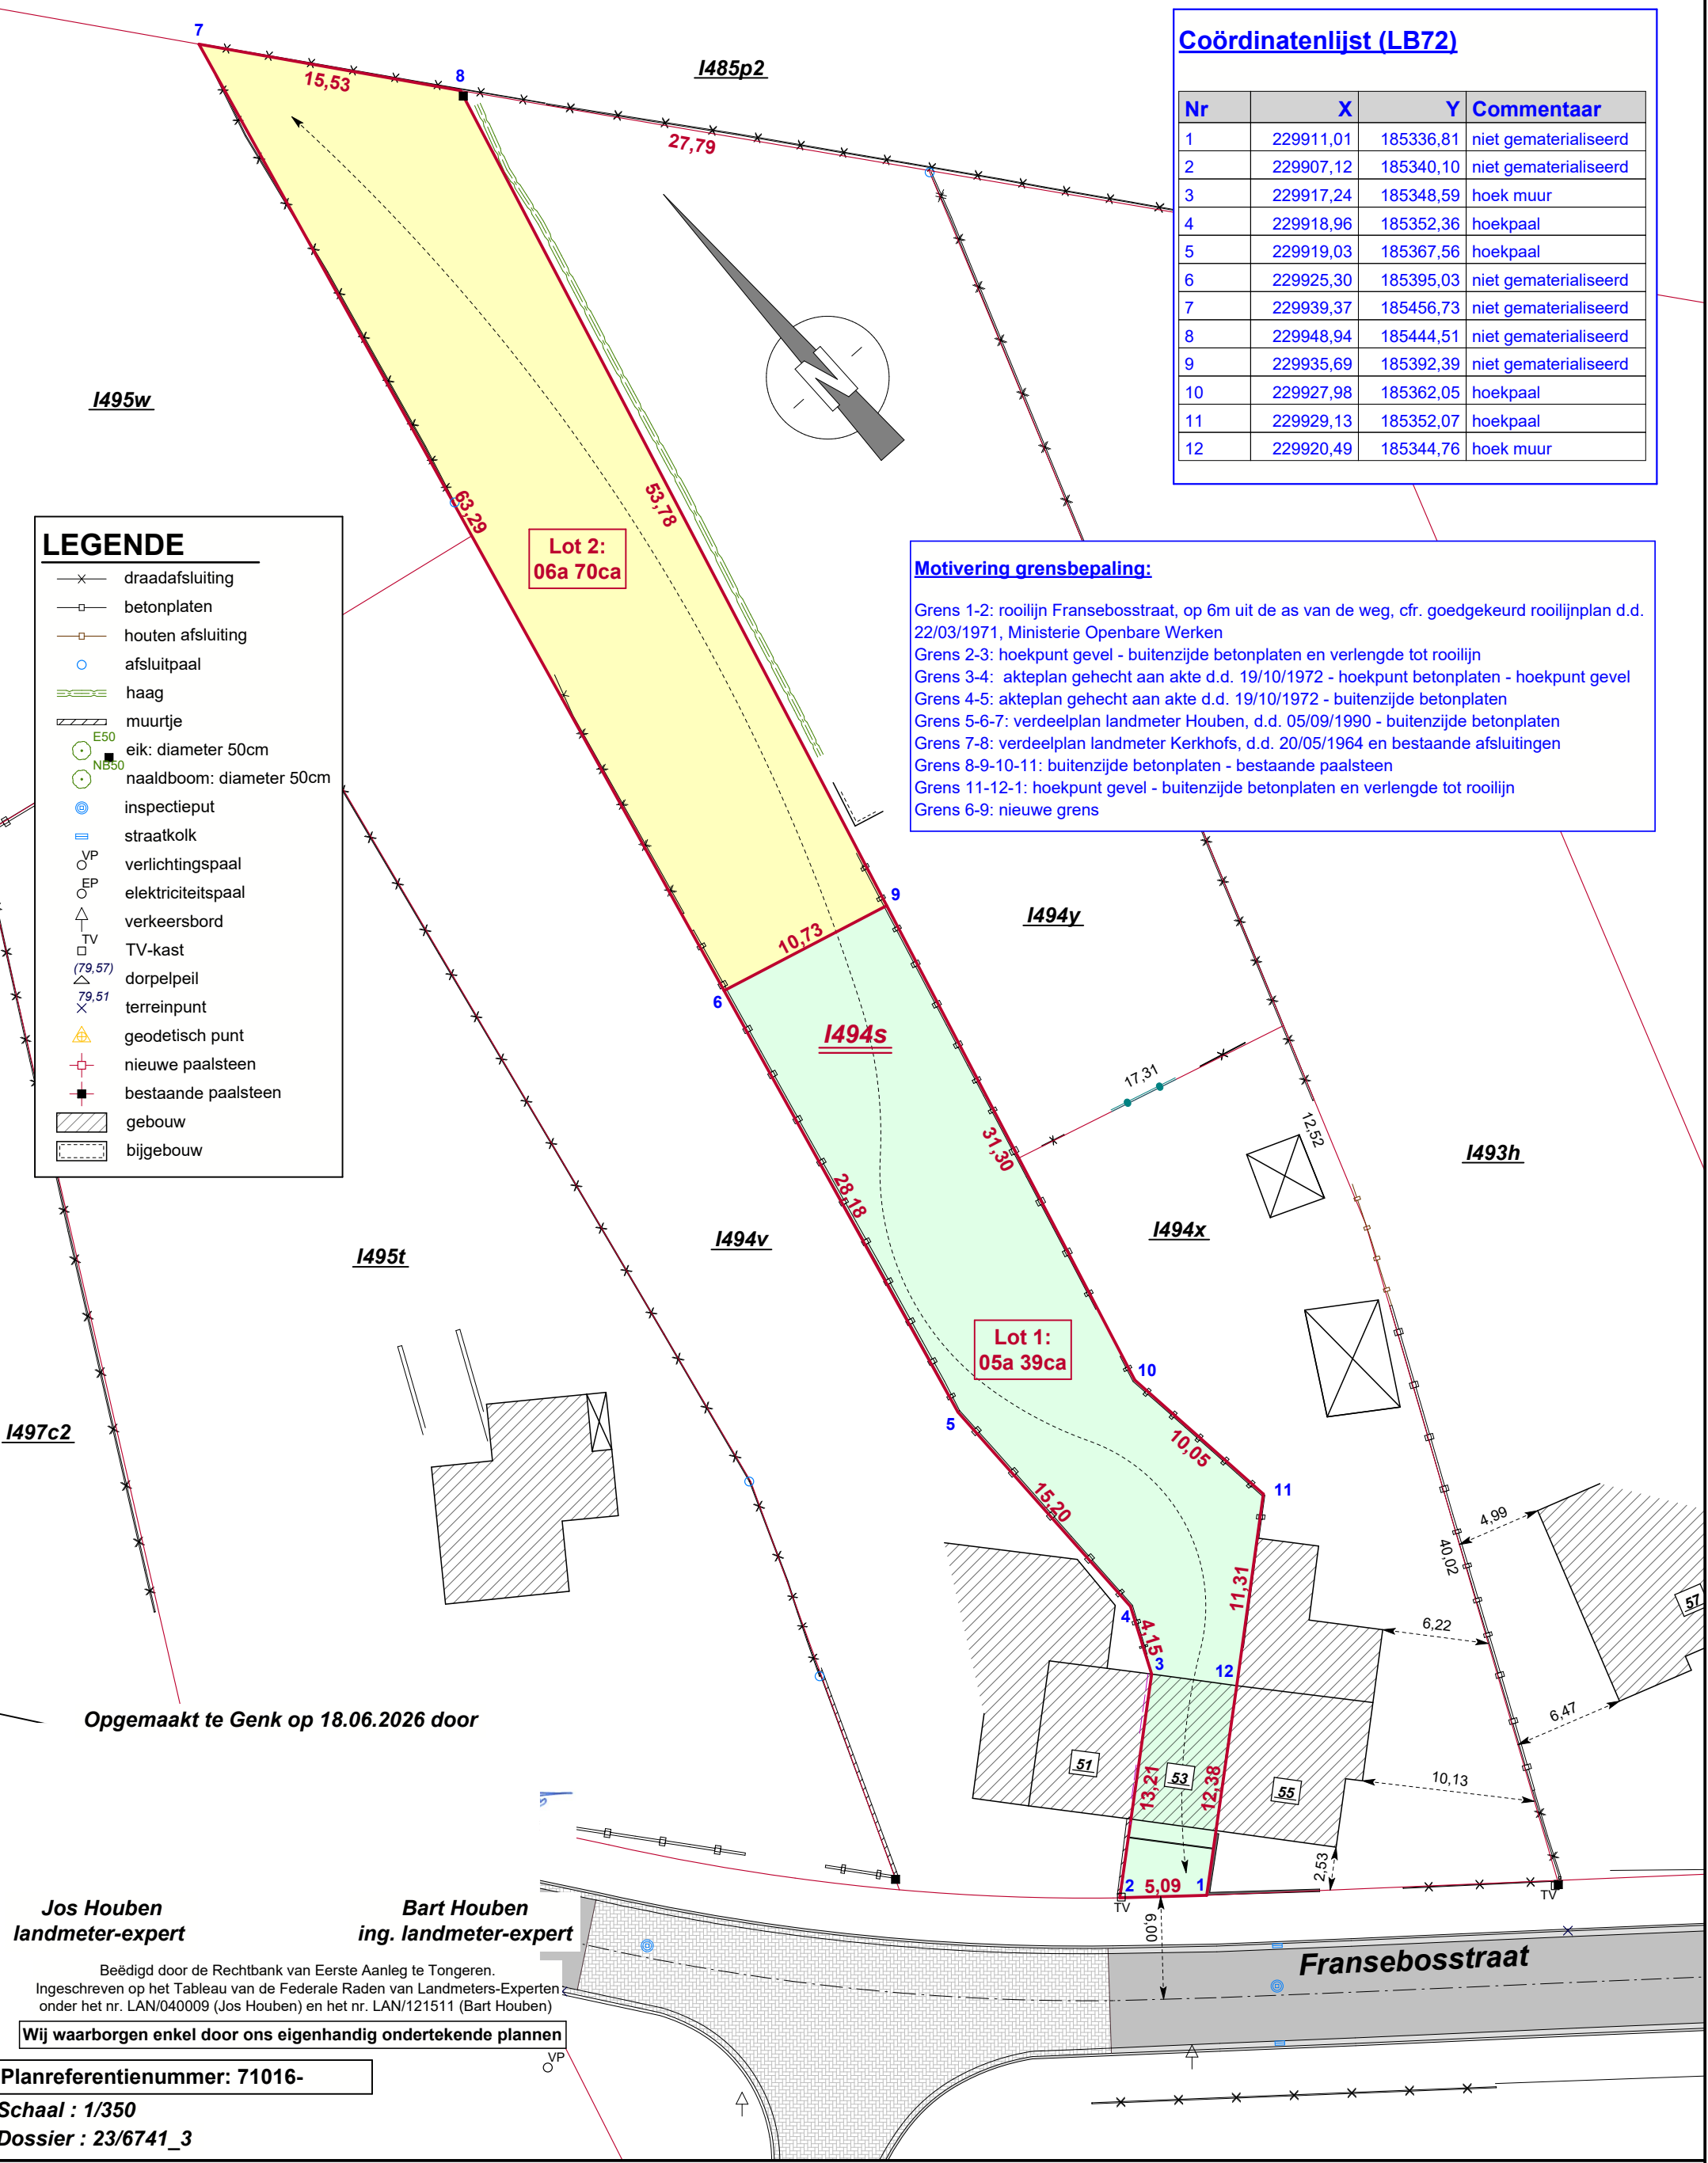

Opgemaakt te Genk op 18.06.2026 door

Jos Houben
landmeter-expert

Bart Houben
ing. landmeter-expert

Beëdigd door de Rechtbank van Eerste Aanleg te Tongeren.
Ingeschreven op het Tableau van de Federale Raden van Landmeters-Experten
onder het nr. LAN/040009 (Jos Houben) en het nr. LAN/121511 (Bart Houben)

Wij waarborgen enkel door ons eigenhandig ondertekende plannen

Planreferentienummer: 71016-

Schaal : 1/350

Dossier : 23/6741_3