



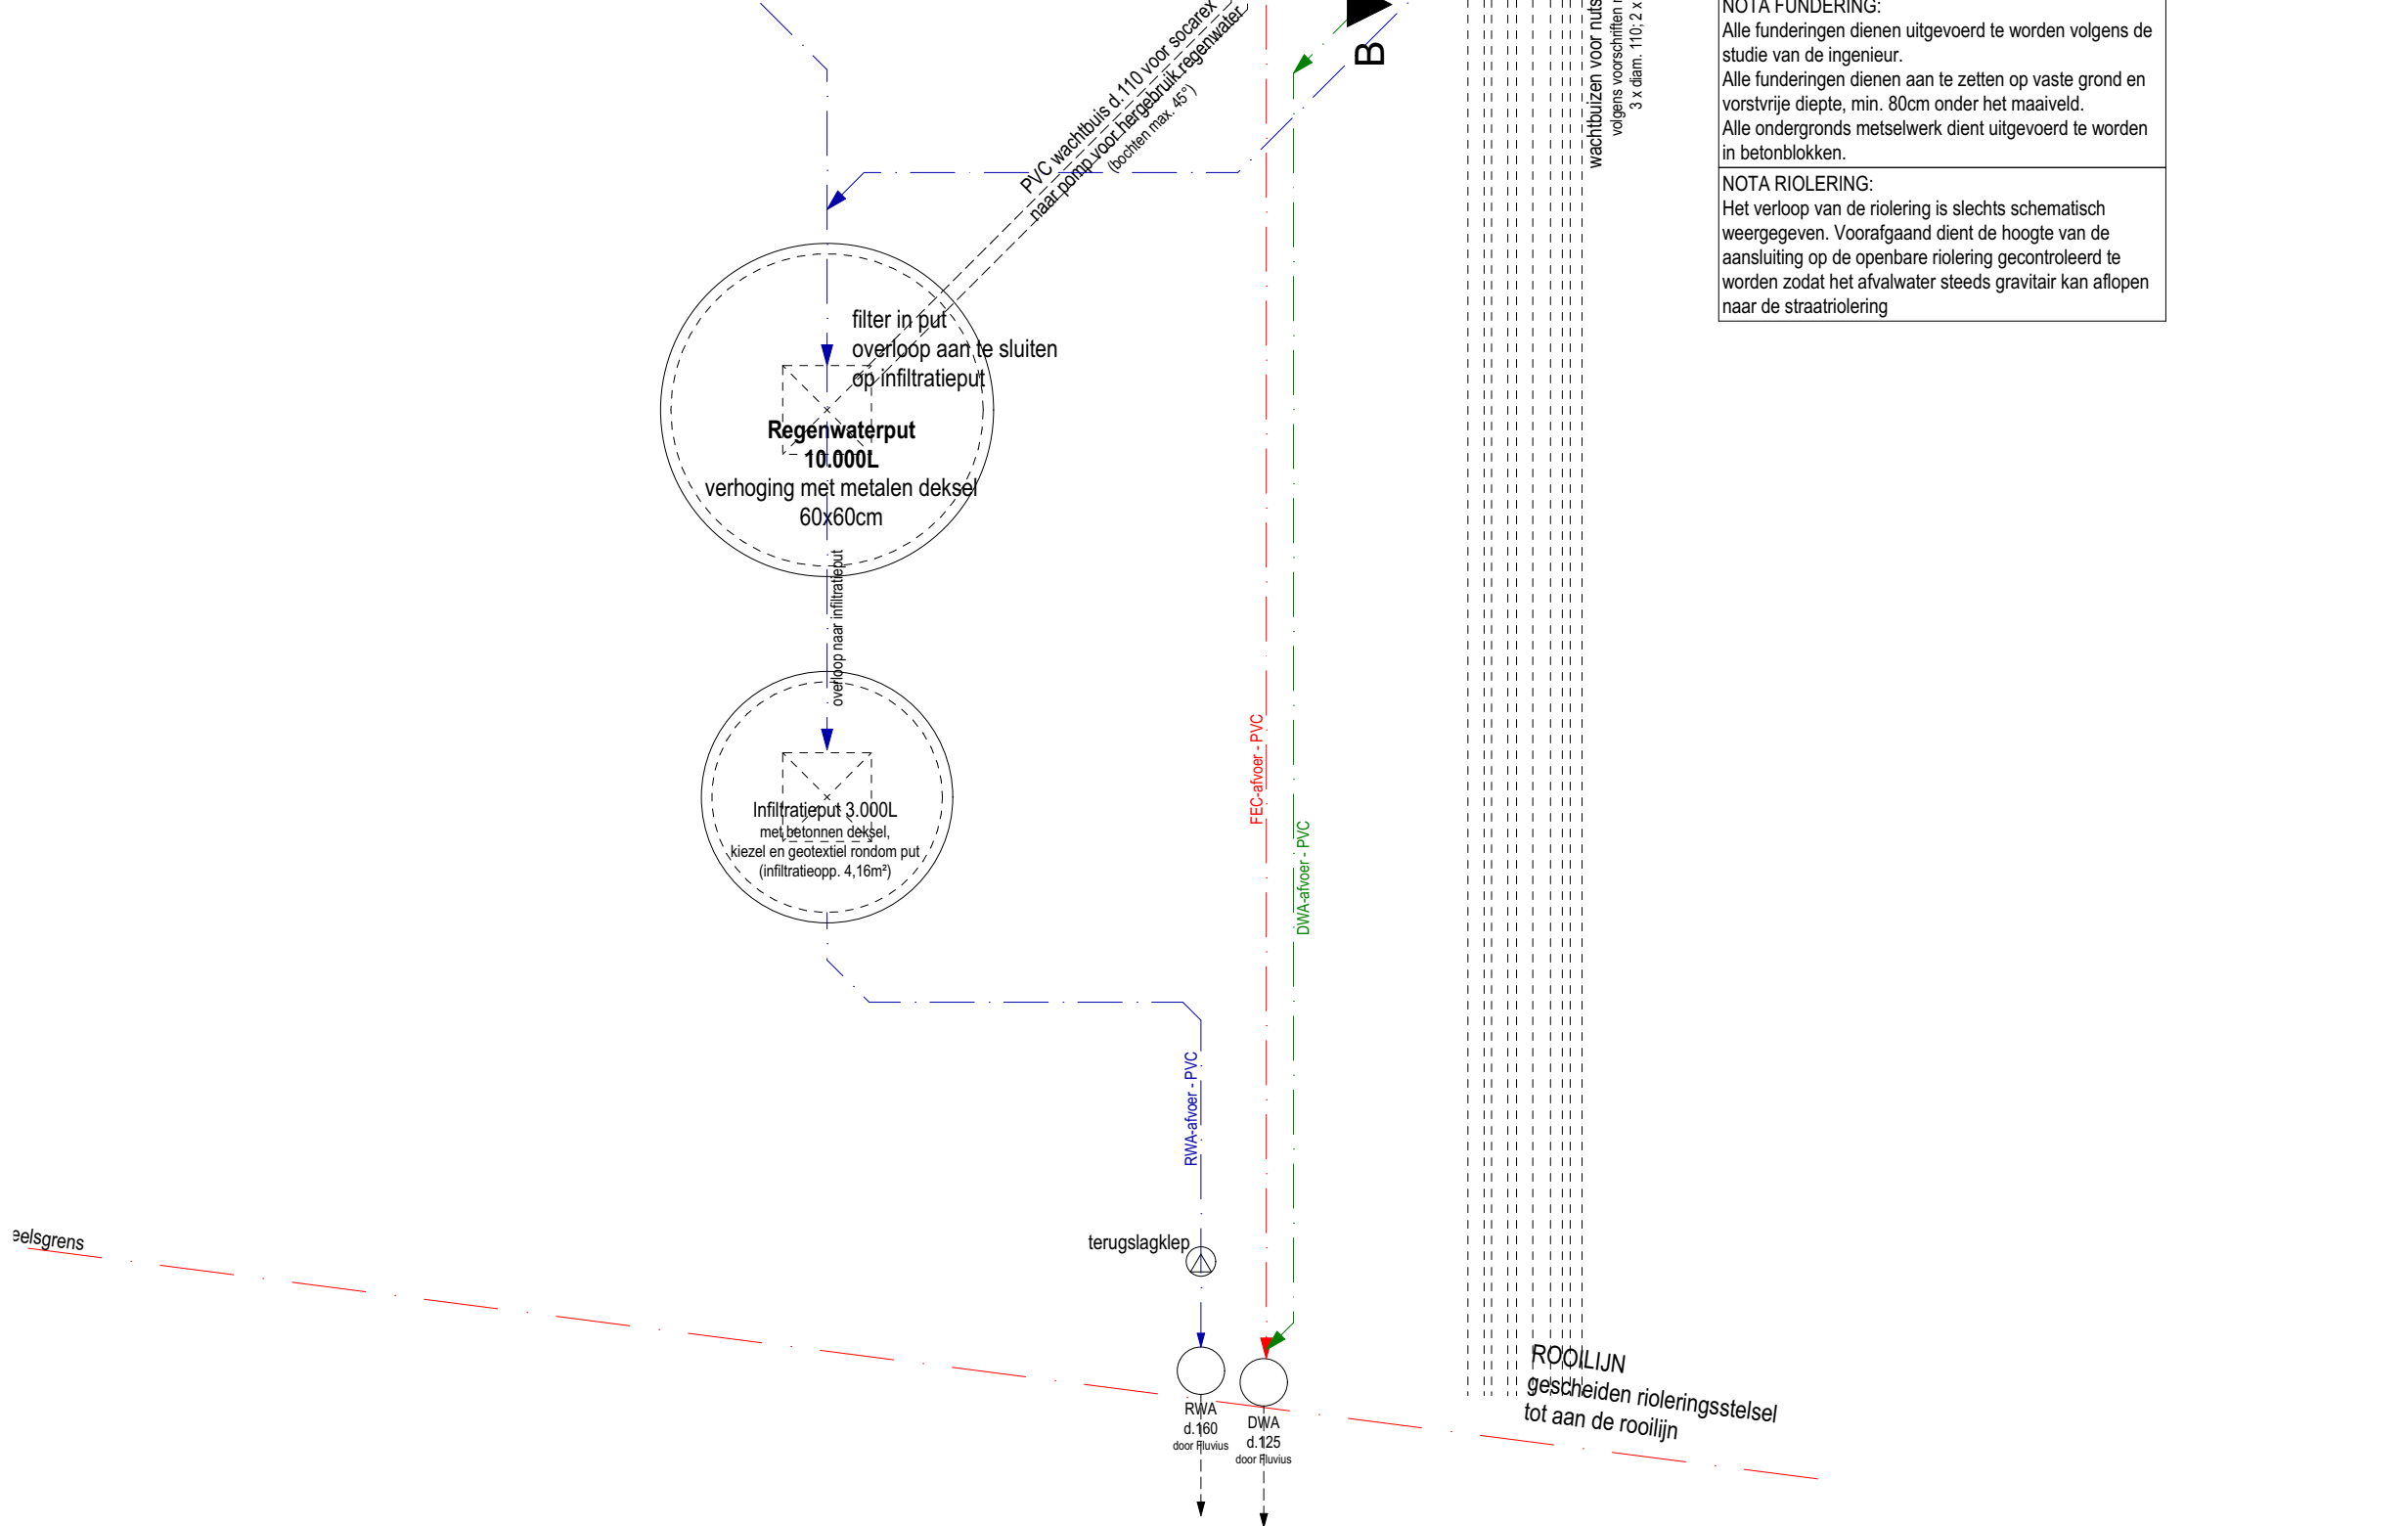


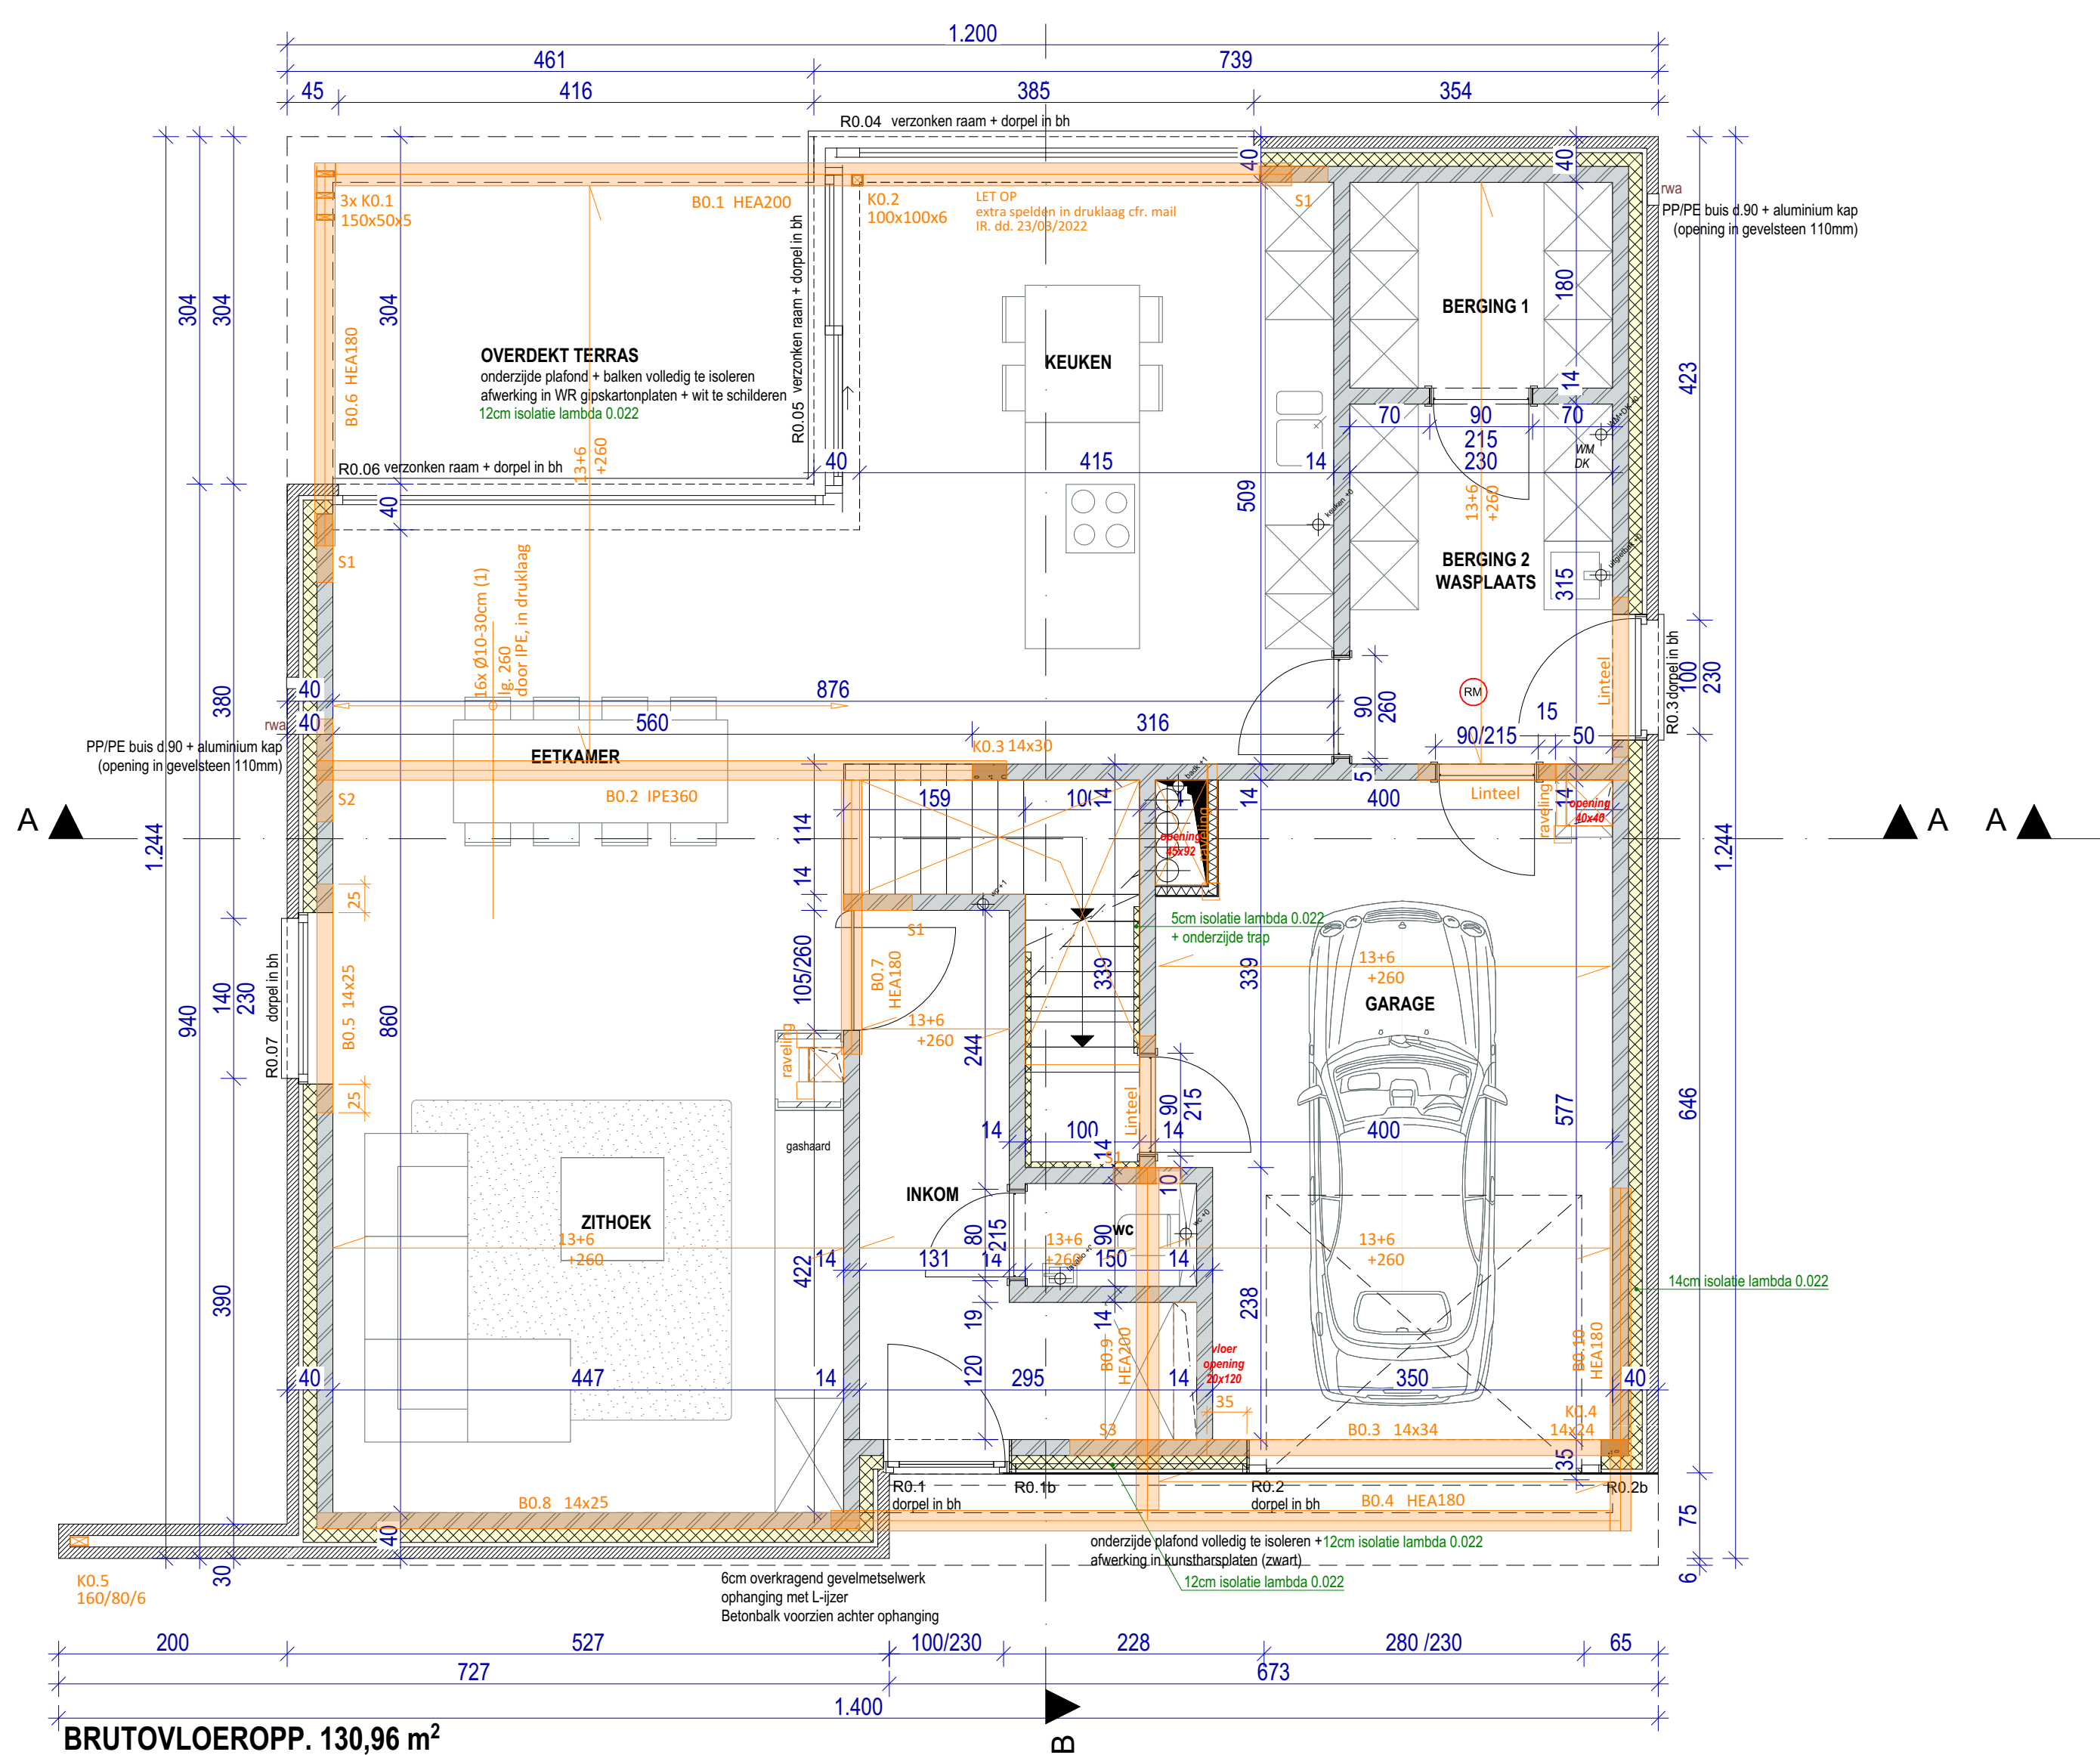


BRUTOVLOEROPP. 130,96 m²

Boven Grondvloer		
Net Ø5/150x150 in druklaag op welfsels		
S1 (4x)	S2 (1x)	S3 (1x)
slof 14/20x60cm 2x2Ø12 + bgls Ø8-15cm	slof 14/30x90cm 2x2Ø12 + bgls Ø8-15cm	slof 14/40x120cm 3x2Ø12 + bgls Ø8-15cm

GRONDPLAN GELIJKVLOERS
schaal 1/50

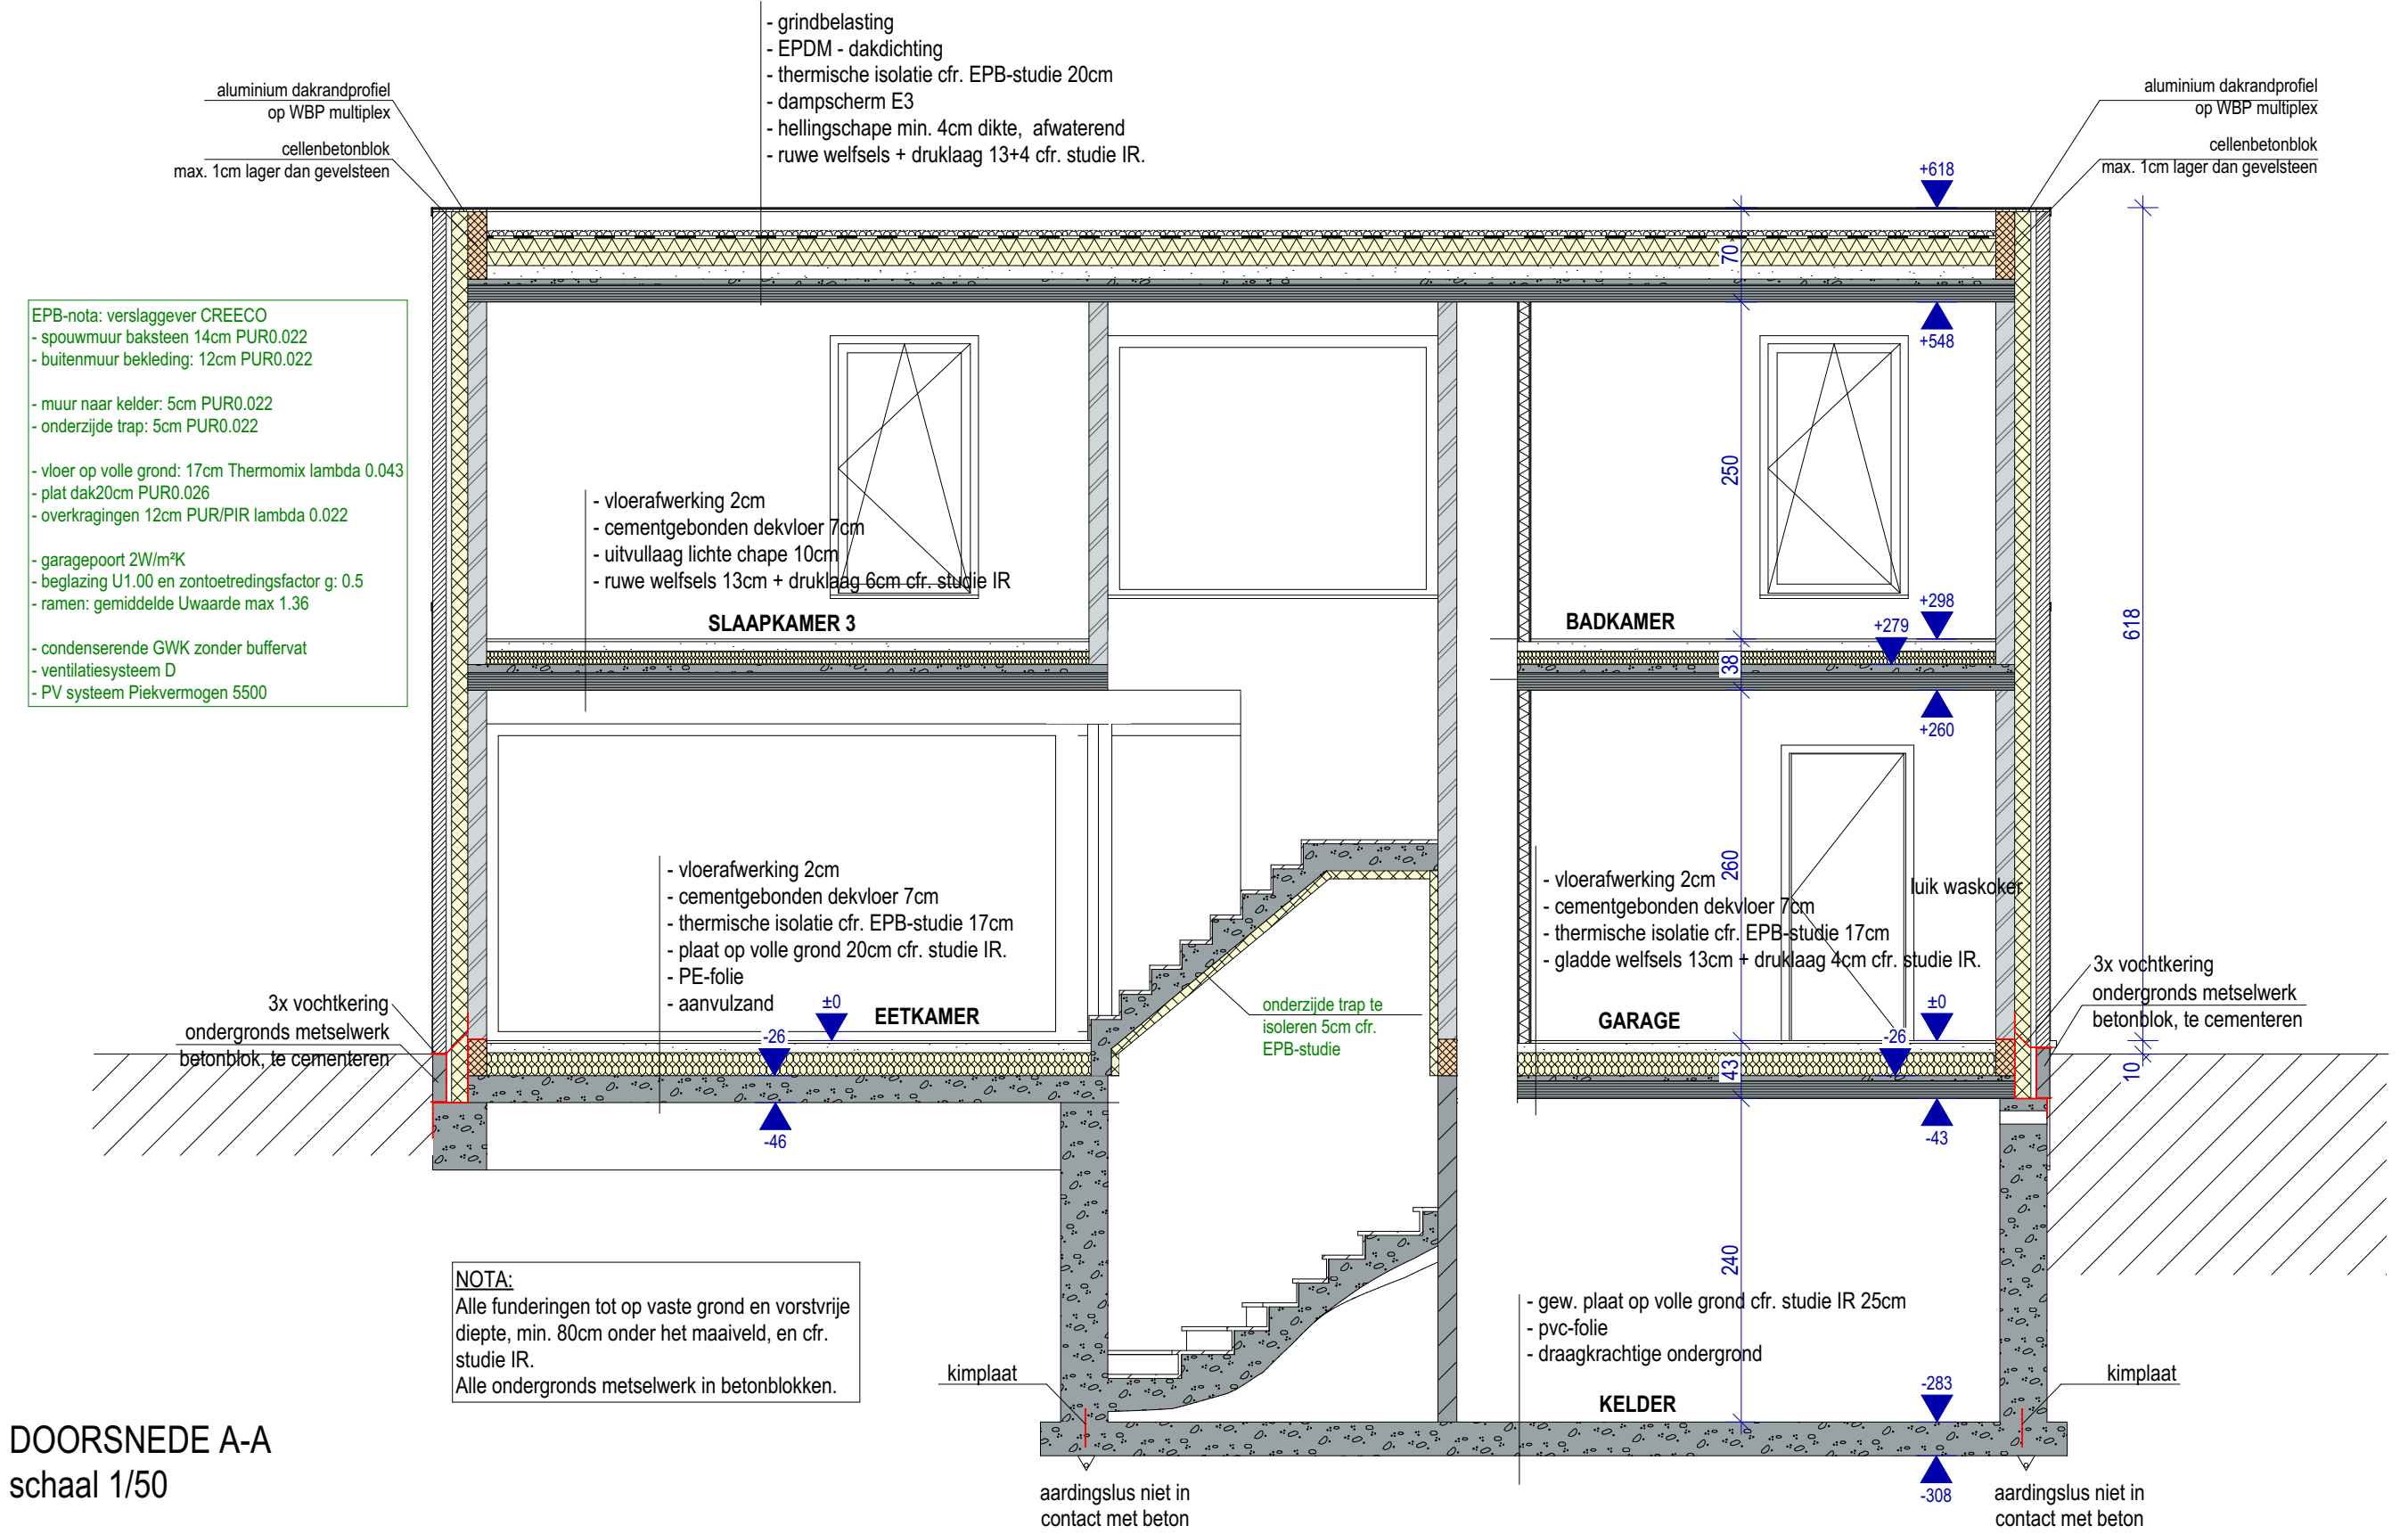


DOORSNEDE A-A
schaal 1/50

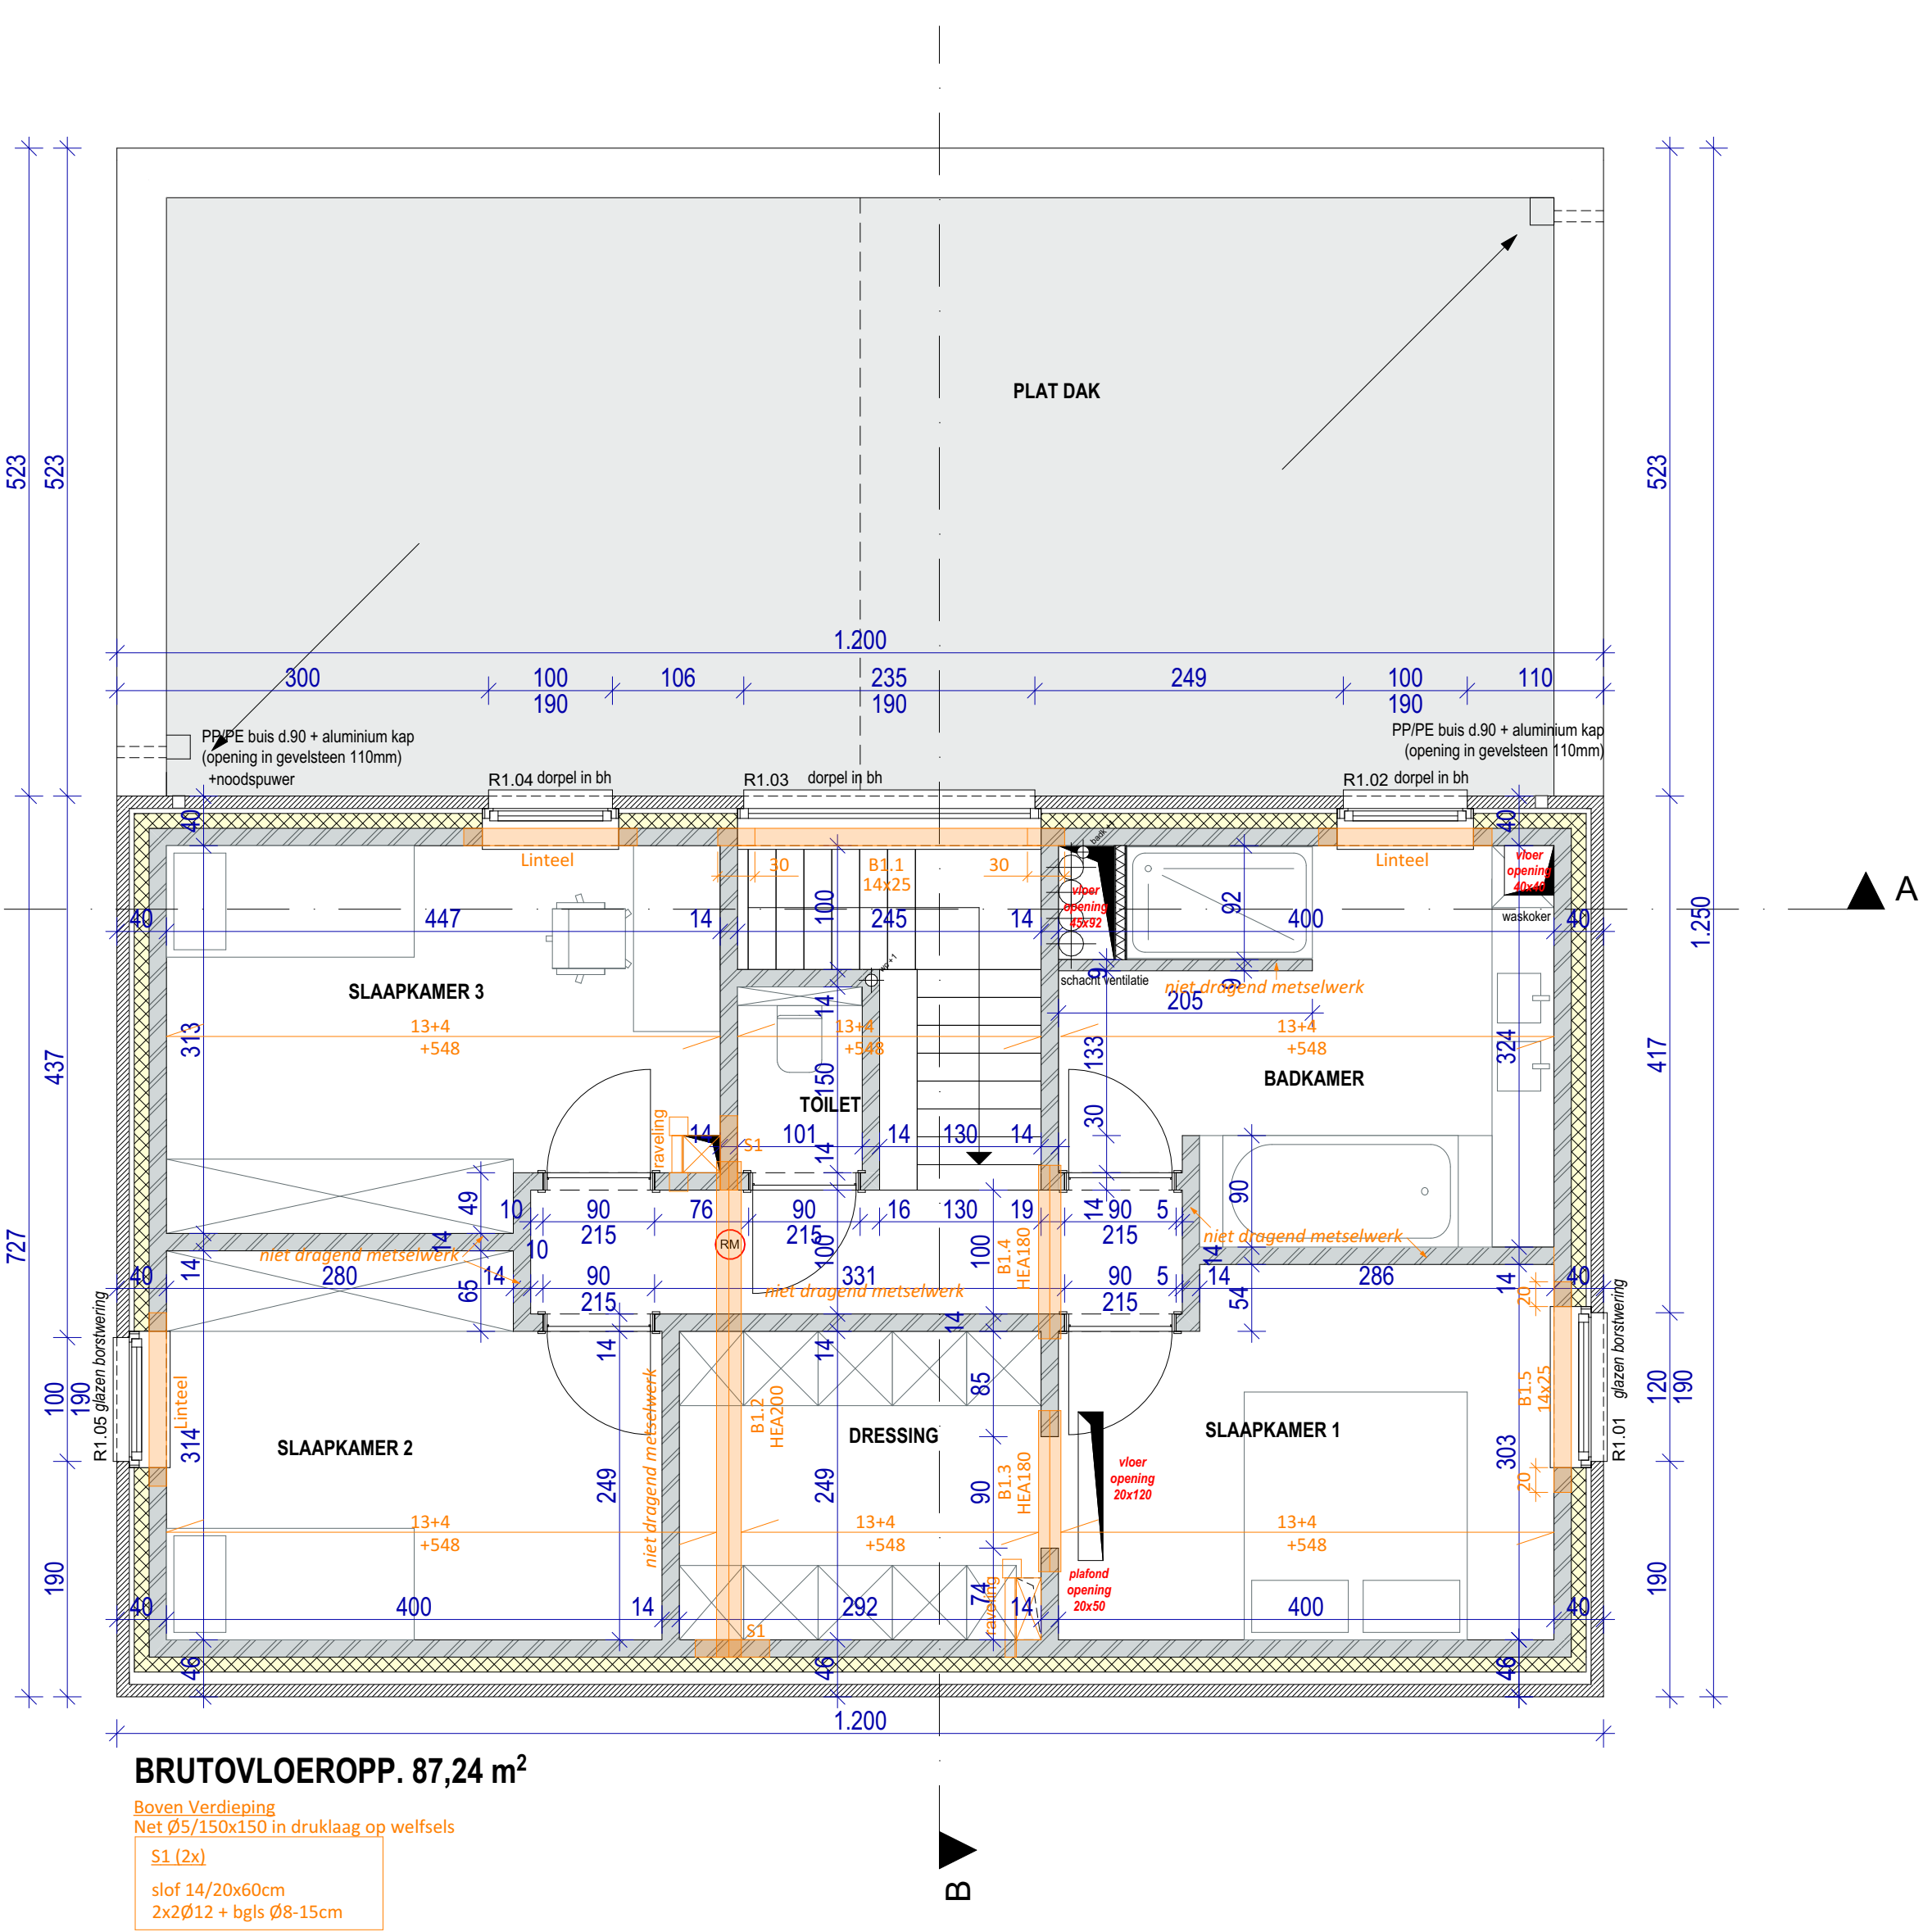

BRUTOVLOEROPP. 87,24 m²

Boven Verdieping
Net Ø5/150x150 in druklaag op welfsels
S1 (2x)
slof 14/20x60cm
2x2Ø12 + bgls Ø8-15cm

GRONDPLAN VERDIEPING +1
schaal 1/50

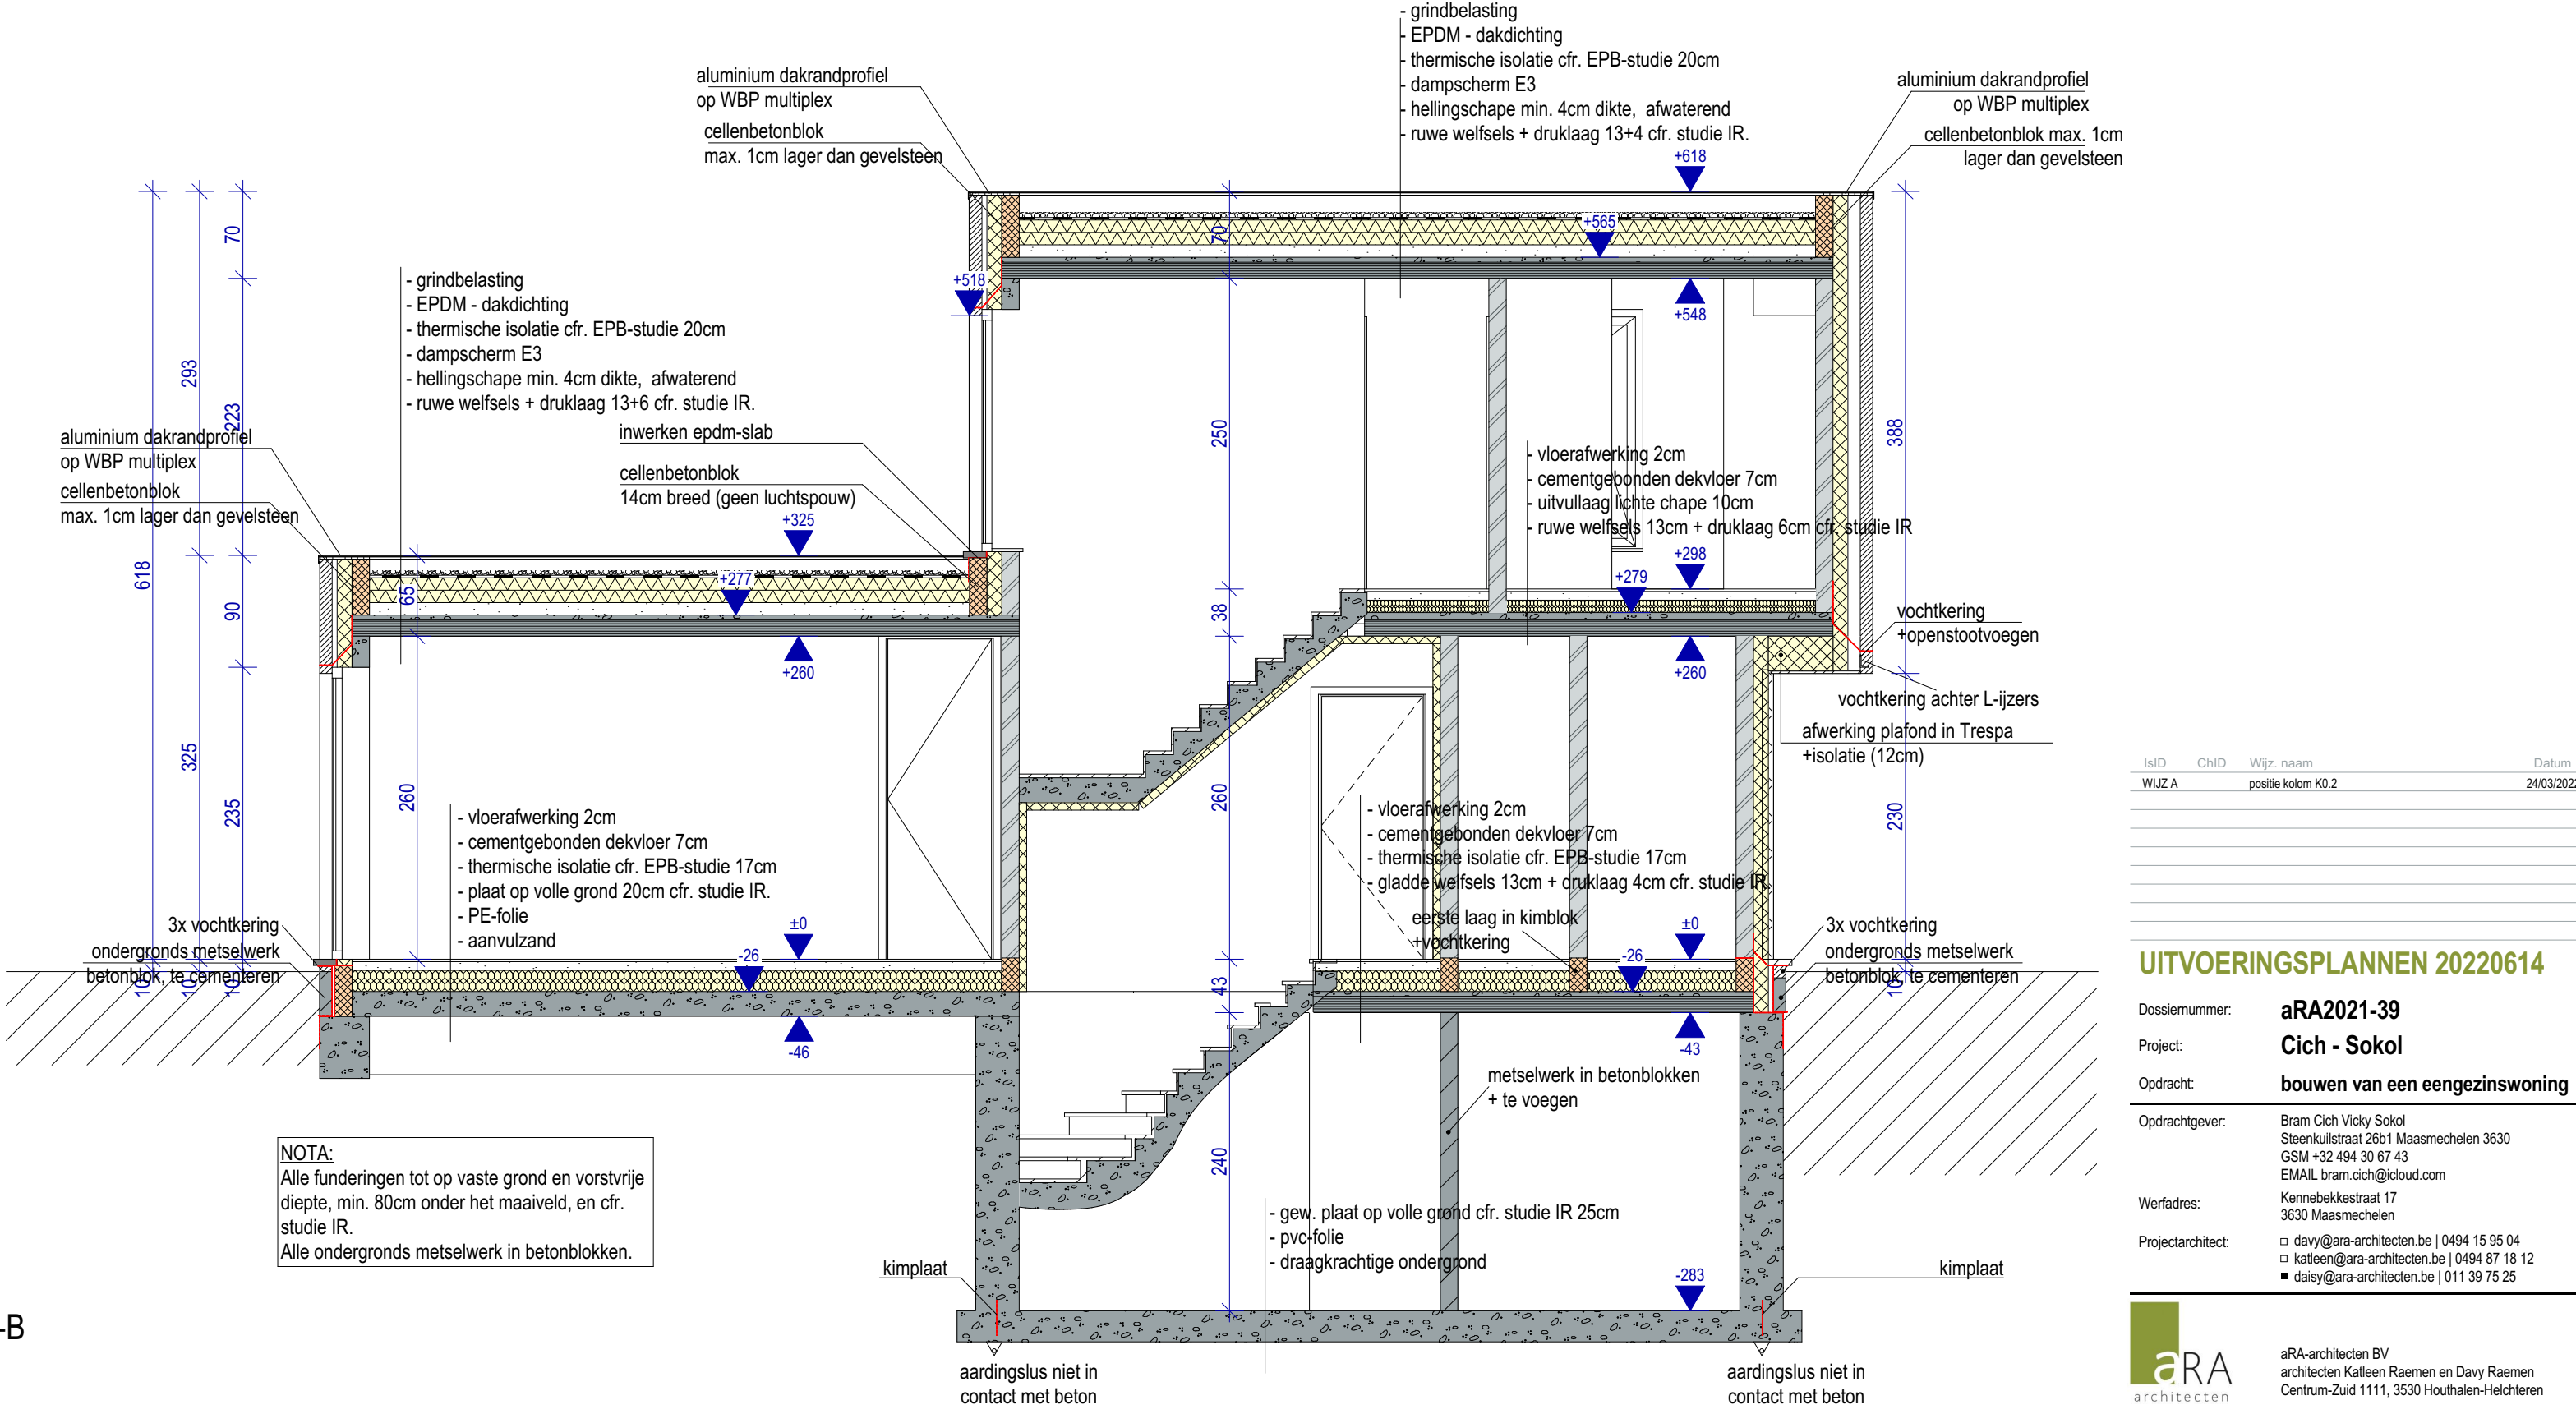

DOORSNEDE B-B
schaal 1/50

Isid	CHD	Wijz. naam		Datum
WUZ A		postie kolom R0.2		24/03/2022
UITVOERINGSPLANNEN 20220614				
Dossiernummer:	aRA2021-39			
Project:	Cich - Sokol			
Opdracht:	bouwen van een eengezinswoning			
Opdrachtgever:	Bram Cich Vicky Sokol Steenvuilen 201 Maasmechelen 3630 GSM +32 494 30 67 43 EMAIL bram.cich@cloud.com Kinnelbaan 17 3630 Maasmechelen			
Verfader:	dary@ara-architecten.be 0494 15 95 04 kateen@ara-architecten.be 0494 87 18 12 dary@ara-architecten.be 011 98 75 25			
Projectarchitect:	ara-architecten BV architecten Katrien Raemen en Davy Raemen Centrum-Zuid 1111, 3530 Houffalen-Hechten			