


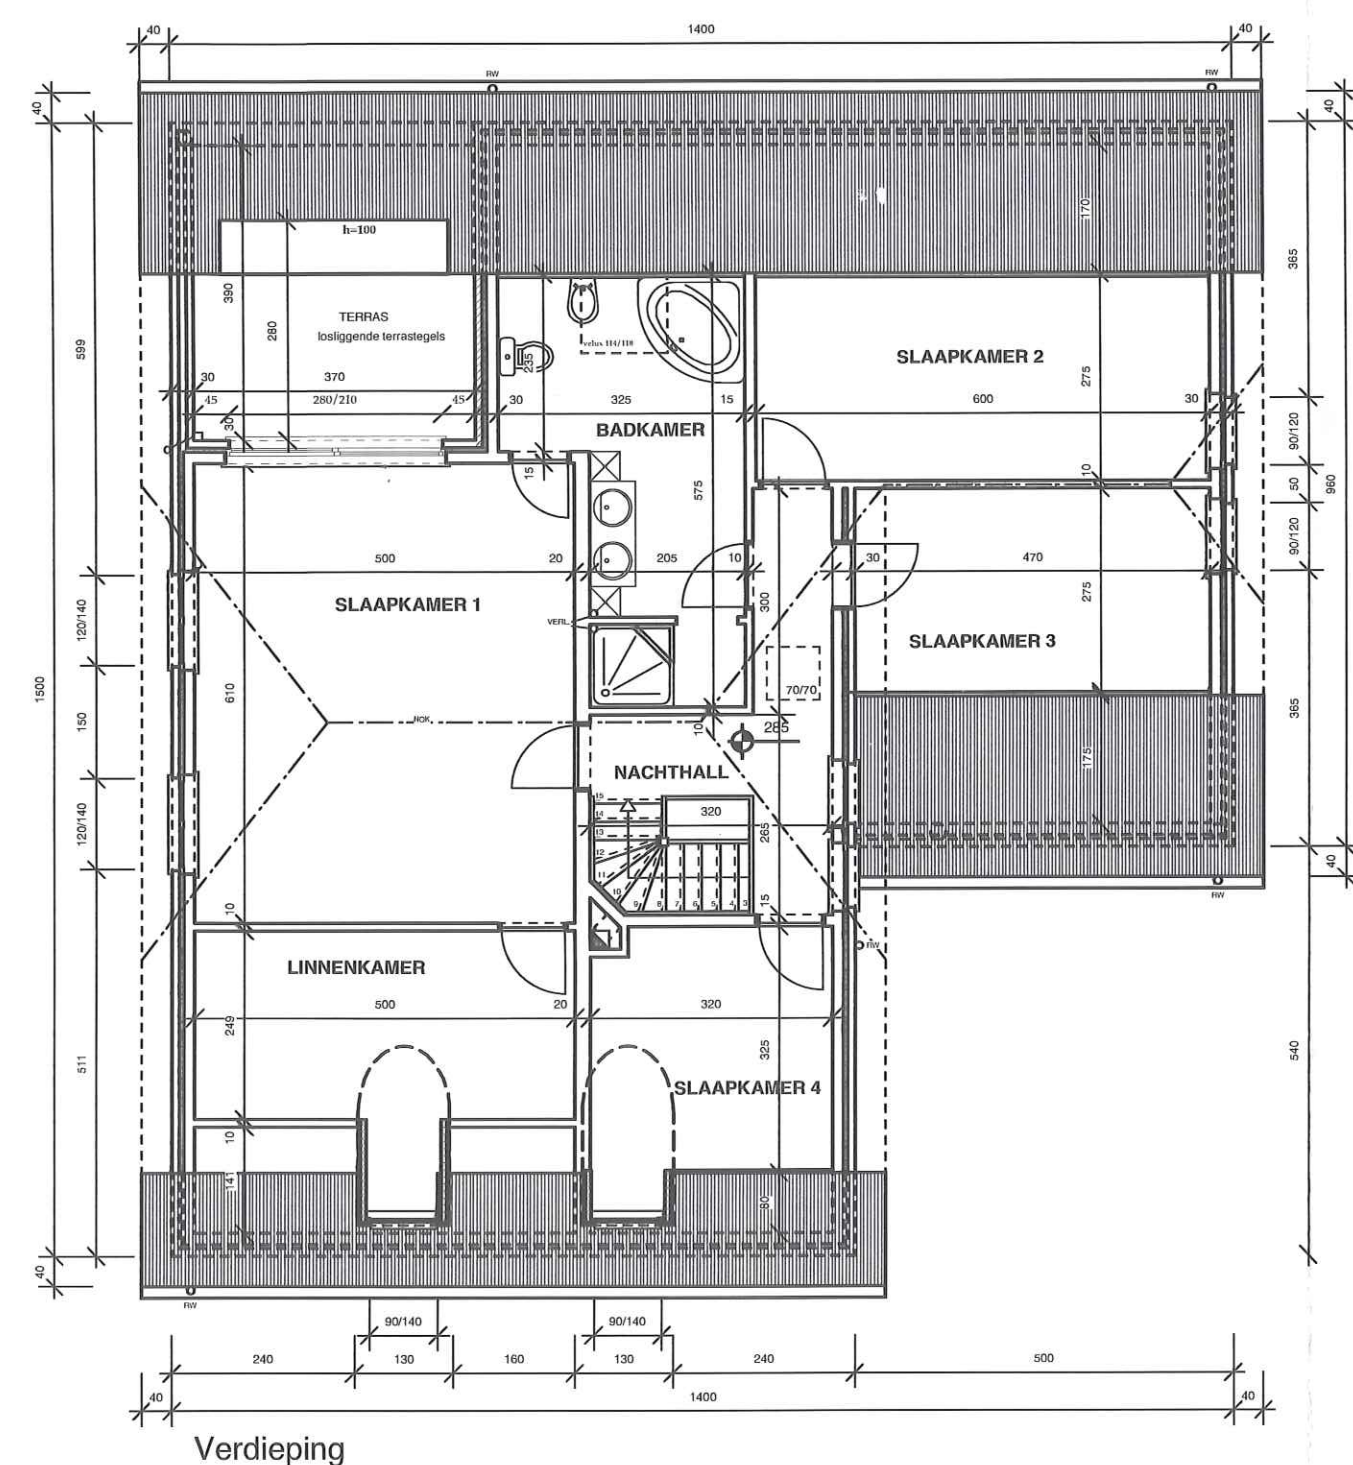


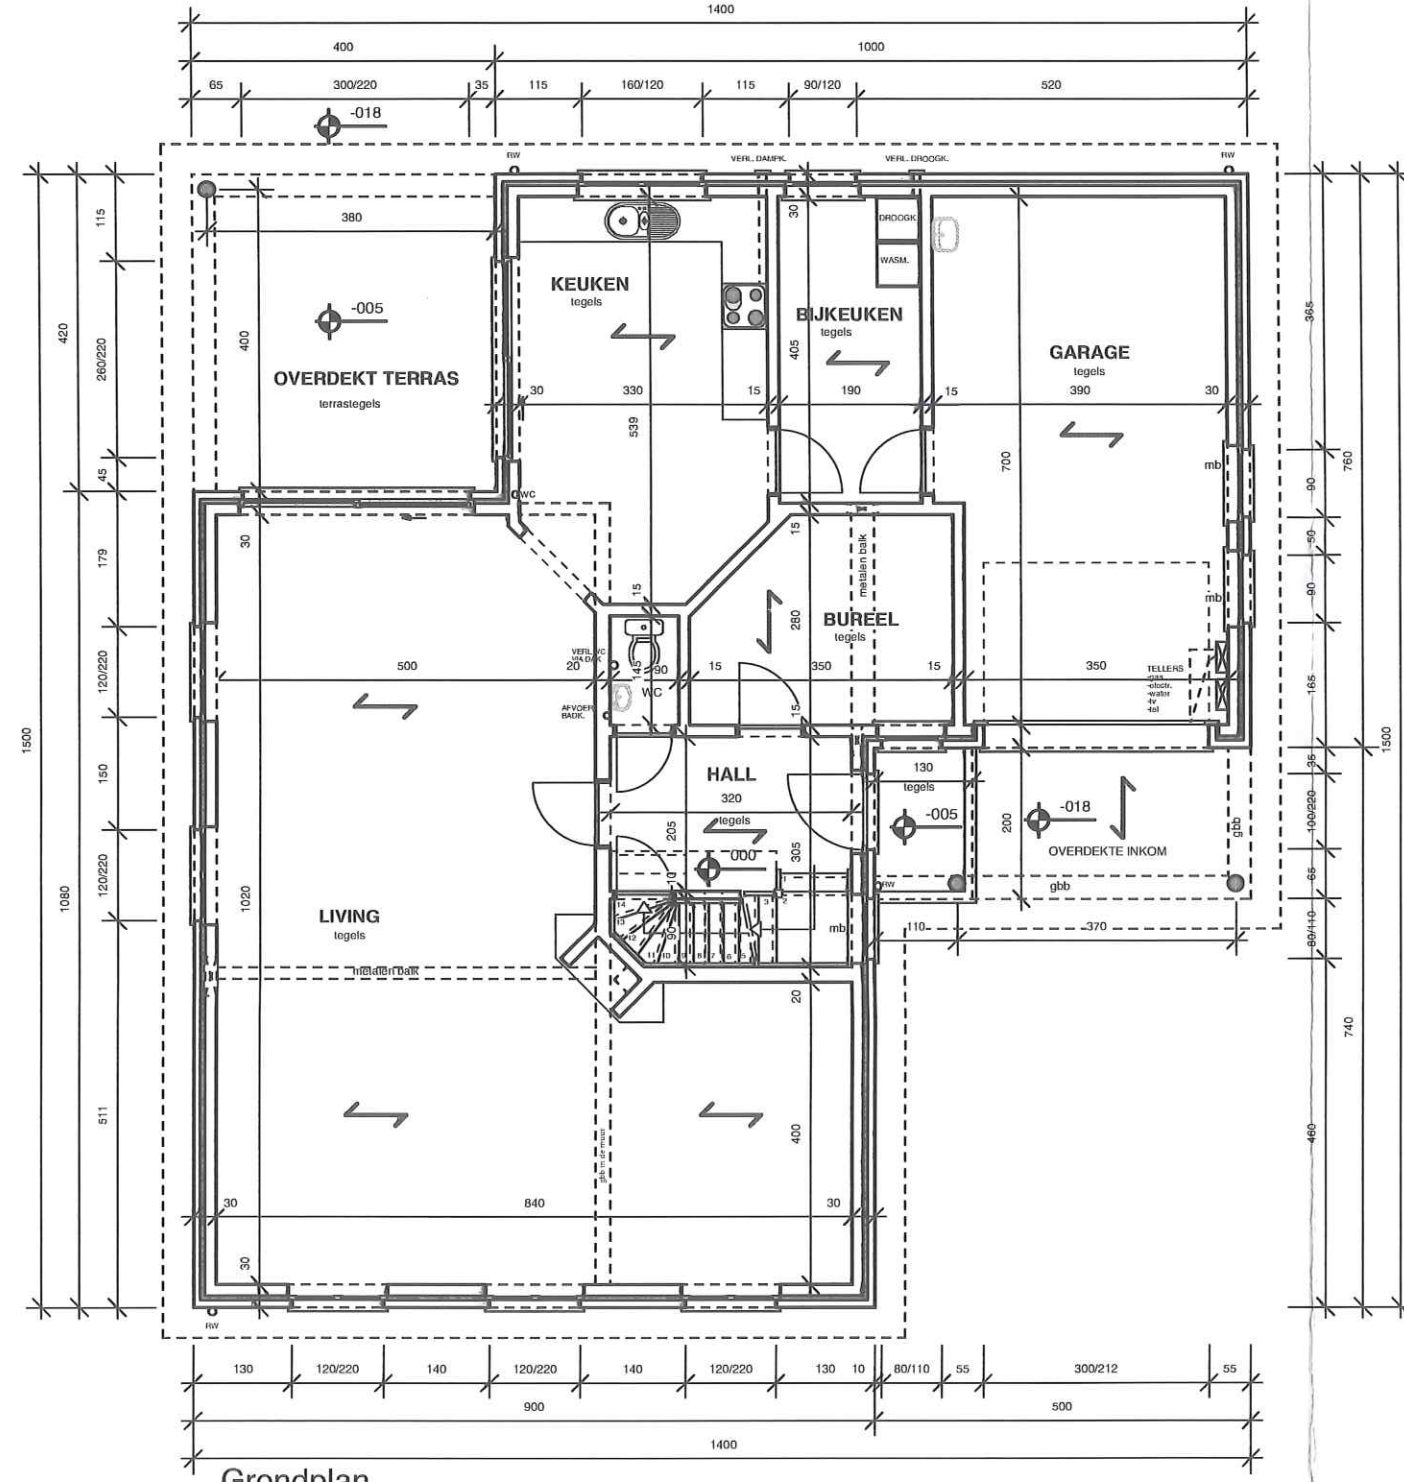


Achtergevel

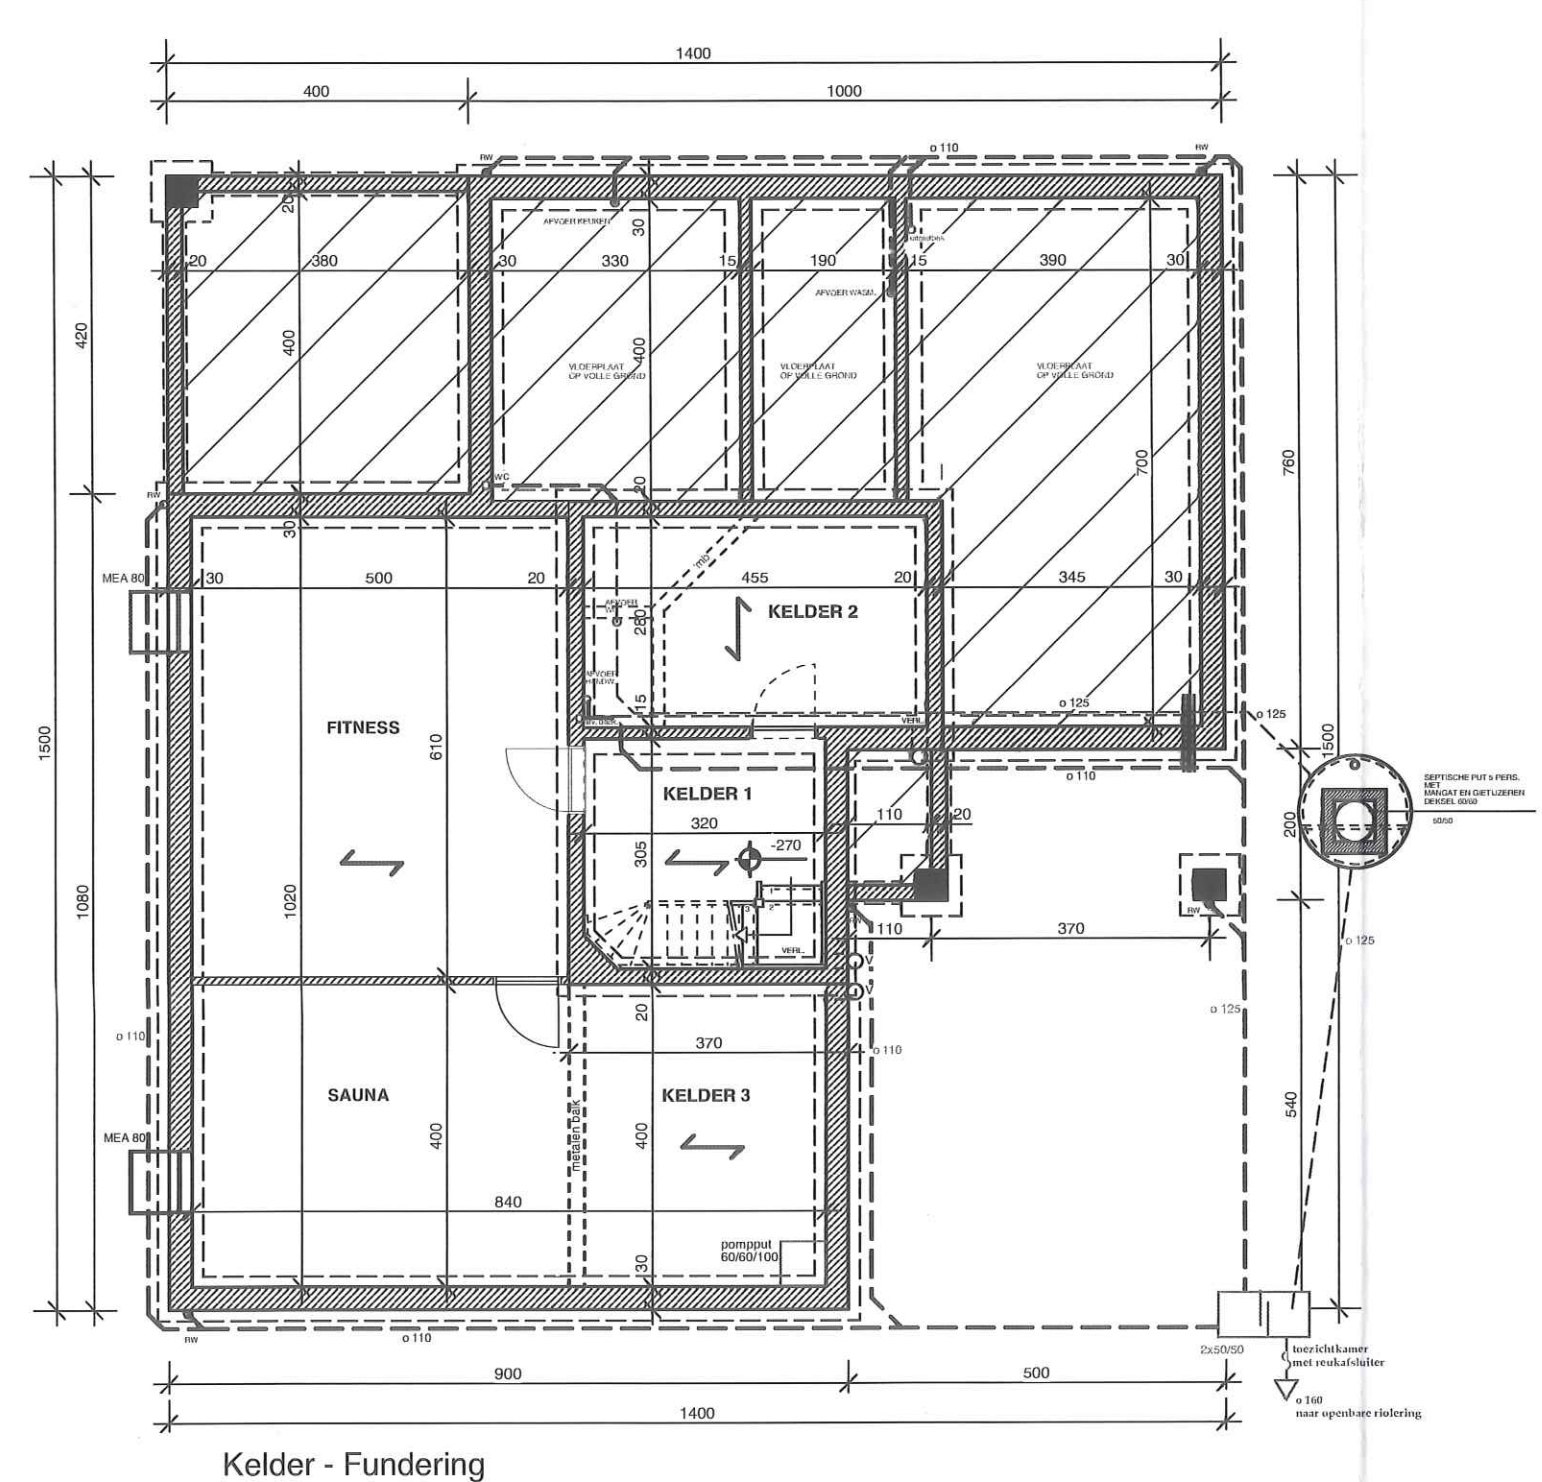


Voorgevel

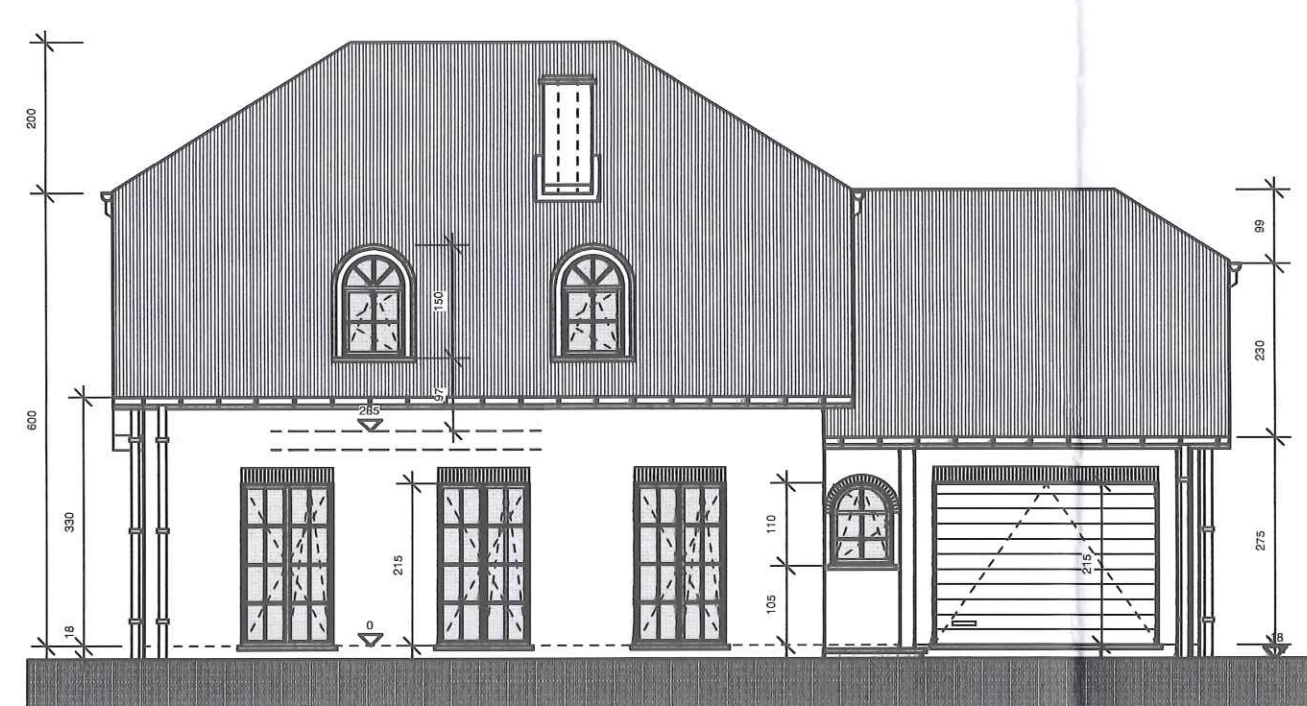


Zijgevel rechts

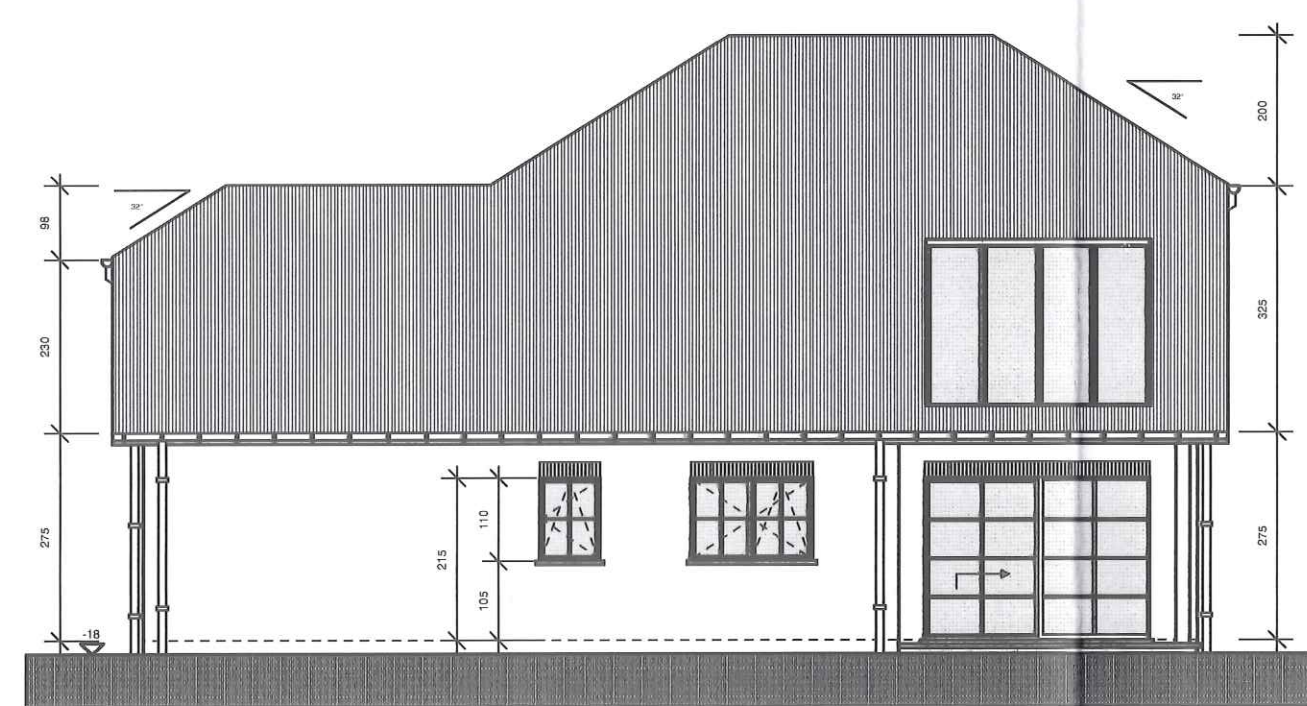


Achtergevel

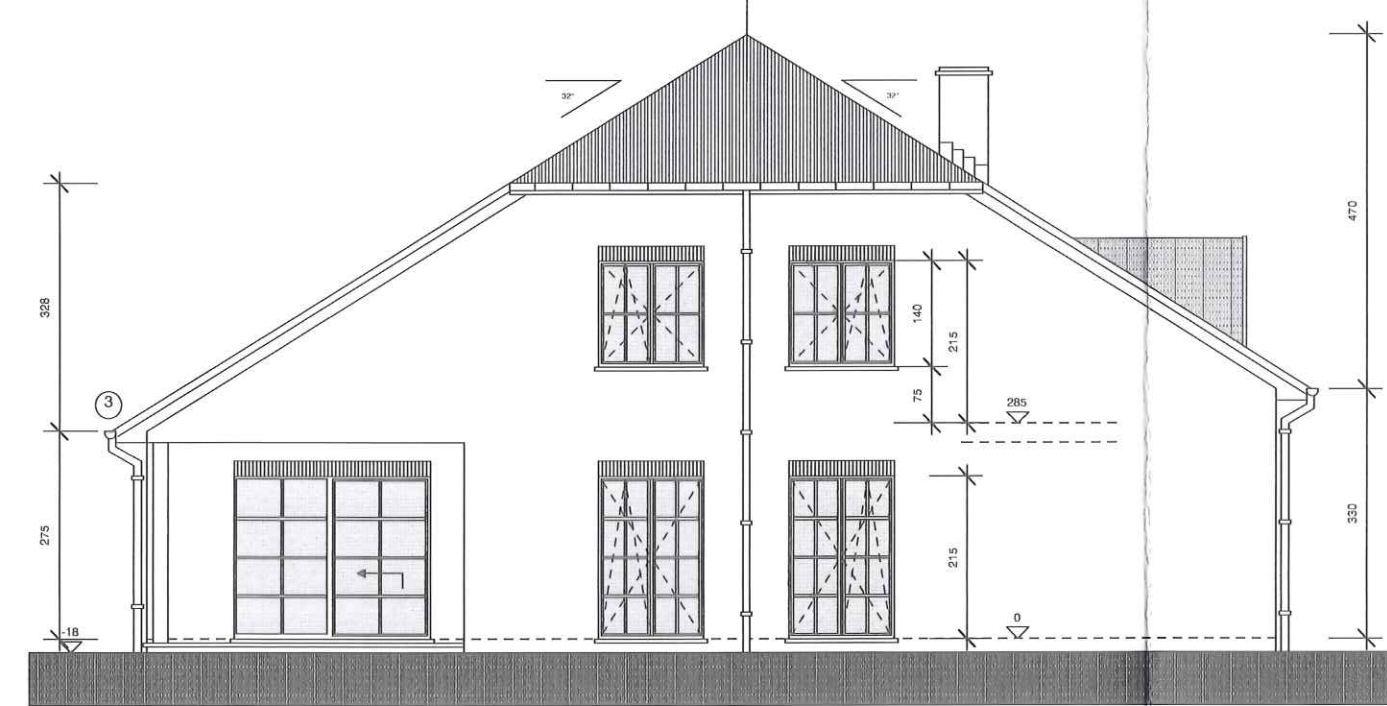


Zijgevel links

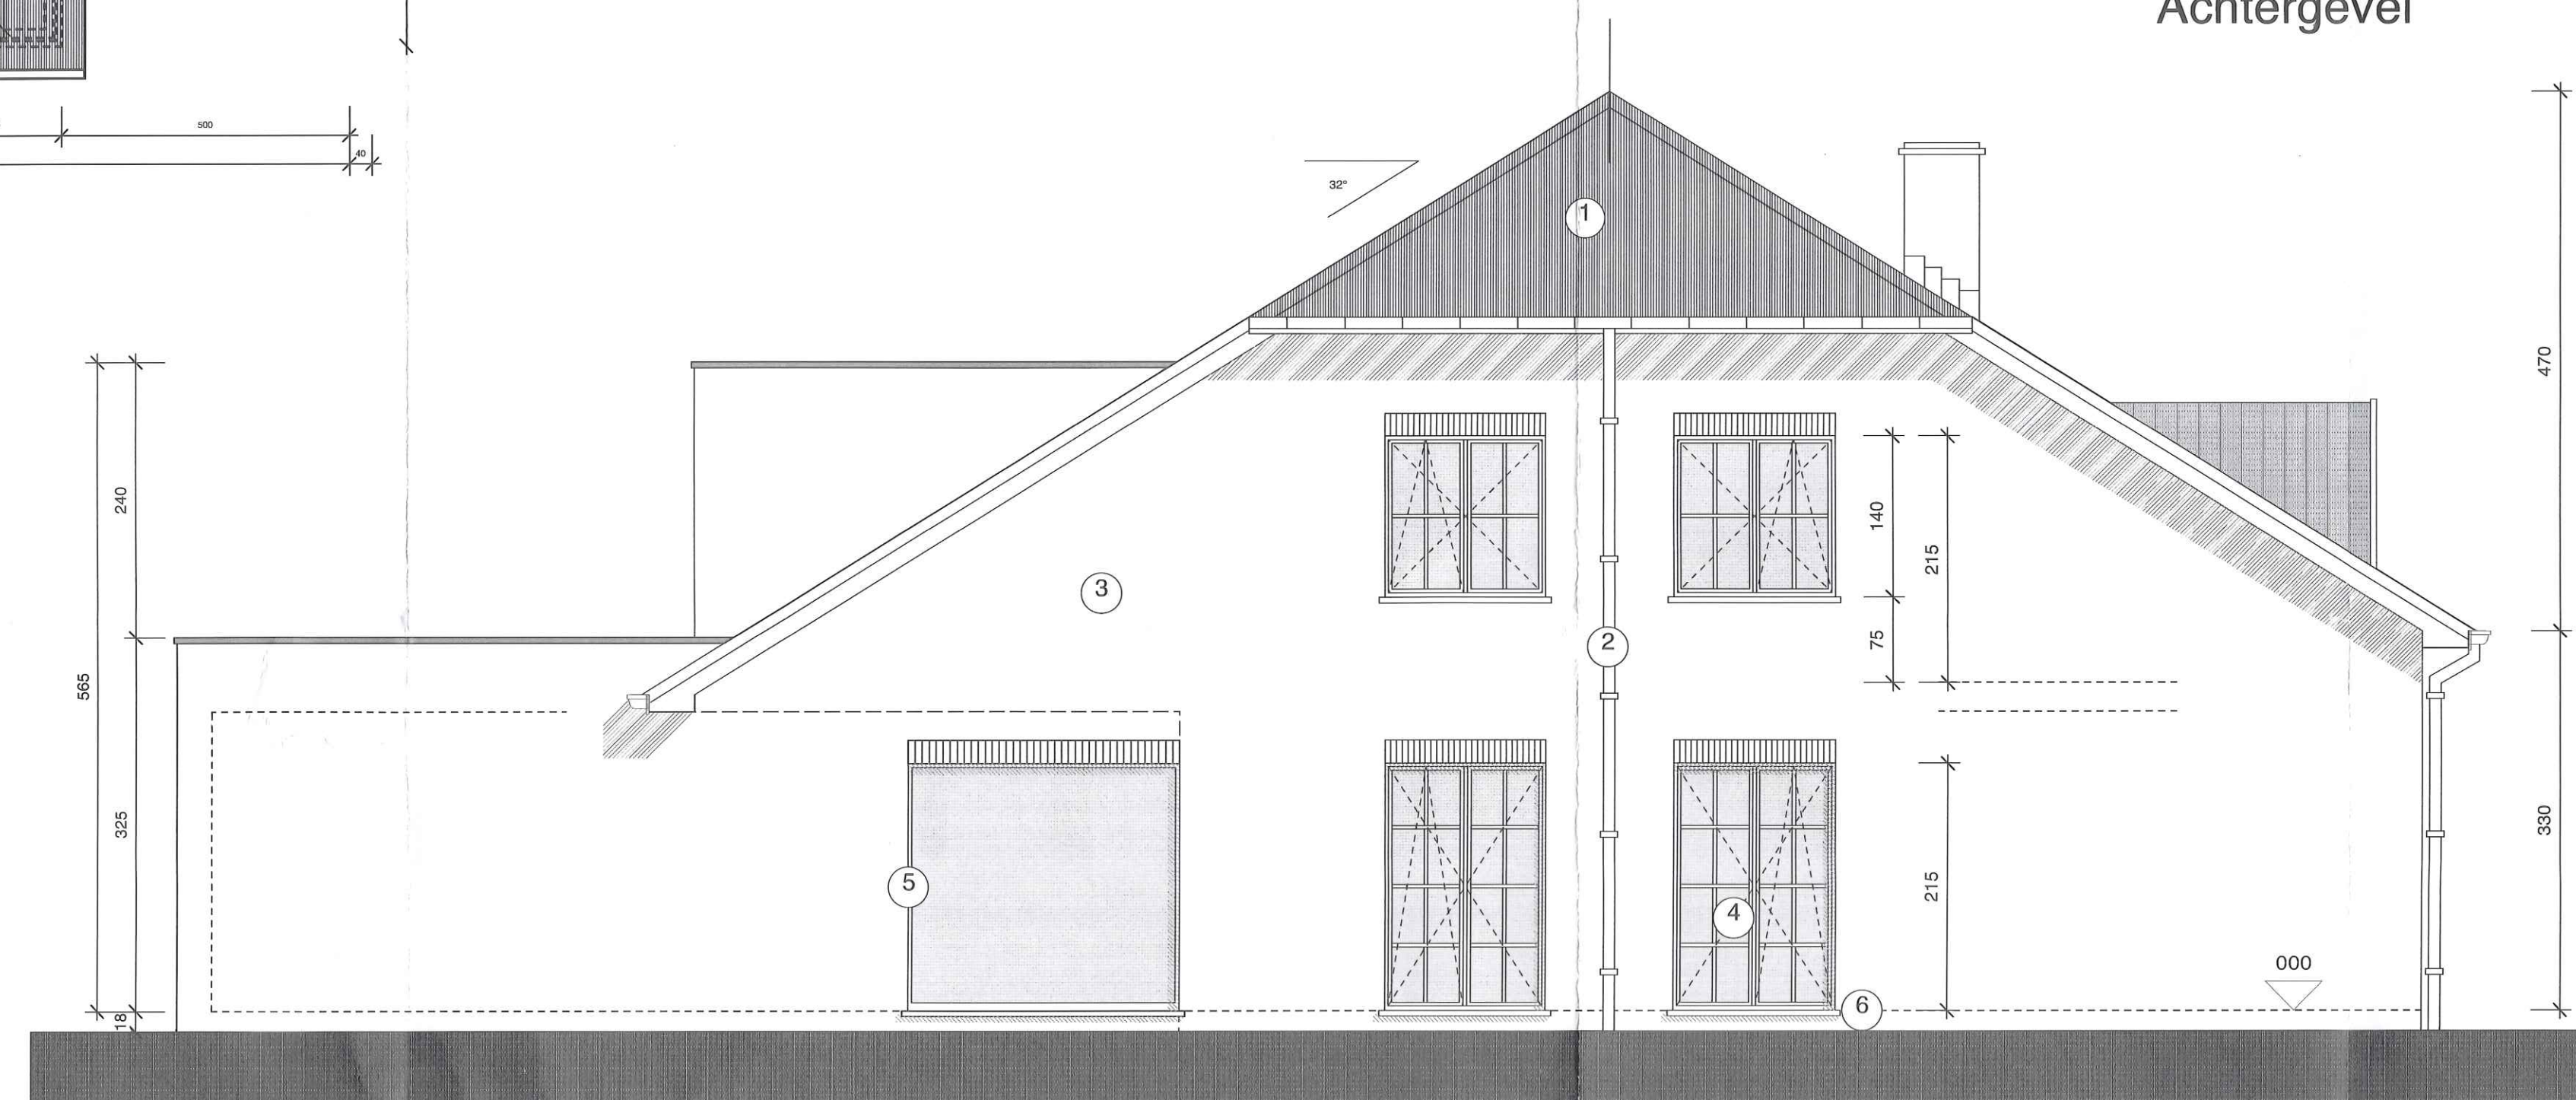

Zijgevel links

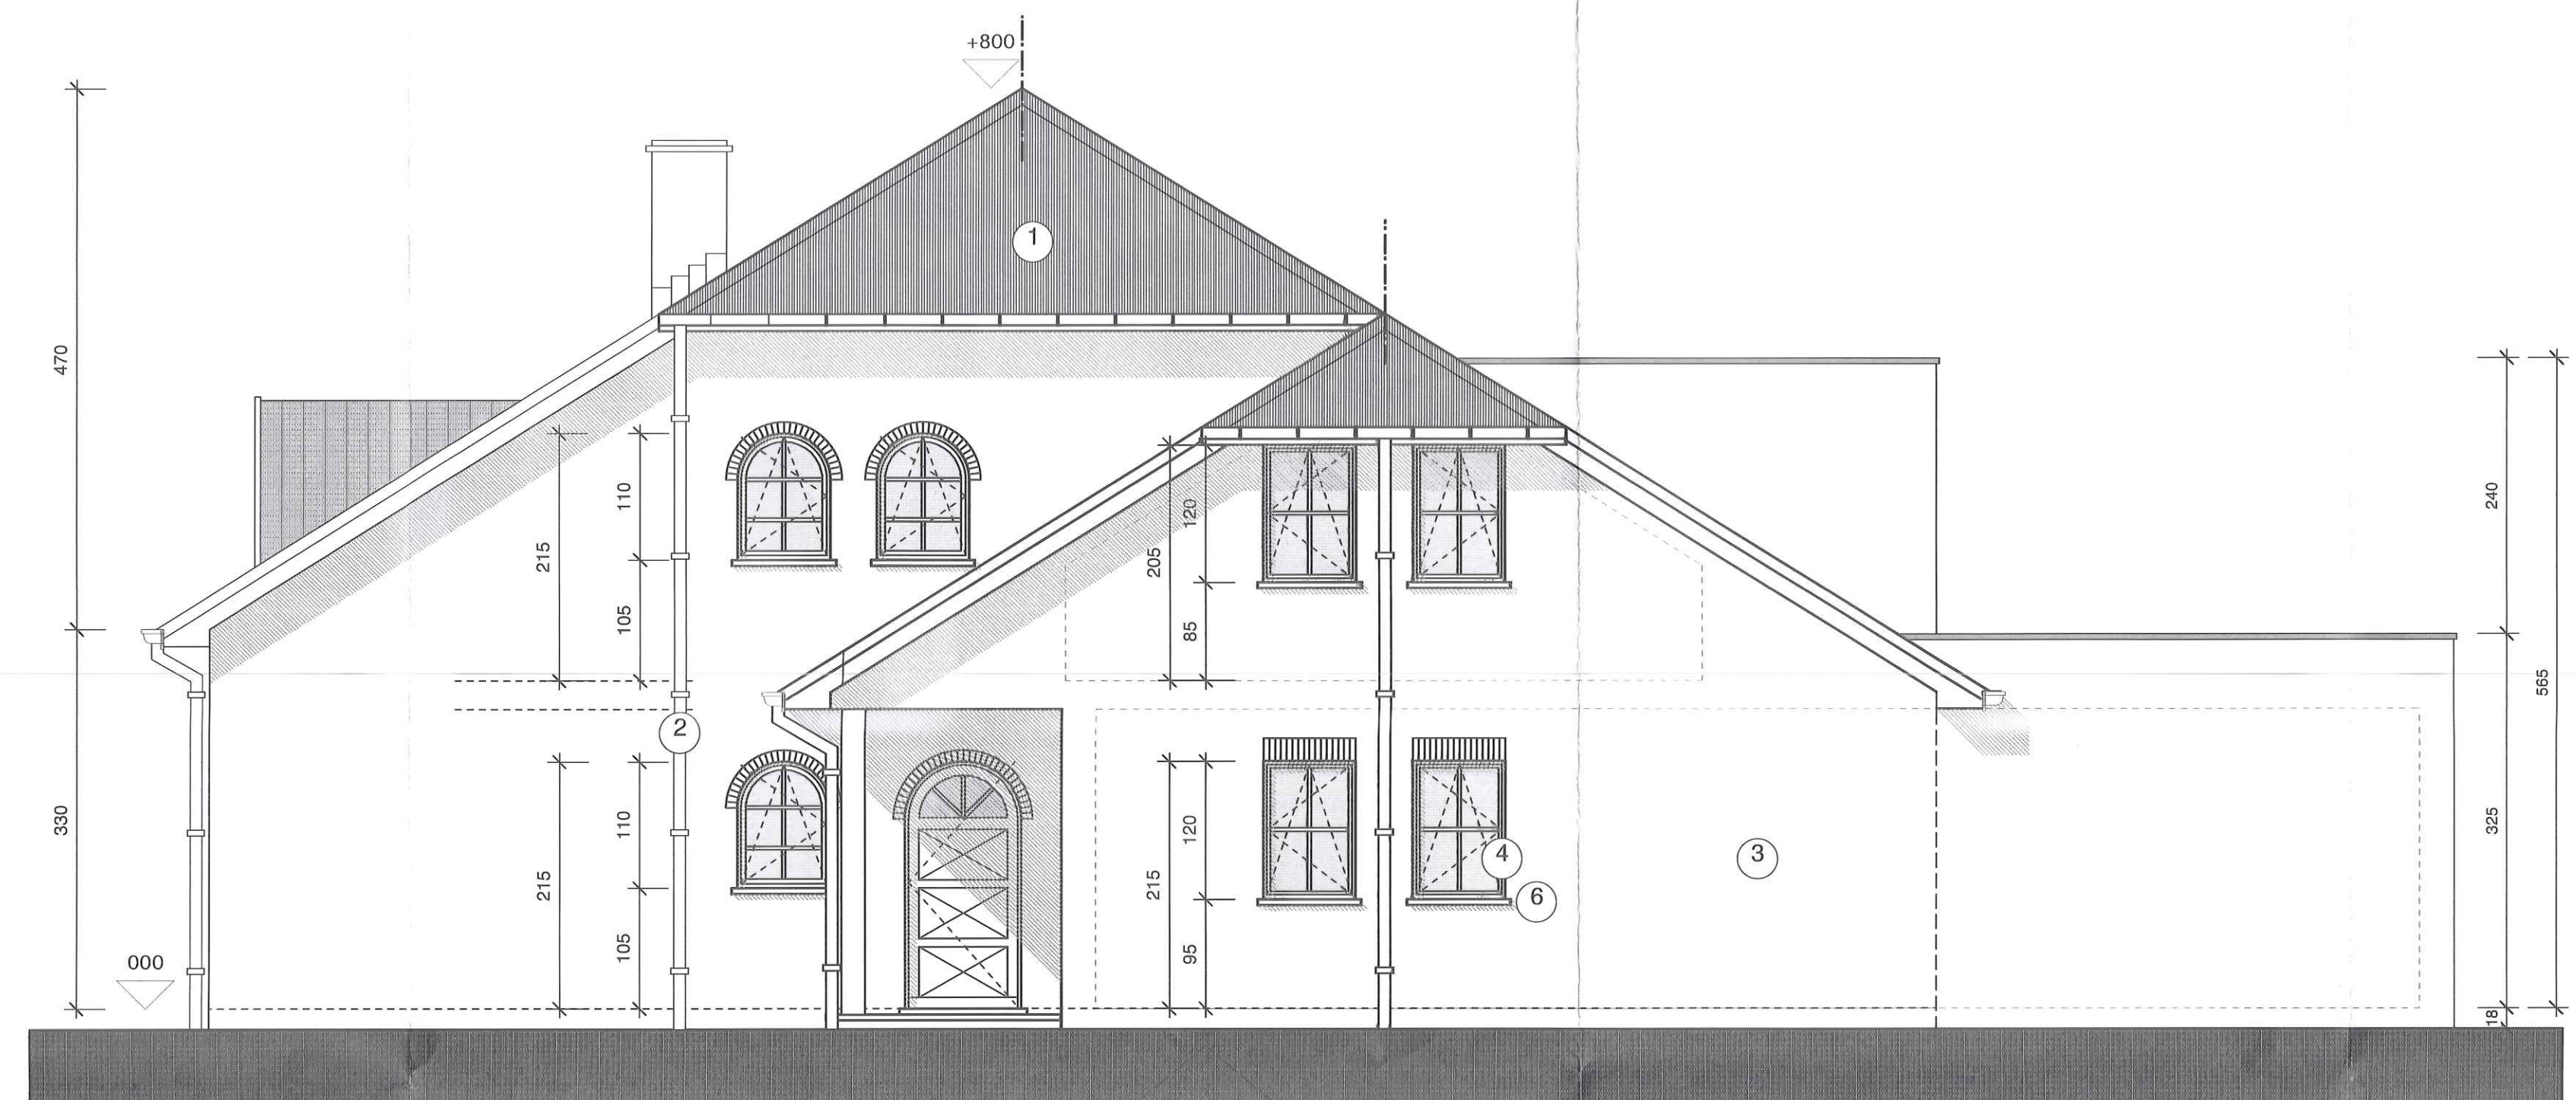

Zijgevel rechts

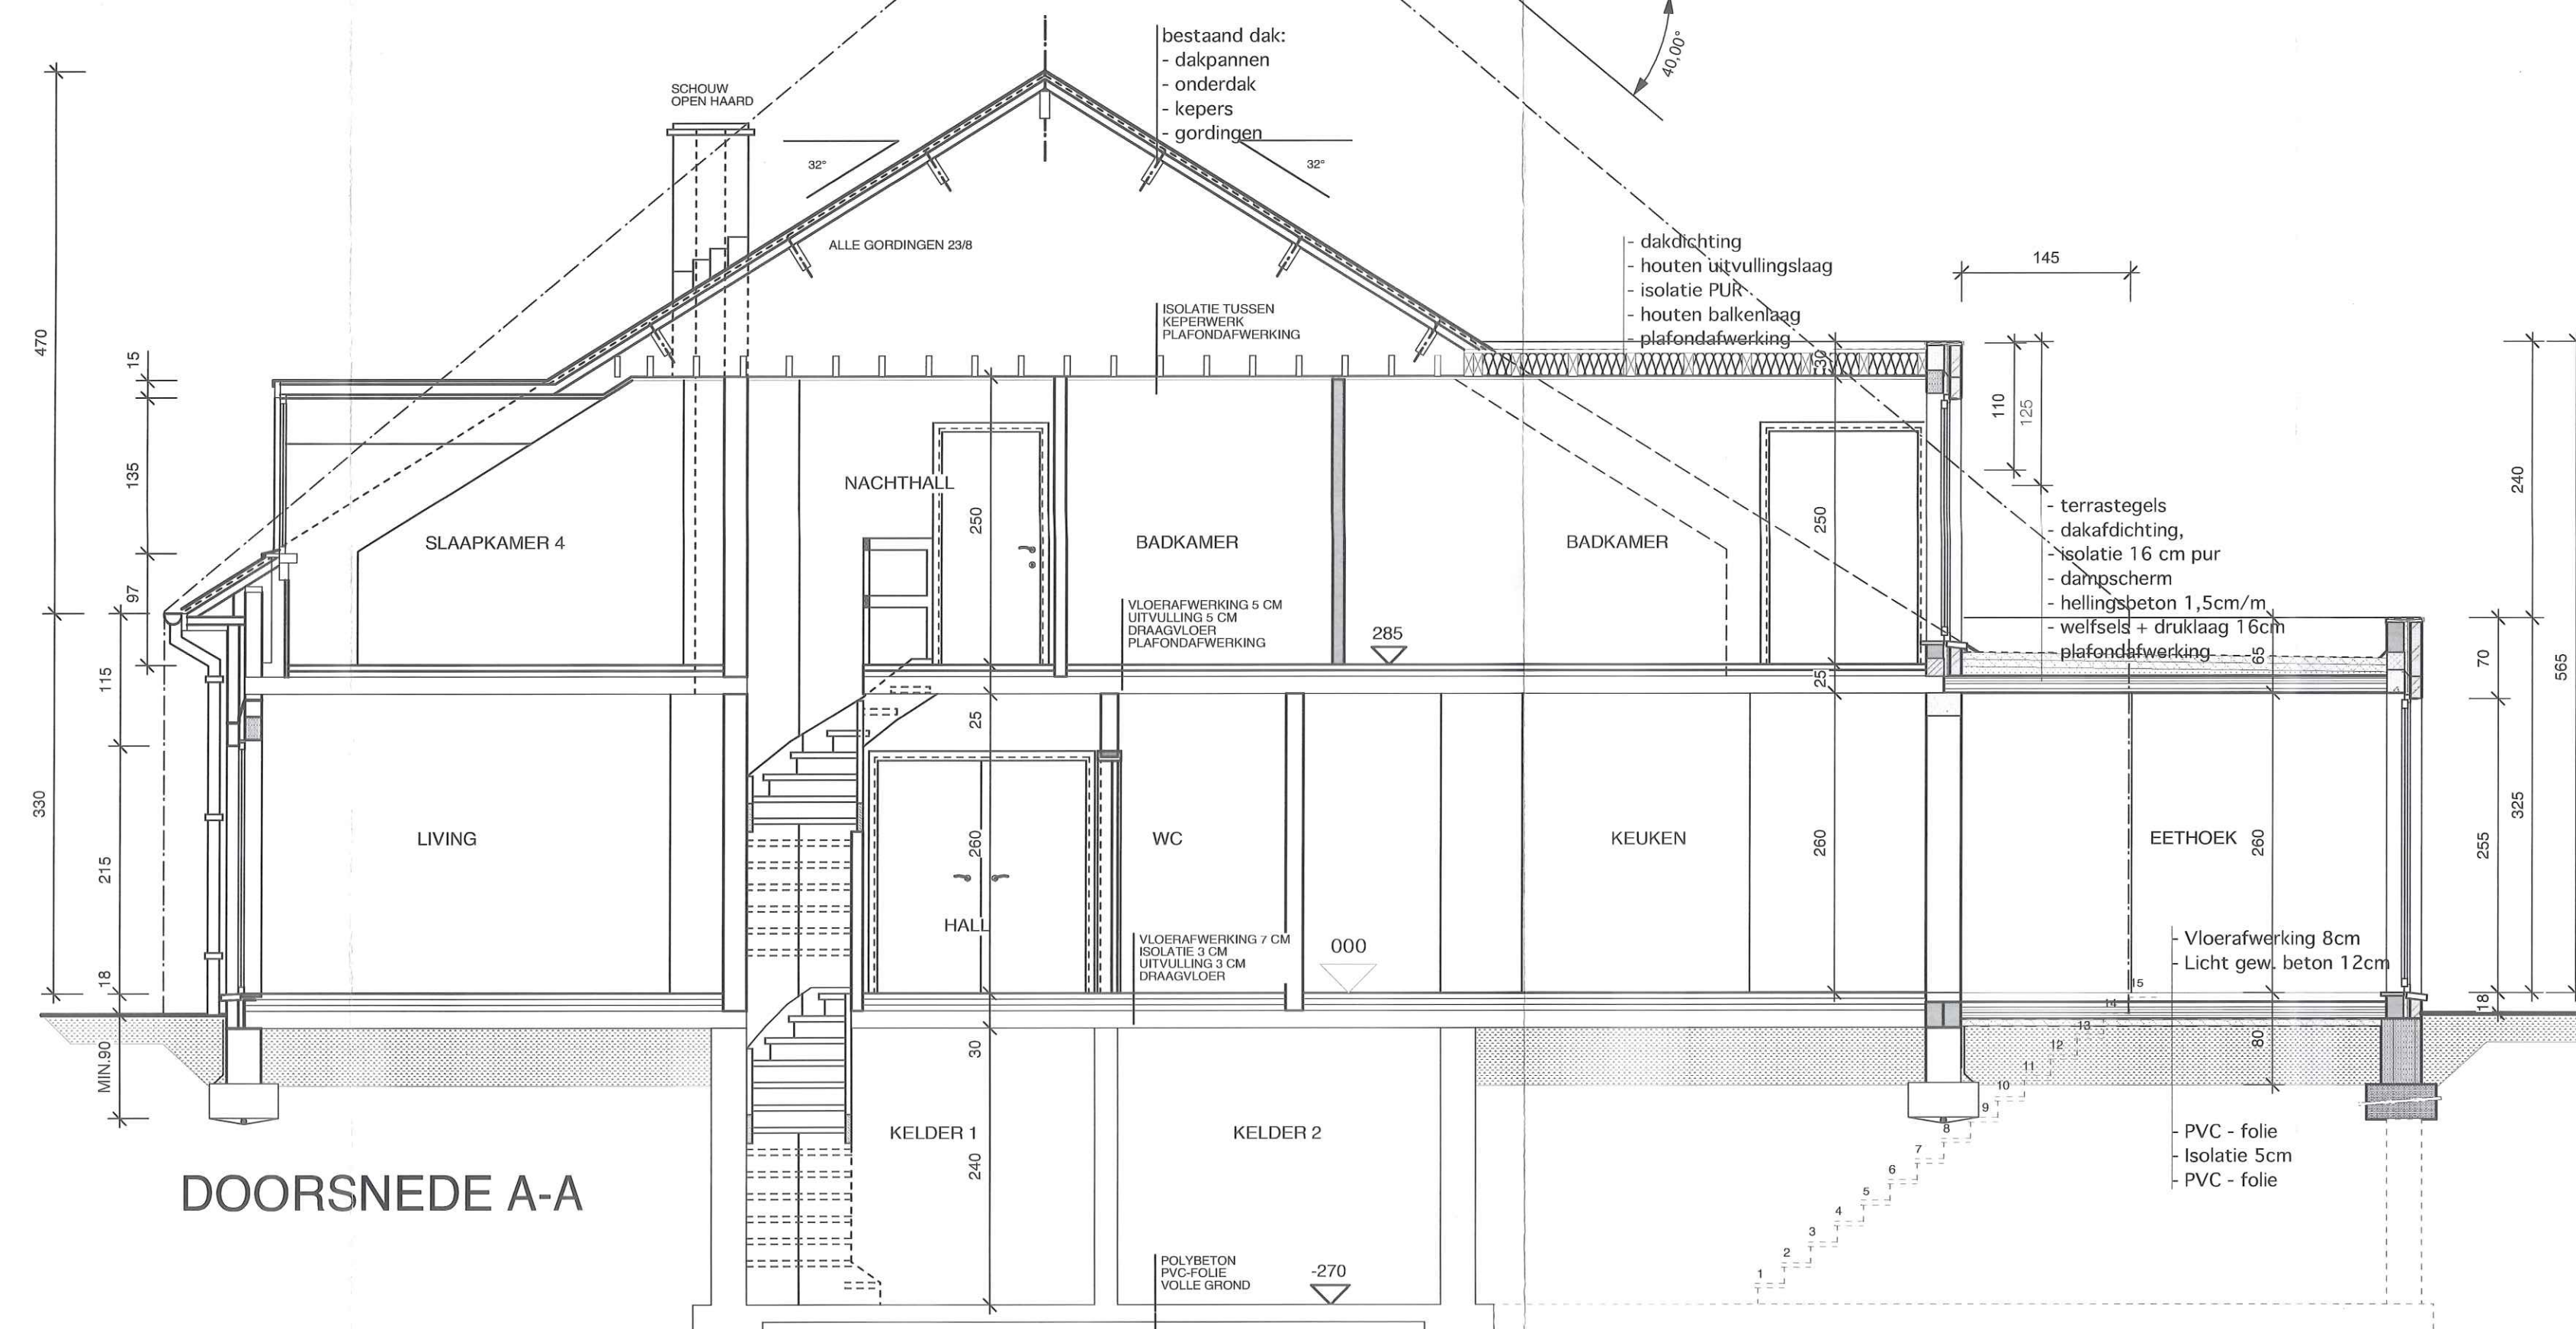

DOORSNEDE A-A

BRANDPREVENTIE	
R	Rookdetector
LEGENDE VENTILATIE	
R T O	Regeerbare Toevoer Opening
D O	Doorvoer Opening
R A O	Regeerbare Afvoer Opening

LEGENDE	
	Parament
	Spouwisolatie
	Binnenmetselwerk
	Gewapend beton
	Draagvloer
	Funderingsmetselwerk
	Aangevulde grond
	Stortbeton
	Funderingsbeton
	af te breken
	Betonkussen
	Nivo afgewerkte vloer
	Fundament
	Sanitairleiding
	Wc - leidingen
	Regenwater


GEVELMATERIAAL
 1. Dakbedekking: pannen, zwart geschilderd
 2. Hanggoten en afvoeren in zink
 3. Gevelmetselwerk: baksteen, wit geschilderd
 4. Bestaande ramen en deuren kleur: wit geschilderd
 5. Aluminium ramen en deuren kleur: wit
 6. Arduindorpels

NOTA:
 De stabiliteitsstudie dient te gebeuren door een erkend **BURGERLIJK INGENIEUR**.
 De aanneemer dient de maten te controleren afweers over te gaan tot de werkaandelen.

Fundering:
 - tot op vaste, onaangeroerde en vorstvrije grond
 - draagkracht min. 2,5kg/cm²
 - onderzijde min. 80cm onder toekomstig maaiveld
 - afmetingen overeenkomstig stabiliteitsstudie

Rioleringshuizen:
 - Ø 110mm tenzij anders vermeld
 - min. met een bedekking van 25cm
 - min. afwateringshelling 1,5cm/m

Draagconstructie, welfsels en spanten:
 - uitvoering volgens stabiliteitsstudie van de ingenieur

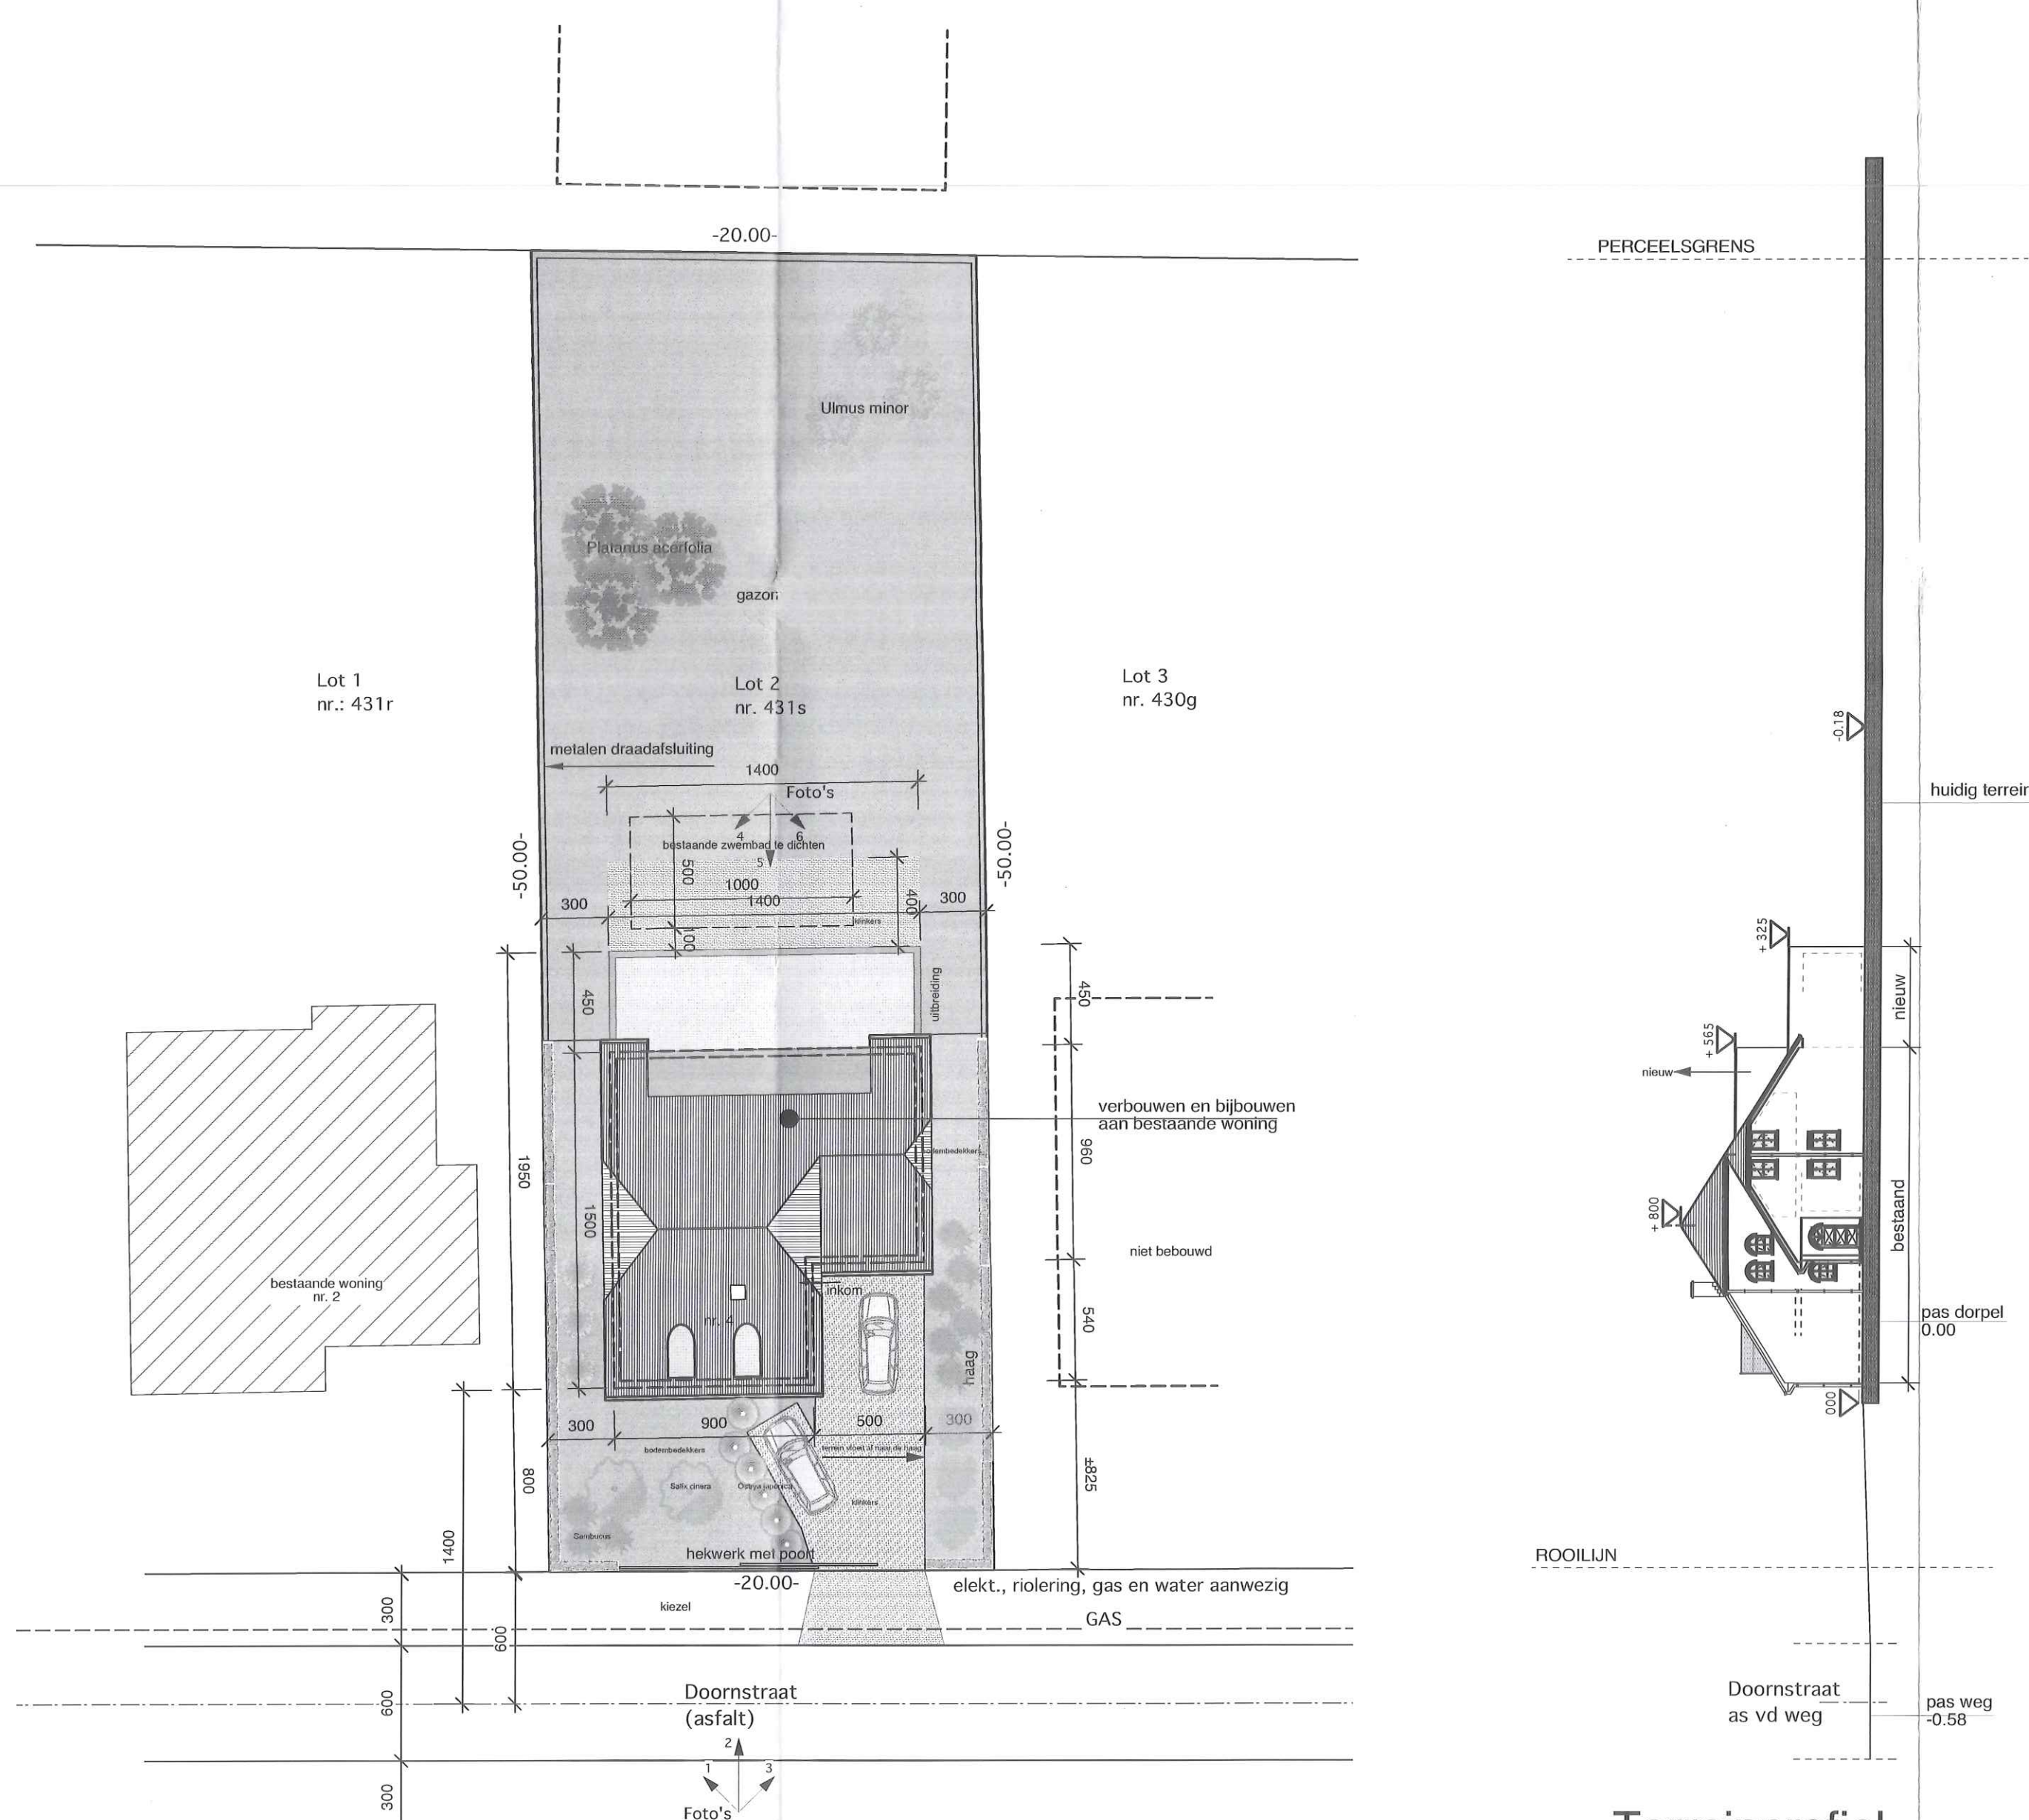

Terreinprofiel
Zijgevel Rechts

Implantingsplan 1/250

Gemeente: Maasmechelen - Doornstraat
 Sectie: E - Nr. deel 430b/431a lot 2 - 1ste Afdeling
 BPA "Proosterstraat" 11/09/91
 verkaveling goedgekeurd 17/09/98

opdrachtgever

dhr. en mevr. Knarren W.

Doornstraat 4 te B-3630 Maasmechelen

project Uitvoeringsplan voor:

Het verbouwen van een woning

Maasmechelen: Doornstraat 4 te B - 3630 Maasmechelen
kadastraal gekend: 1^{ste} afdeling Maasmechelen - Sectie: E - Nummer: 431a, lot 2,
BPA "Proosterstraat" 11-09-1991; verkaveling goedgekeurd 17-09-1998

advies stedenbouw en gemeente

opdrachtgever

, D

architect

aanneemer

tekeningertijdst

nummer	datum	omschrijving
W.01-01	07.10.2015	Bestaande bestant: grondplannen en gevels: Nieuwe bestant: gevels: indeling
W.01-02	07.10.2015	Kelder en indeling: Grondplan - Verdieping: Omringingsplan - Situeringplan

Gemeente MAASMECHELEN

Gedragen en goedgekeurd door het

College van Burgemeester en schepenen

wijziging

datum

omschrijving

F

E

D

C

B

A

O

in zitting van
de Burgemeester,
de Schepenen,
(getekend)
Stefan Bormont
Stefan Bormont

De gemachtigde ambtenaar

Hilde Bormont

De gemachtigde ambtenaar
Hilde Bormont
(Art. 126 van de Nieuwe Gemeentewet)

Fundering - rioleringsplan

Schaal: 1/50

Gevels

Schaal: 1/50

Implantingsplan

Schaal: 1/250

Datum:

7 oktober 2015

bnp architecten

honing albertus 202 0-9020 (aanpak) 1 0971-1423 1 0971-8896 e vrp_architecten@bnparchitecten.nl

2015 - 12

W.01-1

2015 - 12

W.01-1