

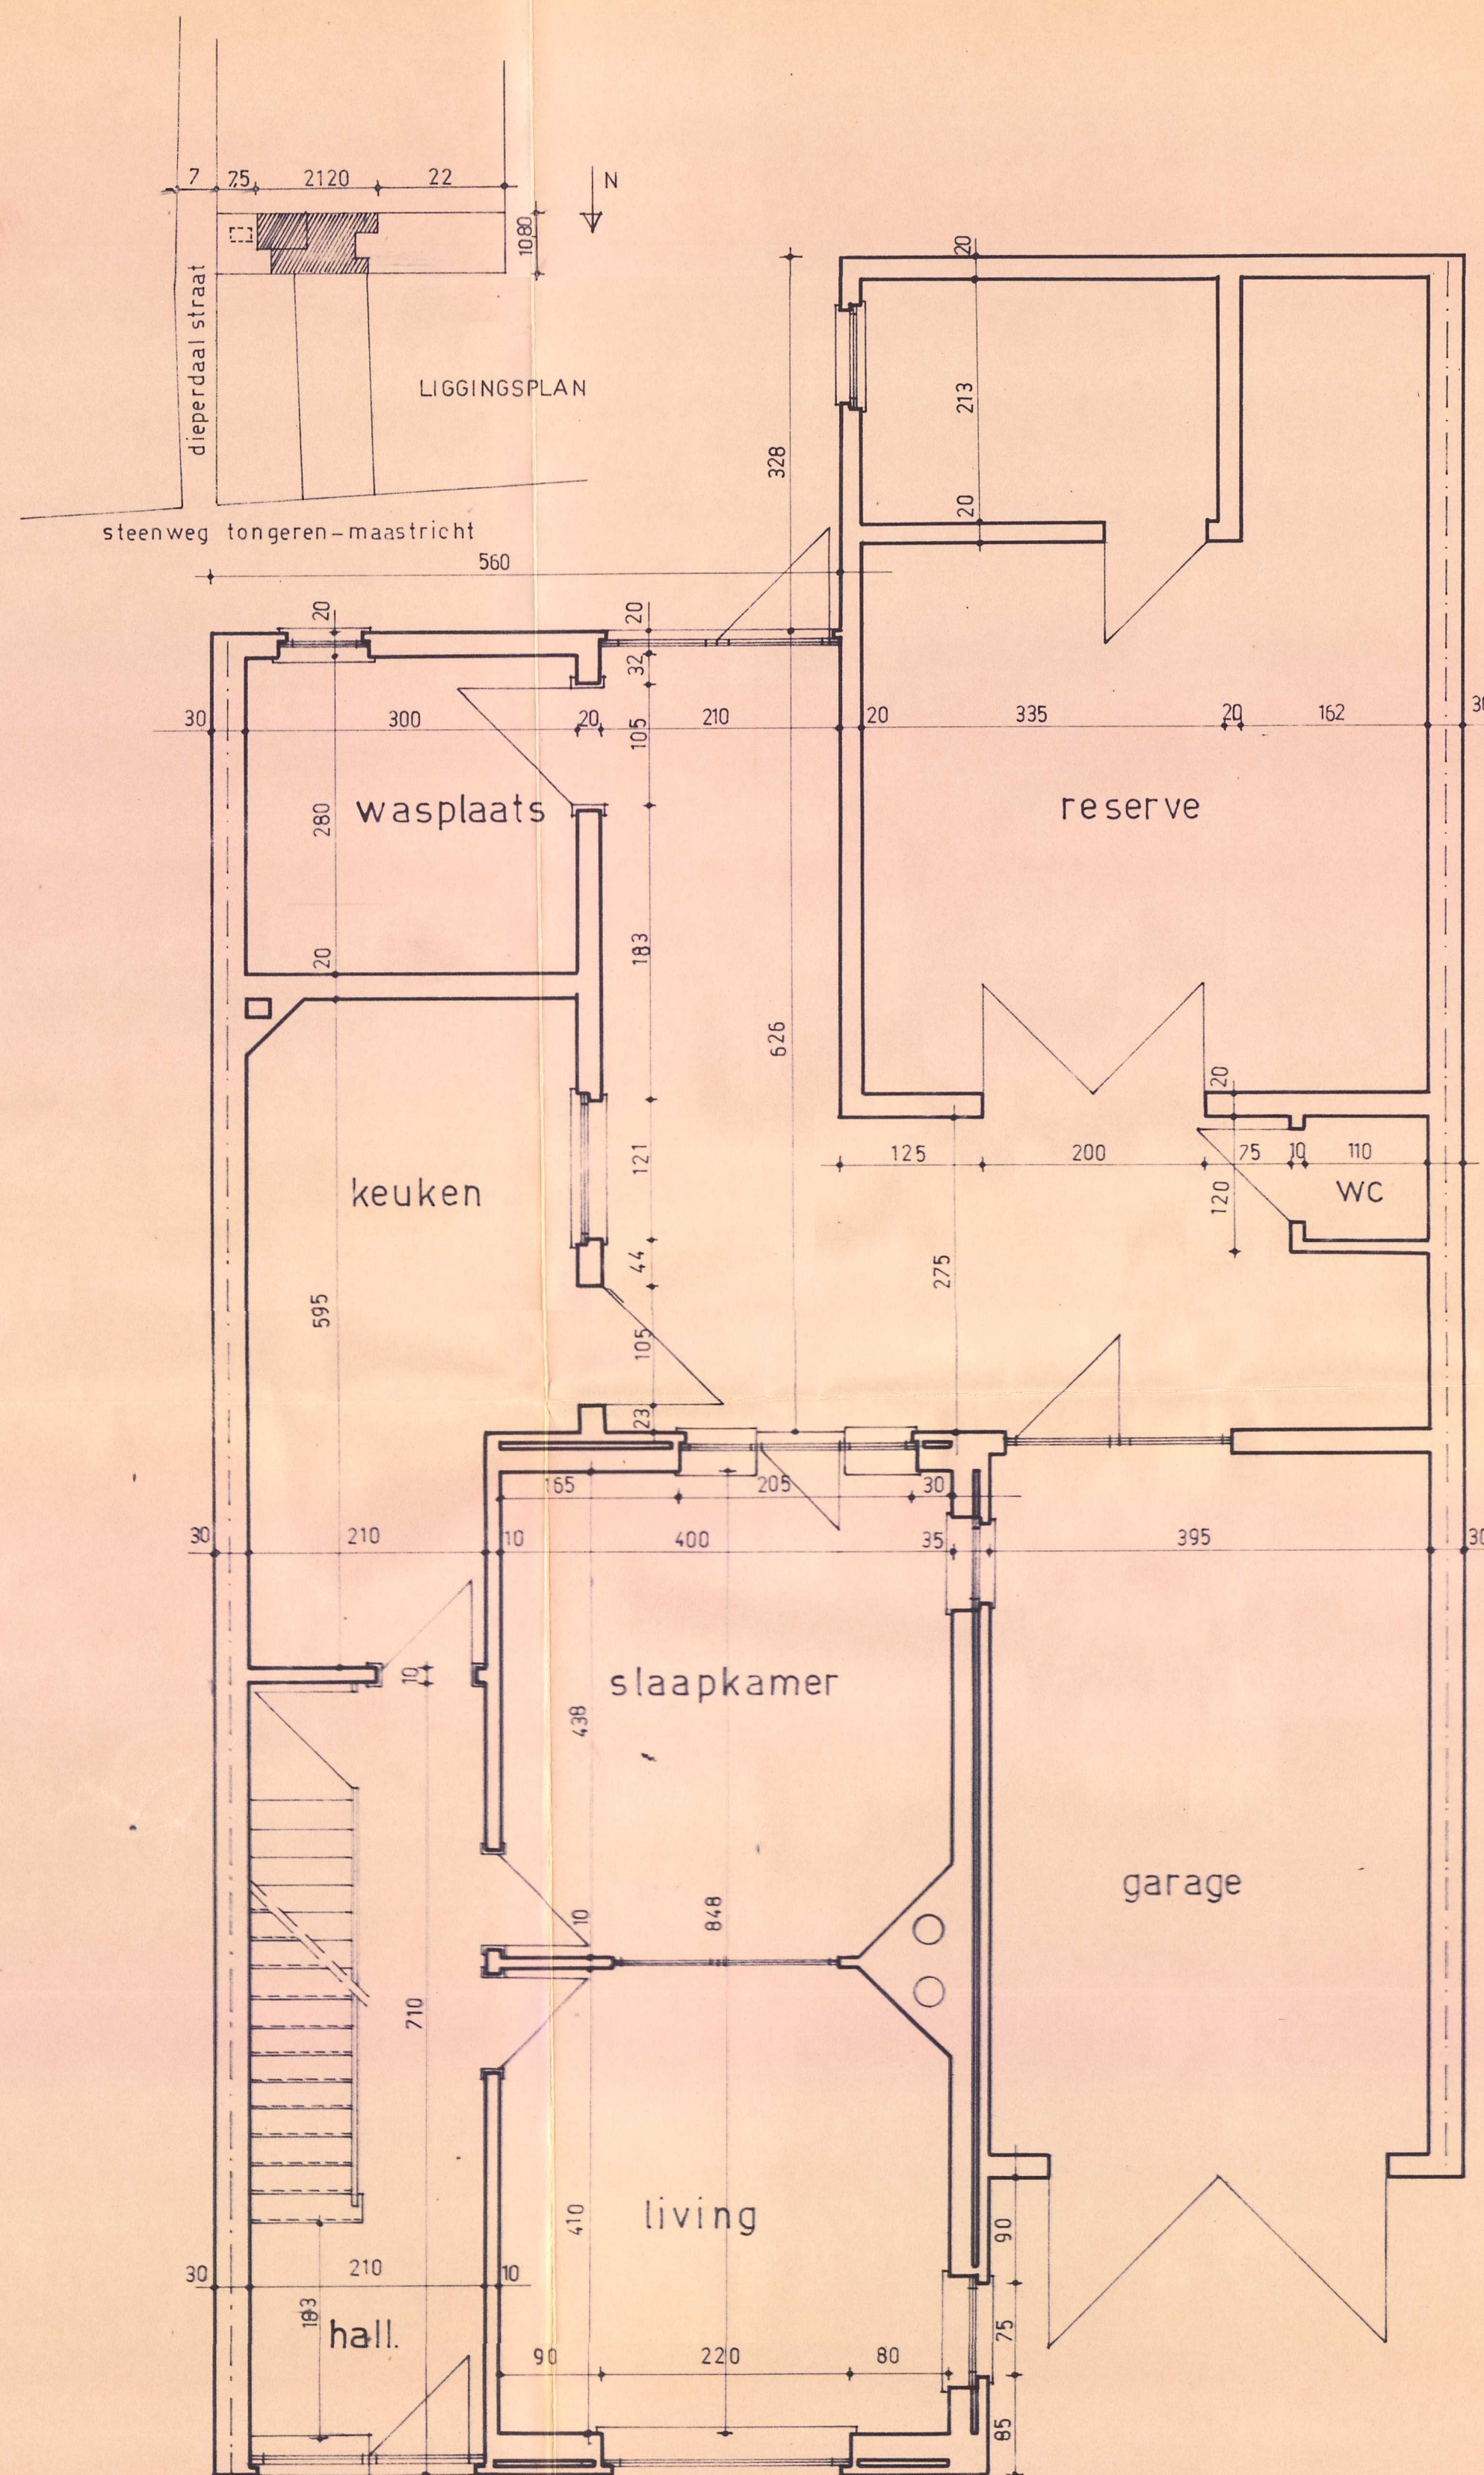
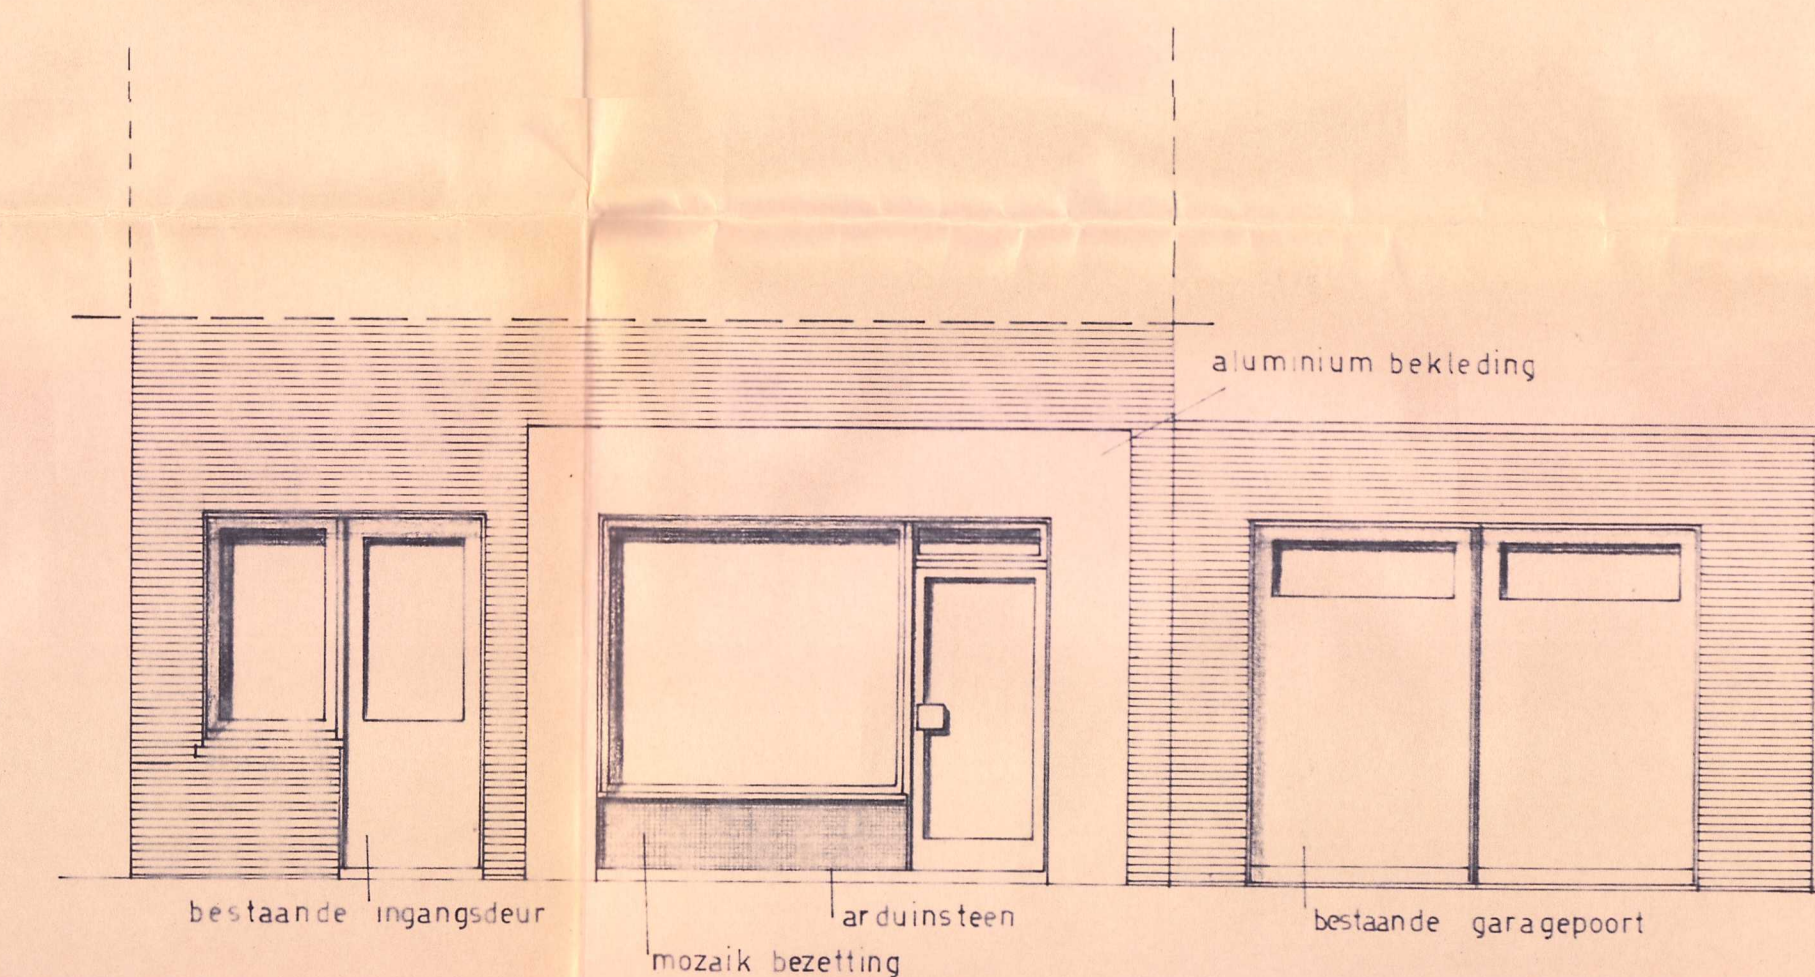


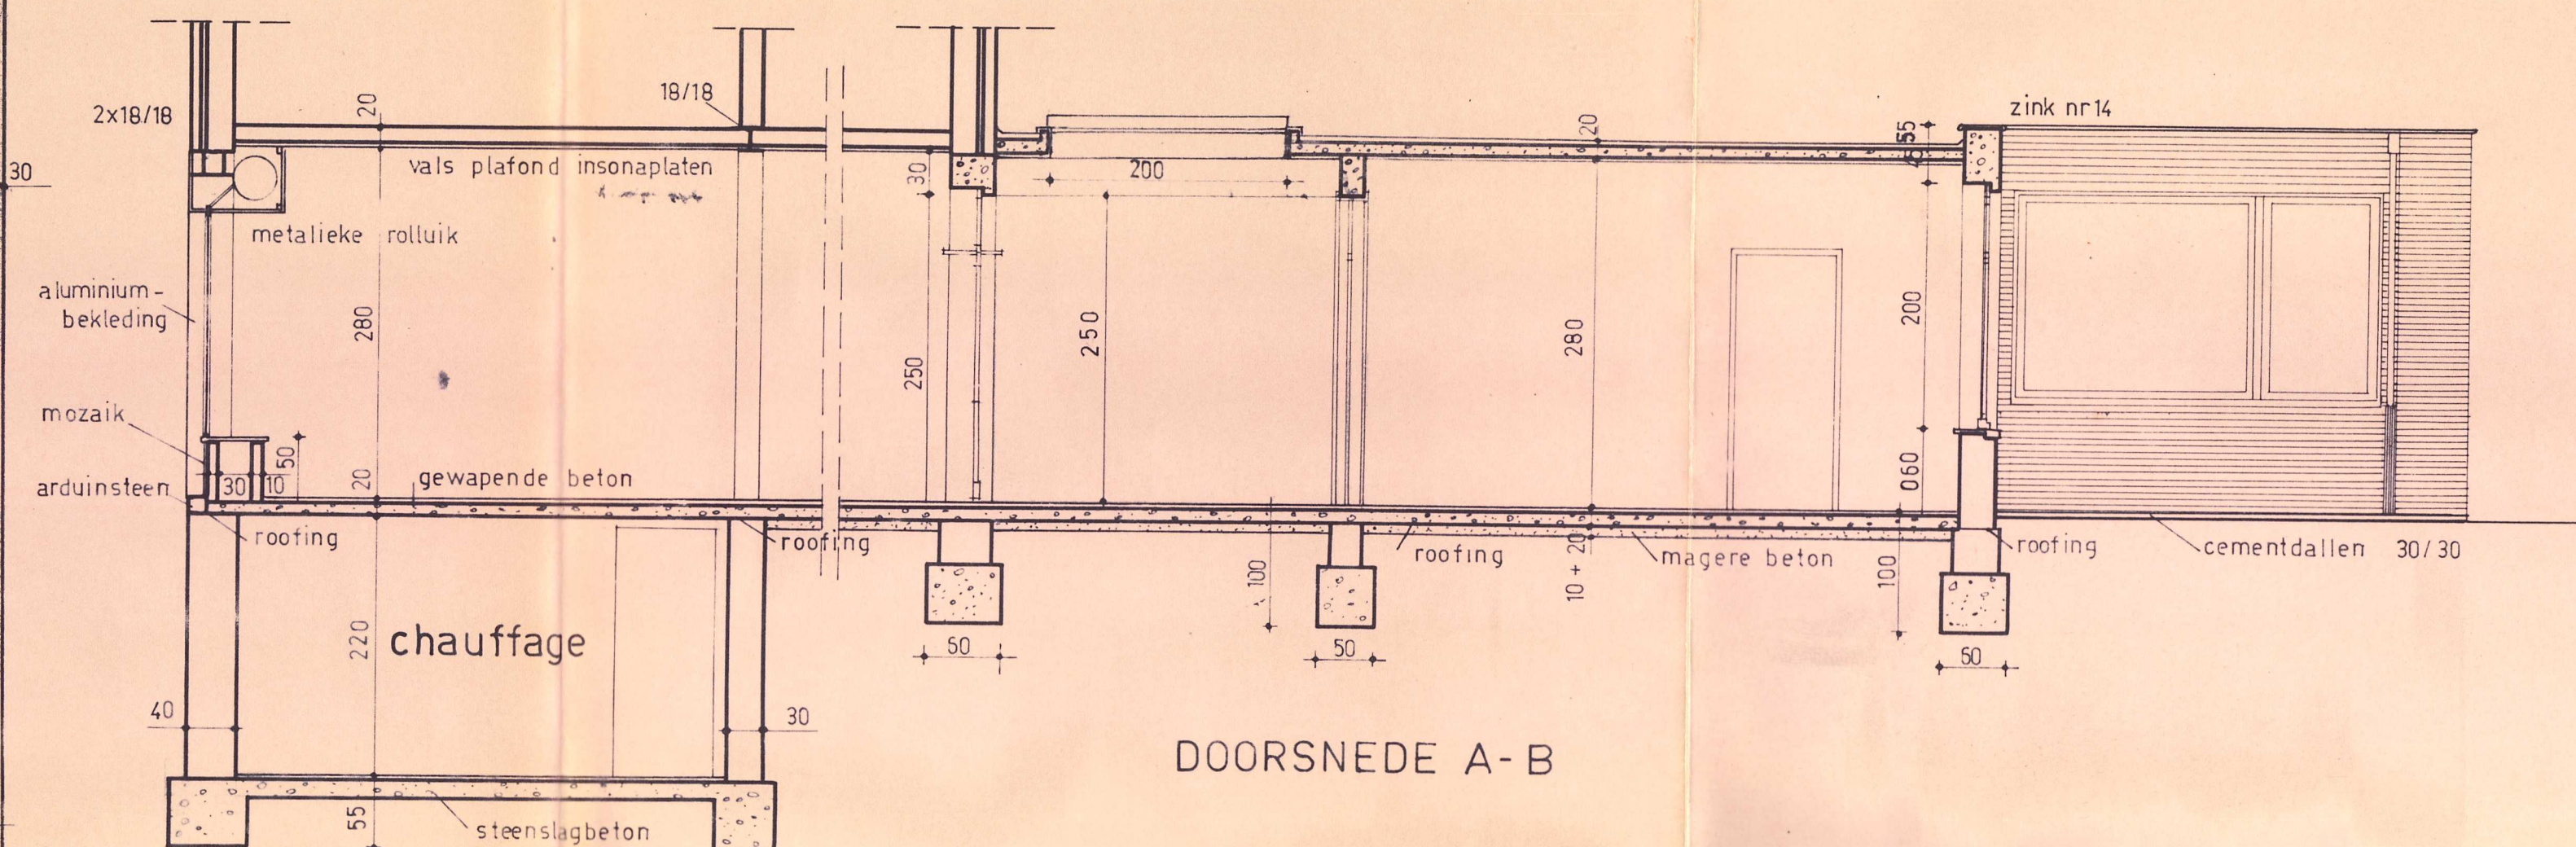

BESTAAND GELIJKVLOERS

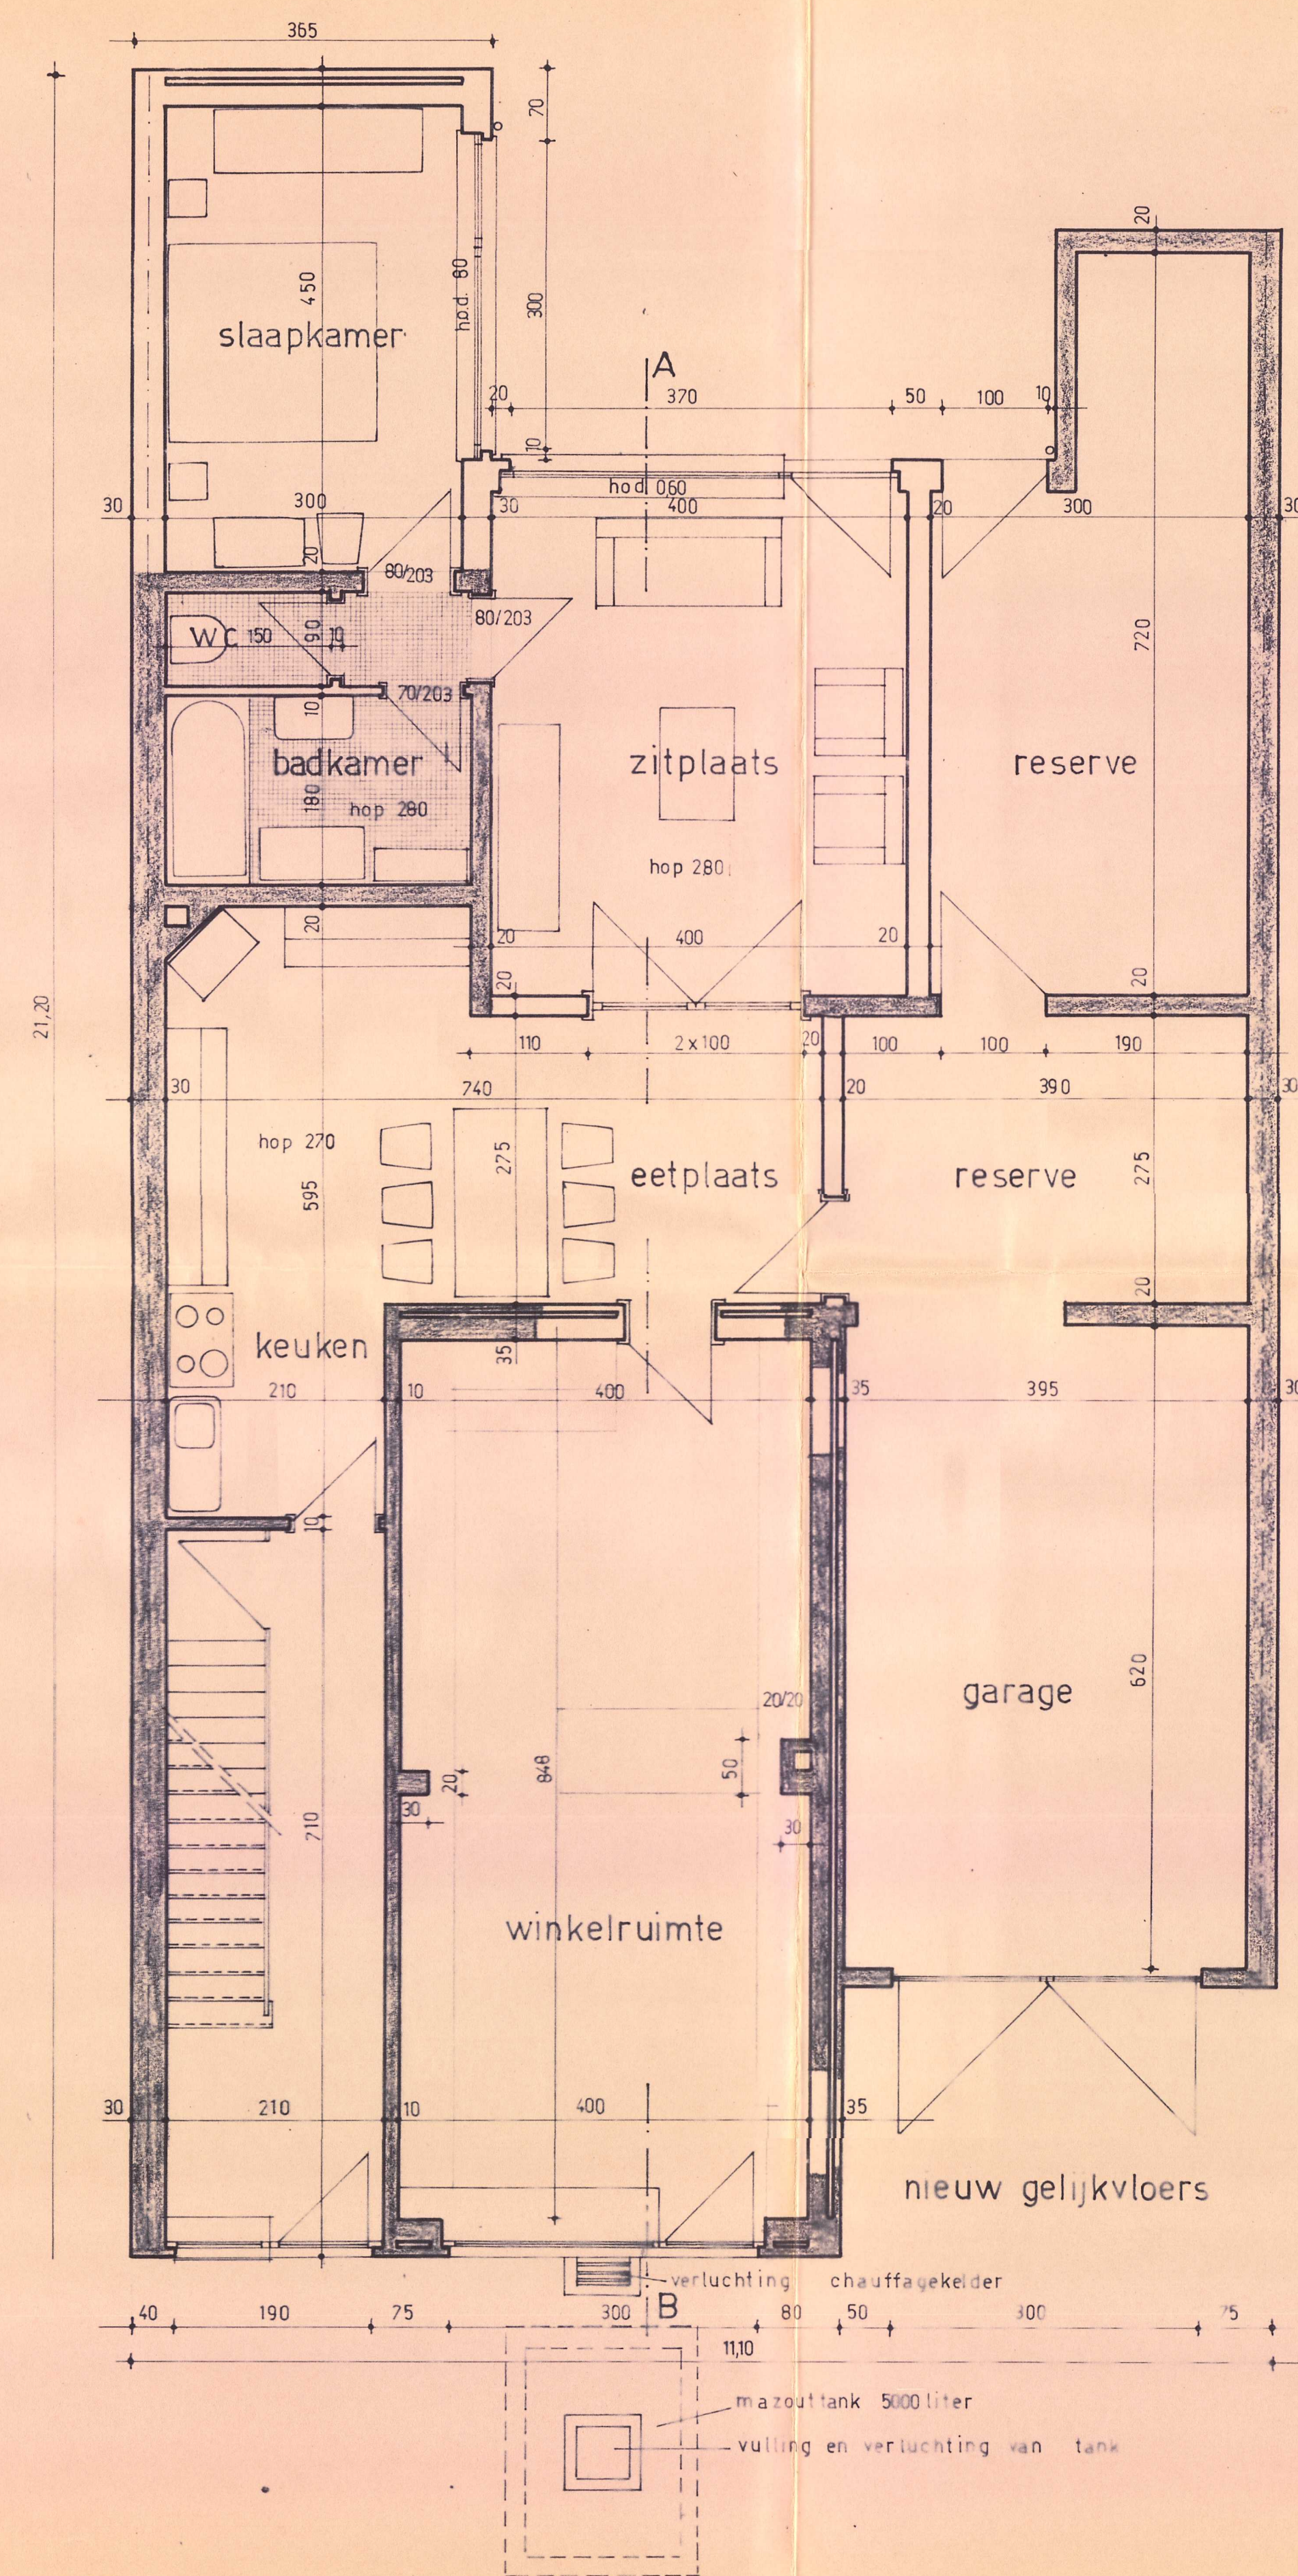

GEMEENTE VROENHOVEN
uitbreiding en transformatie van
WOON HUIS

ligging: dieperdaalstraat 90
cadaster: sectie A nr 252^c 252^d
eigenaar: HAESSEN christian
dieperdaalstraat 90
VROENHOVEN
opgemaakt op 5-10-65

de architect
de eigenaar

janssen gerard
architect
jaminestraat 9
tongeren

plannen voor
bouwaanvraag en
commodo en incommodo
schaal 2%