

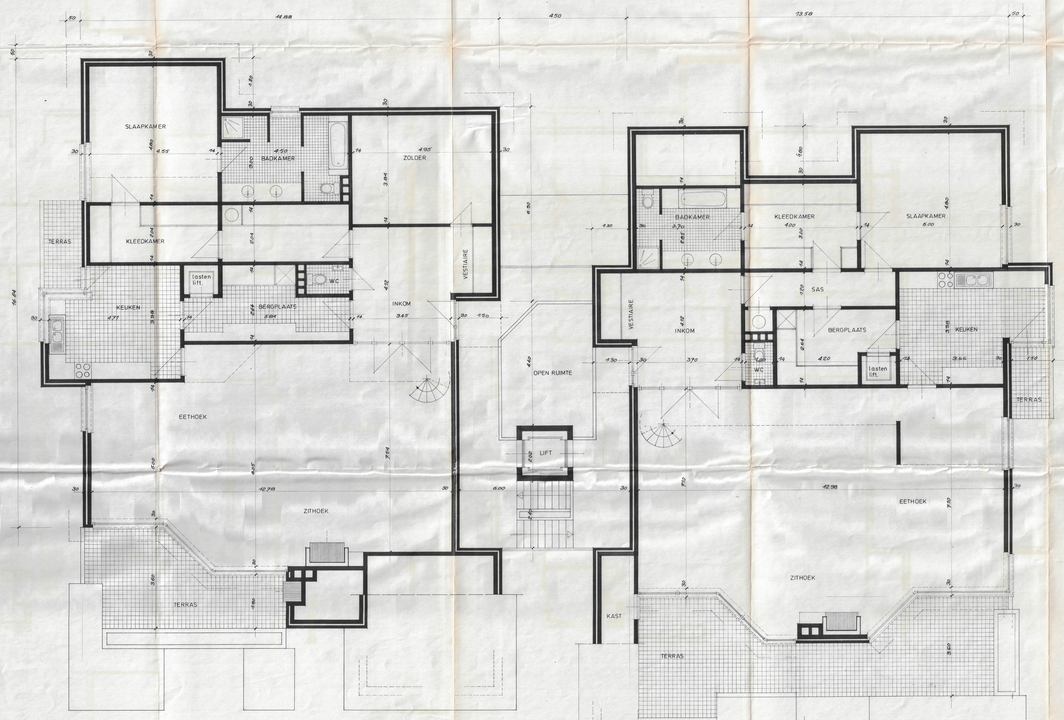



2 de VERDIEPING

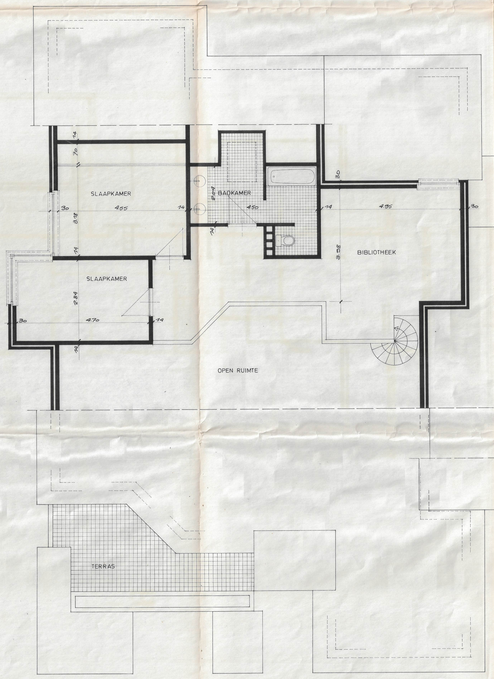

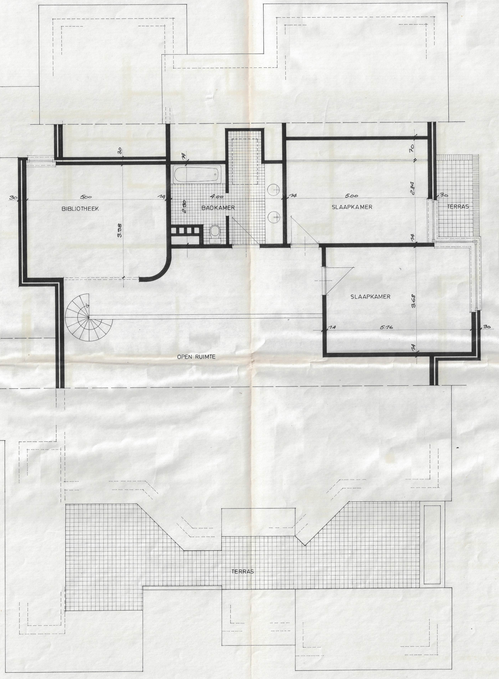

DAKVERDIEPING

Gelden om gevraagd te worden tot
Referentiedossier stedenbouw
CH-68-87-1981/1169-3408
Op bevel
De Schepen
De Secretaris

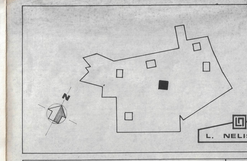

BOUWPROJECTEN
L. NELISSEN
TELEFOON 02 3760 LANAKEN

UITGEVOERD DOOR

VILLAAPPARTEMENTEN
IN PETERSHEIM PARK TE LANAKEN

ARCHITECT

AANNEMER

INDICE	DATUM	WIJZIGINGS

STUDIEBUREAU

EXEMPLAAR

OVERSIEKAART

ARCHITEKTENKOMBINATIE

R. VERDUN
HOOFDMEUBEL ARCHITECT
ADRES: LAAN VAN ANTWERPEN 2280
KLEINE HEIDE 1 - LANAKEN 3760
TEL. 089 - 77 87 78

M. GEENEN
ARCHITECT
AV. RENÉ ASSINO 41 - SPA 4880
TEL. 087 77 2670

SITEKEND - S.A.

SCHAAL: 1:50 DATUM

DATUM: JUNI 1985

UITREKKLAATS: 112-367

NR. DOSSIER ARCHITECT

UITVOERINGSONTWERP

D8005.166

INDICE

GEBOUW GOTHA
GRONDPLAN 2de VERDIEPING EN DAKVERDIEPING

PL. NUMMERING

2A.03