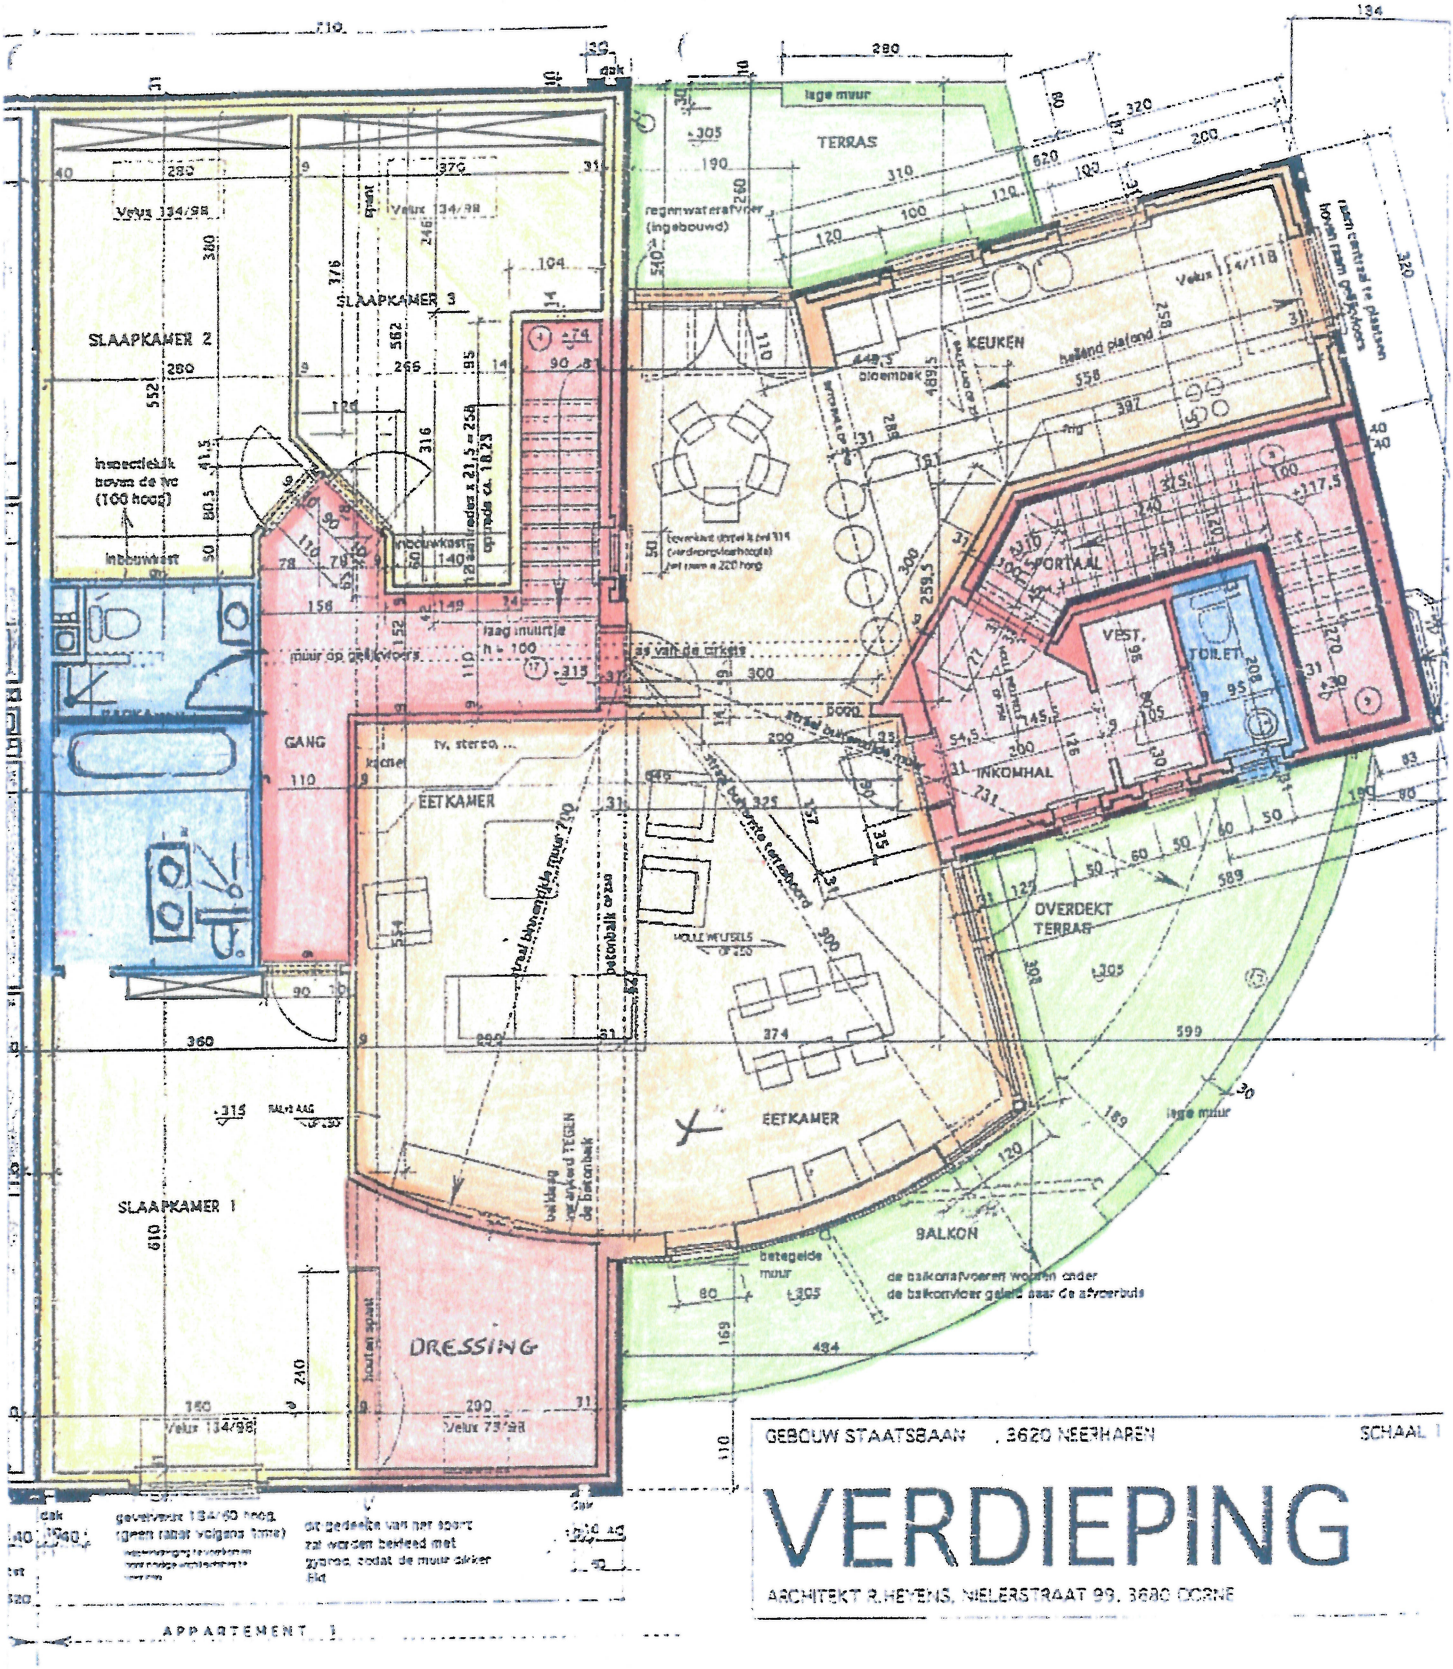

GEBOUW STAATSBAAN , 3620 NEERHAREN

SCHAAL 1

VERDIEPING

ARCHITEKT R.HEYENS, NIELERSTRAAT 99, 3680 OORNE

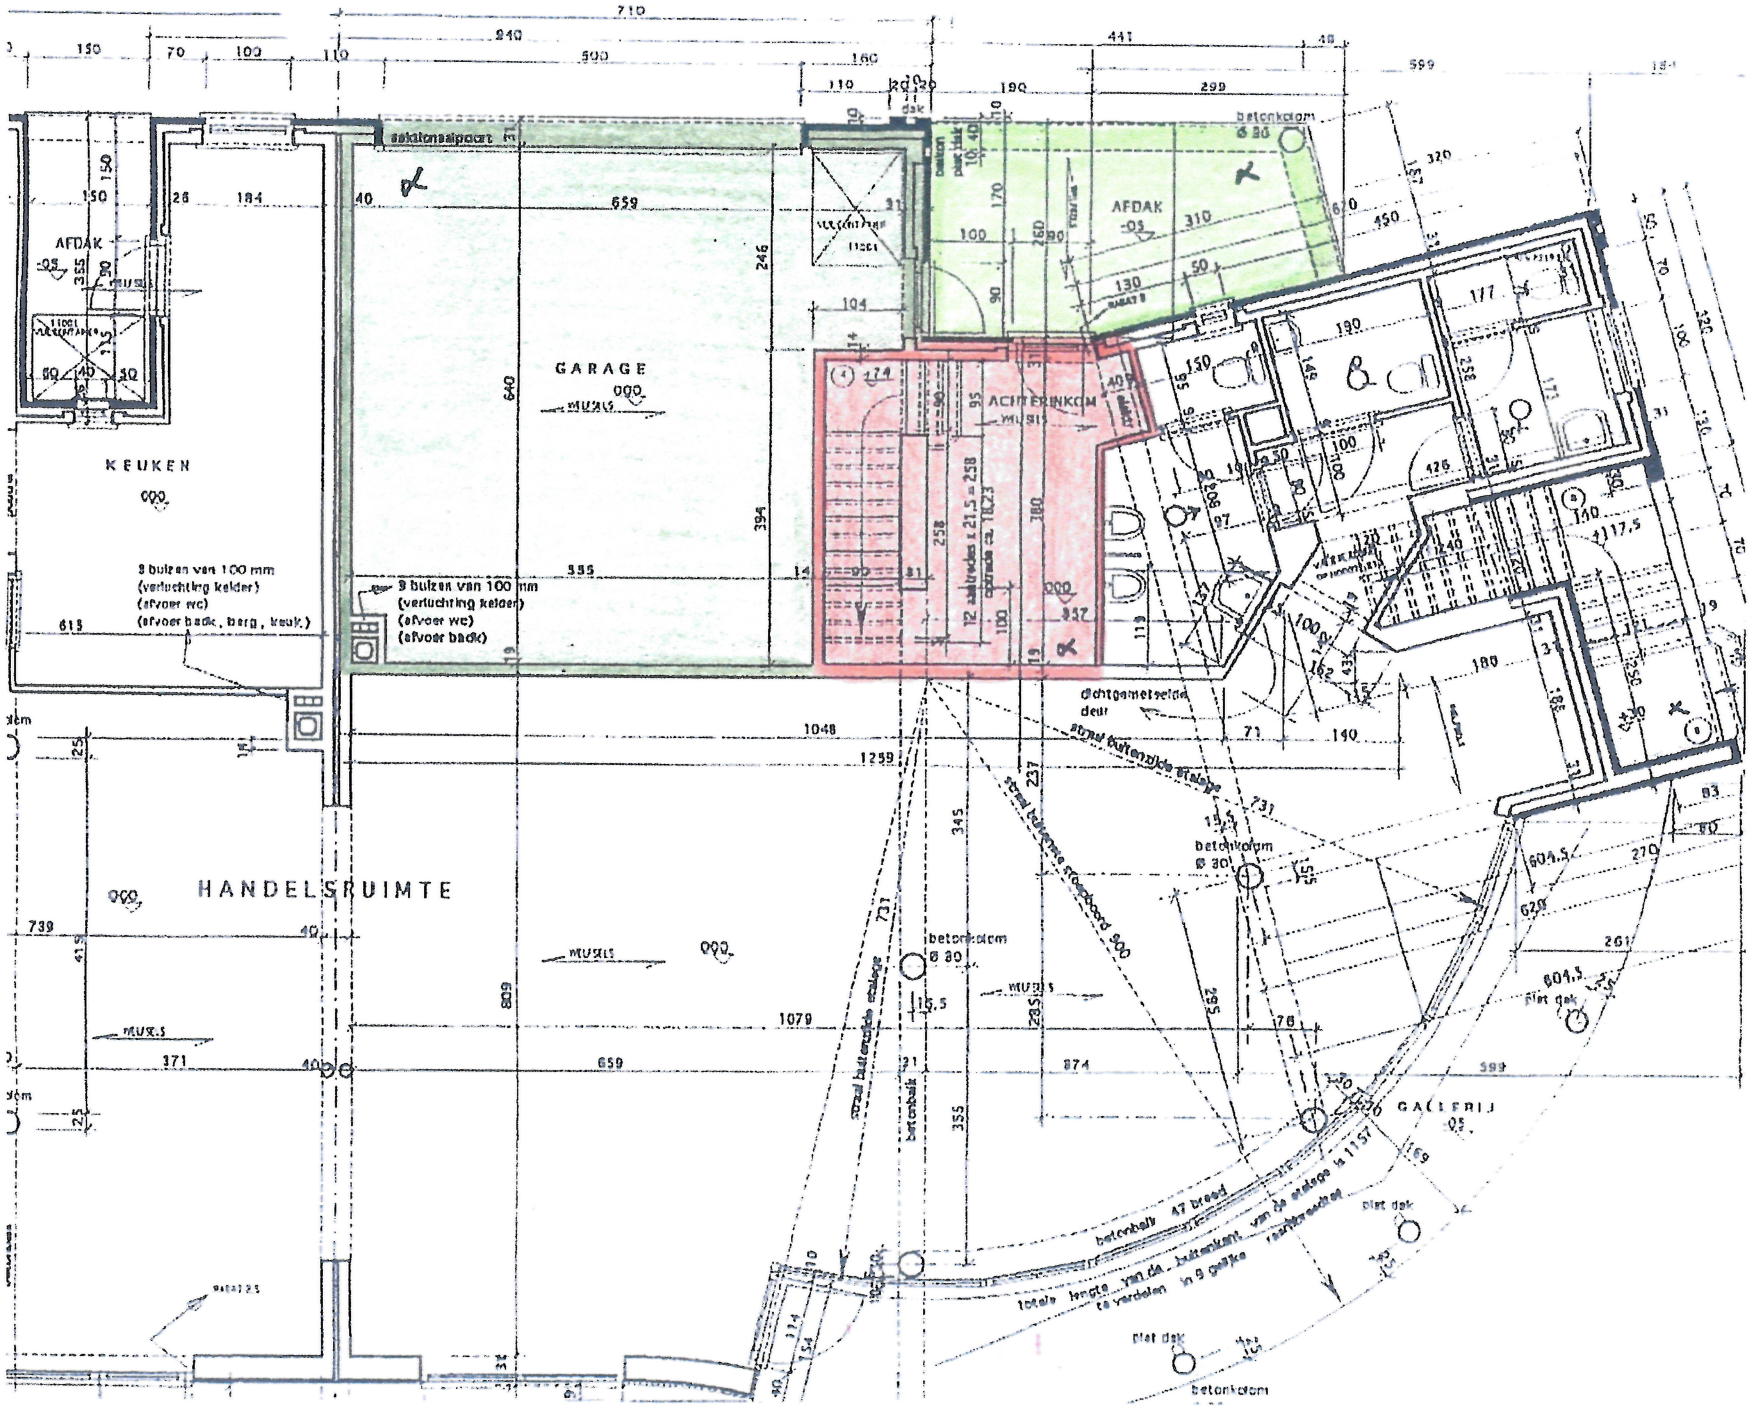
AFDAK
KEUKEN
9 buizen van 100 mm
(verluchting kelder)
(afvoer wc)
(afvoer badk., berg., keuk.)
sektionaalpoort
GARAGE
9 buizen van 100 mm
(verluchting kelder)
(afvoer wc)
(afvoer badk)
ACHTERINKOM
12 aantredes à 21.5 = 258
optrede ca. 18.23
AFDAK
betonkolom
Ø 30
dichtgemetselde deur
HANDELSRUIMTE
betonkolom
Ø 30
betonkolom
Ø 30
betonkolom
betonhalf 47 breed
totale lengte van de buitenkant van de eetkamer is 1157
te verdelen in 9 gelijke
GALERIJ
Plat dak
Plat dak
Plat dak
betonkolom

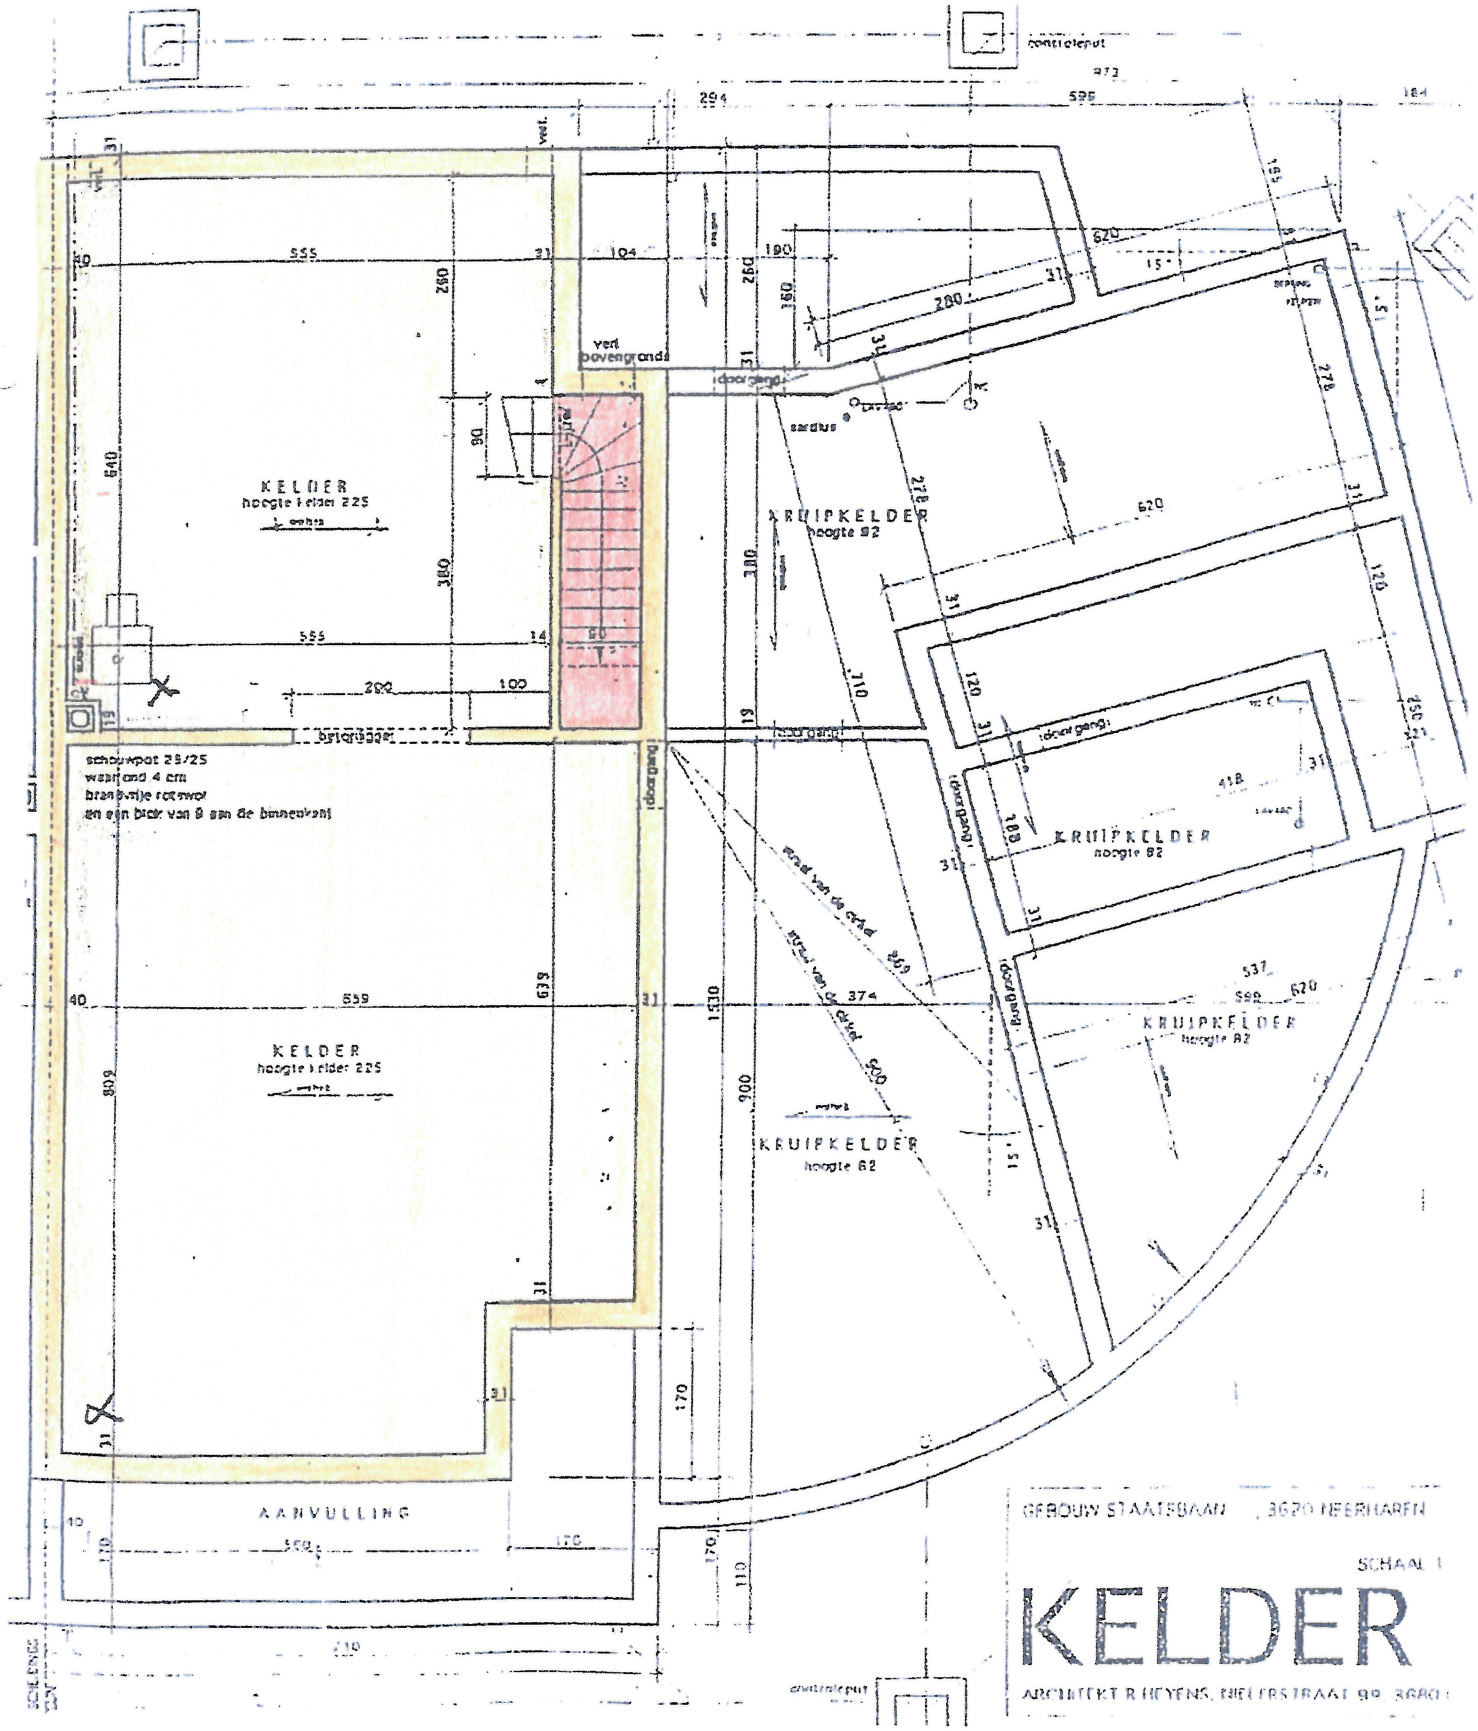
controleput
vert.
vert bovengronds
doorgang
sardus
KELDER
hoogte kelder 225
KRUIPKELDER
hoogte 82
schouwpot 25/25
wanddikte 4 cm
brandvrije rotswol
en een blok van 9 cm de binnenkant
KELDER
hoogte kelder 225
KRUIPKELDER
hoogte 82
KRUIPKELDER
hoogte 82
KRUIPKELDER
hoogte 82
AANVULLING
GEBOUW STAATSBAAN , 3620 HERKAREN
SCHAAL 1
KELDER
ARCHITECT R HEYENS, HELFERSTRAAT 99, 3680
controleput