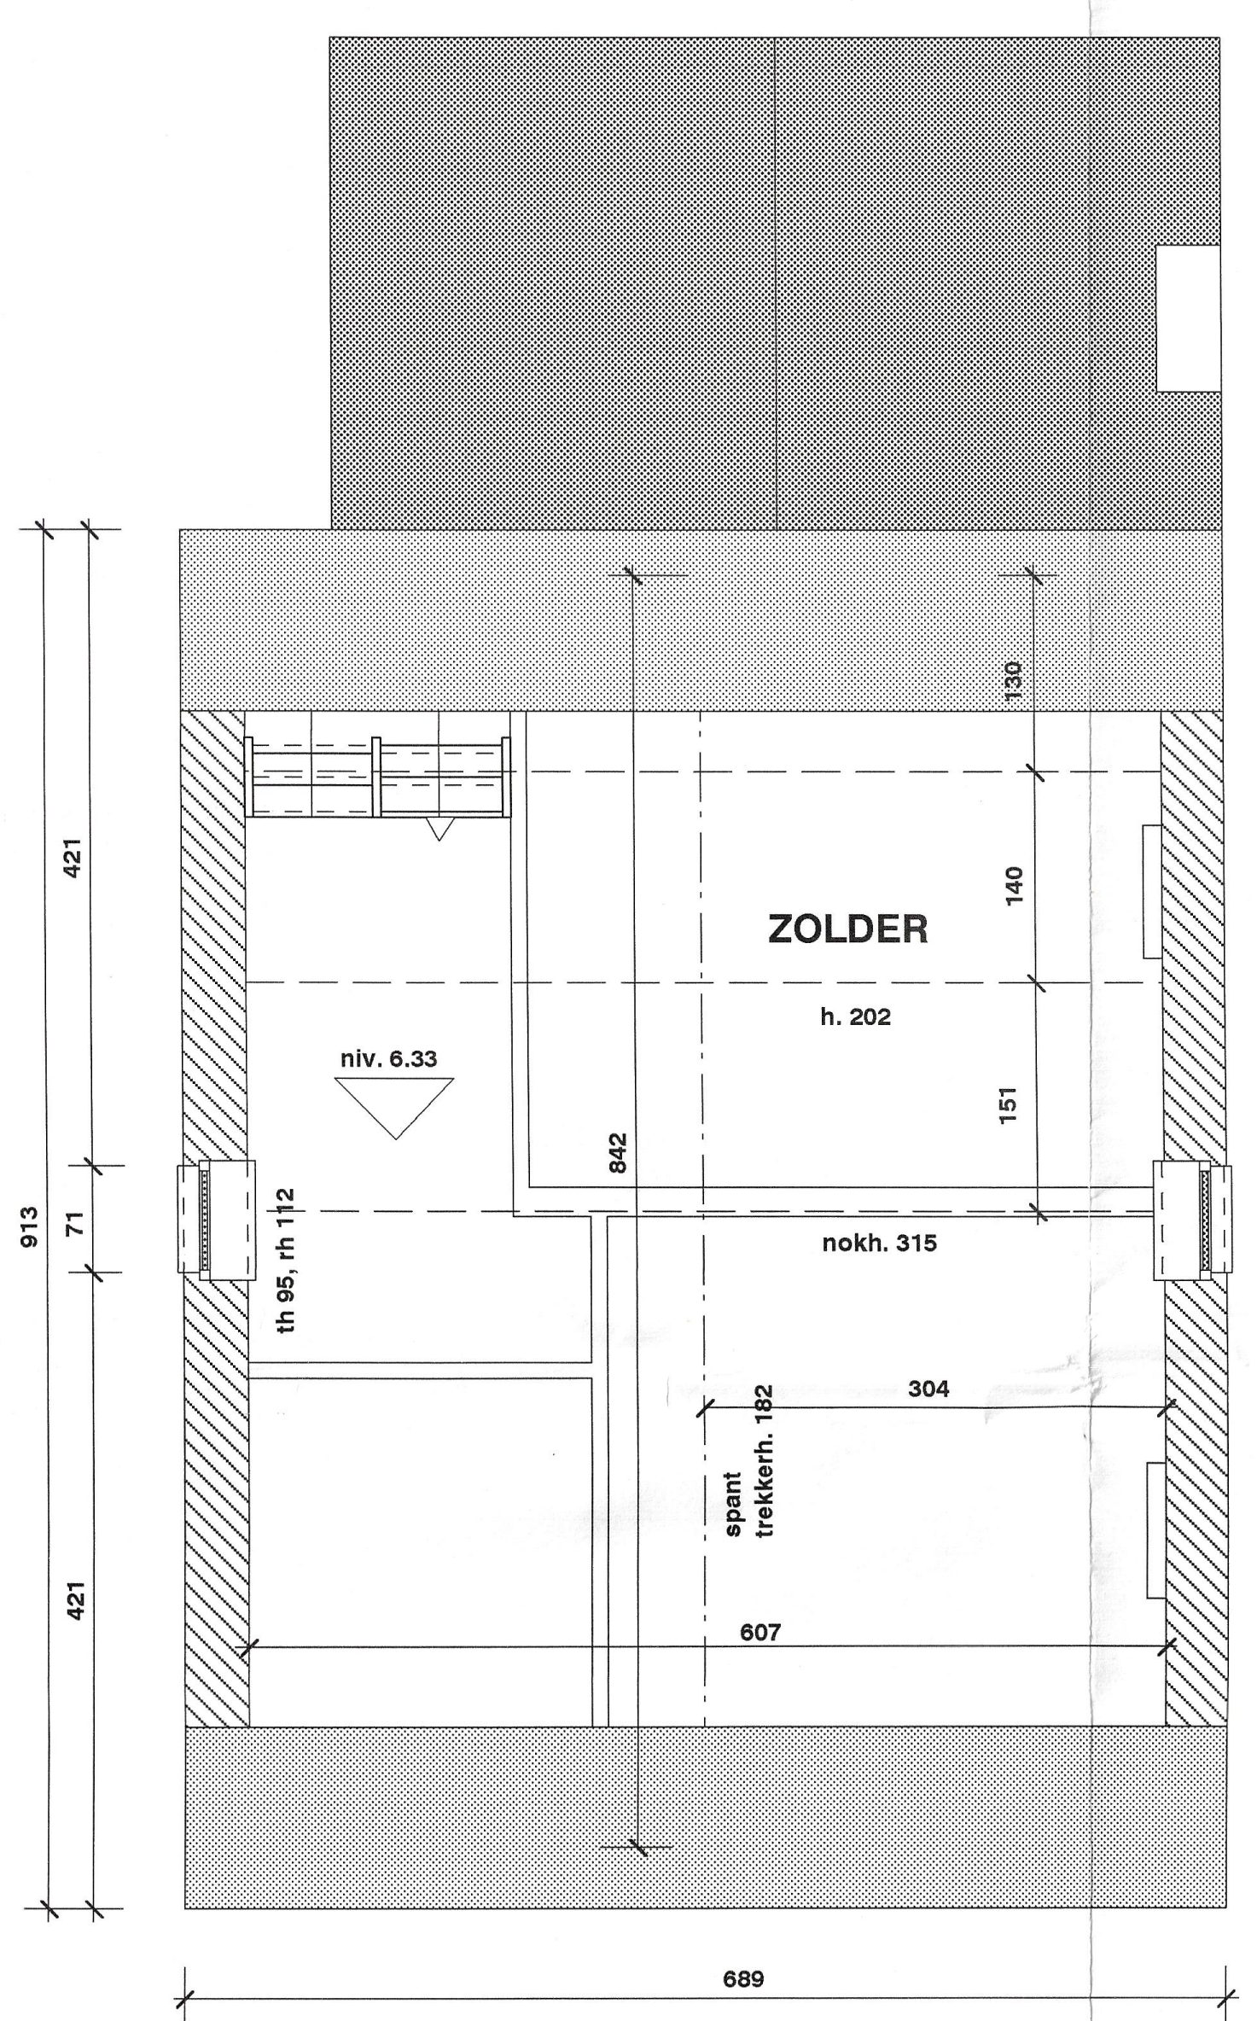
ZOLDER
niv. 6.33
h. 202
nokh. 315
spant trekkerh. 182
th 95, rh 112
689
607
304
842
913
421
71

ZOLDER

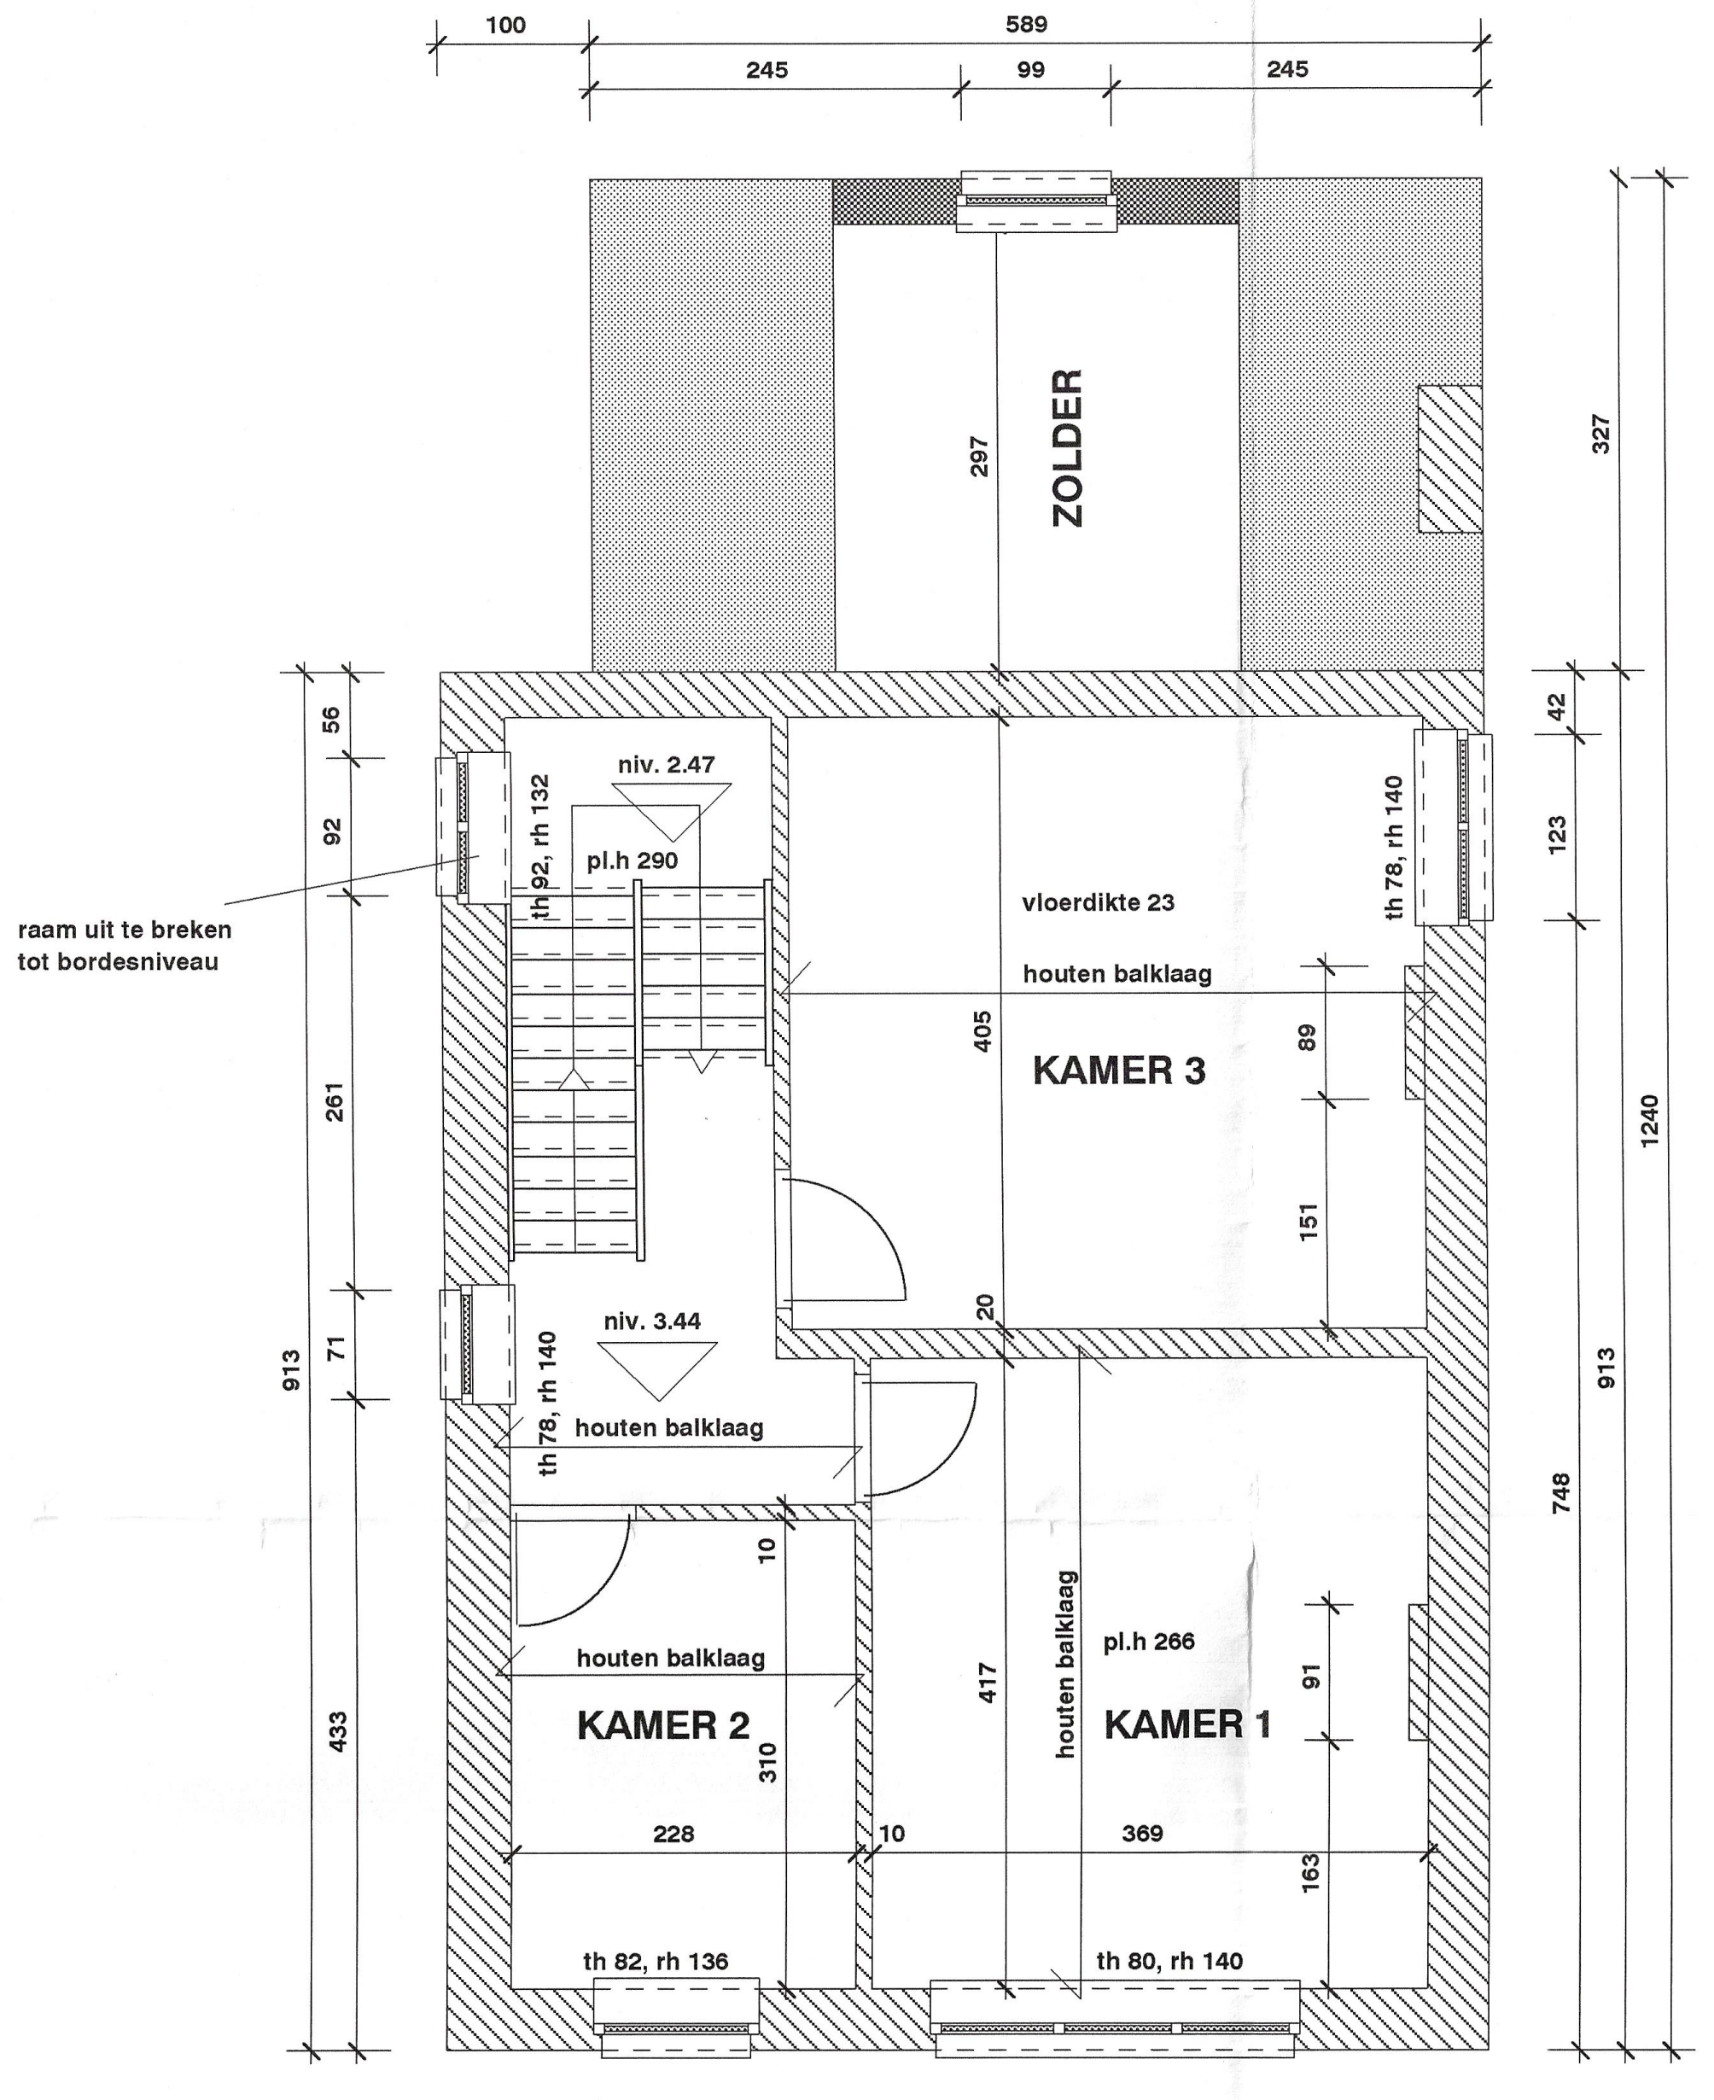
ZOLDER
KAMER 3
KAMER 2
KAMER 1
niv. 2.47
niv. 3.44
pl.h 290
pl.h 266
vloerdikte 23
houten balklaag
th 92, rh 132
th 78, rh 140
th 82, rh 136
th 80, rh 140
raam uit te breken tot bordesniveau
100
589
245
99
245
101
100
122
237
129
689
1240
913
748
327

1° VERDIEPING

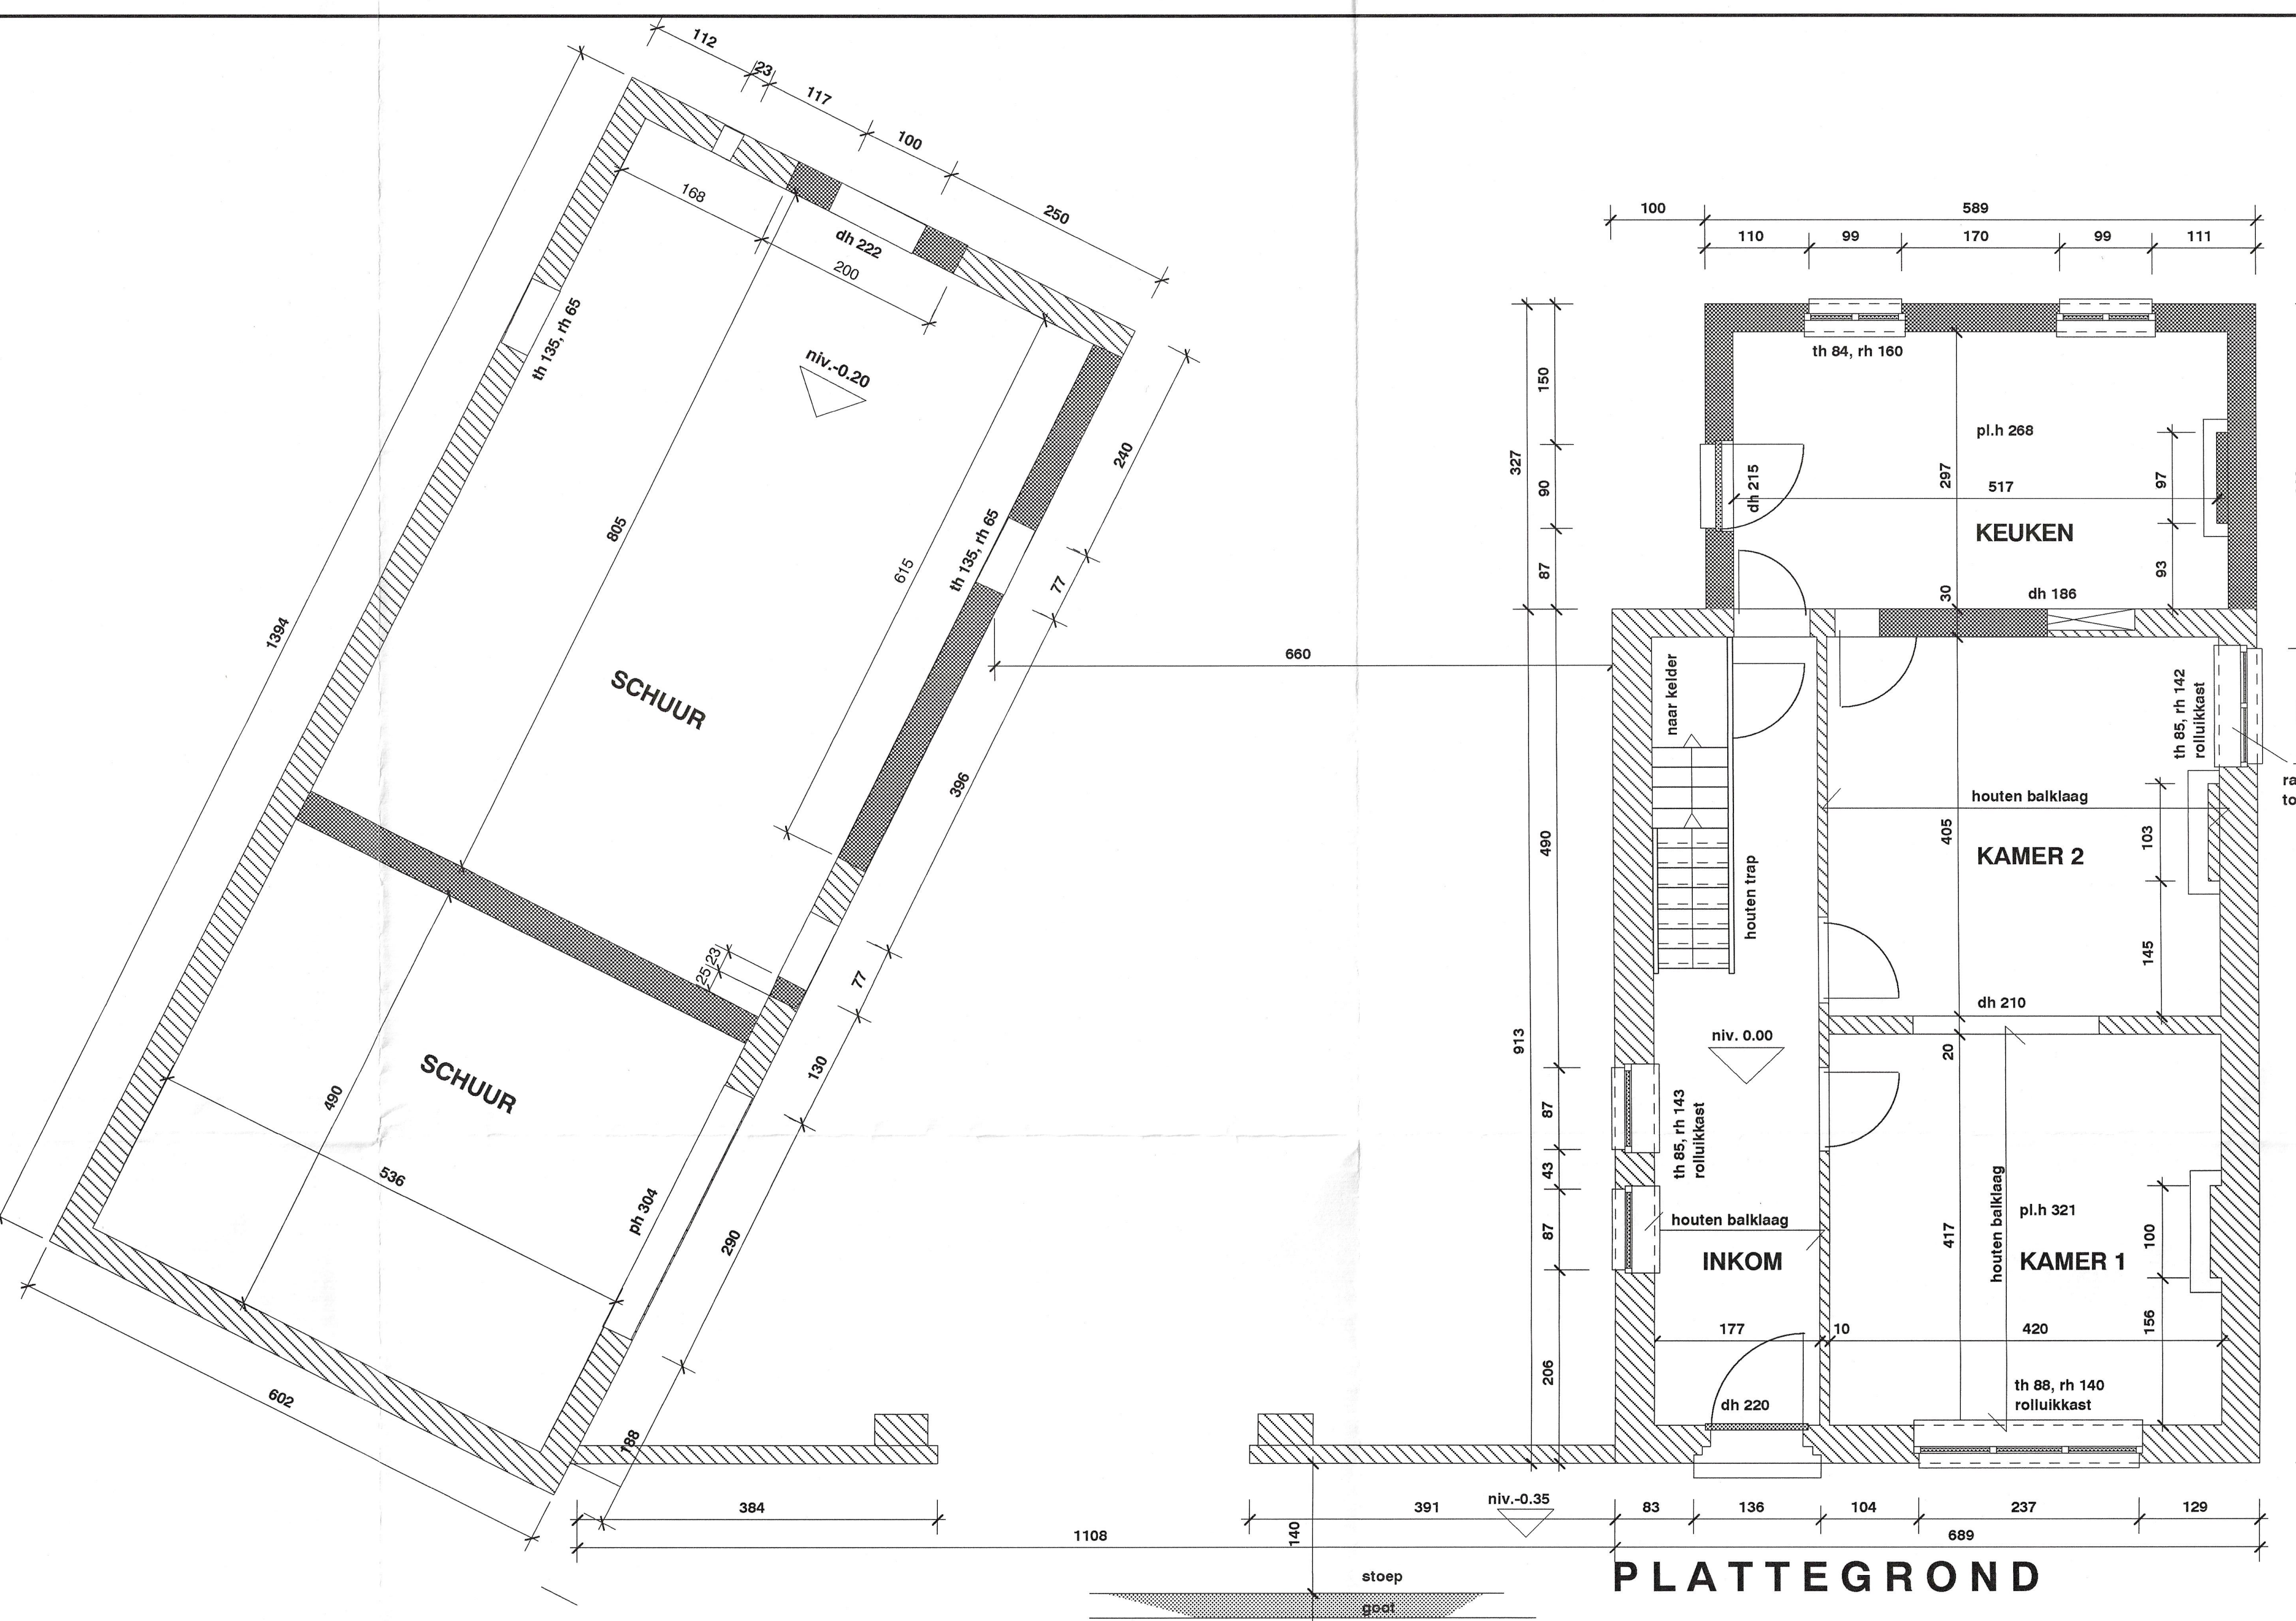
SCHUUR
SCHUUR
niv.-0.20
dh 222
th 135, rh 65
ph 304
1394
602
805
615
490
536
660
384
1108
391
niv.-0.35
KEUKEN
KAMER 2
KAMER 1
INKOM
naar kelder
houten trap
houten balklaag
niv. 0.00
pl.h 268
pl.h 321
dh 215
dh 186
dh 210
dh 220
th 84, rh 160
th 85, rh 142 rolluikkast
th 85, rh 143 rolluikkast
th 88, rh 140 rolluikkast
raam uit te breken tot vloerniveau
100
589
110
99
170
99
111
83
136
104
237
129
689
1240
913
748
327

PLATTEGROND

stoep
goot
straatniv.-0.45
140
300
betonweg

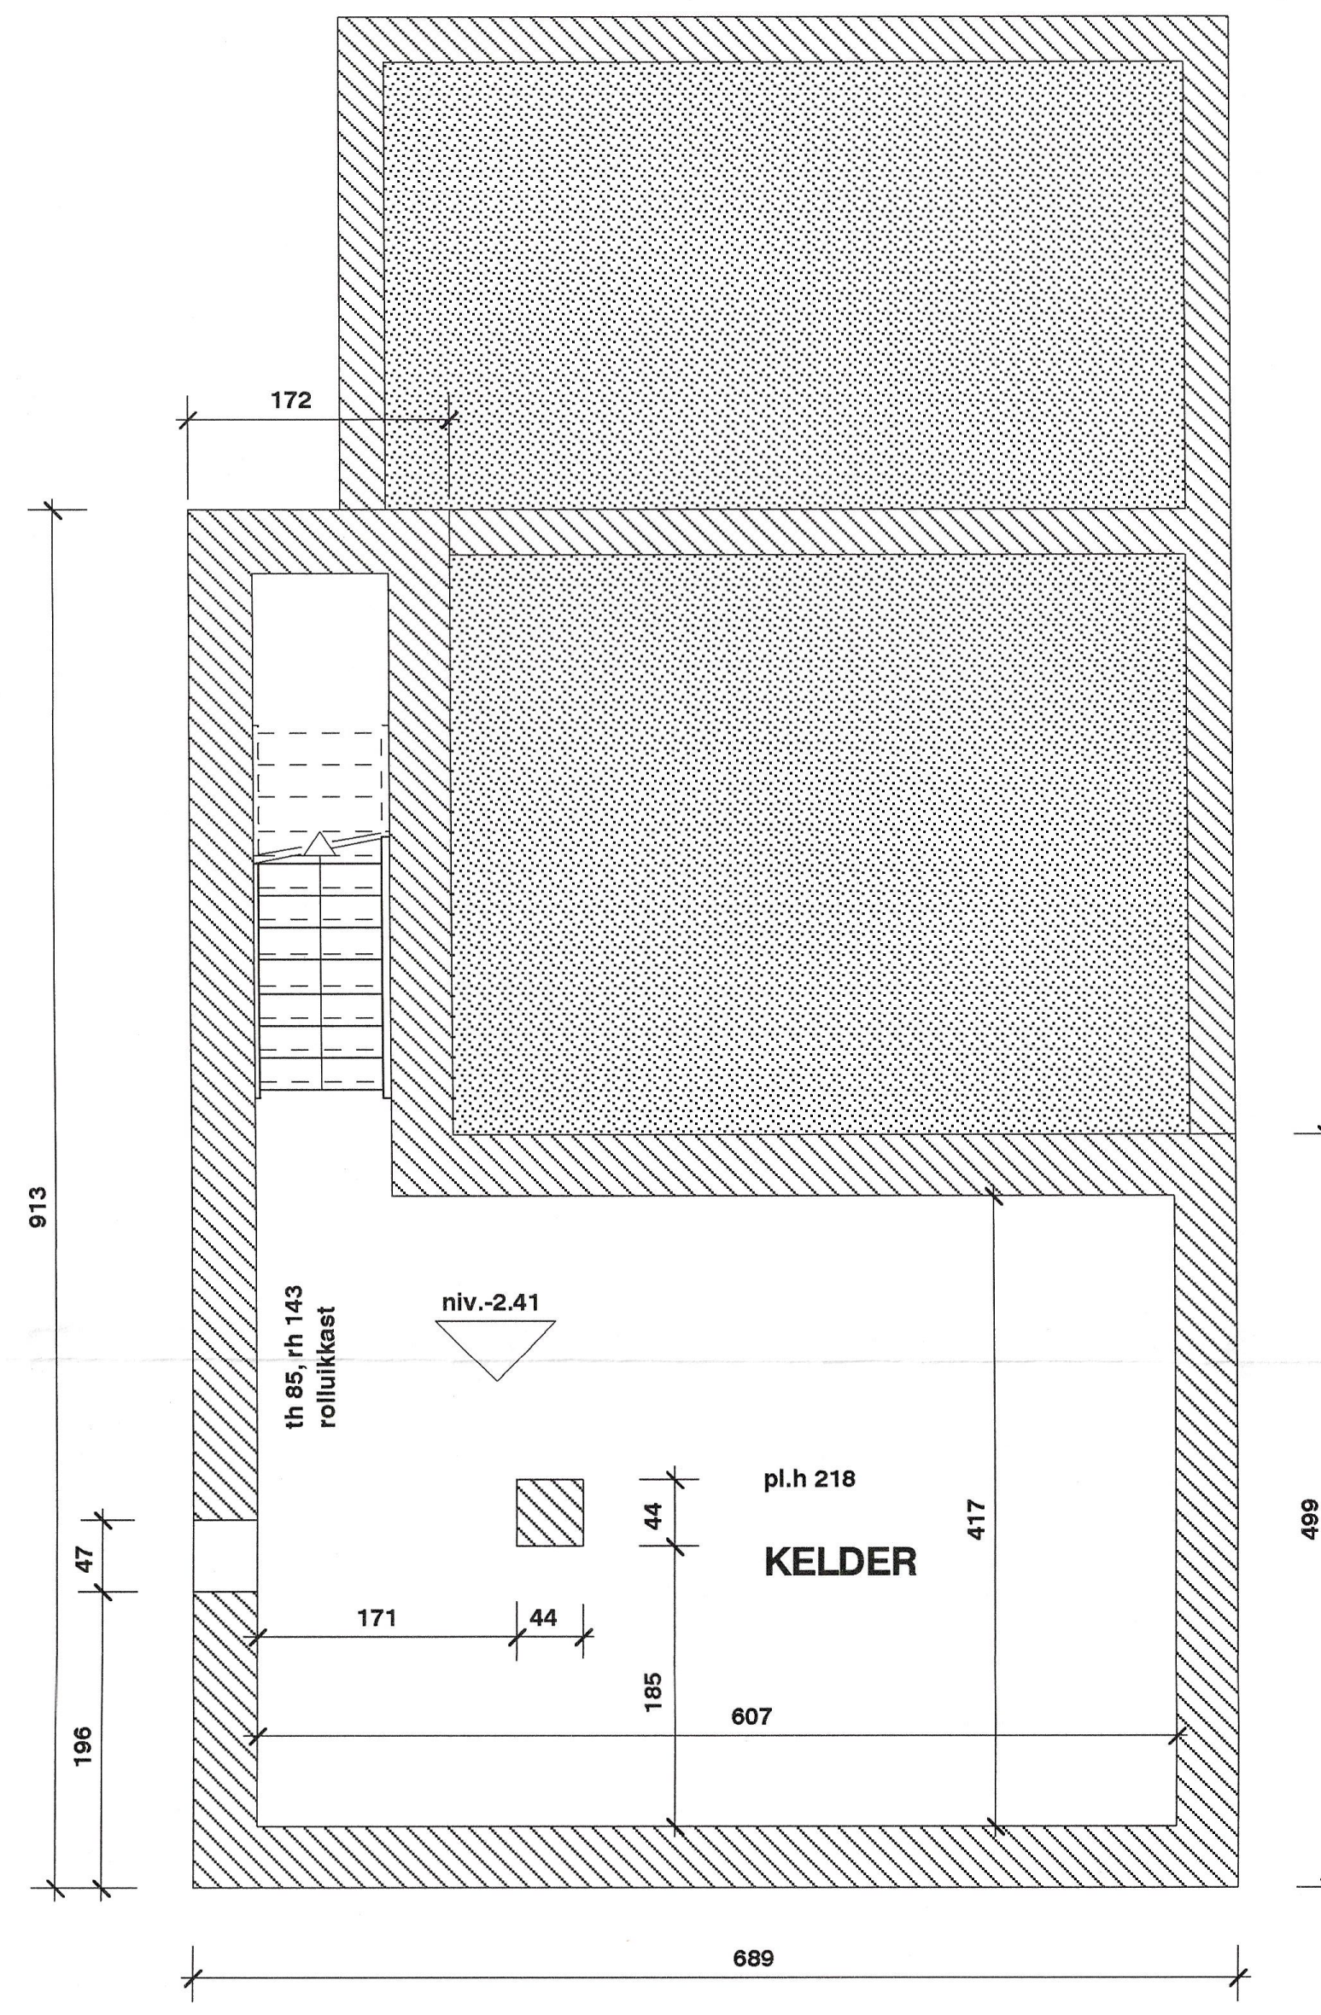
KELDER
niv.-2.41
pl.h 218
th 85, rh 143 rolluikkast
172
171
44
607
185
417
499
913
196
47
689

KELDER

▨ bestaand metselwerk, te behouden

▩ bestaand metselwerk, af te breken

MATERIALEN, best. toest.

- gevelsteen, rood-bruin
- afcementering
- schrijnwerk in witte pvc
- dakbedekking in pannen, rood
- bakgoot in pvc klikplanken
- afvoeren in zink
- dorpels in blauwe hardsteen en/of rollagen

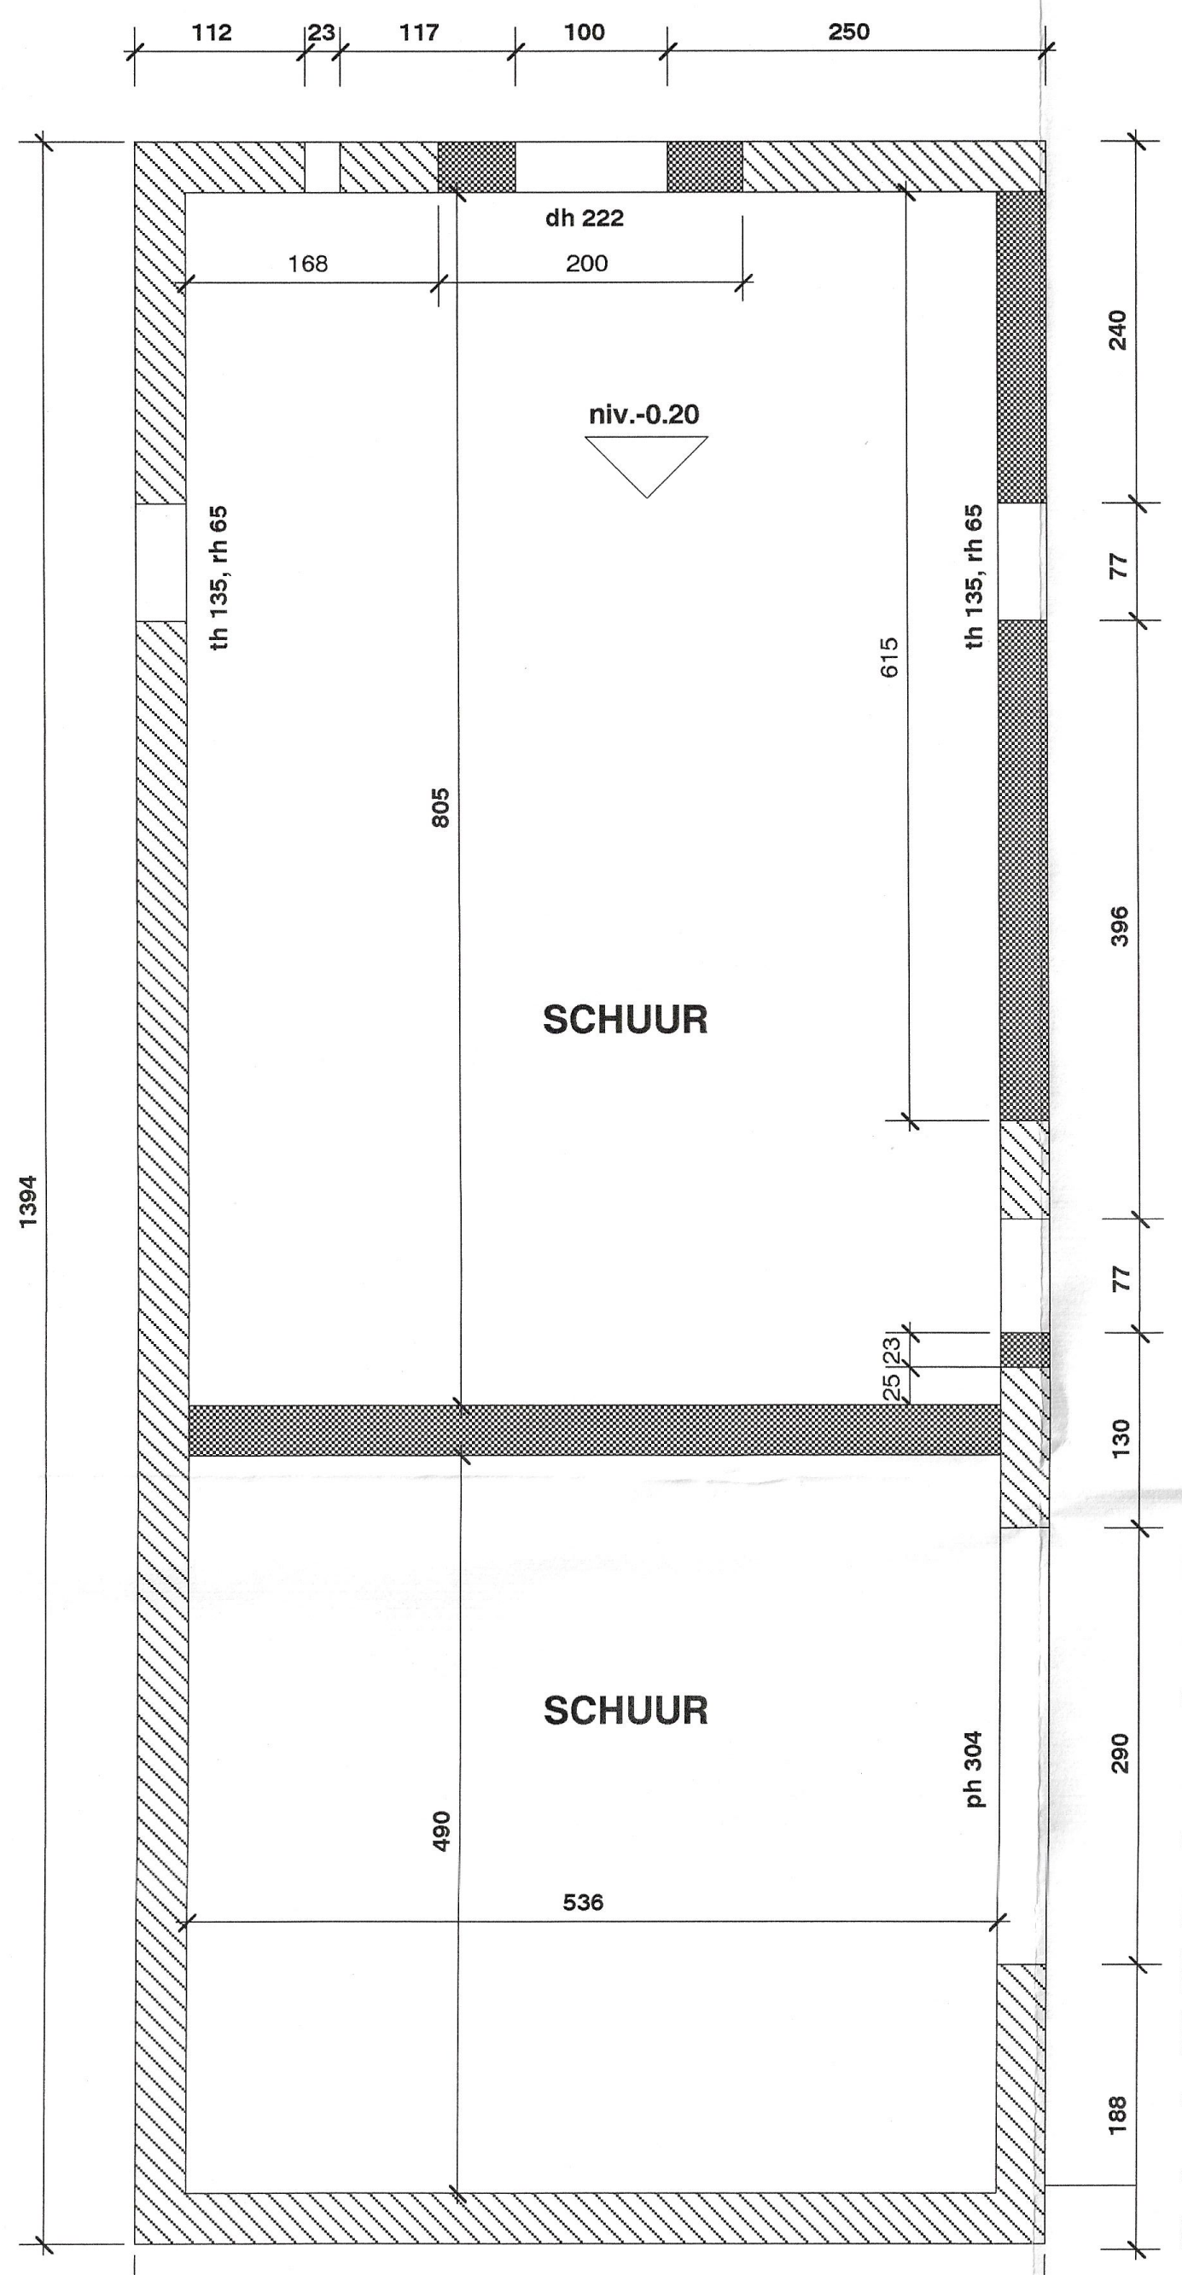
SCHUUR
SCHUUR
niv.-0.20
dh 222
th 135, rh 65
ph 304
112
23
117
100
250
168
200
805
615
490
536
1394
602
240
77
396
130
290
188

PLATTEGROND schuur

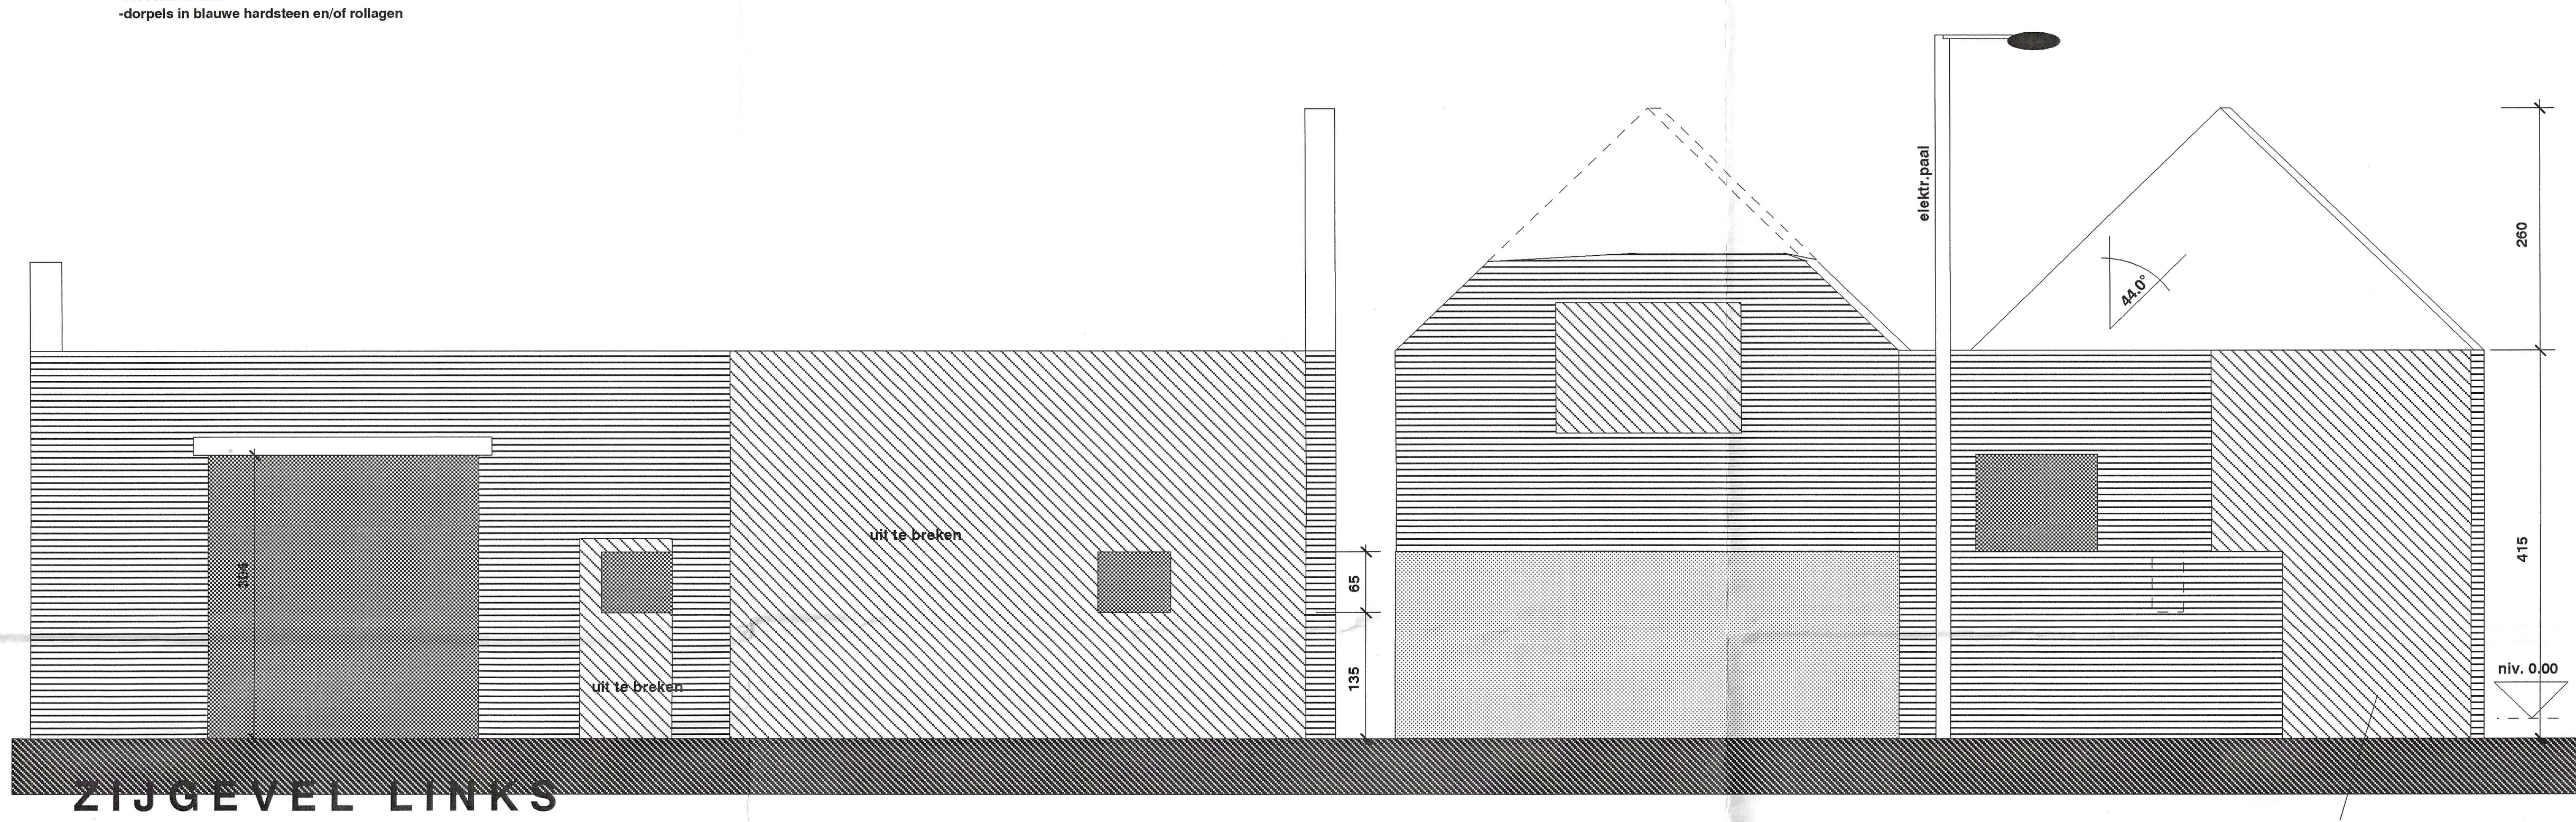
uit te breken
uit te breken
elektr.paal
44.0°
304
65
135
260
415
niv. 0.00

ZIJGEVEL LINKS

uit te breken

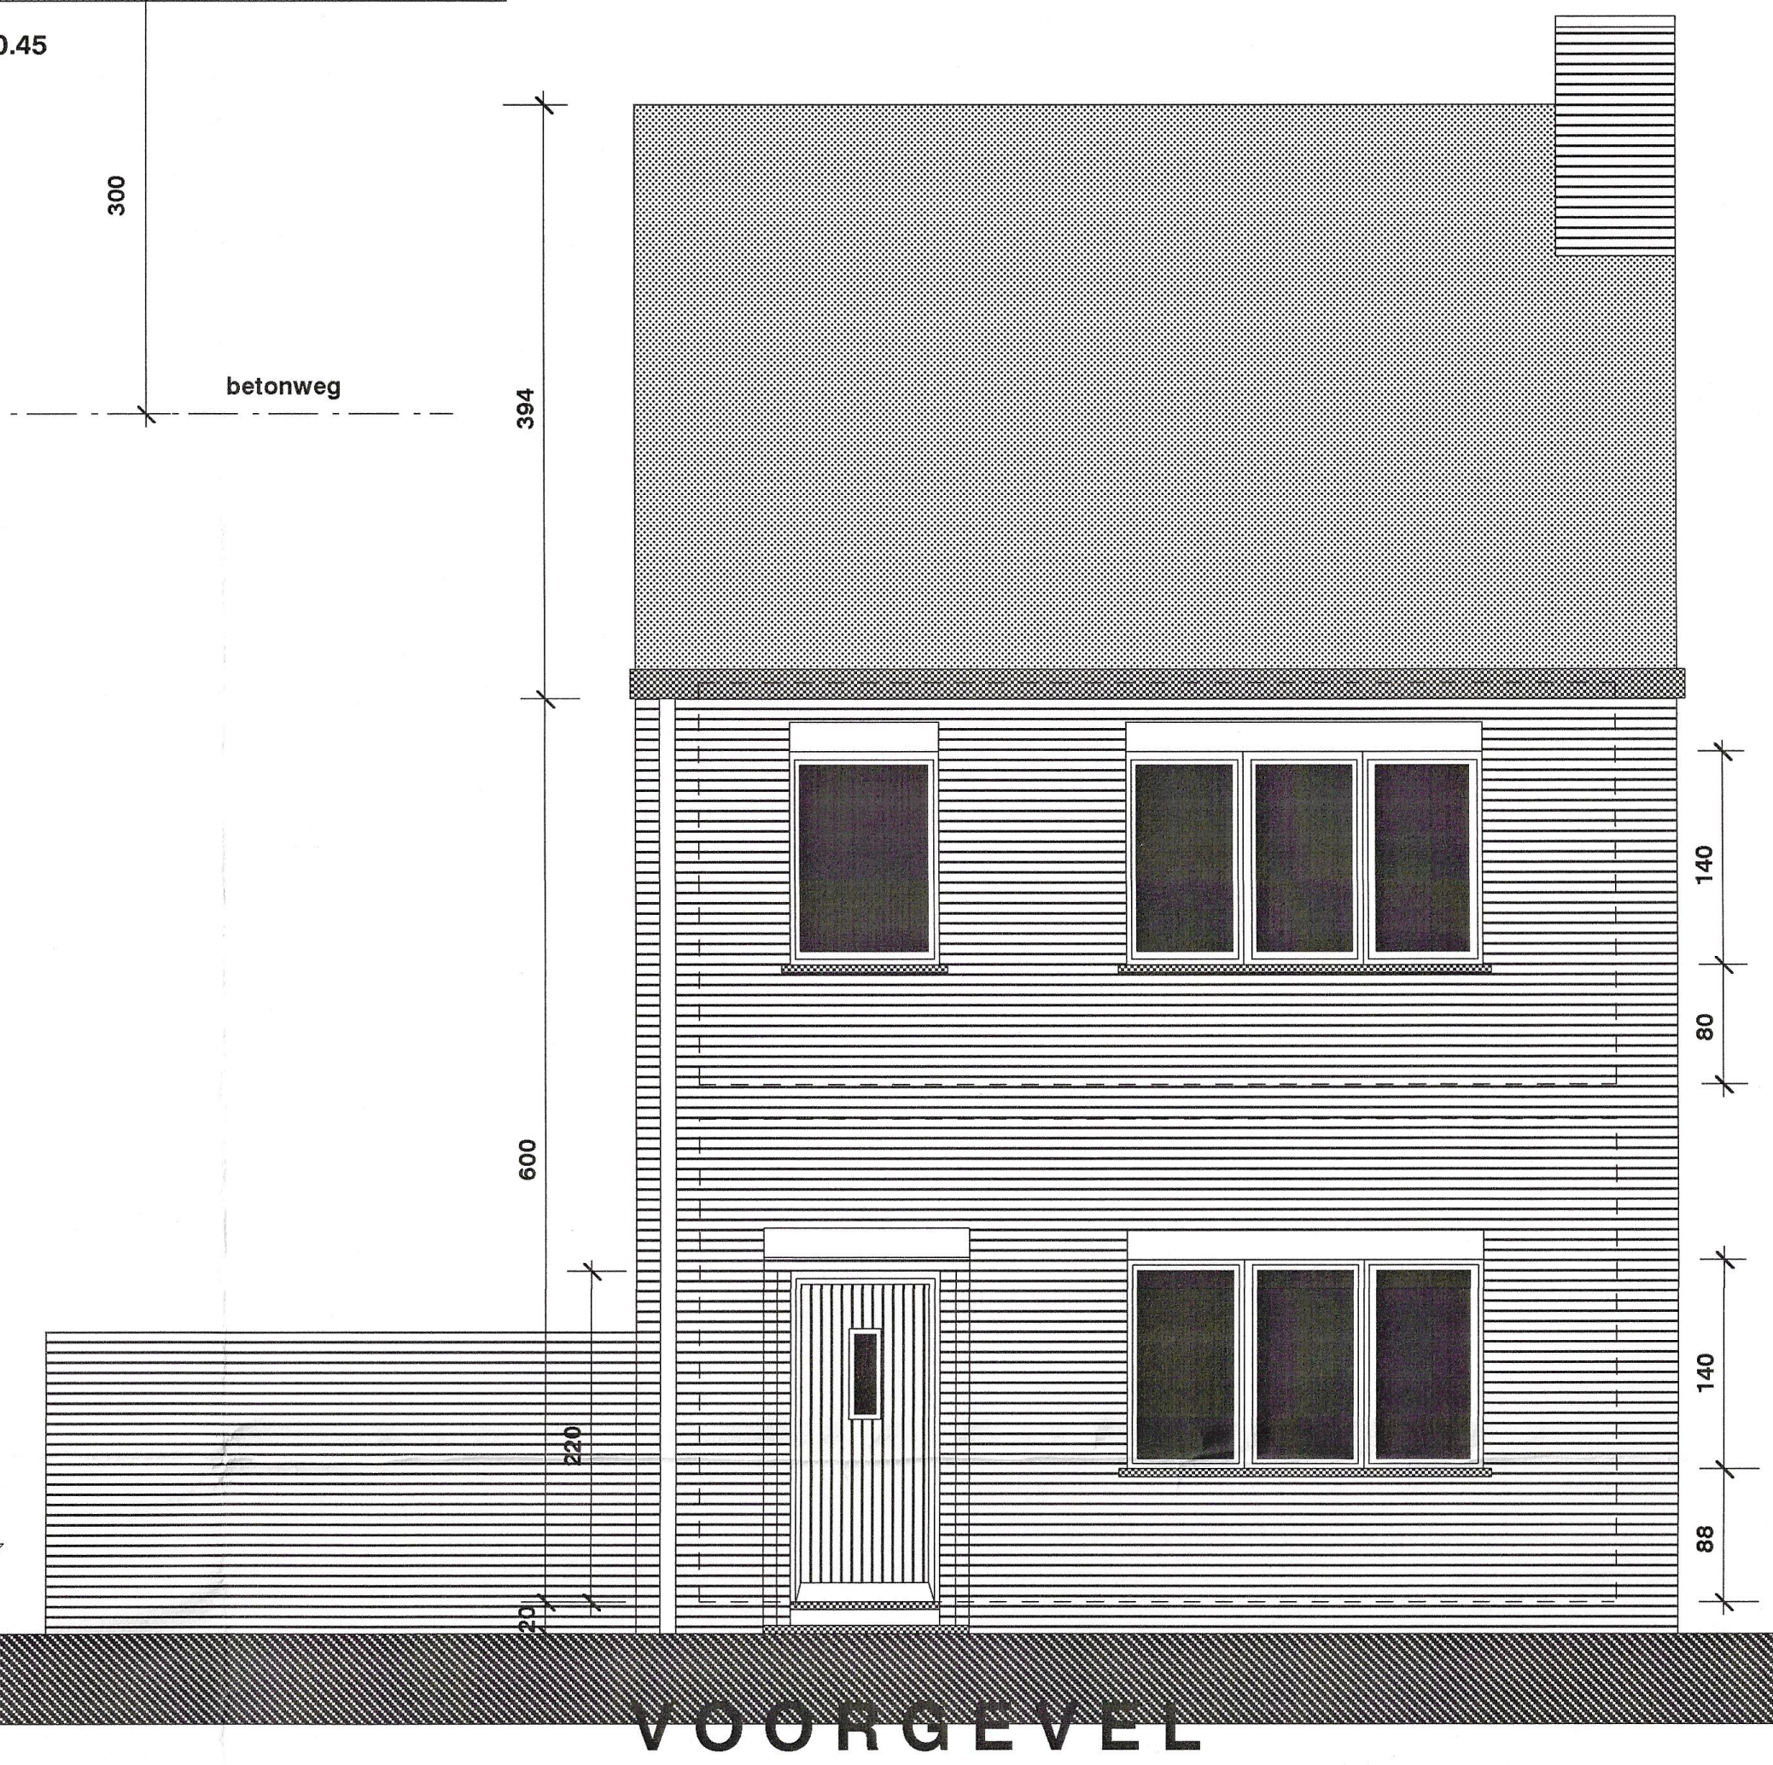
394
600
140
80
140
88
220
20

VOORGEVEL

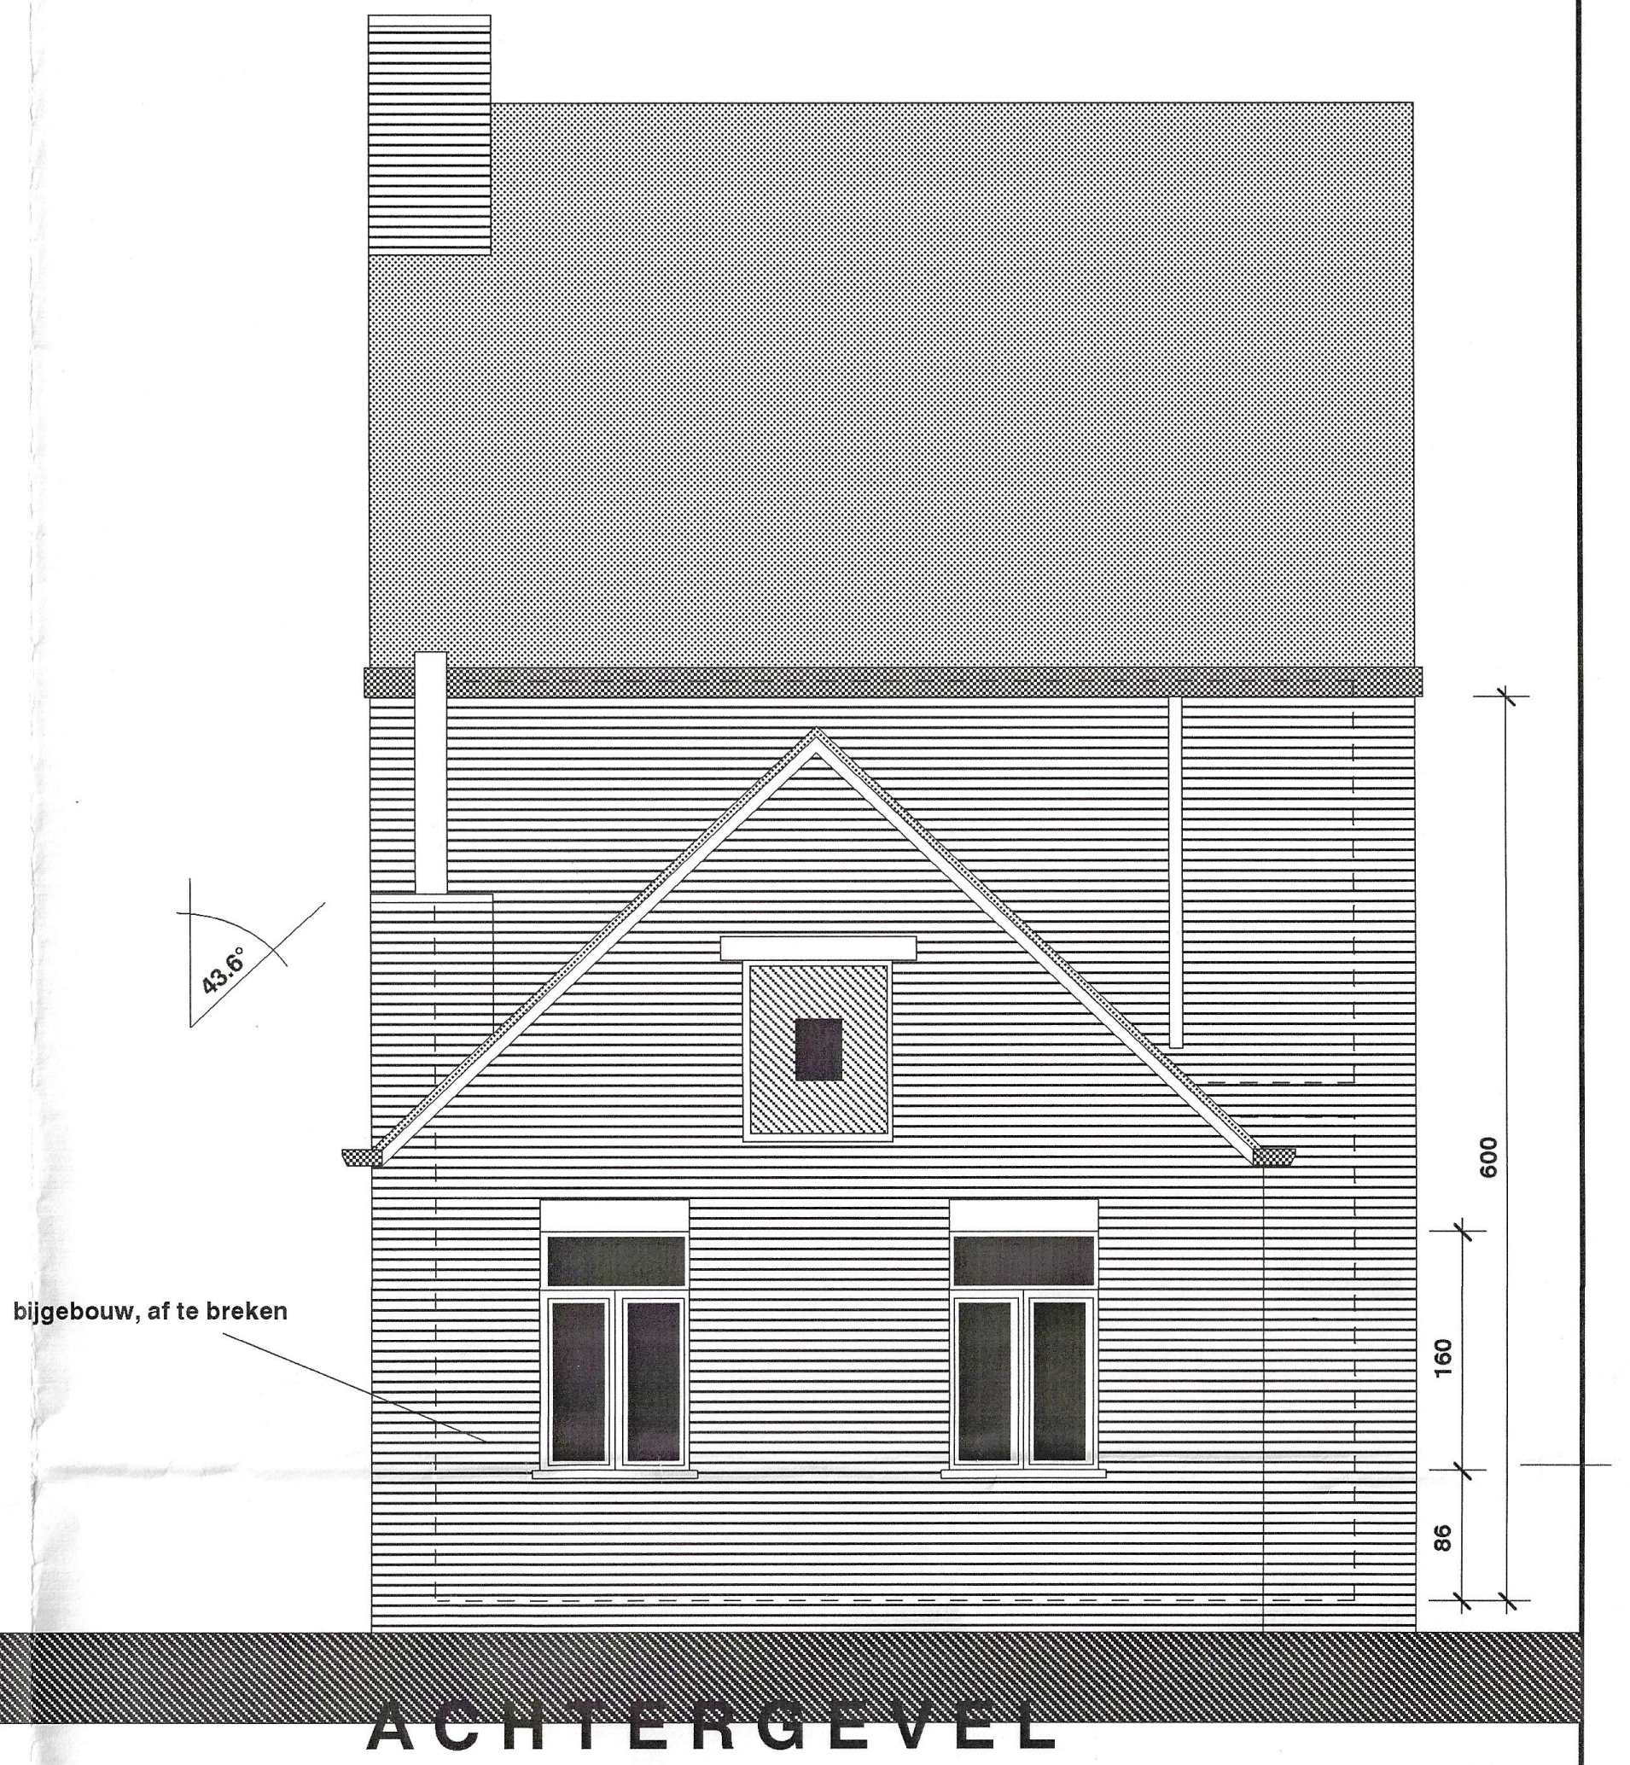
43.6°
bijgebouw, af te breken
600
160
86

ACHTERGEVEL

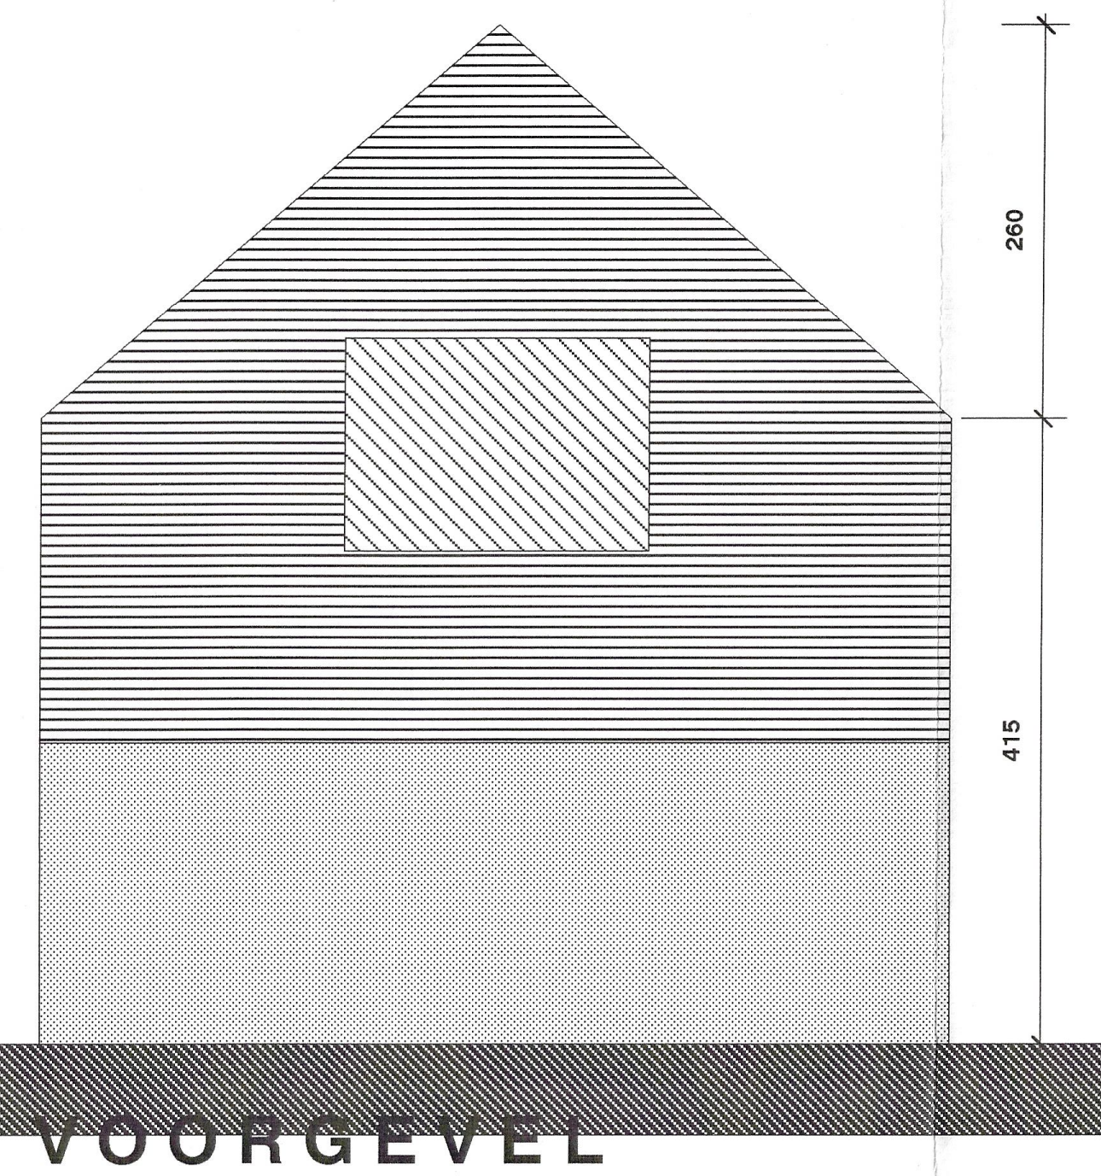

VOORGEVEL

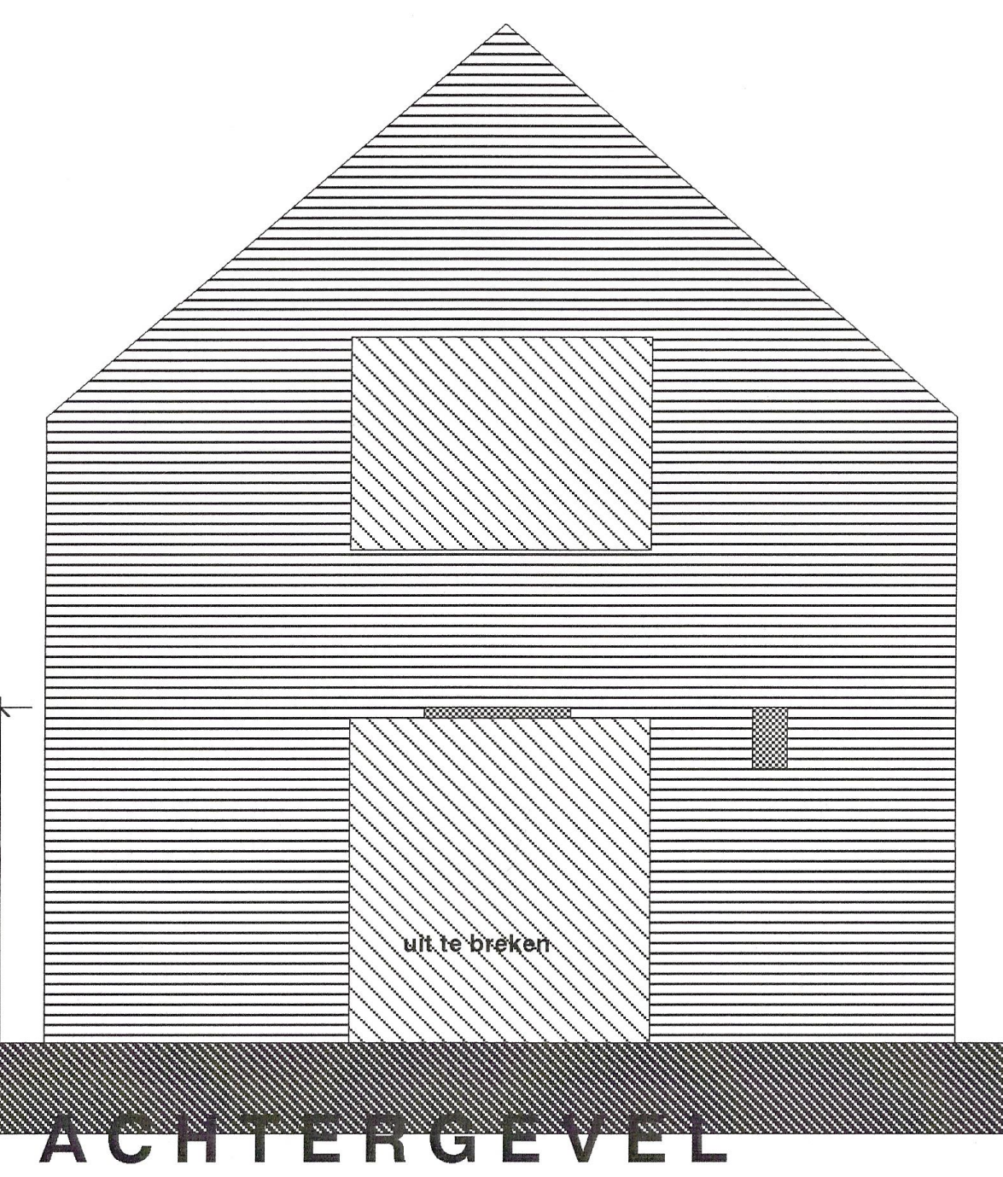
222
uit te breken

ACHTERGEVEL

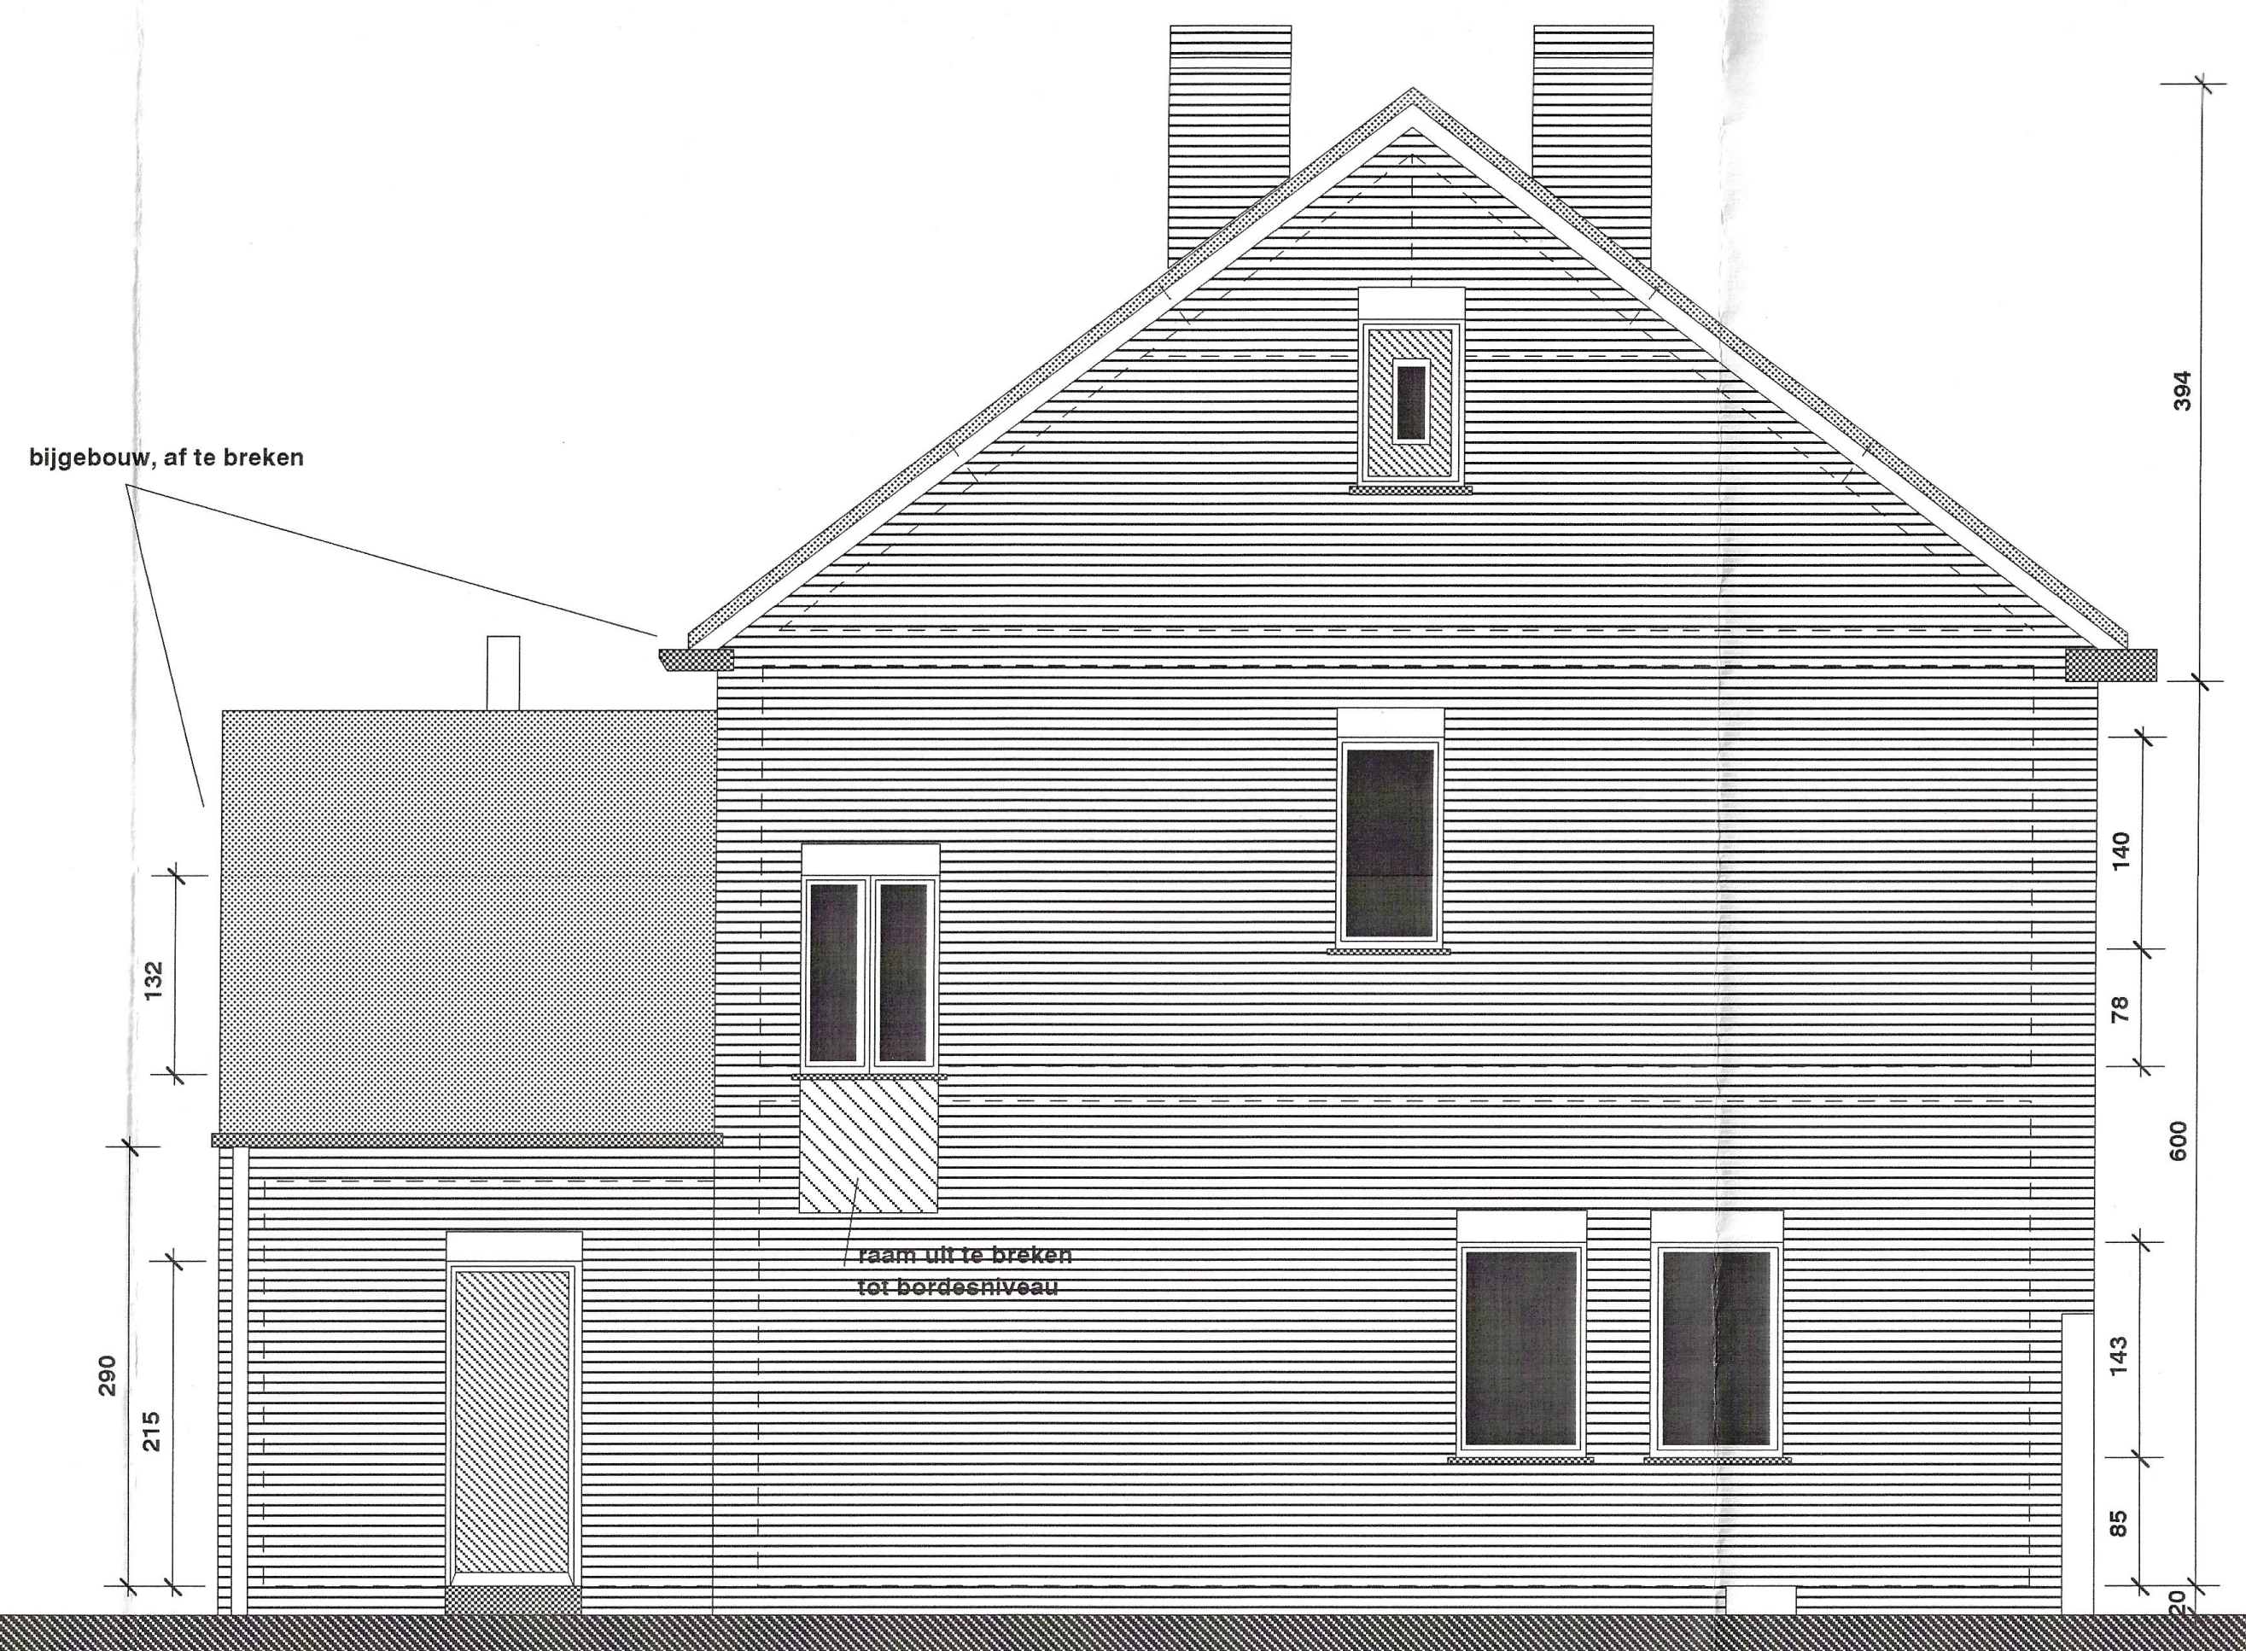
bijgebouw, af te breken
raam uit te breken tot bordesniveau
132
290
215
394
140
78
600
143
85
20
niv. 0.00

ZIJGEVEL LINKS

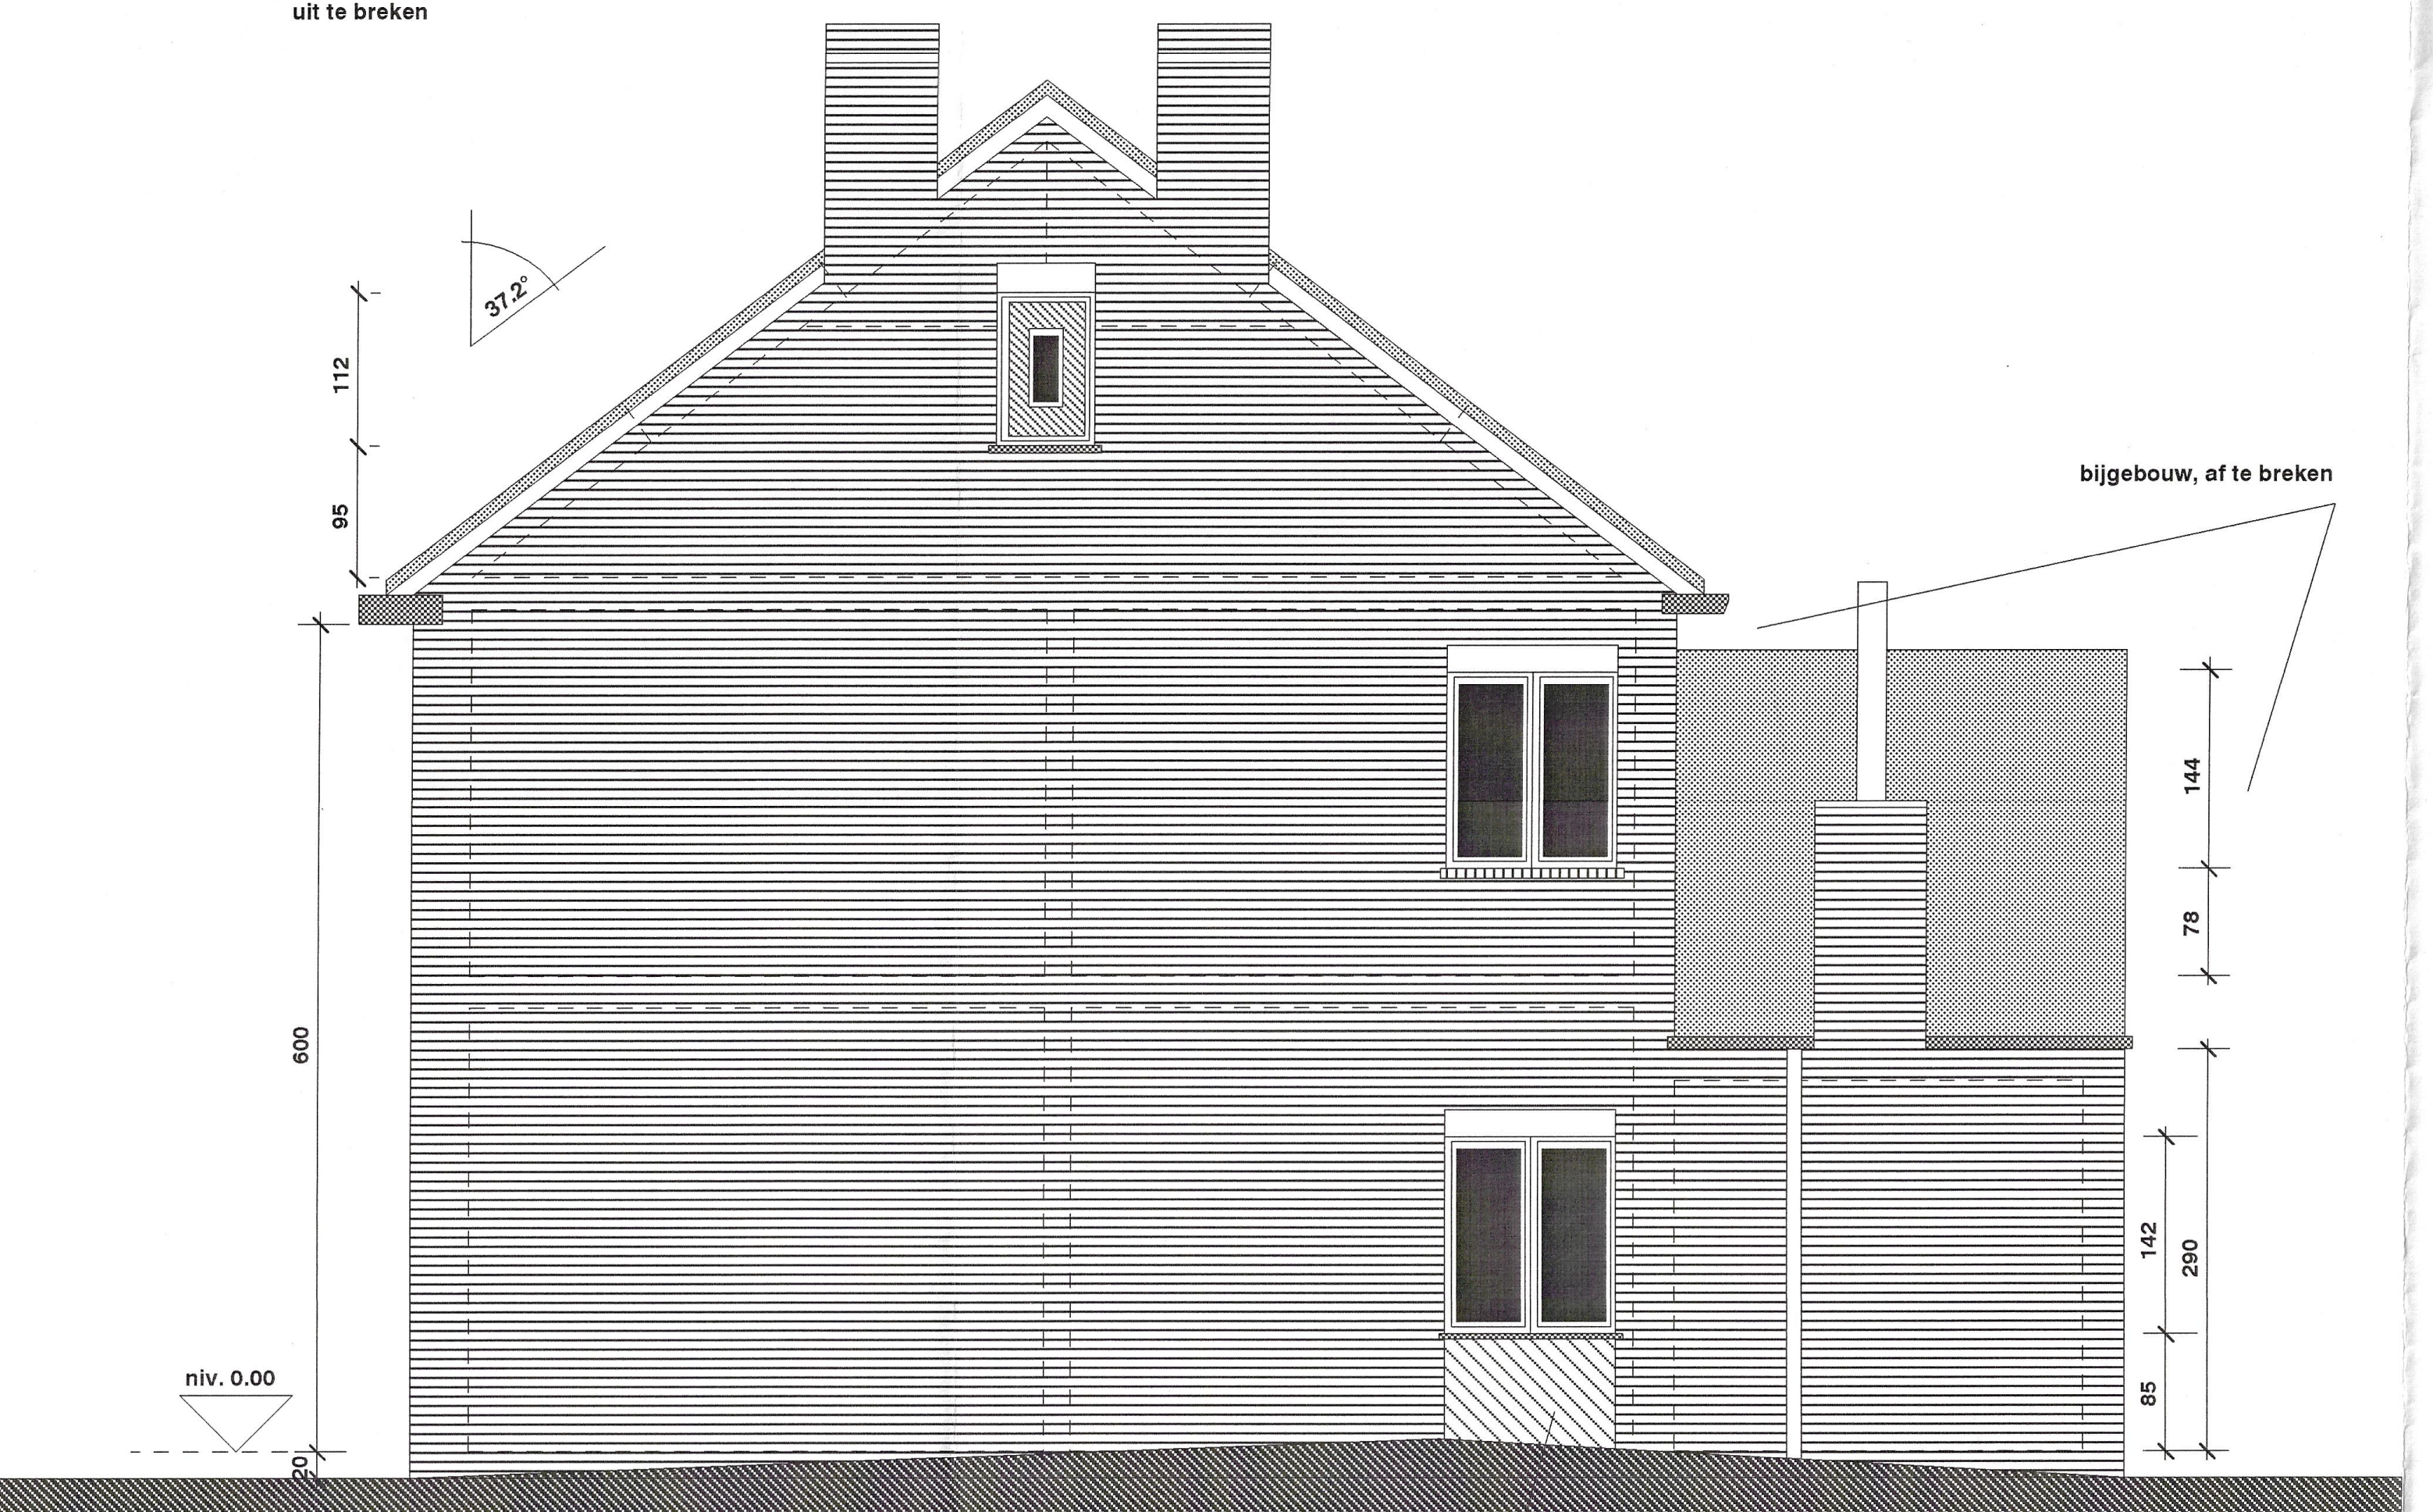
37.2°
112
95
600
20
bijgebouw, af te breken
144
78
142
290
85

ZIJGEVEL RECHTS

raam uit te breken tot vloerniveau

GEMEENTE LANAKEN

AANVRAAG afbraak van een bijgebouw (keuken); verbouwing & uitbreiding
van bestaande woning en bestaande schuur tot eengezinswoning

BOUWHEER Dhr & Mevr Kaufmann
Maastrichtersteenweg 176, 3770 Vroenhoven-Riemst
tel. 012 - 44 11 75

handtek. bouwheer
Kaufmann

LIGGING Smisstraat zn, 3620 Veldwezelt-Lanaken
Kadaster 5de afdeling, sectie C, nr 280h, 278t
■ Gewestplan "Limburg Maasland"
☐ BPA
☐ lot .... van de verkaveling ....
☐ Gewestweg
☐ Beschermd monument, stadsgezicht, ...

ARCHITEKTEN "GEZELSCHAP VOOR SCHONE BOUWKUNST"
ARCHITECTEN Bemelmans, Haenen & Heyens BVBA
Stationsstraat 137, 3620 Lanaken
tel 089 73 29 14 fax 089 73 29 15

handtek. arch.

NUMMER
1
VAN DE 3

PLAN, SNEDE, GEVELS - best. toest.

1/50

Gezien om gevoegd te worden bij
het machtigingsbesluit van 01-06-99 nr. 99/141.6r9r
Op bevel :
De Sekretaris, De Burgemeester,

DATUM 22 02 99

DOSSIER 1131 (98)