




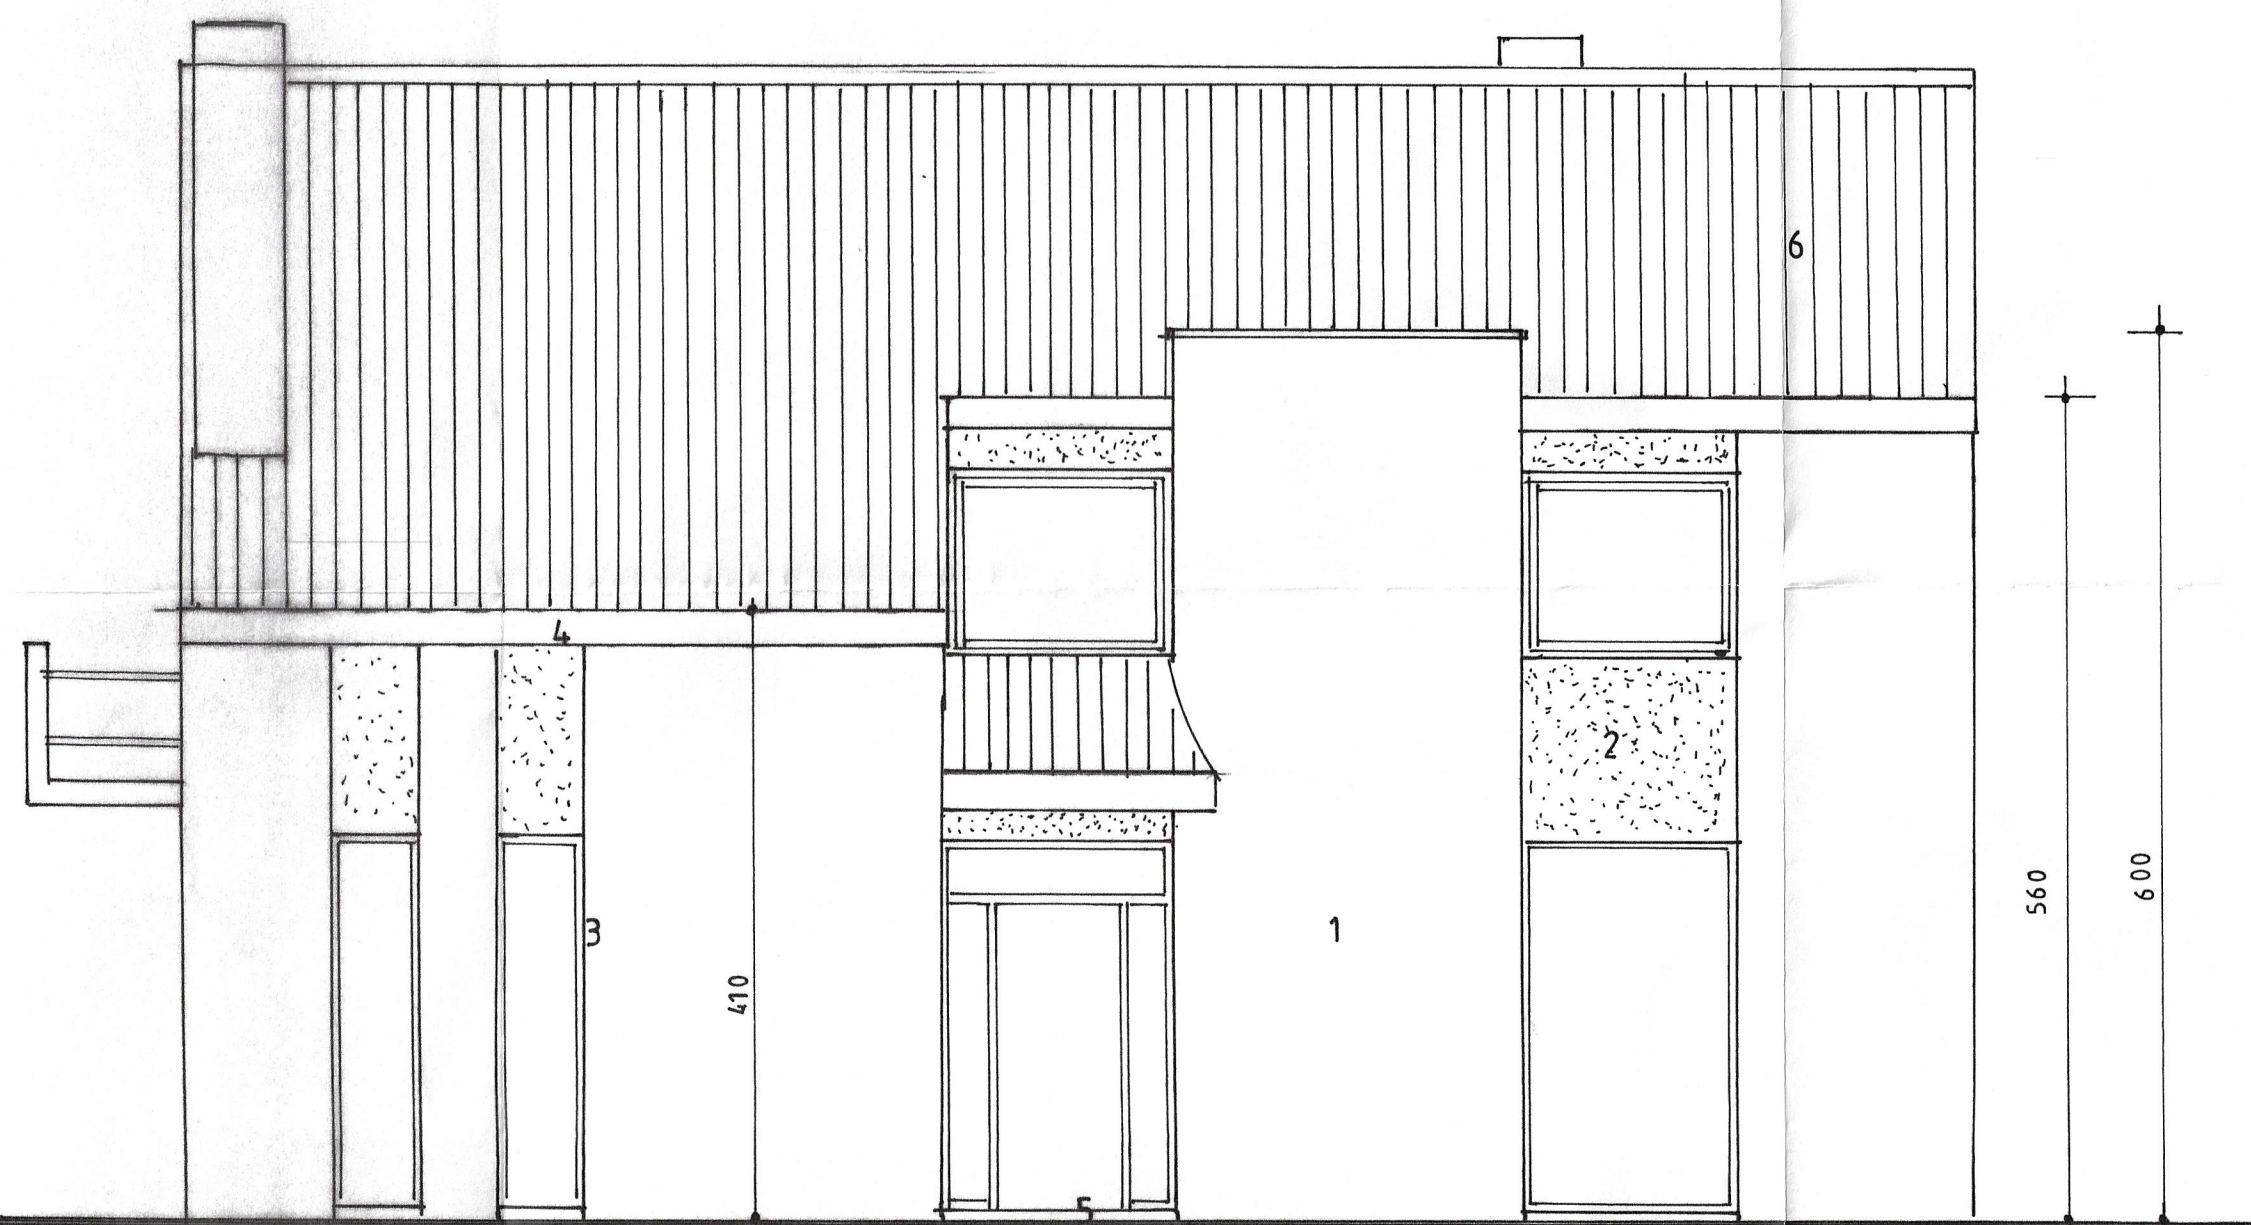


VOORGEVEL

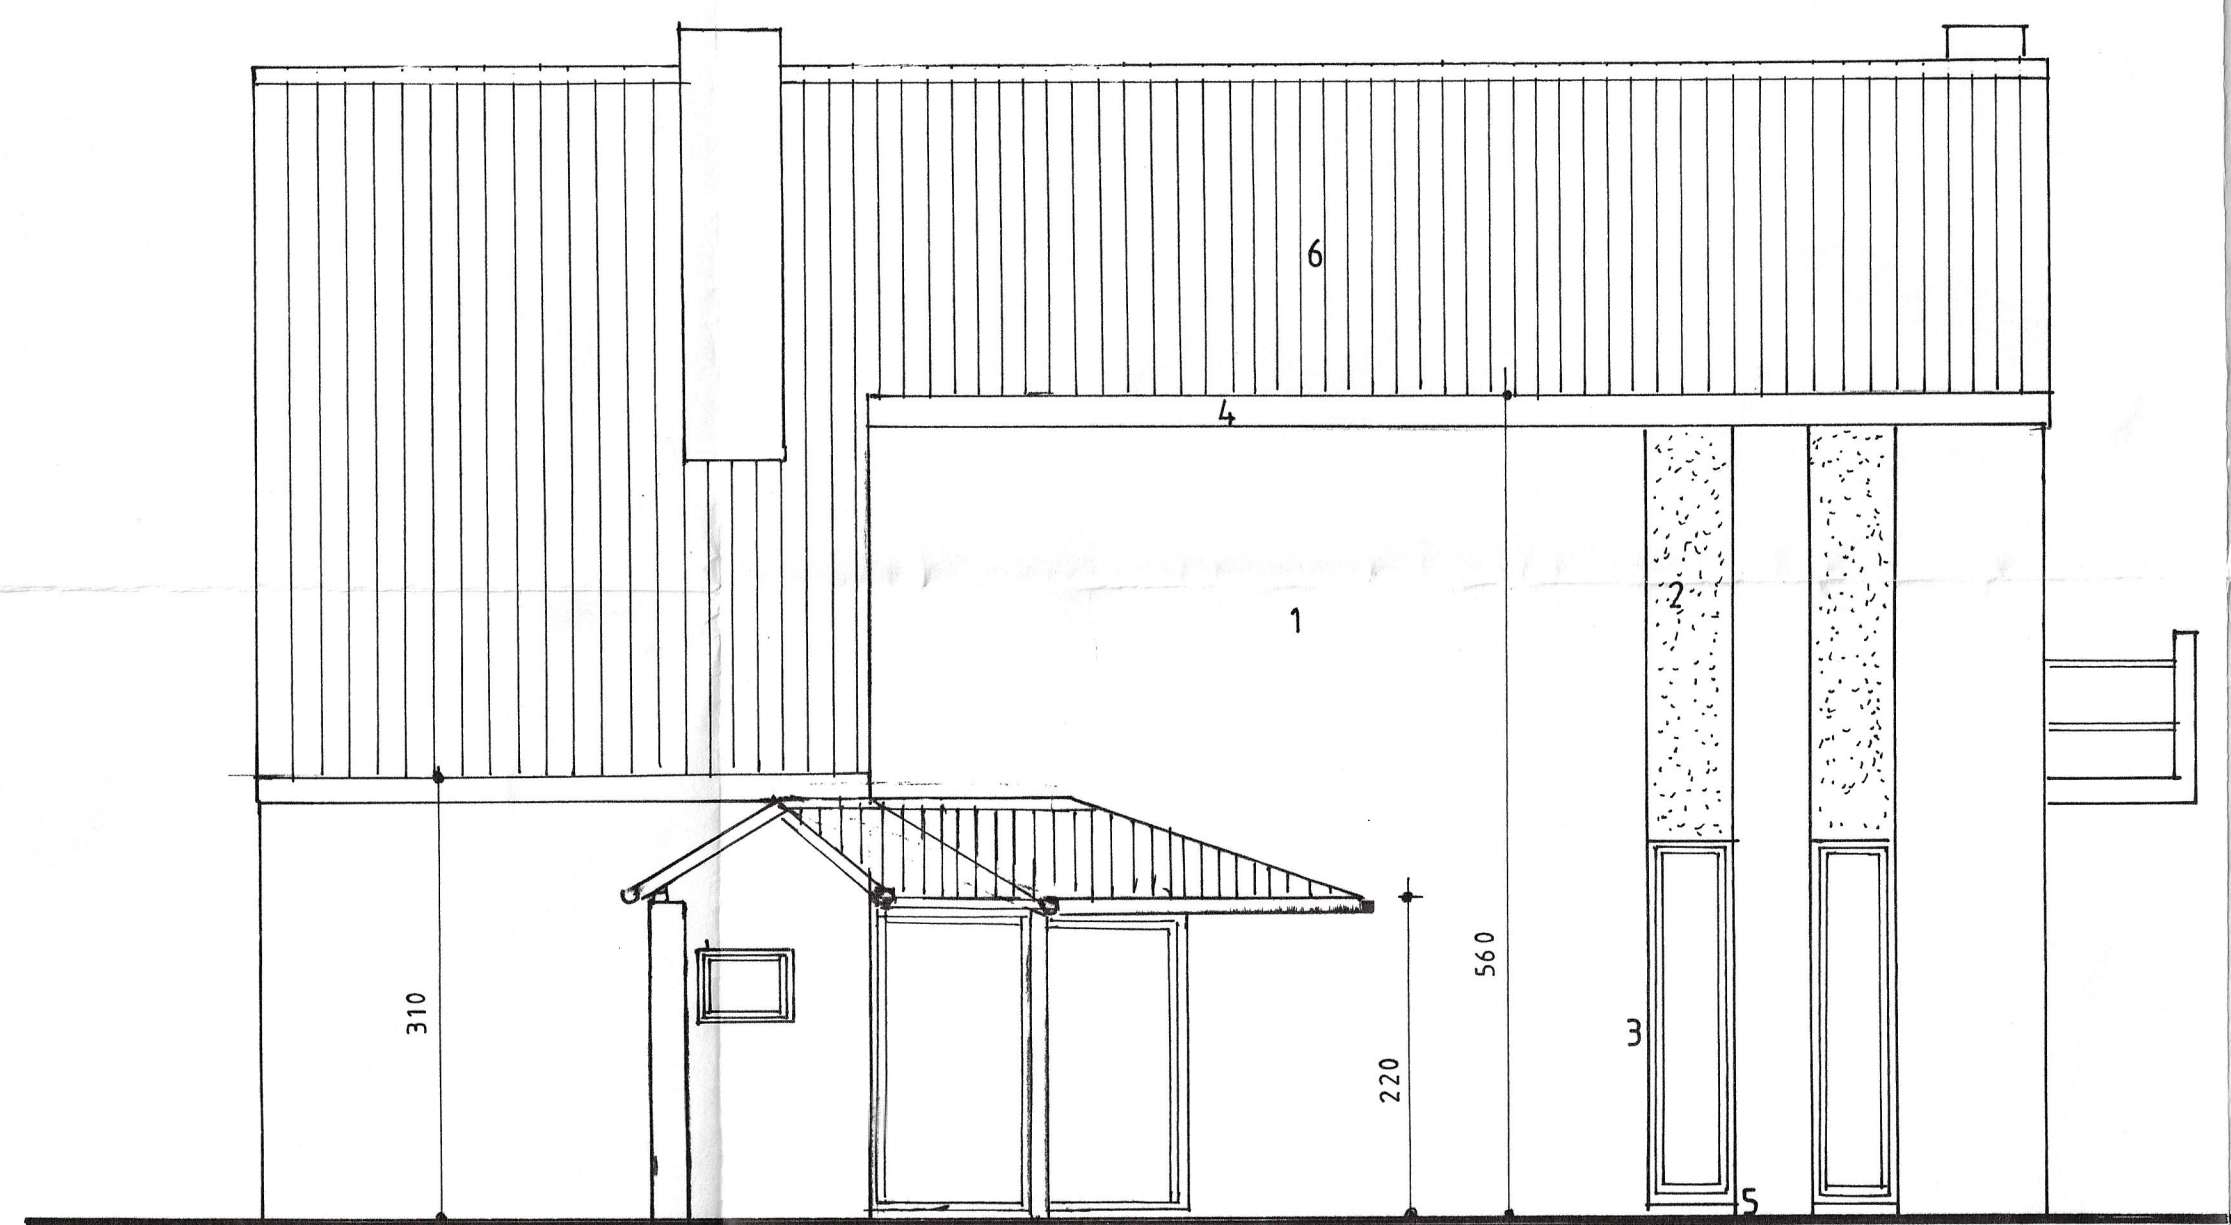

ACHTERGEVEL

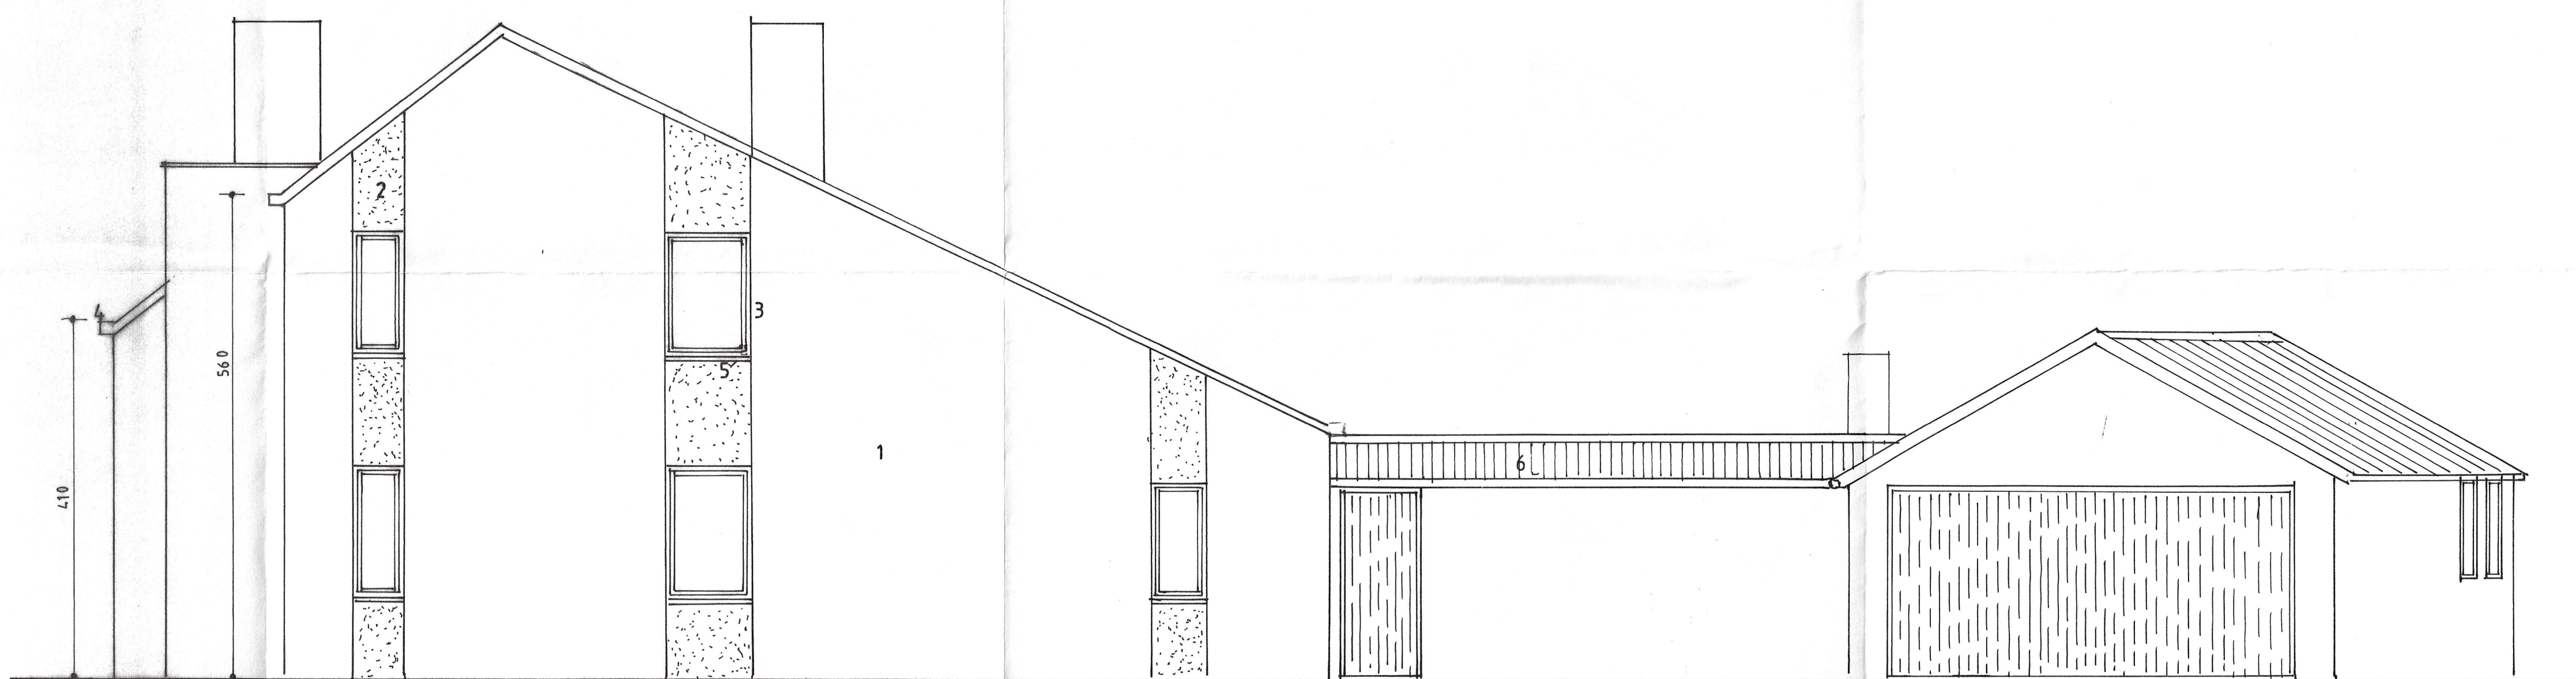

ZIJGEVEL RECHTS

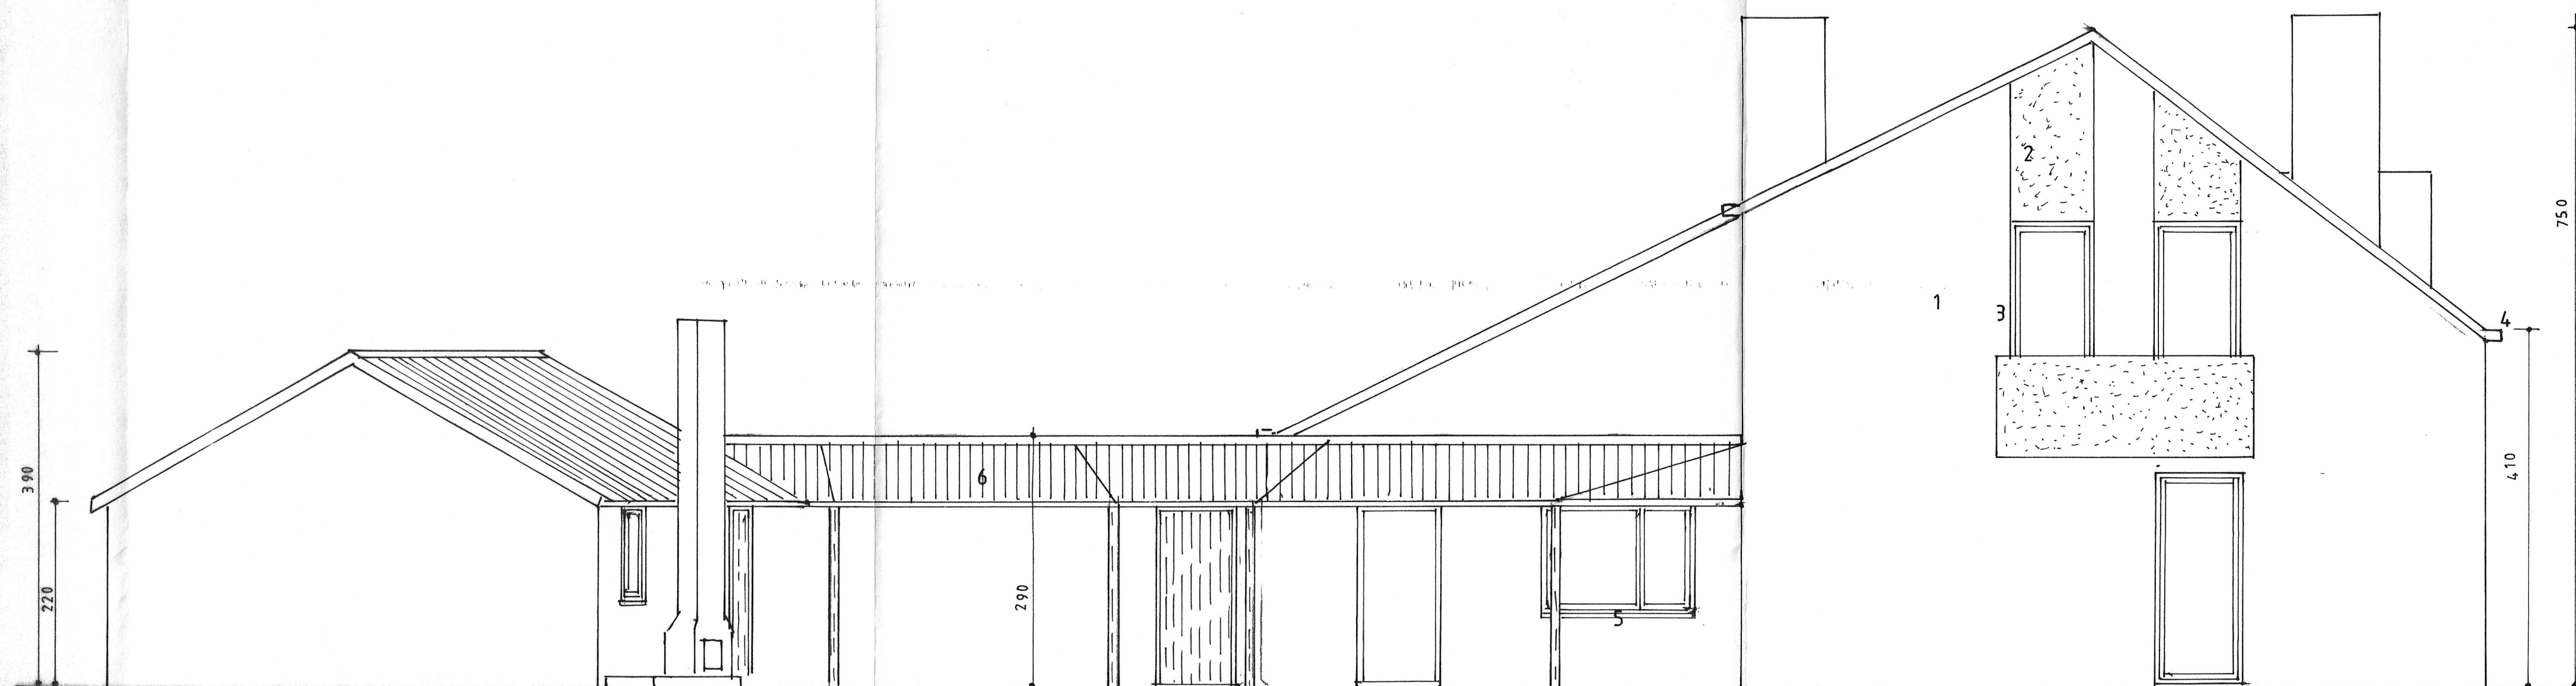

ZIJGEVEL LINKS

Voor akkoord met de wijziging
de linker + achtergevel de rechtergevel
NV JABO G. MIERMANS

Architect L. BOVENS
Joseph Smeetslaan 228
3630 MAASMECHELEN
tel. 089 - 771575 fax. 089 - 772278

opdrachtgever
Dhr. & Mevr. W. JANSSEN - BOUTSEN
Dennenstraat 18
3620 LANAKEN

ONTWERP

REGULARISATIE-AANVRAAG
te 3620 LANAKEN
DENNENSTRAAT 18

Provincie Limburg Gemeente LANAKEN Sie E nr 16 V

BLAD 02 : GEVELS

schaal 1/50

Datum : 25.03.2002

de opdrachtgever,

de architect,