
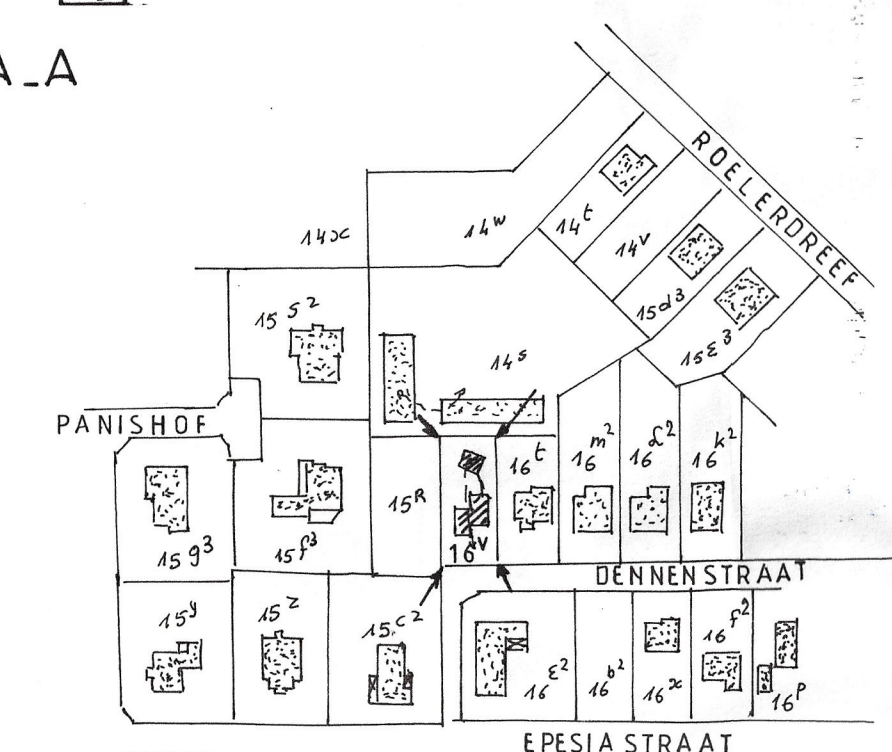
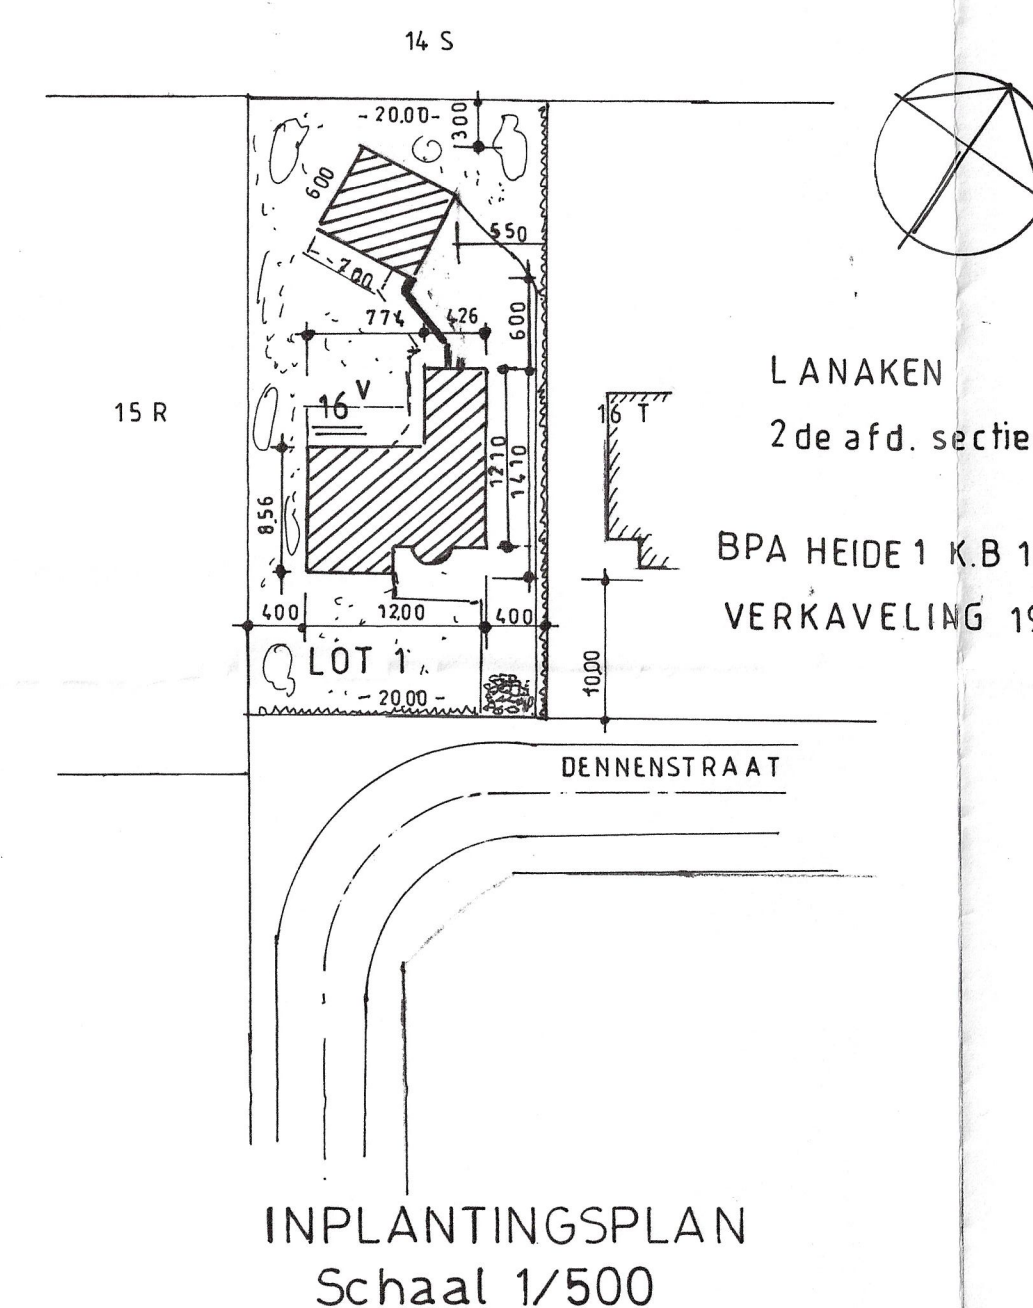
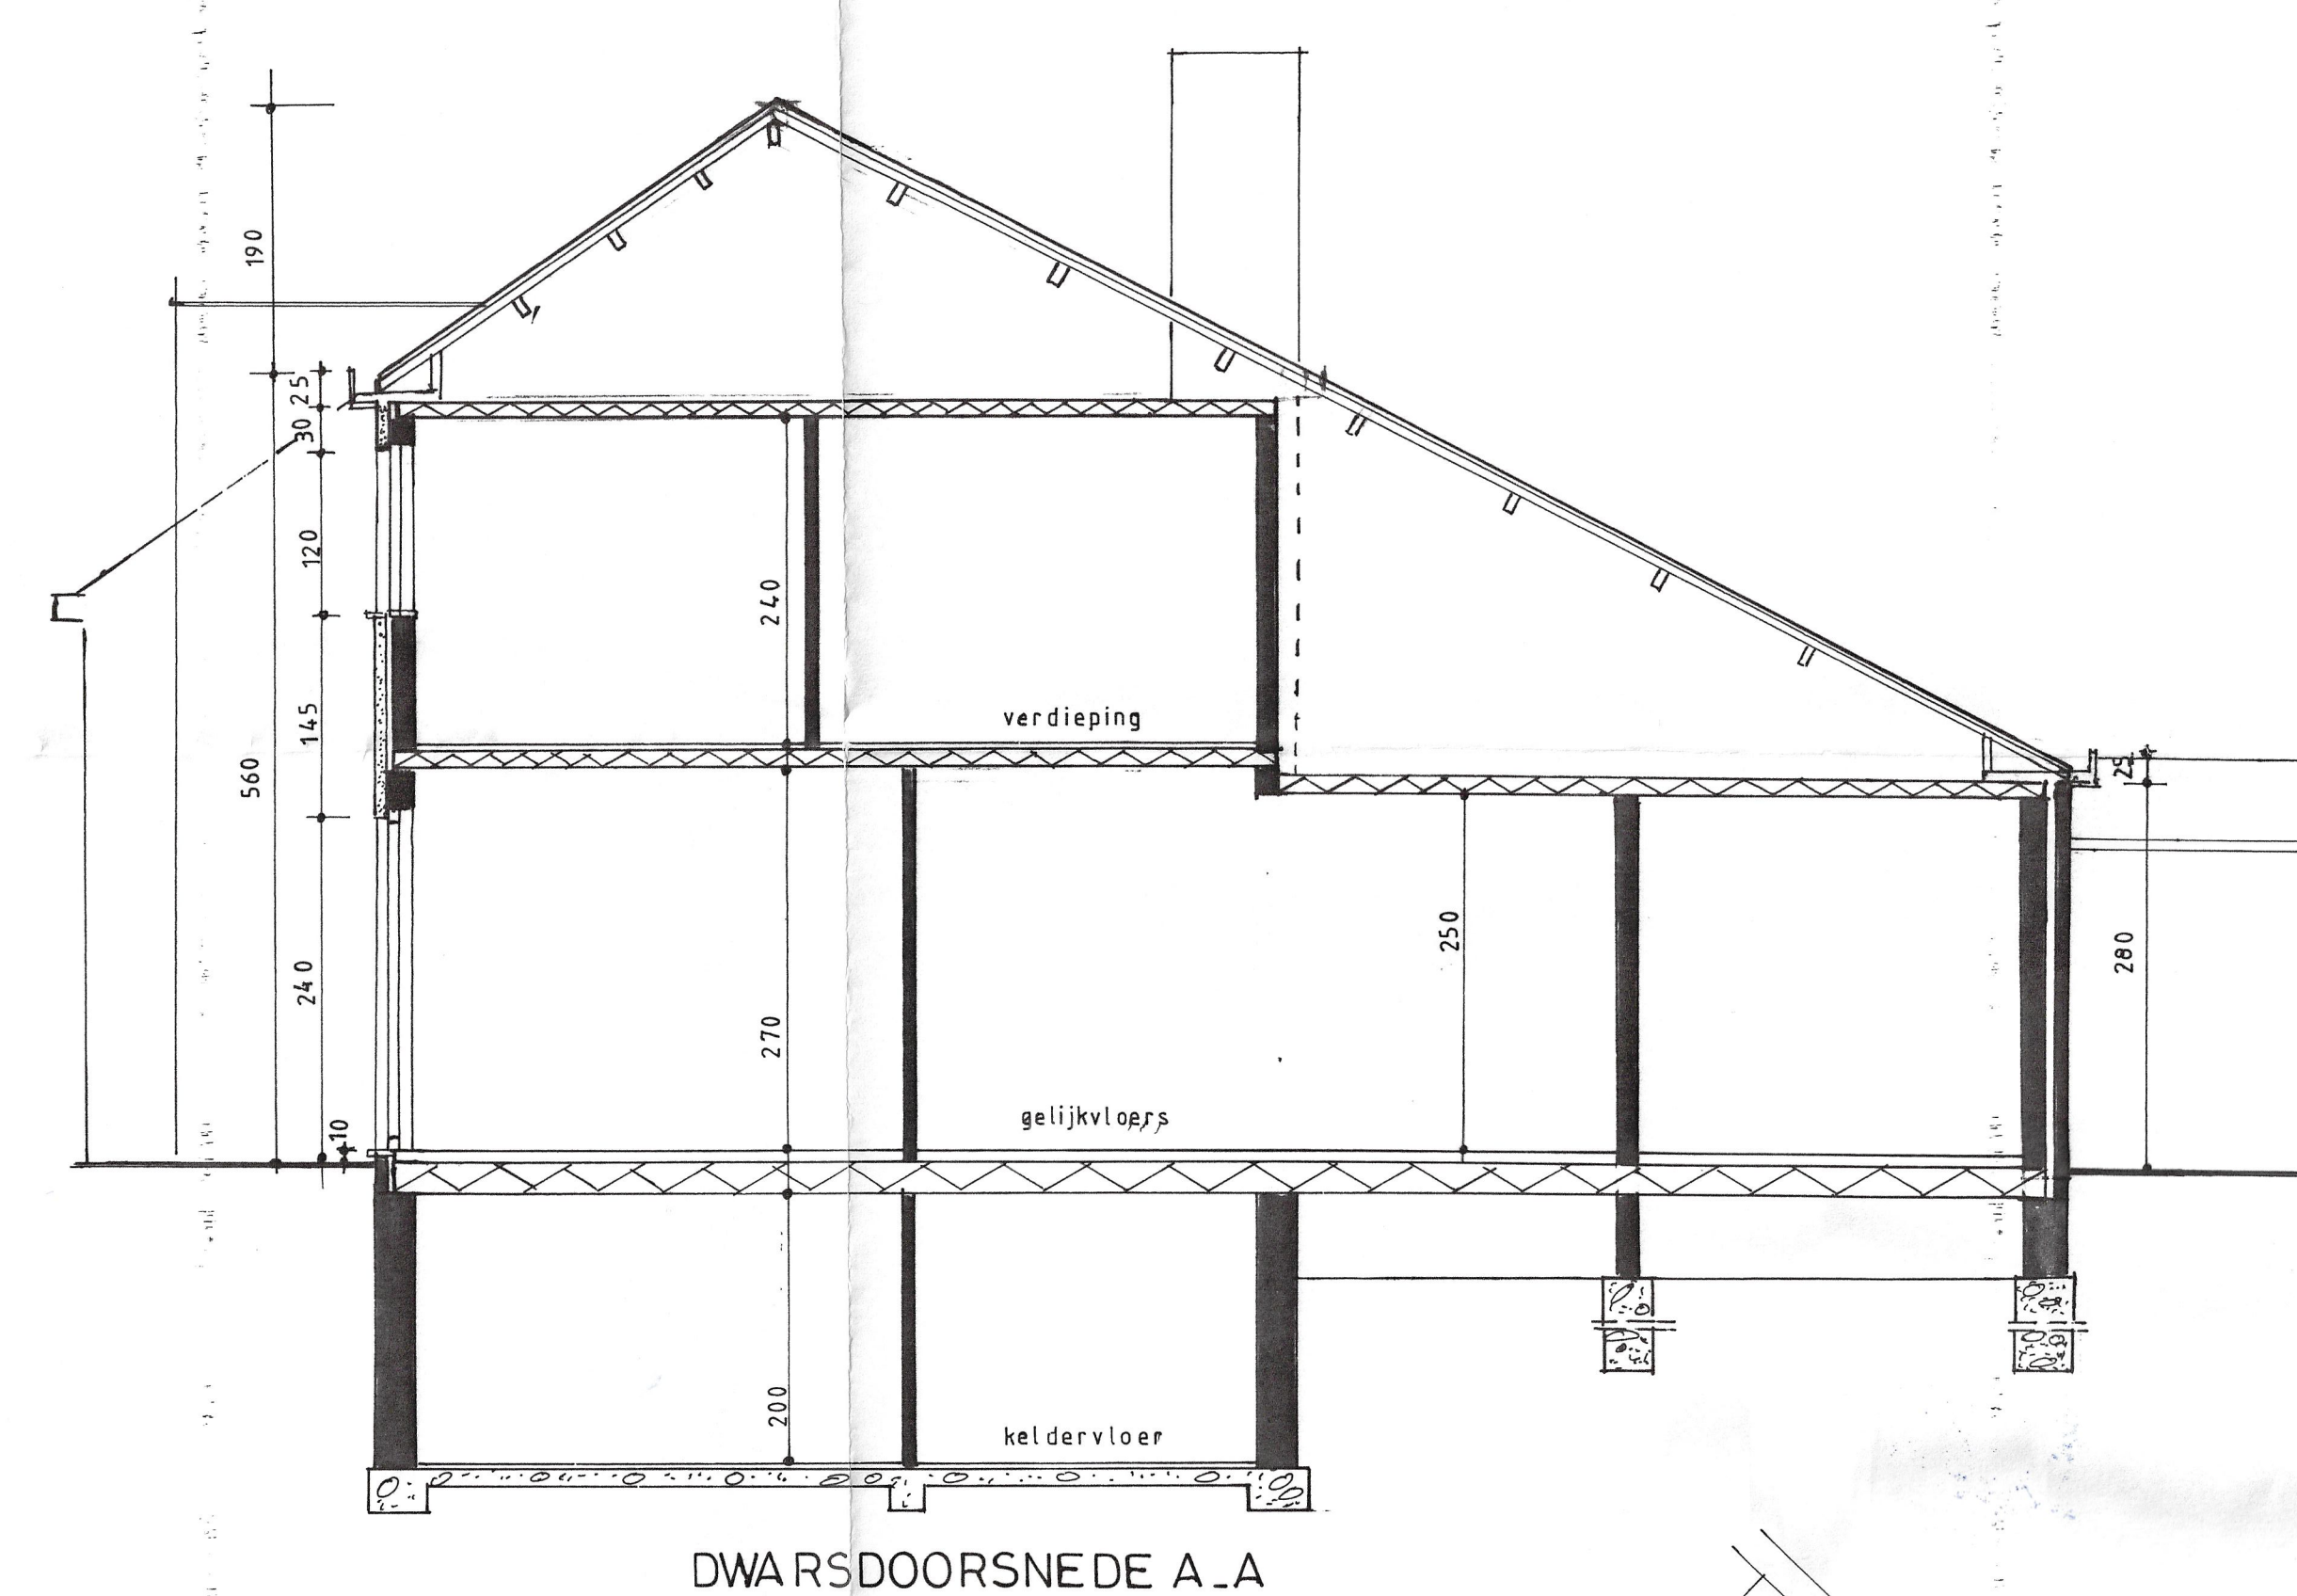
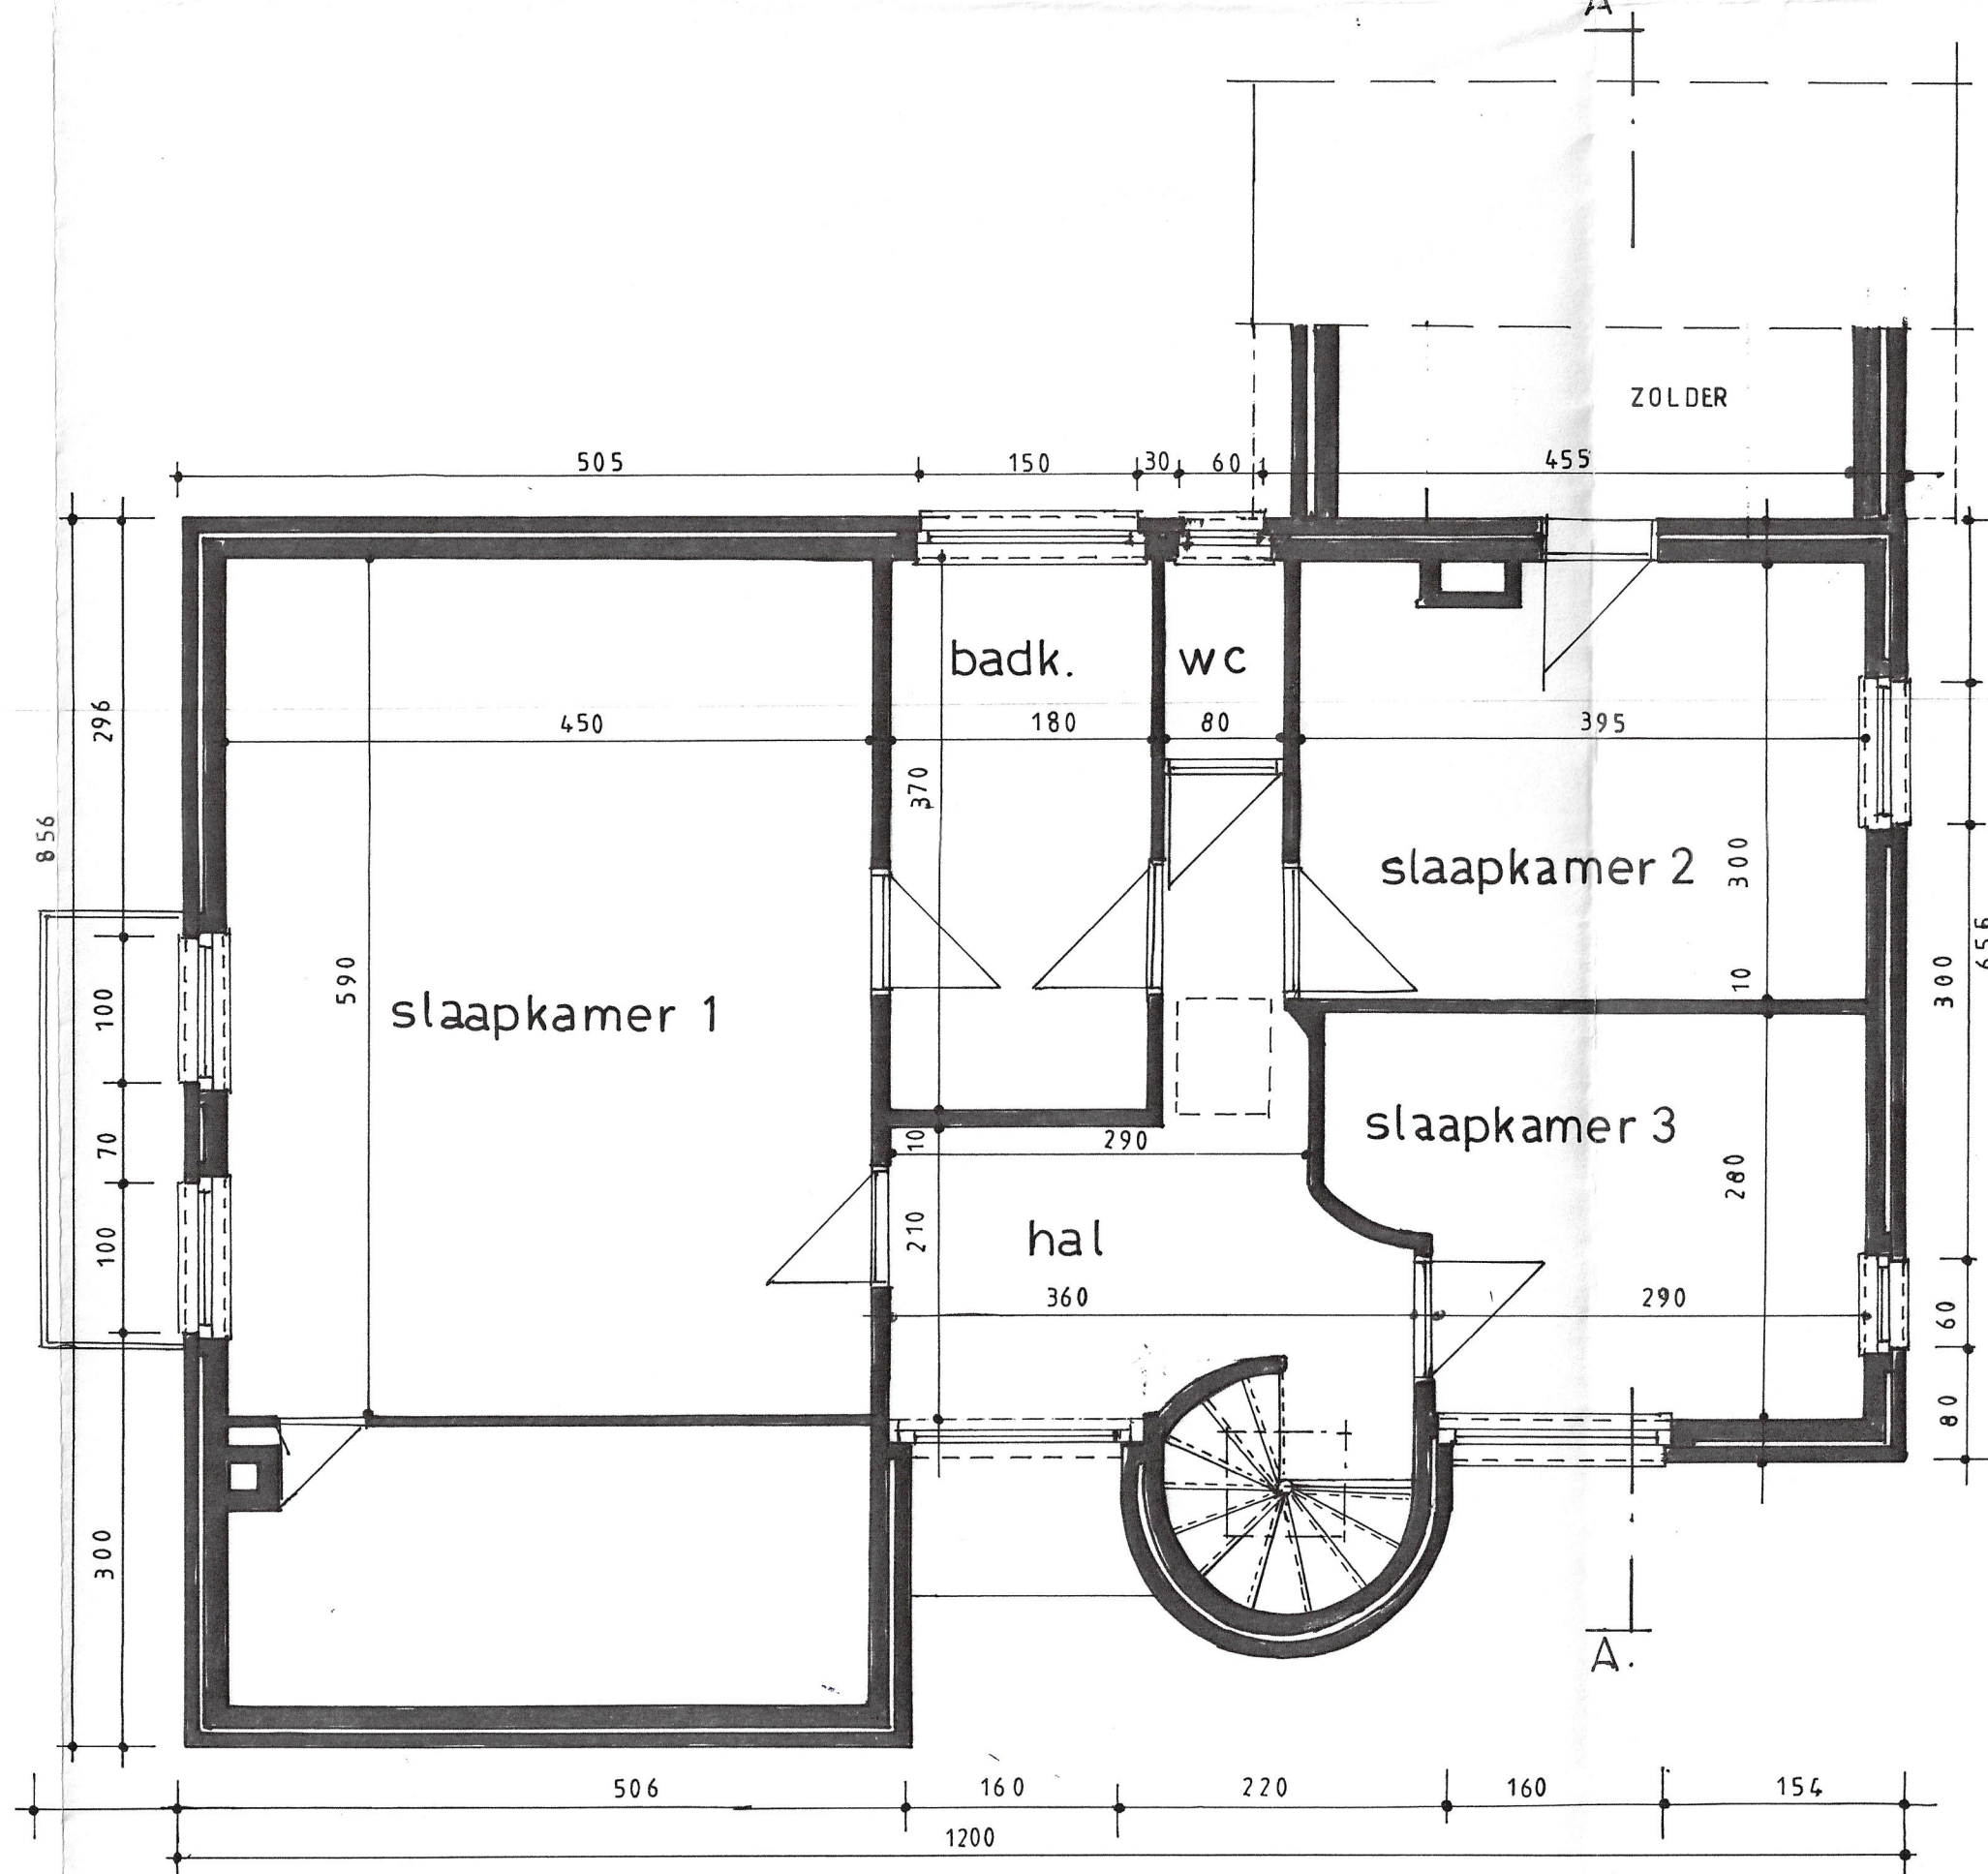
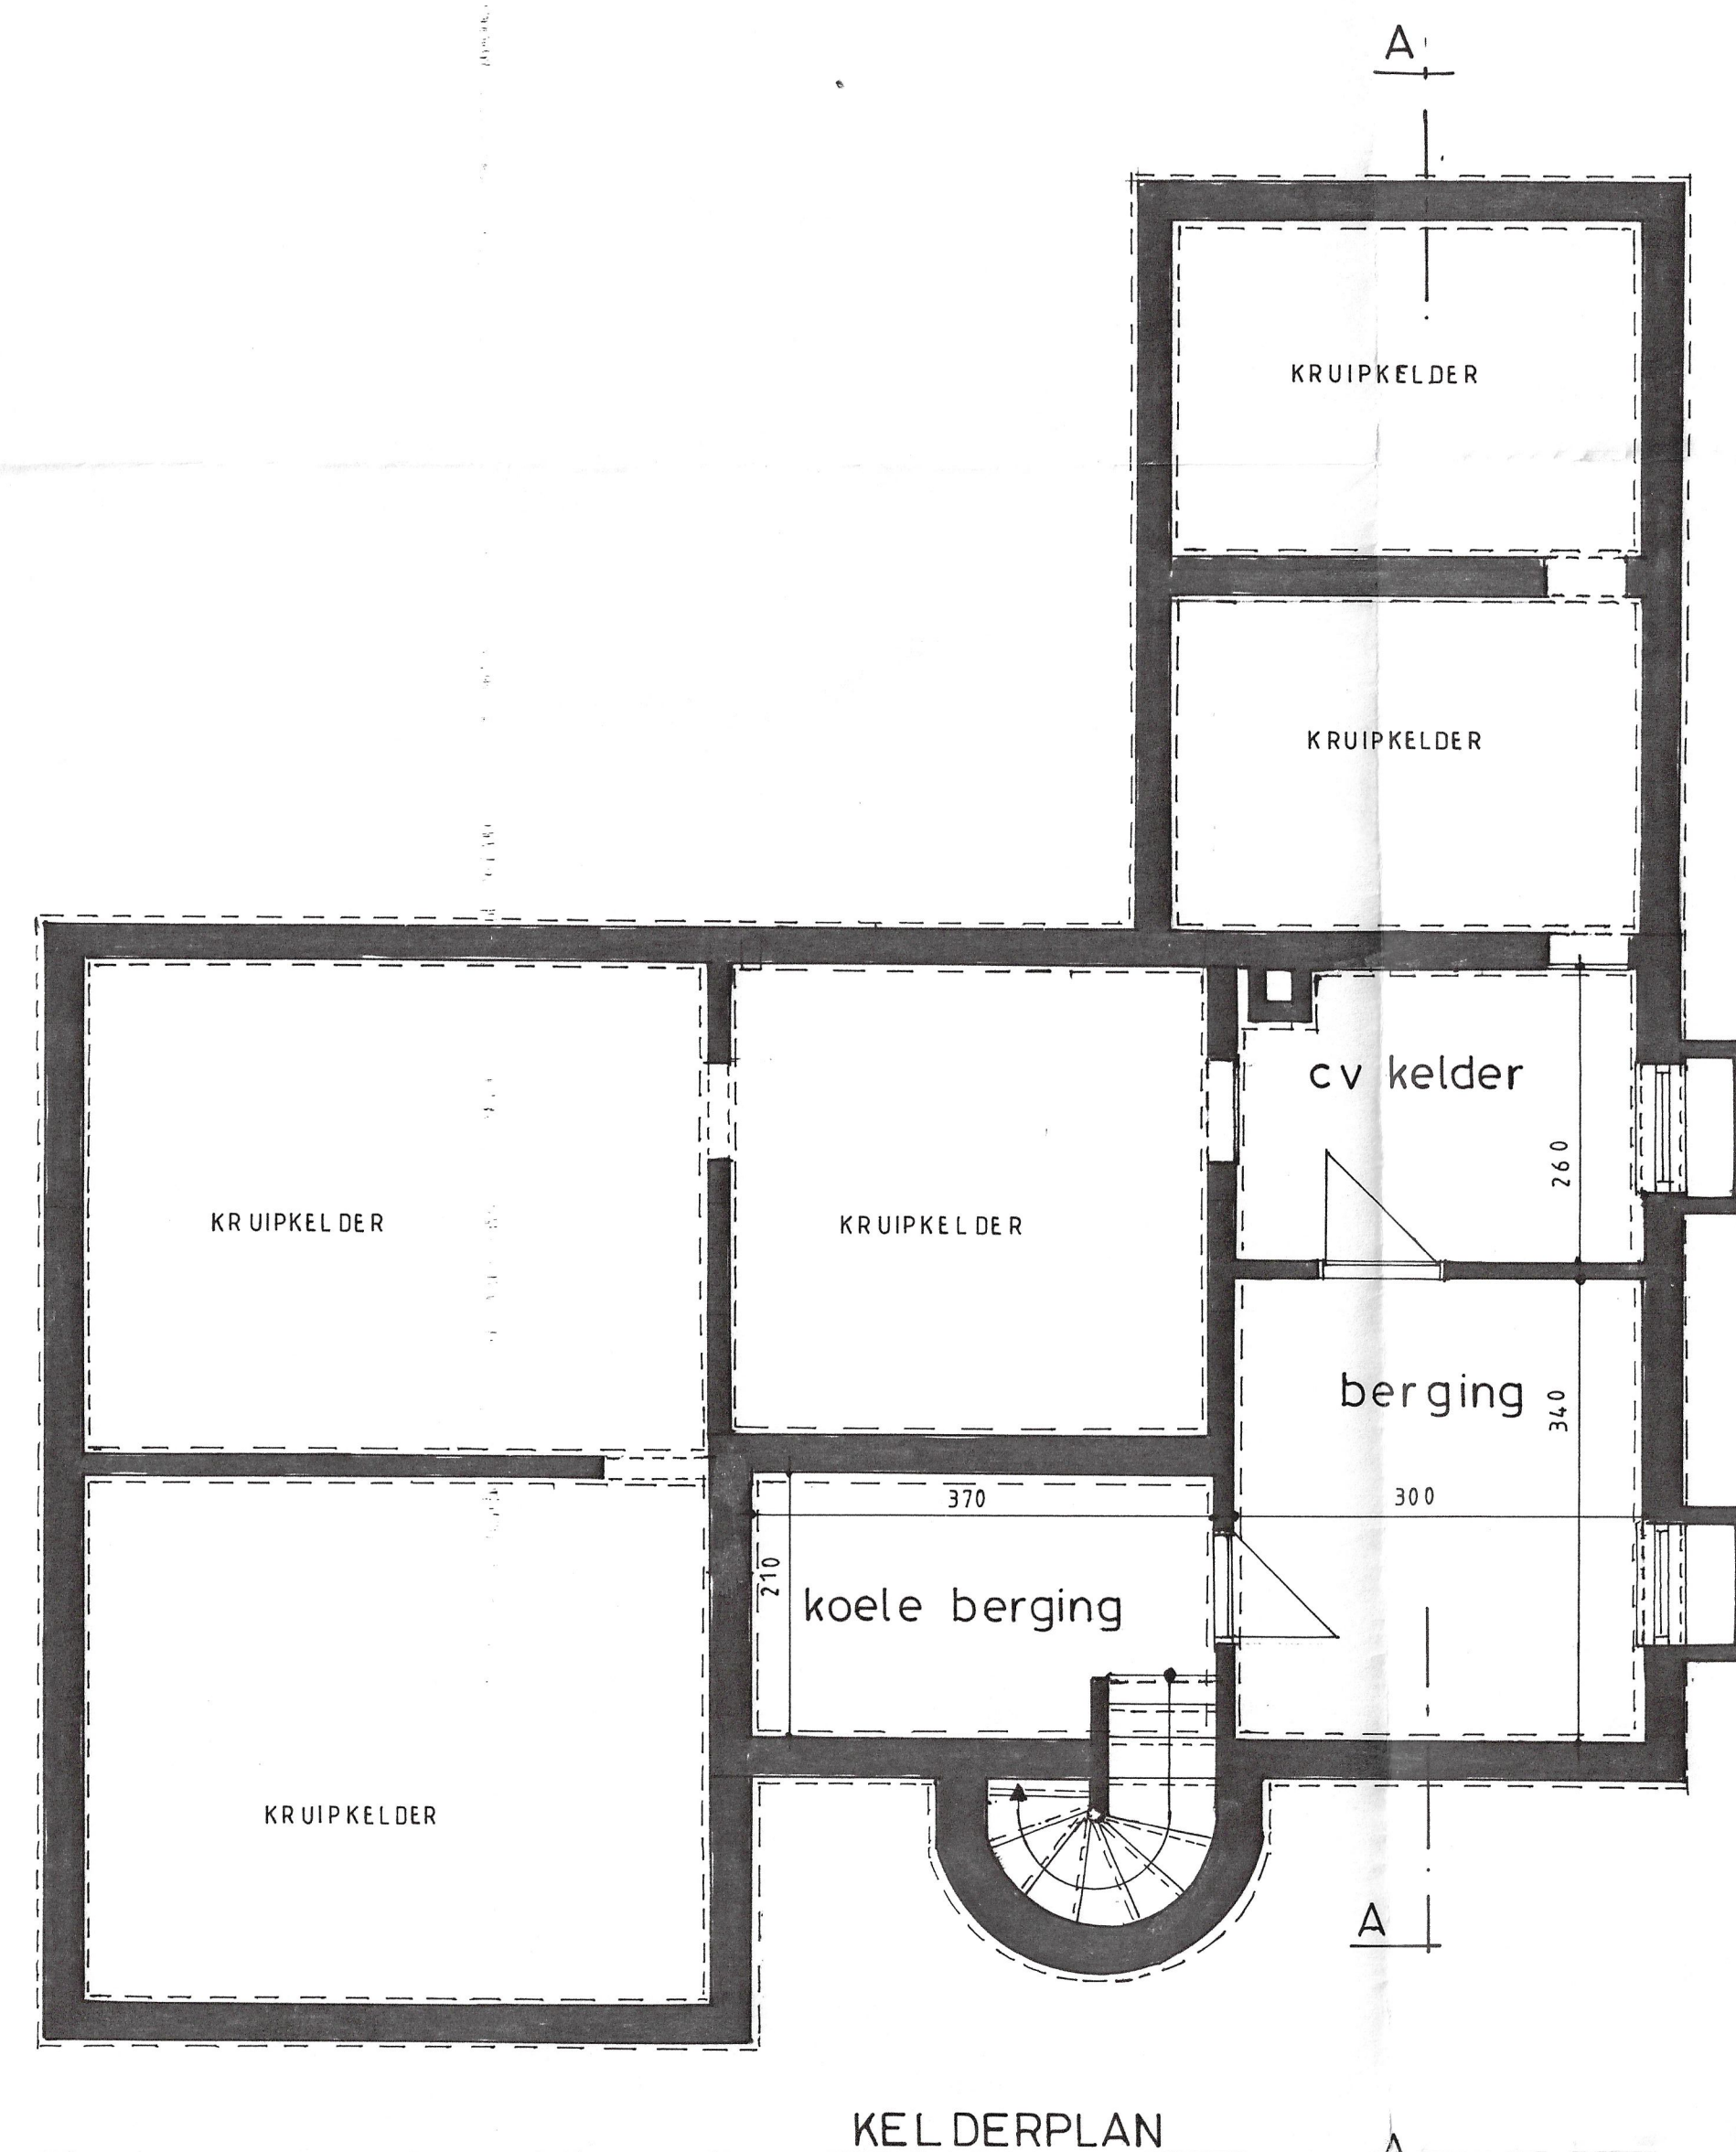


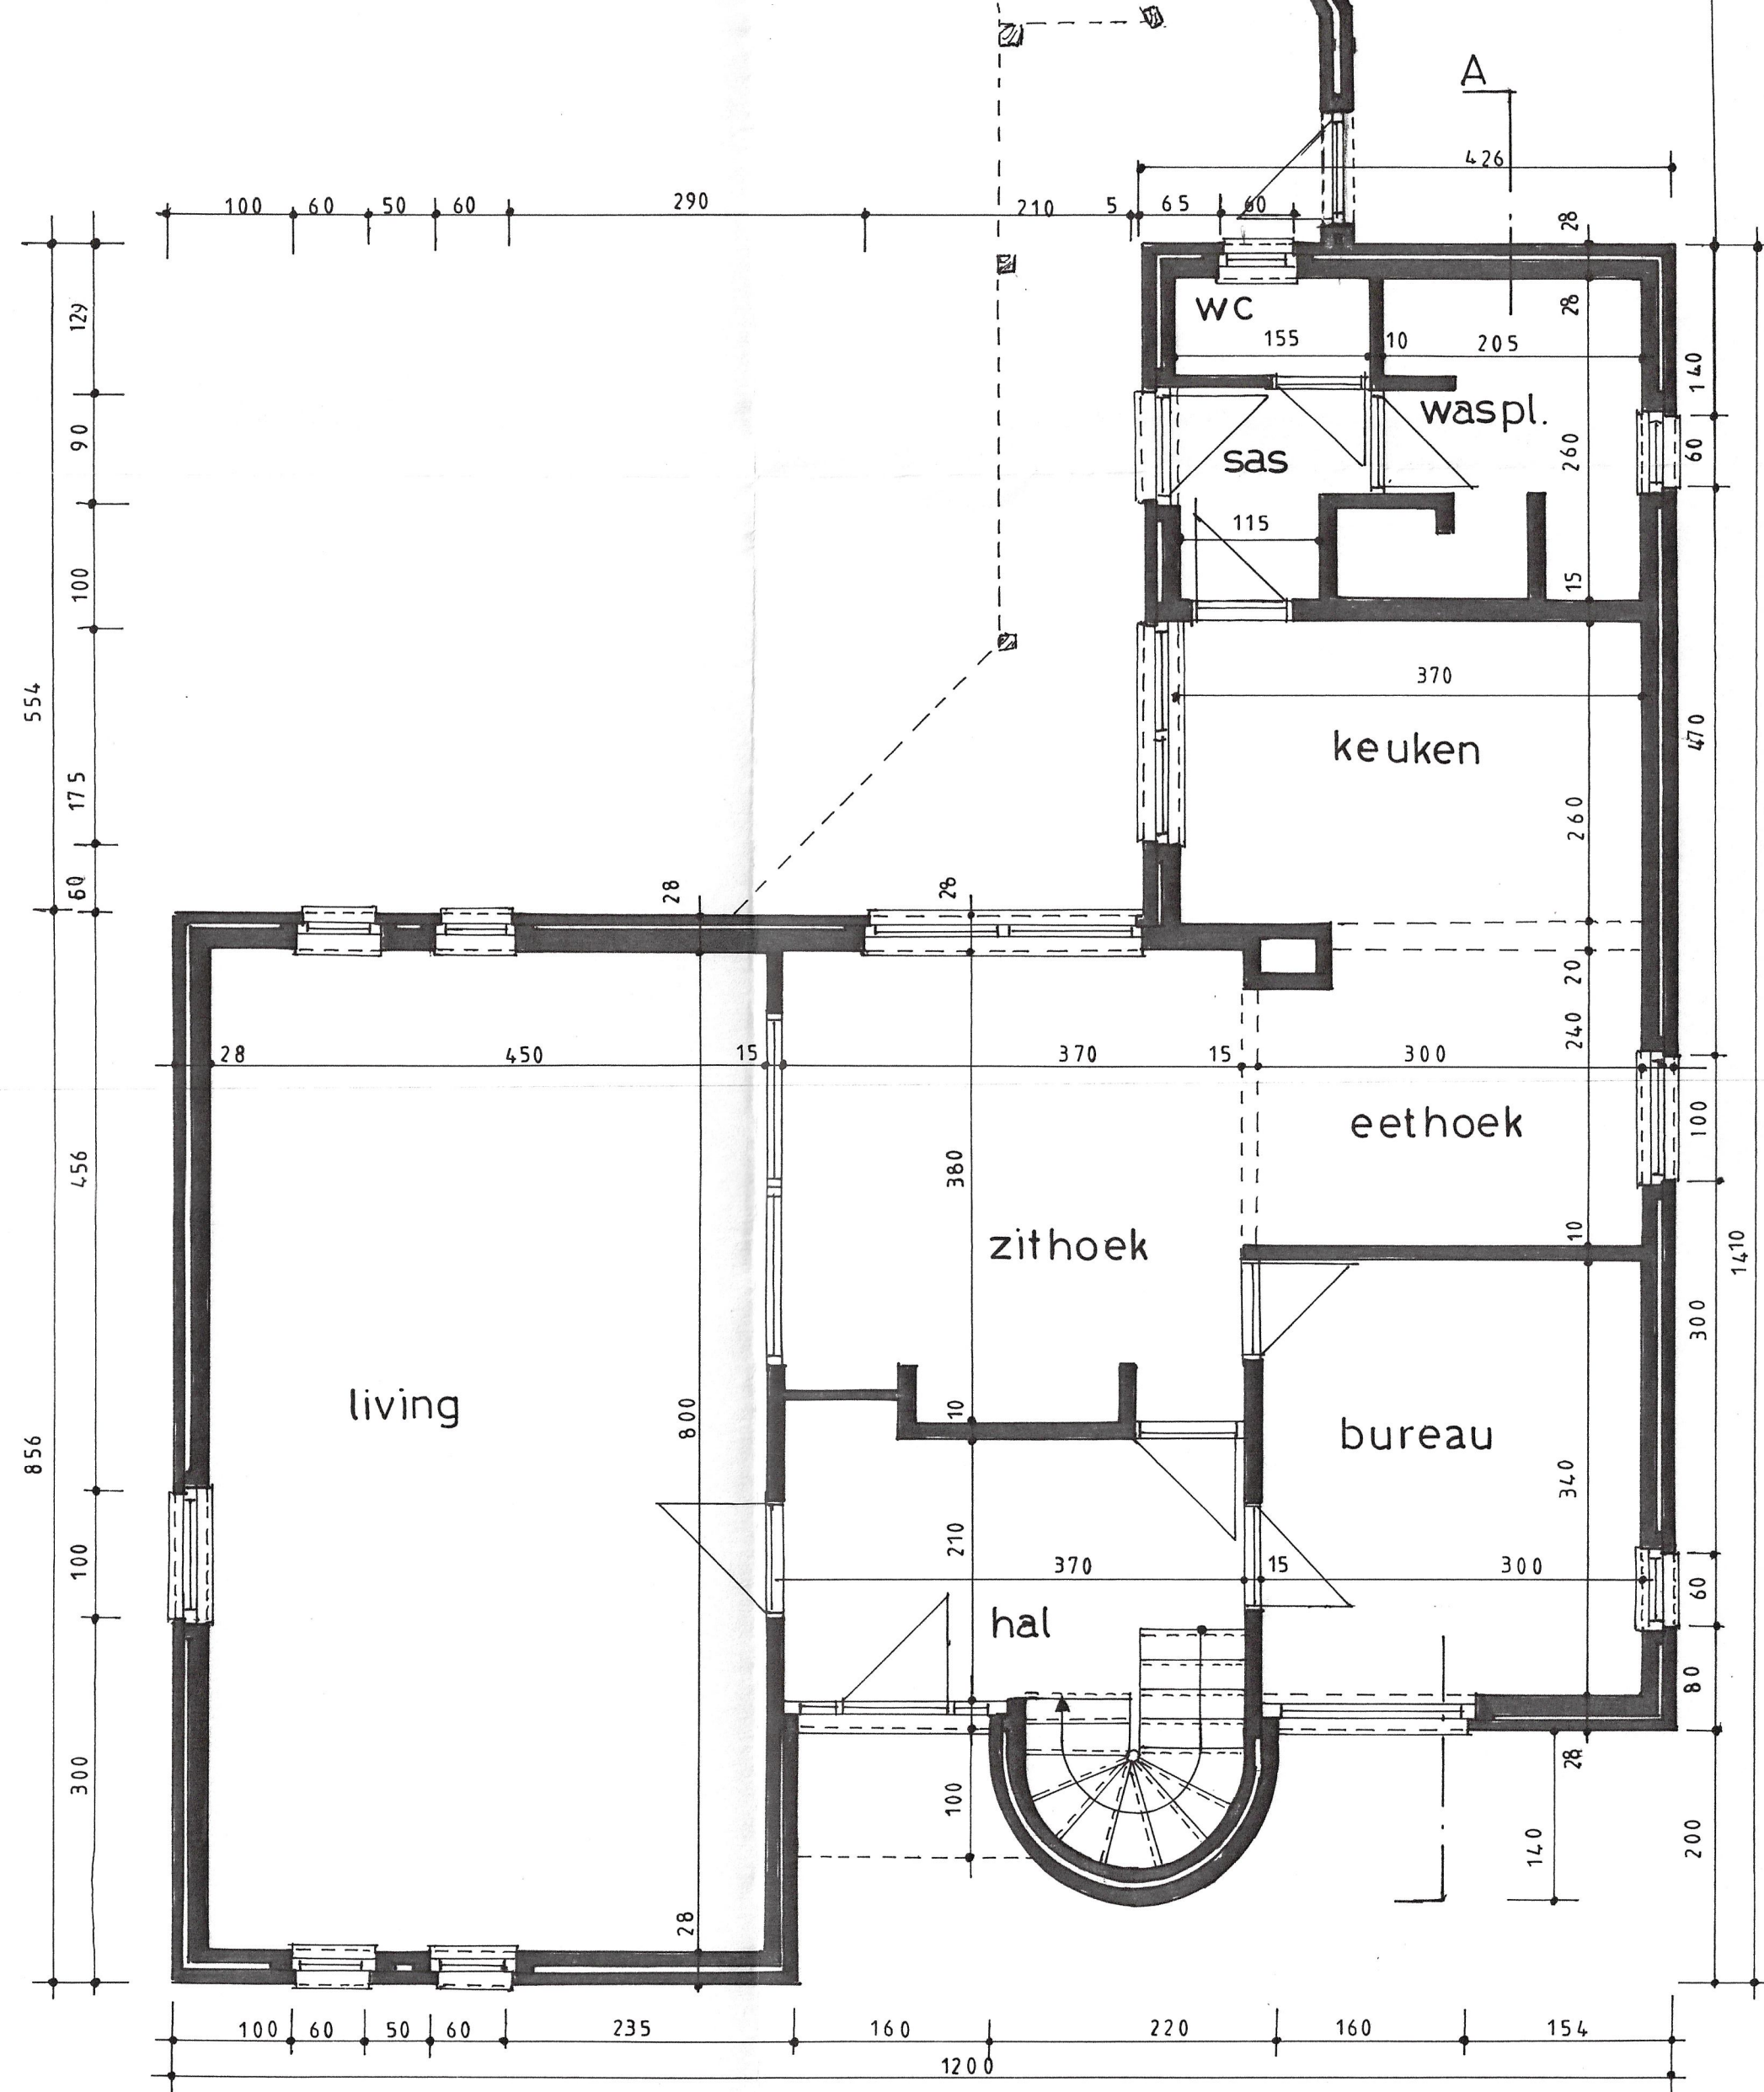

Architect L. BOVENS
Joseph Smeetslaan 228
3630 MAASMECHELEN

tel. 089 – 771575 fax. 089 - 772278

opdrachtgever

Dhr. & Mevr. W. JANSSEN - BOUTSEN
Dennenstraat 18
3620 LANAKEN — Gezien om g

ONTWERP

REGULARISATIE-AANVRAAG

te 3620 LANAKEN
DENNENSTRAAT 18

Provincie Limburg Gemeente LANAKEN Sie E nr 16 V

**BLAD 01 : PLANNEN – DOORSNEDES
INPLANTINGSPLAN
LIGGINGSPLAN**

schaal 1/50
 schaal 1/500
 schaal 1/2500

schaal 1/2500

schaal 1/2500

Datum : 25.03.2002

de opdrachtgever,

de architect,