


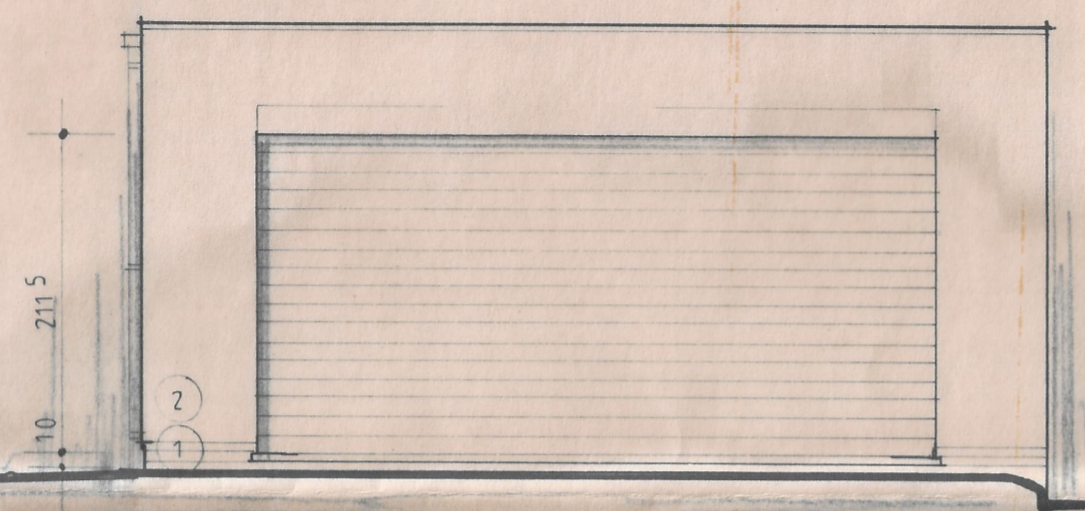
Gezien om goedgekeurd te worden bij
 het machtigingsbesluit van
 11.06.91 nr. 1931/103-4447
 Op bevel van 7097 B 911113
 De Sekretaris De Burgemeester




- Materialen.
- 1) Donkere plintsteen.
 - 2) Gevelsteen om te schilderen (kleur wit).
 - 3) Houtenramen.
 - 4) Arduindorpel.
 - 5) Beerse steen.




Achtergevel.




Voorgevel.

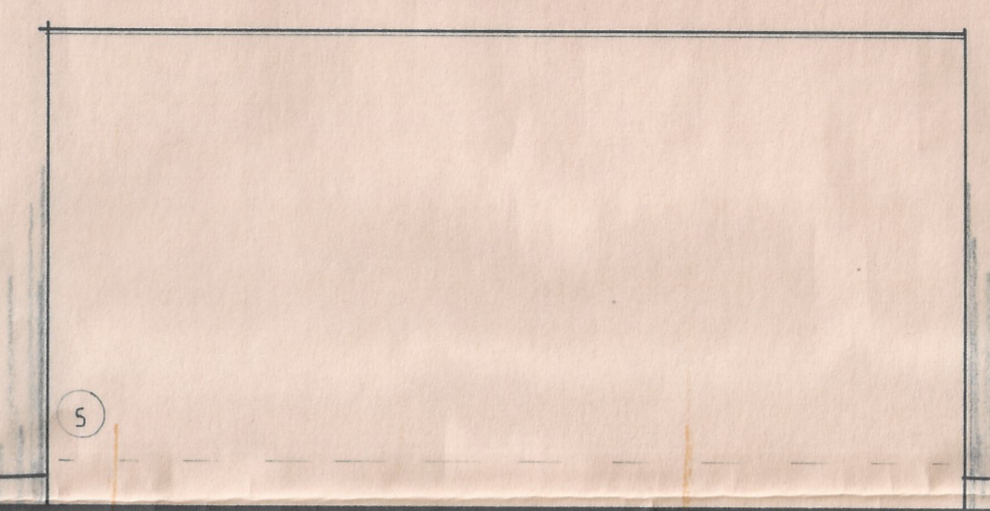


Zijgevel rechts.

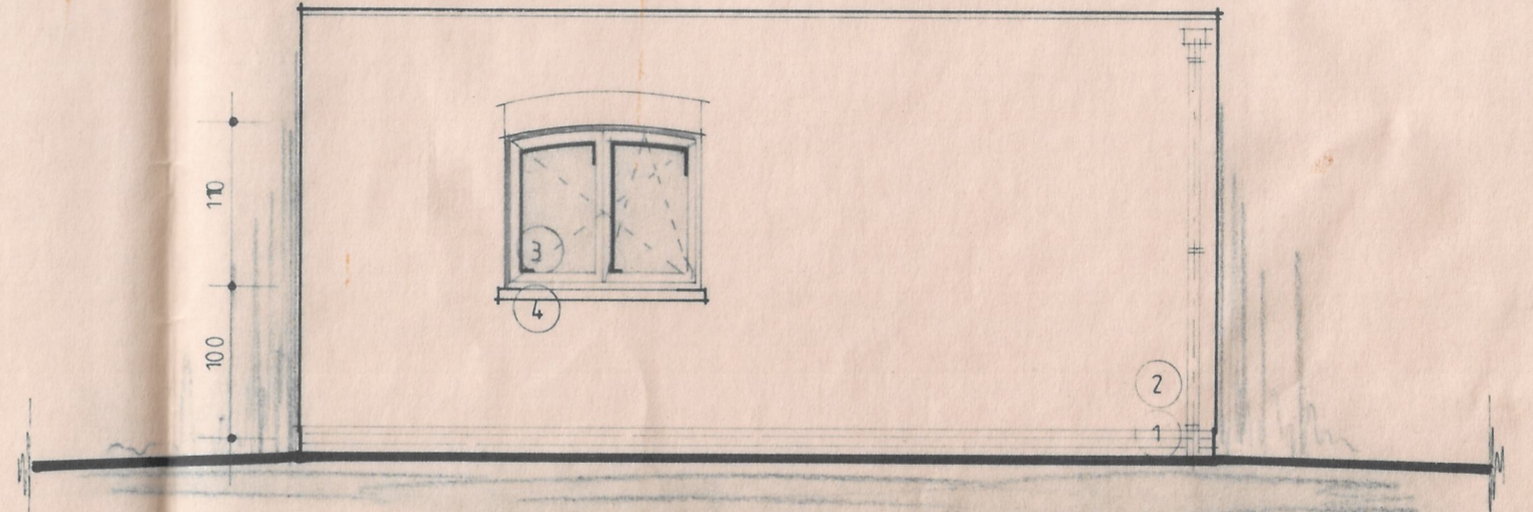


Zijgevel links.

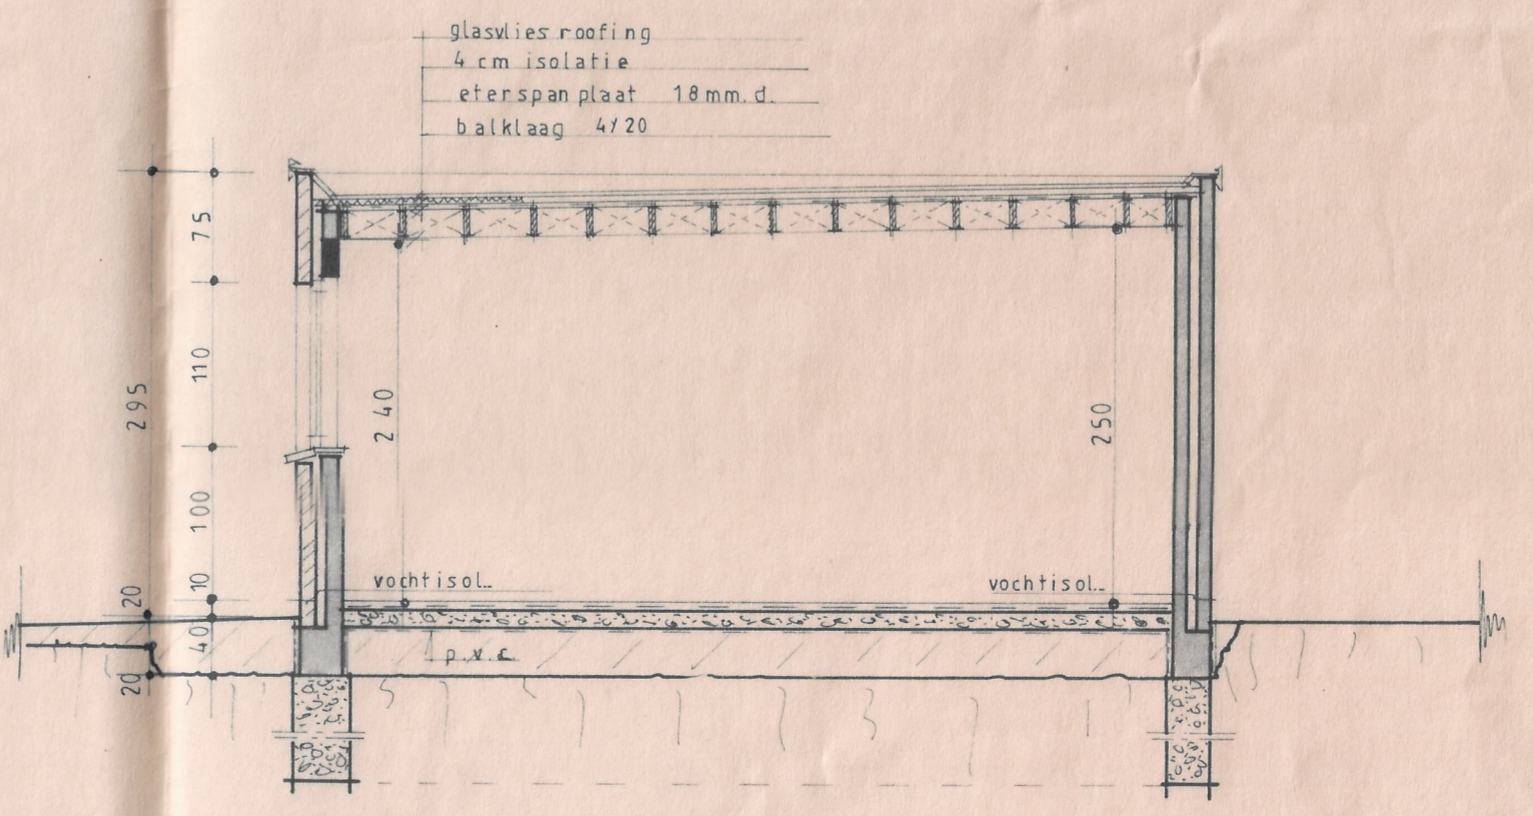

Snede A.

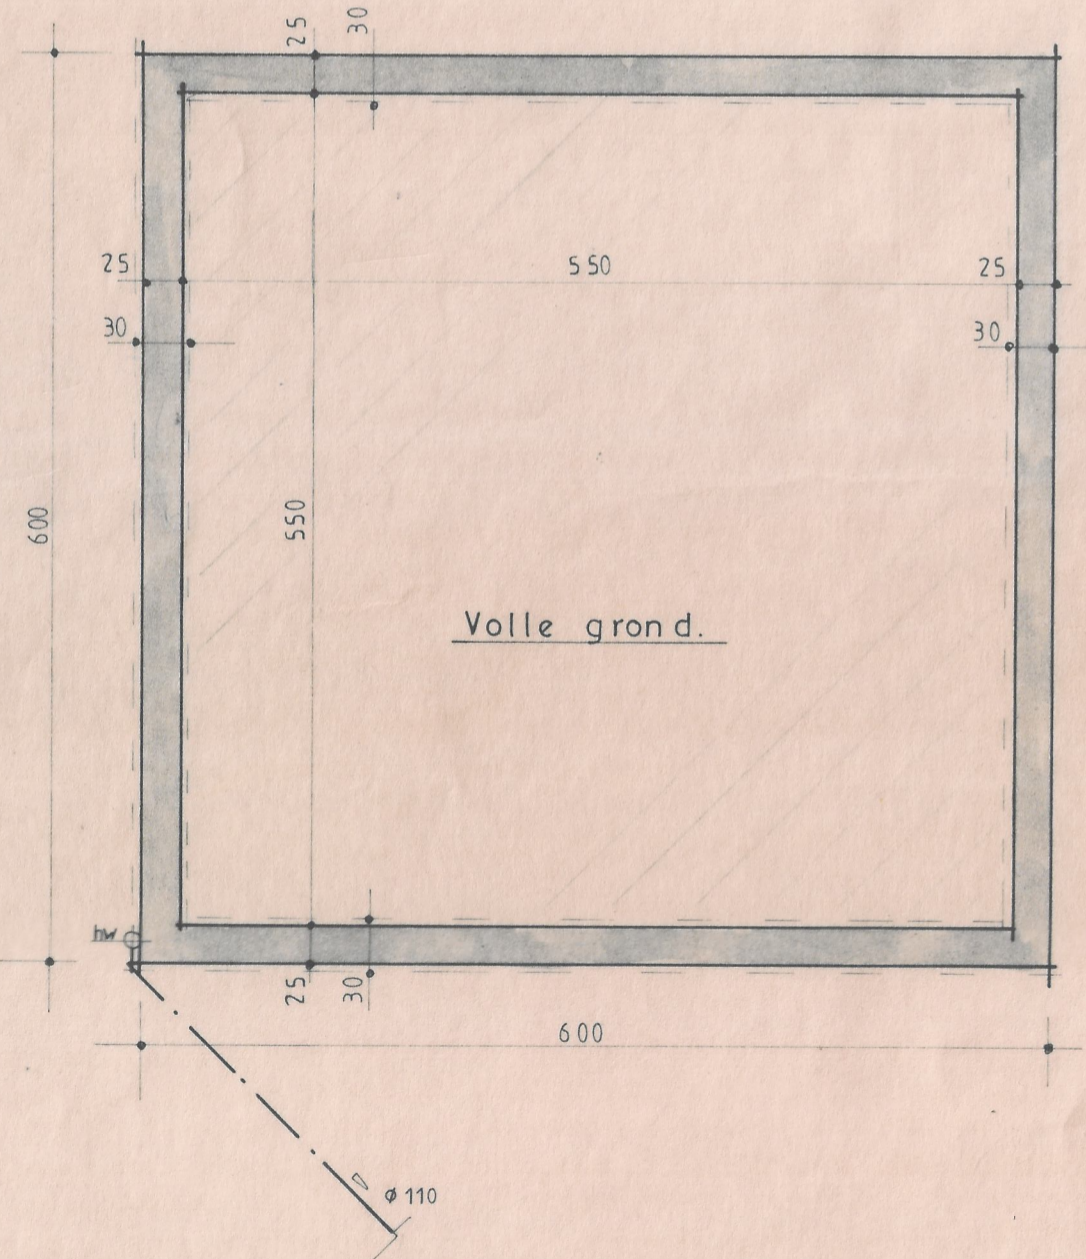

Fundering.

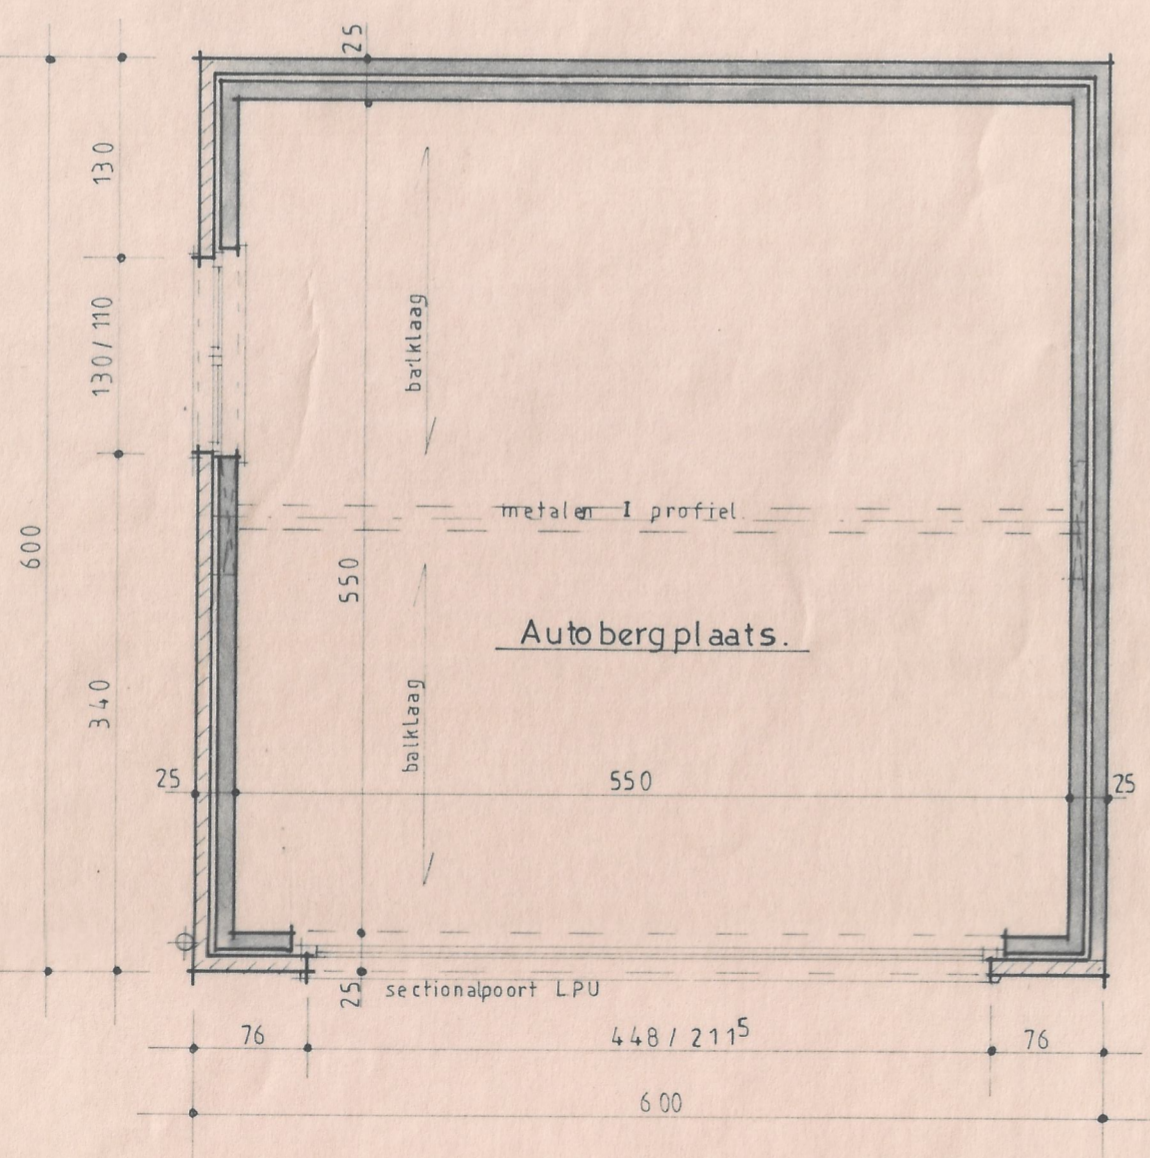

Grondplan.

Provincie **LIMBURG.**
 Gemeente **LANAKEN.**
 Bouwplaats **Reistraat.**
 Ontwerp voor het bouwen v.e.
 Landhuis met Kapsalon.
 voor rek. "Emile Haarstyle" B.V.
 Stokstraat. 16.
MAASTRICHT.
 Blad. 3. Autobergplaats.

Architekt
BOGAERTS Clem.
 Koning Albertlaan 252.
3620 LANAKEN.
 TEL. 011-71 46 23.

Advies:
 Gemeente:
 Stedebouw:
 Bouwaanvraag

Opdrachtgever: *Alber. Steenings*
 Architect: *Willems*
 Aannemer:

Doss. 91007. Sch. 1/50. Datum: