




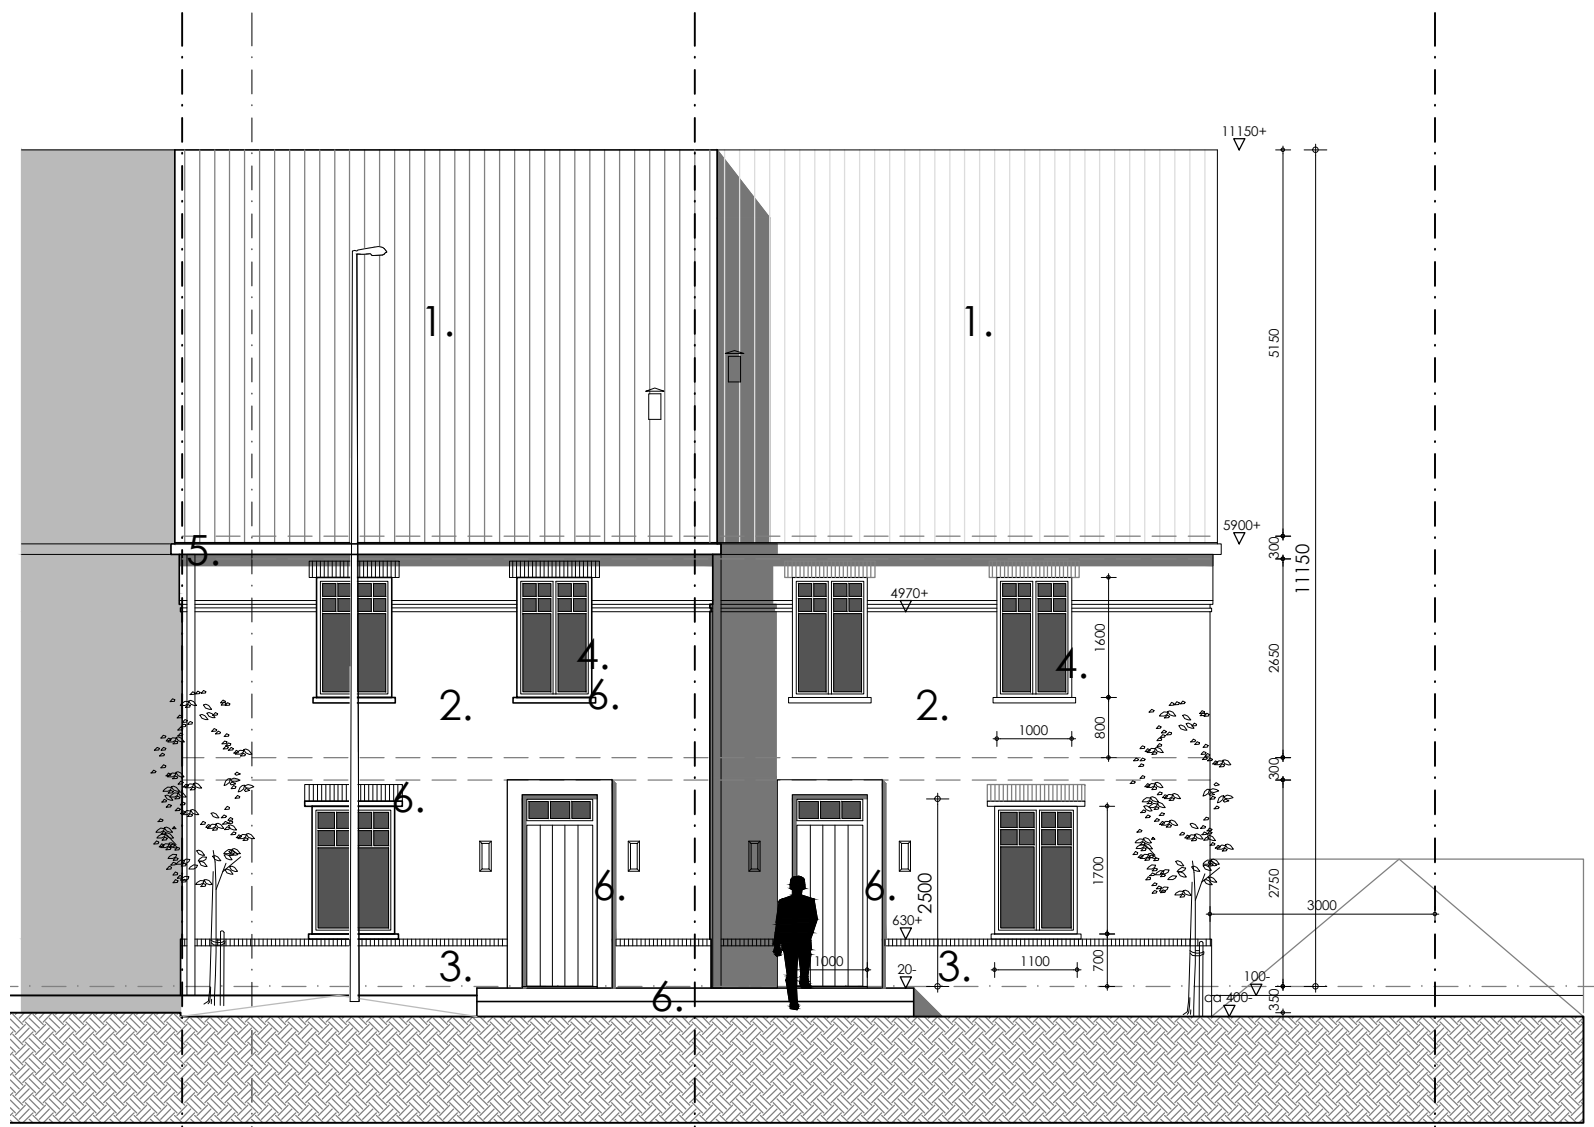


VOORGEVEL

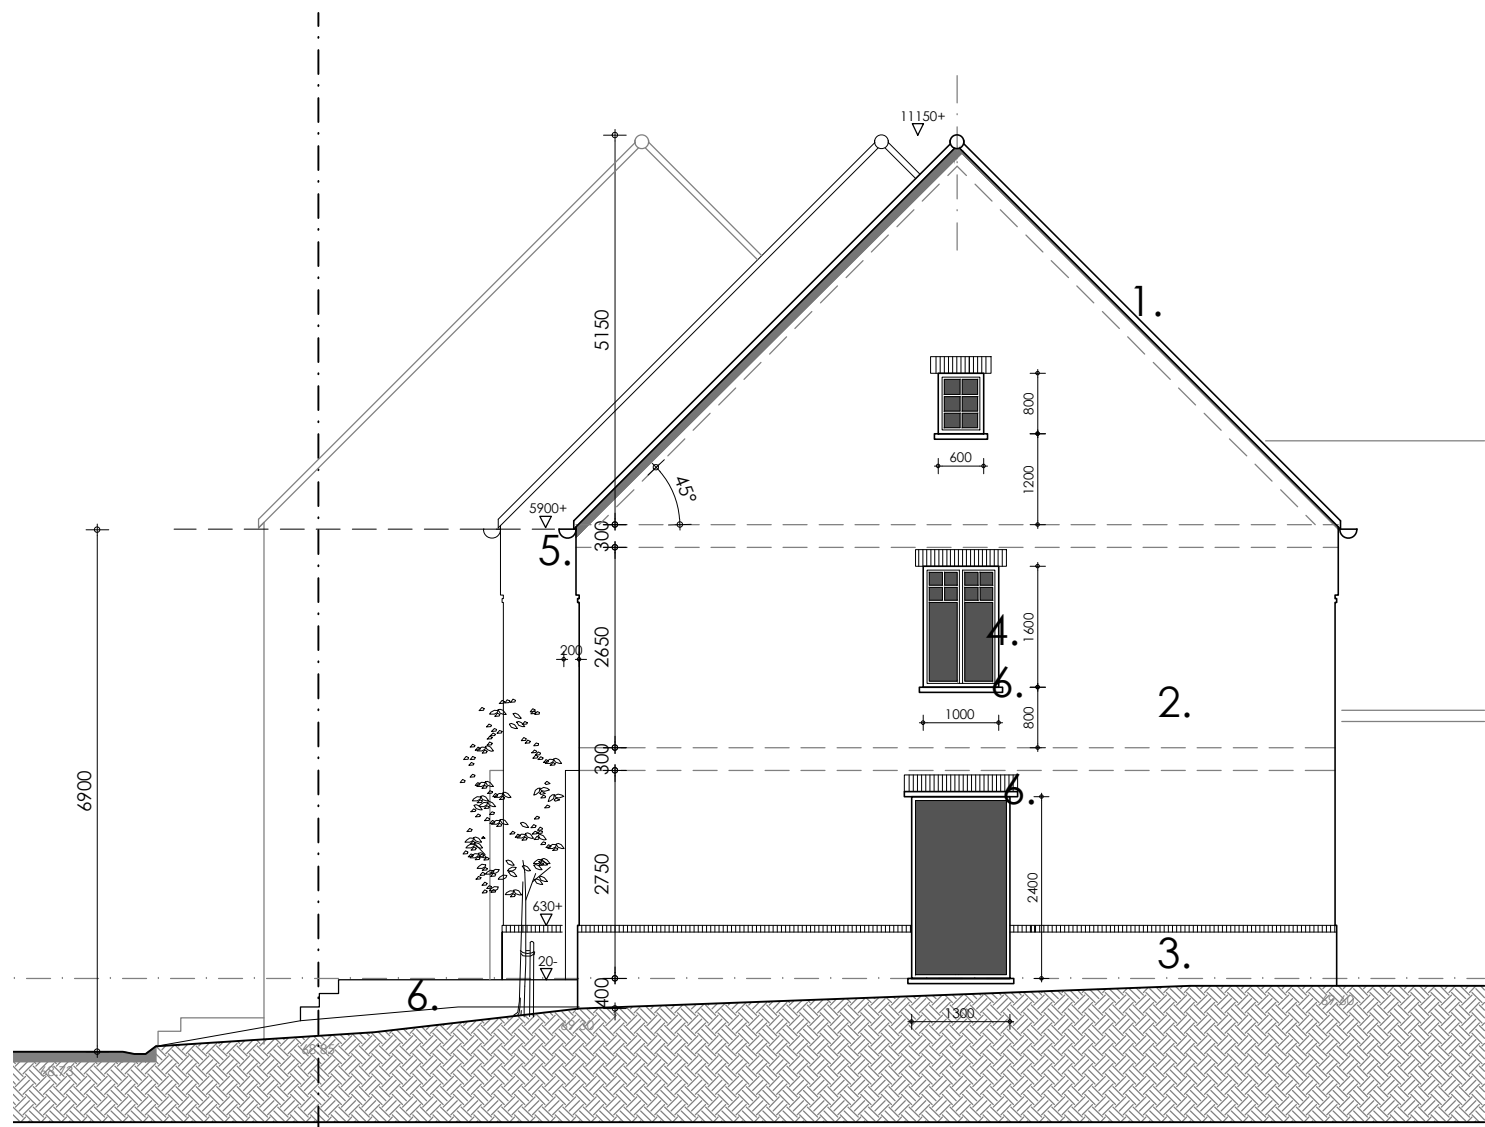


ZIJ-GEVEL

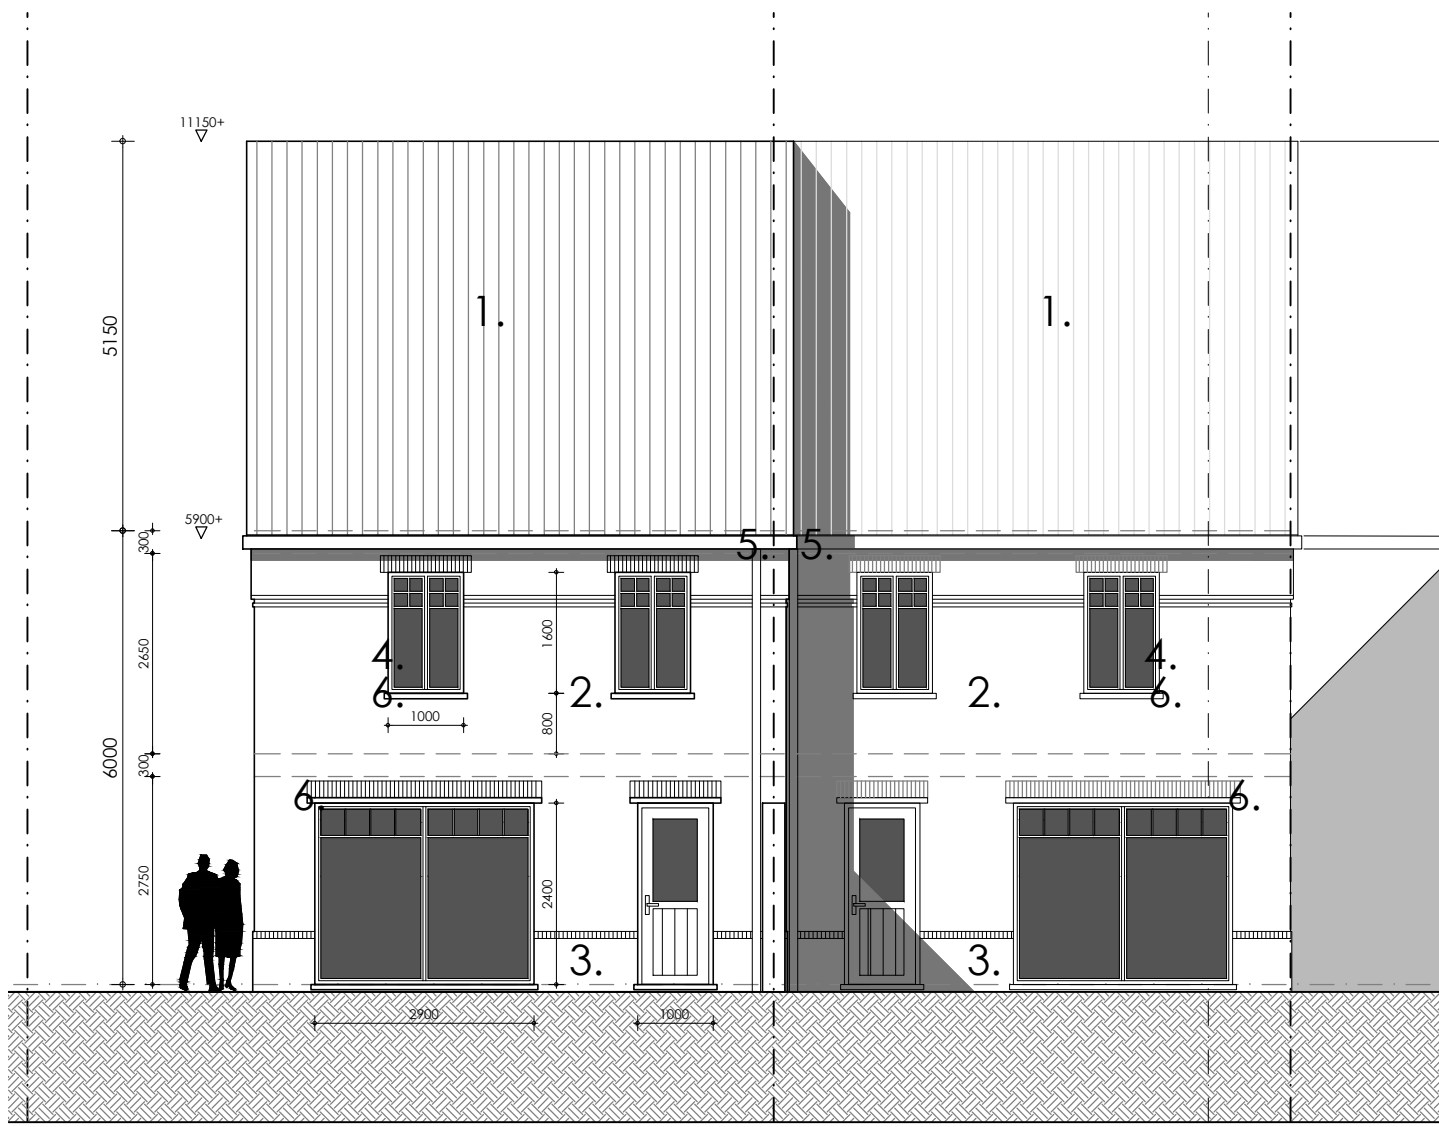


ACHTERGEVEL

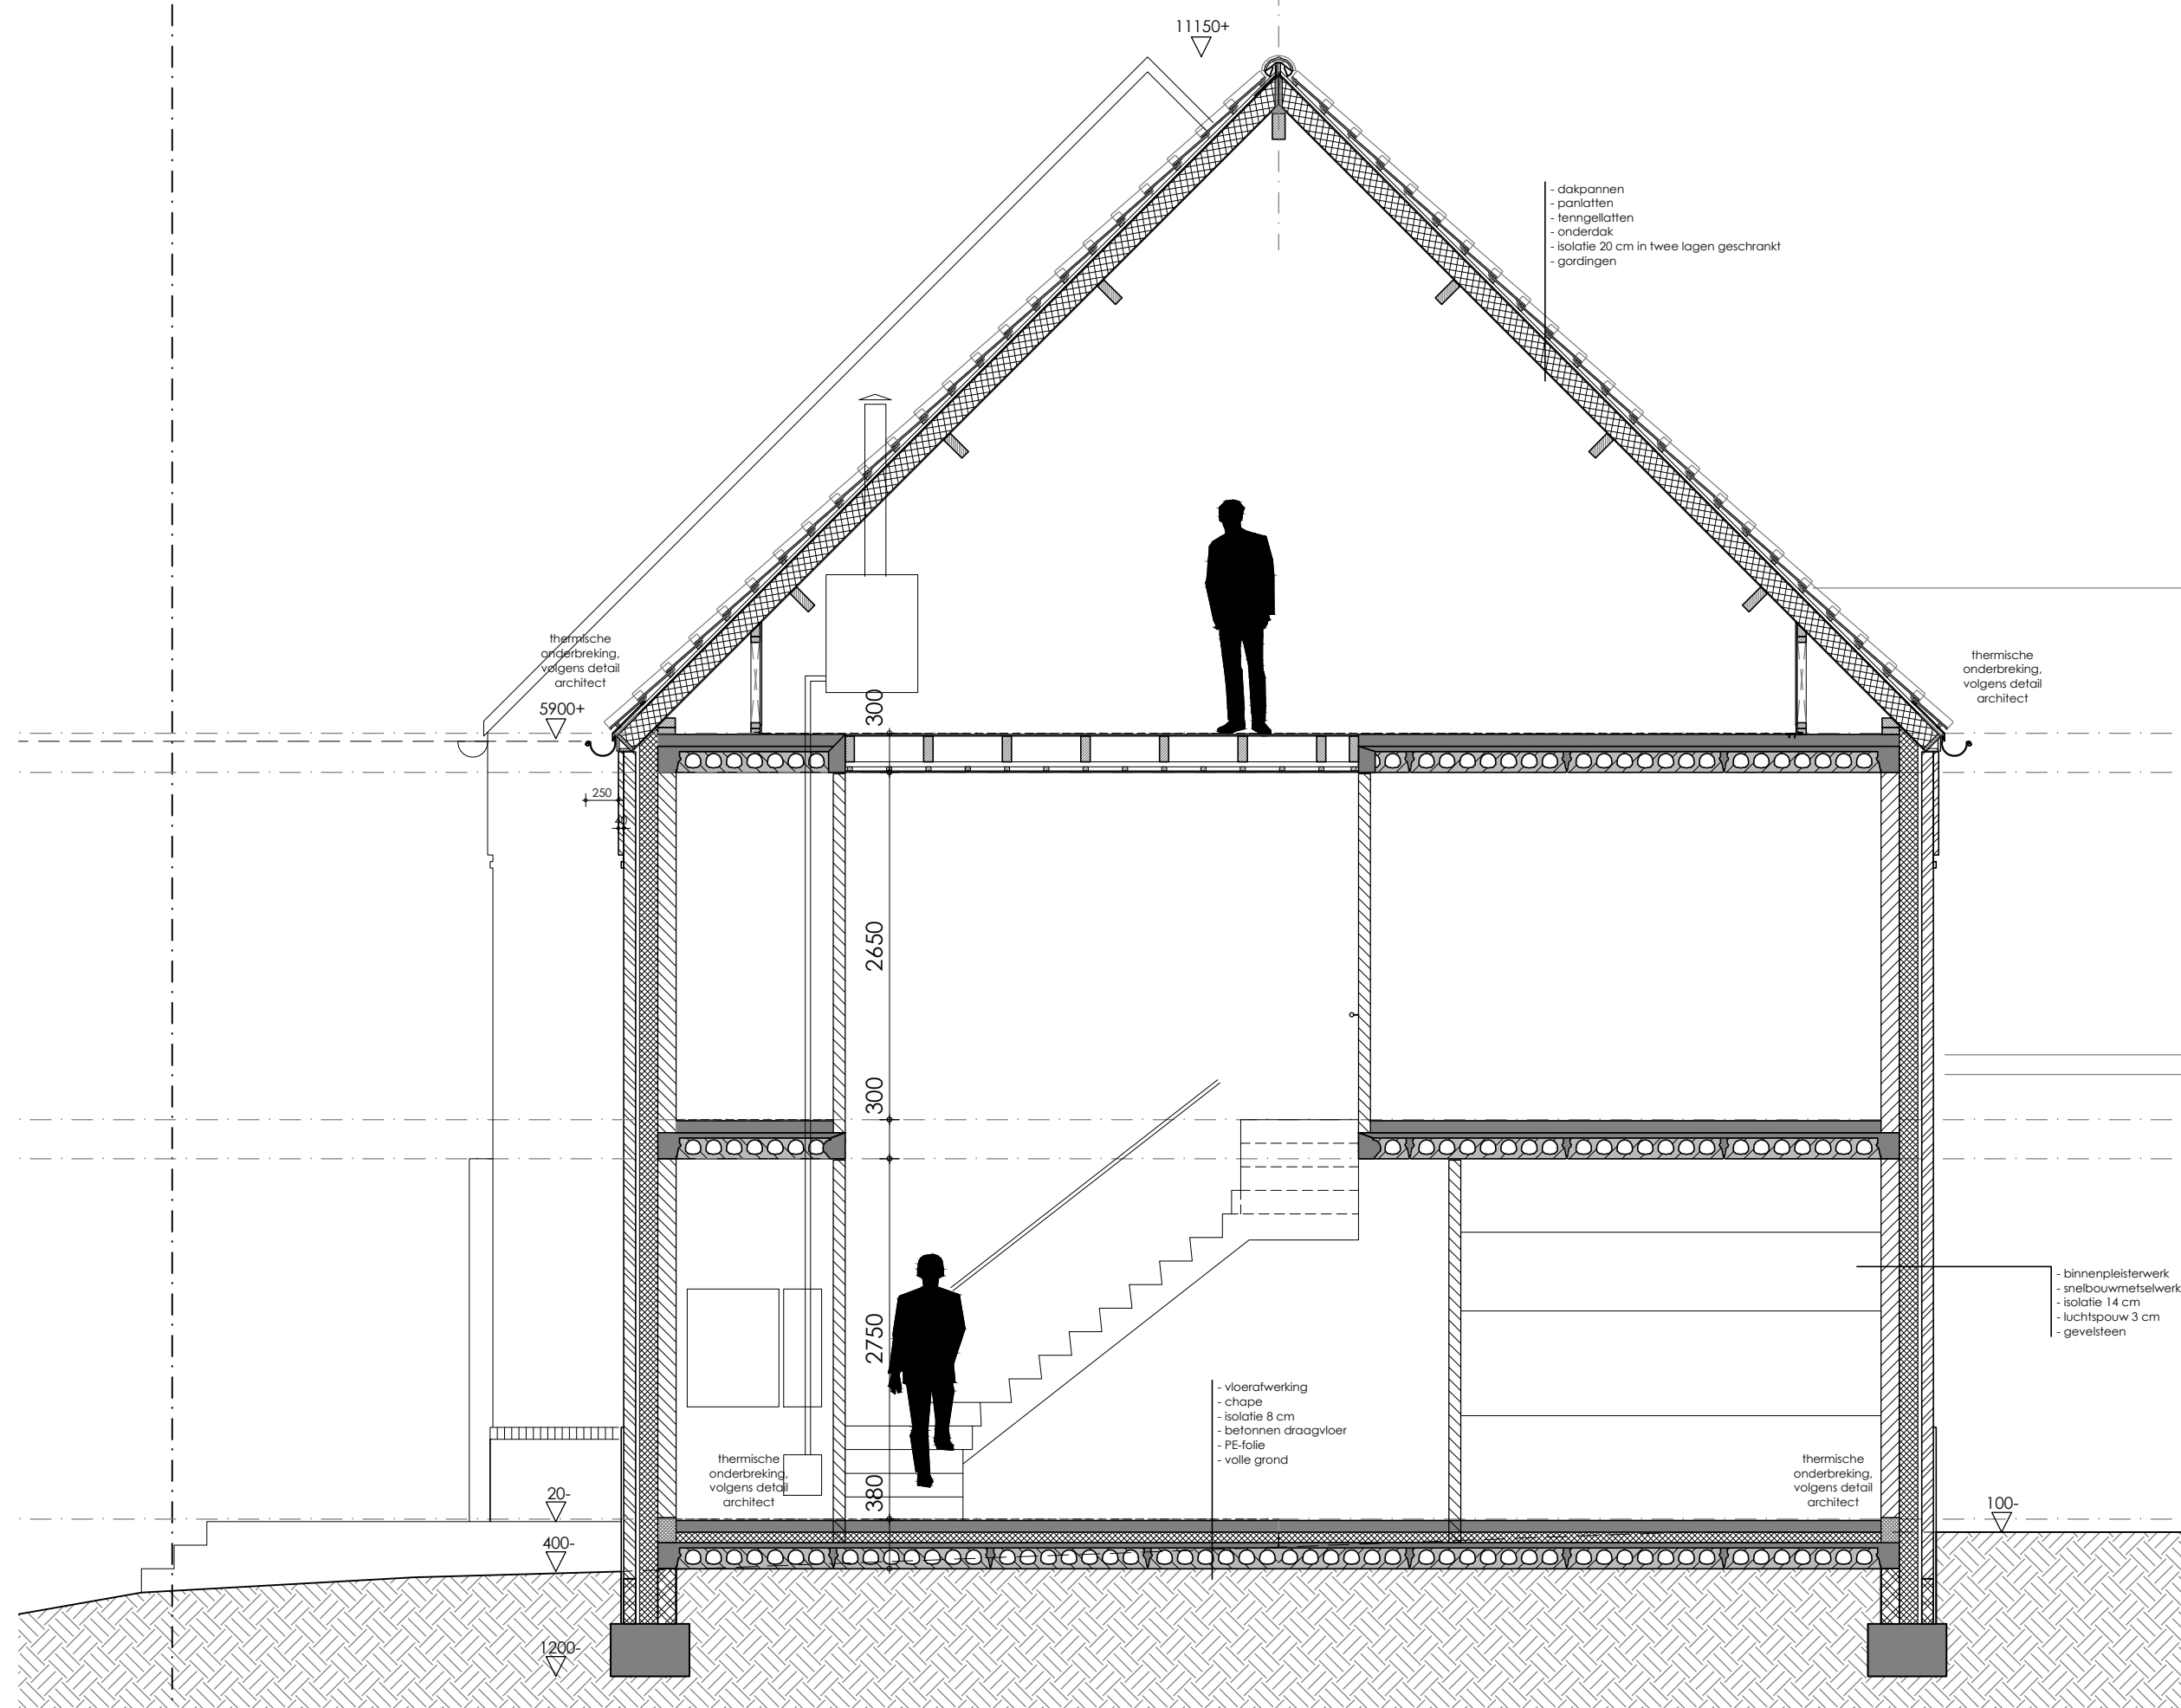


LANGS DOORSNEDE

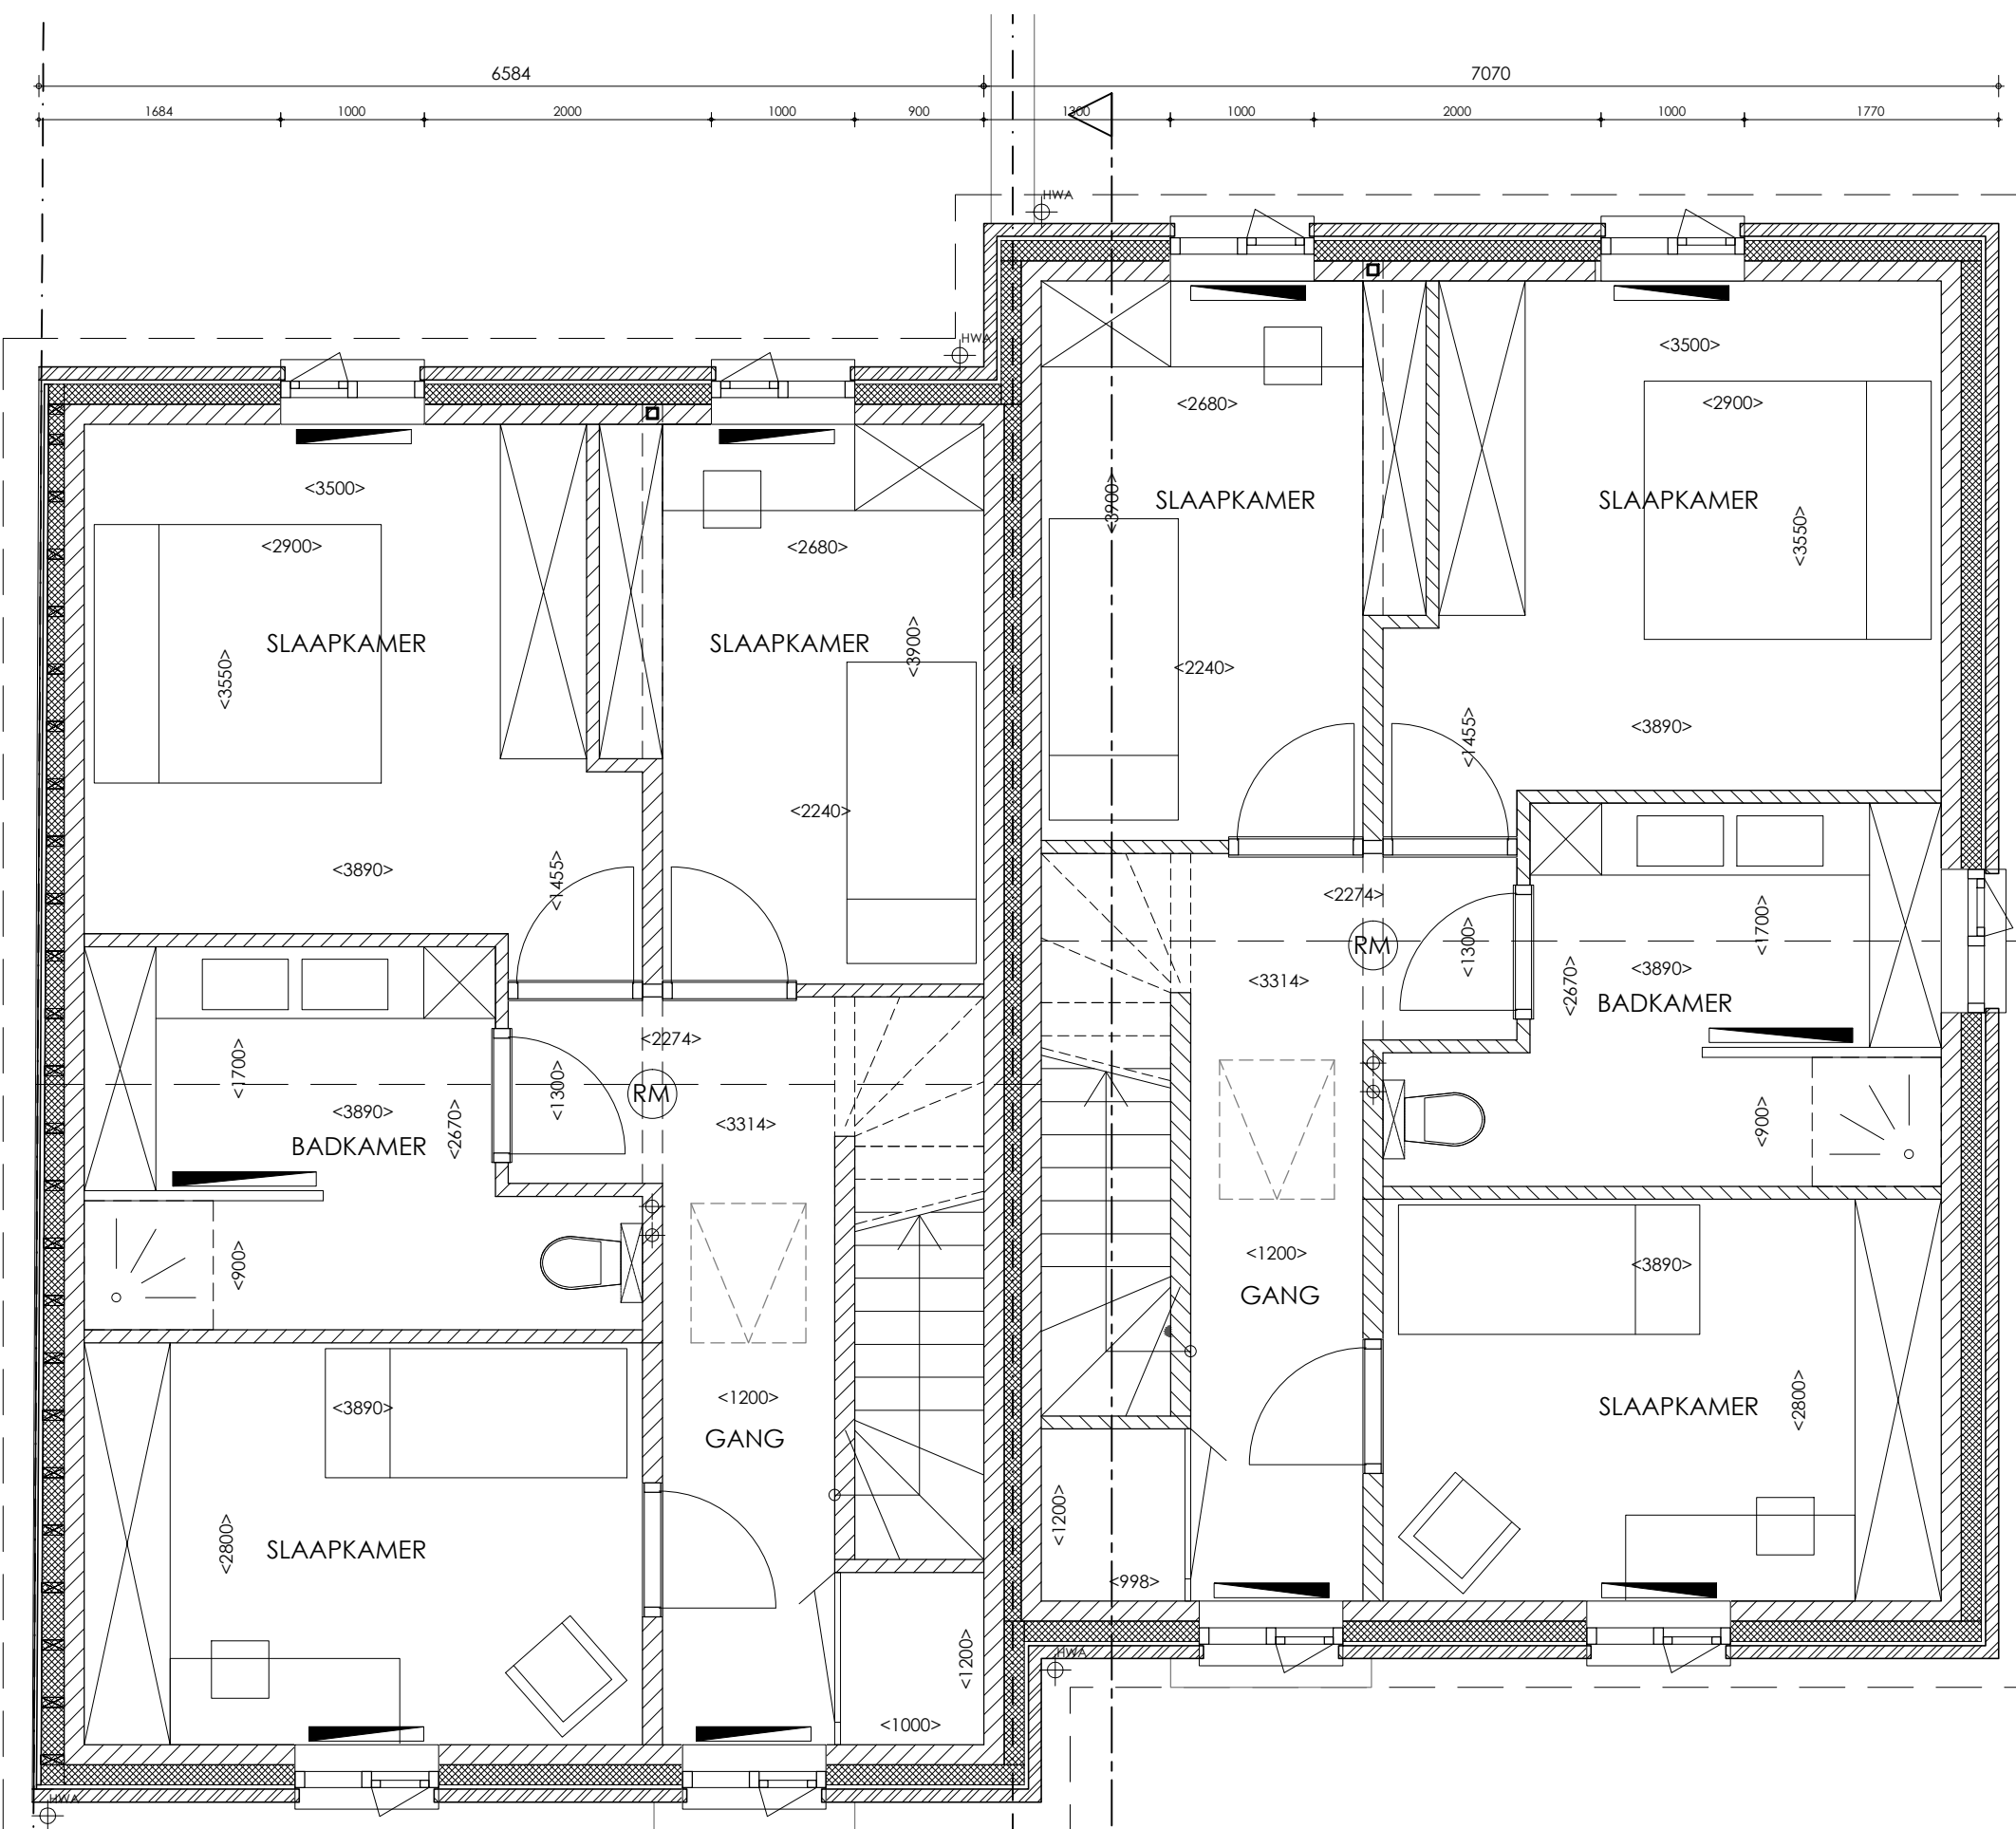


VERDIEPING

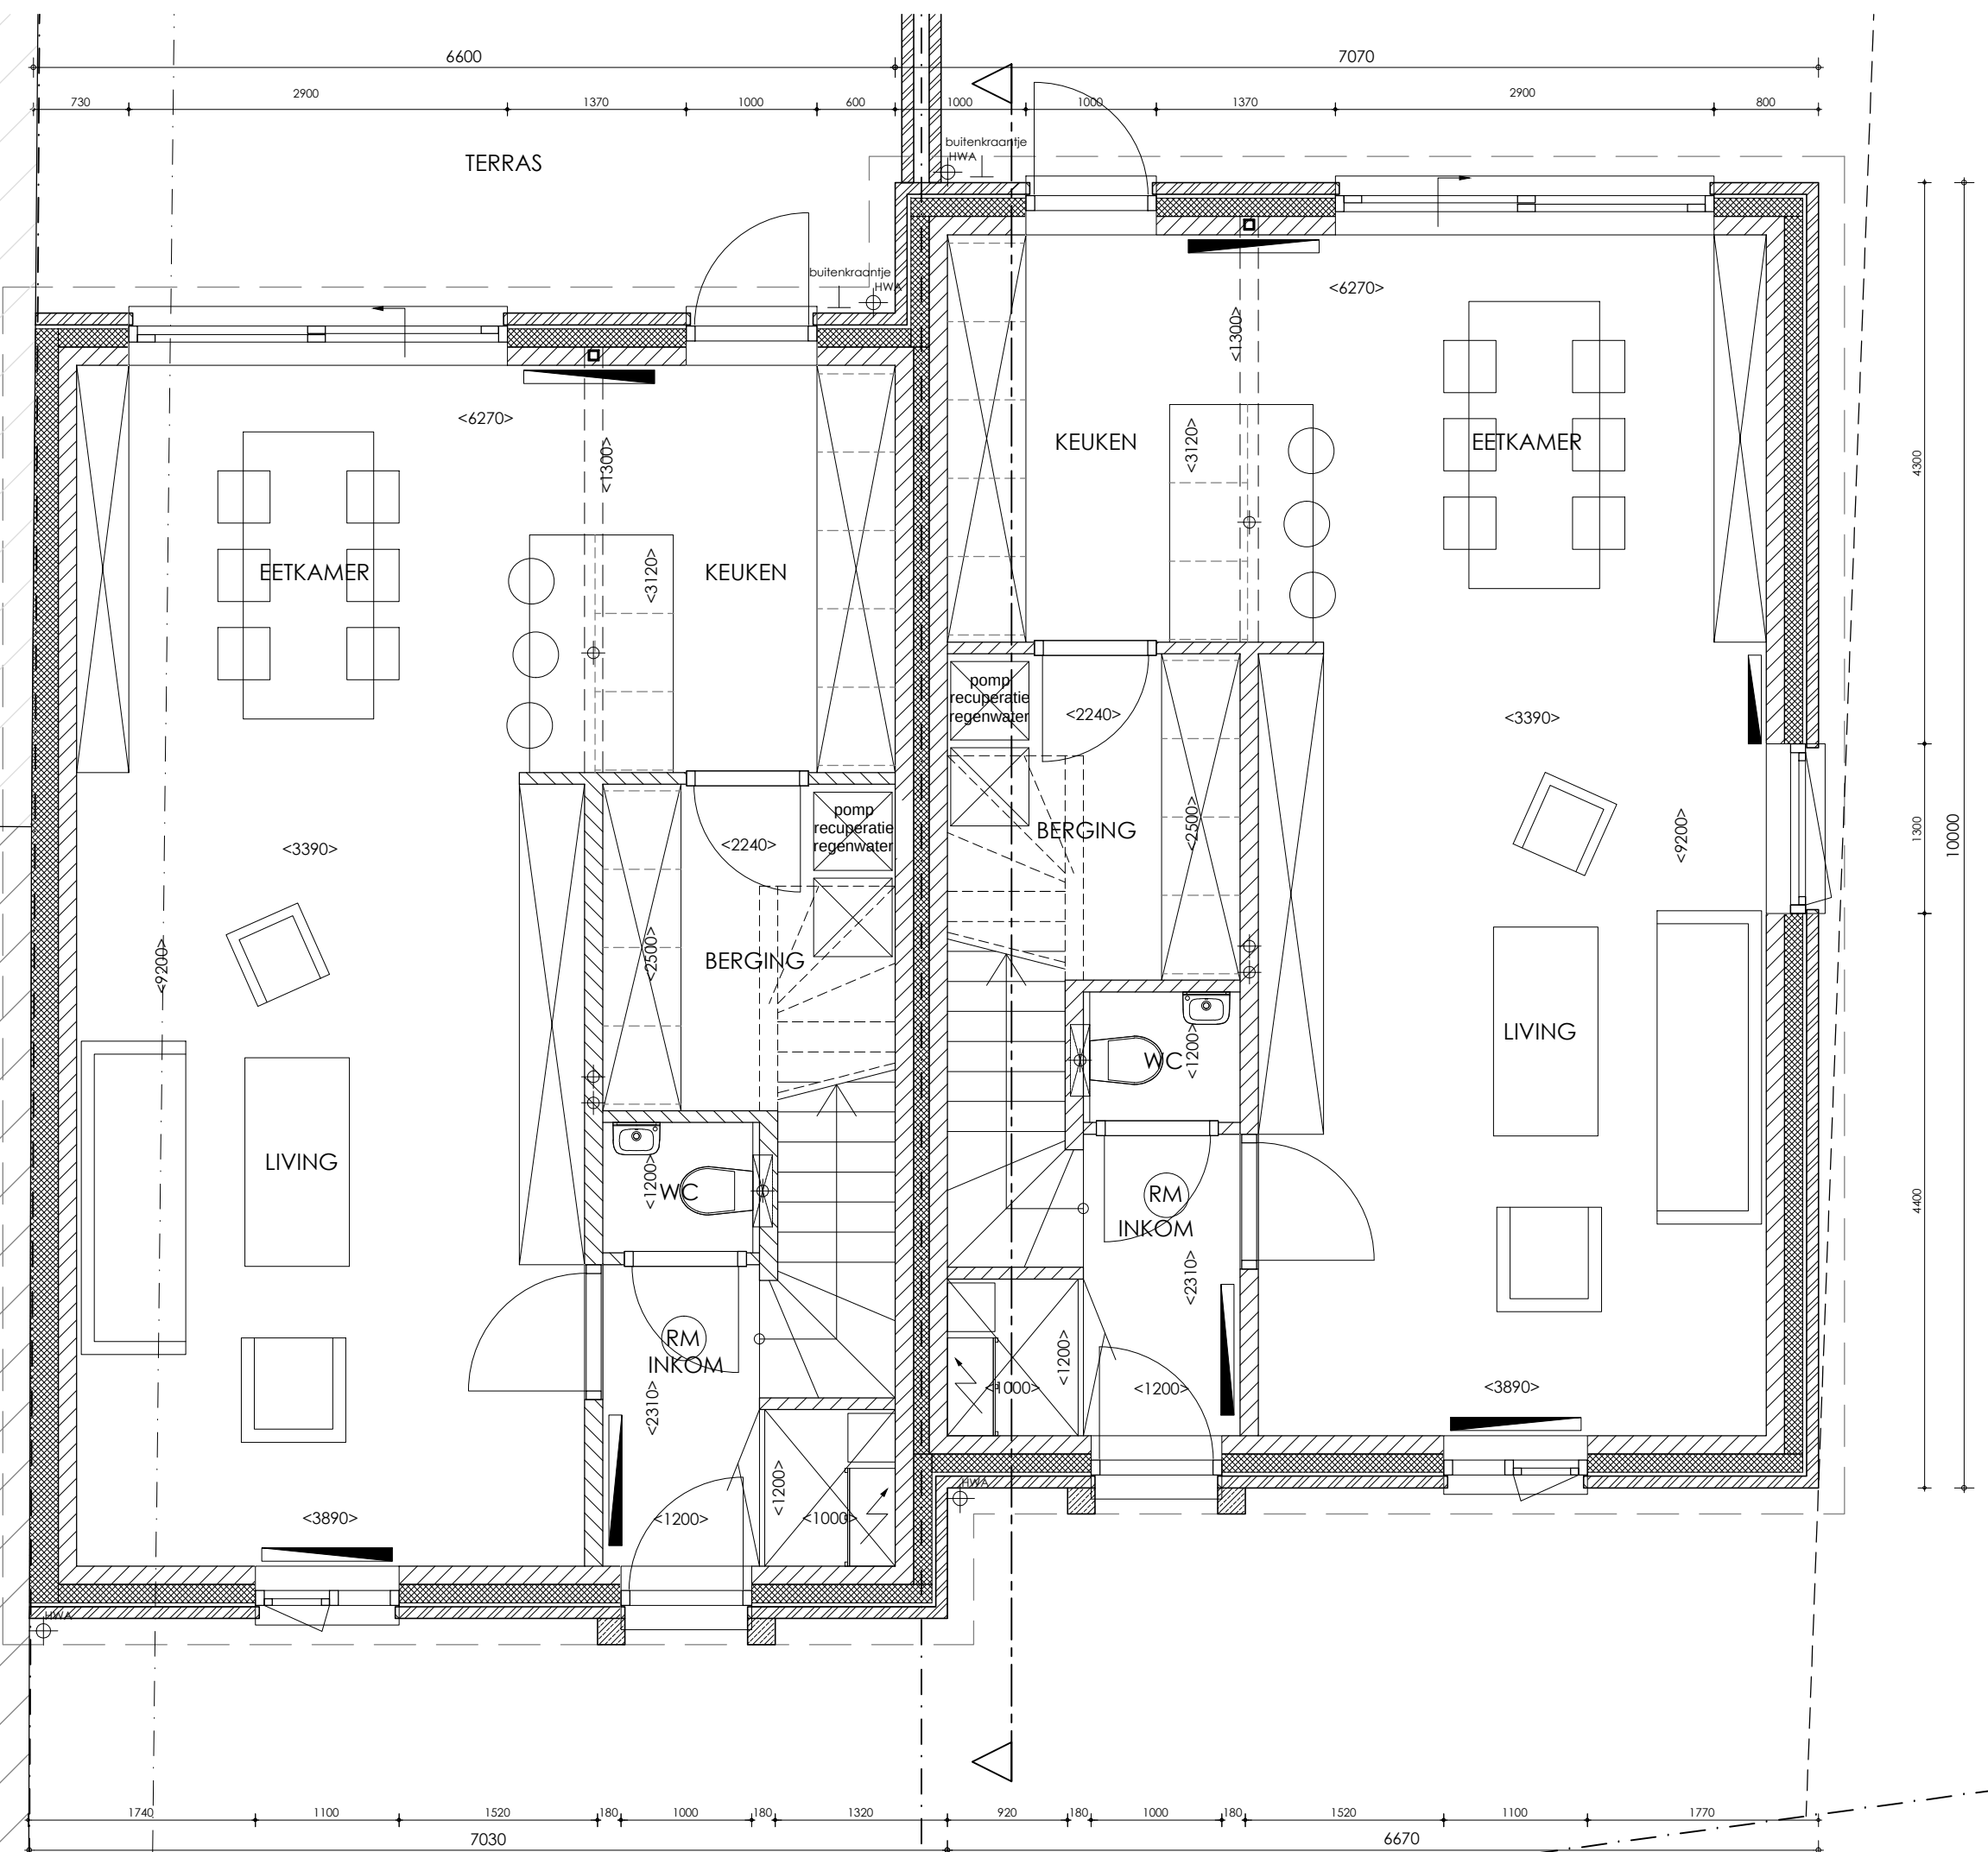


GELIJKVLOERS

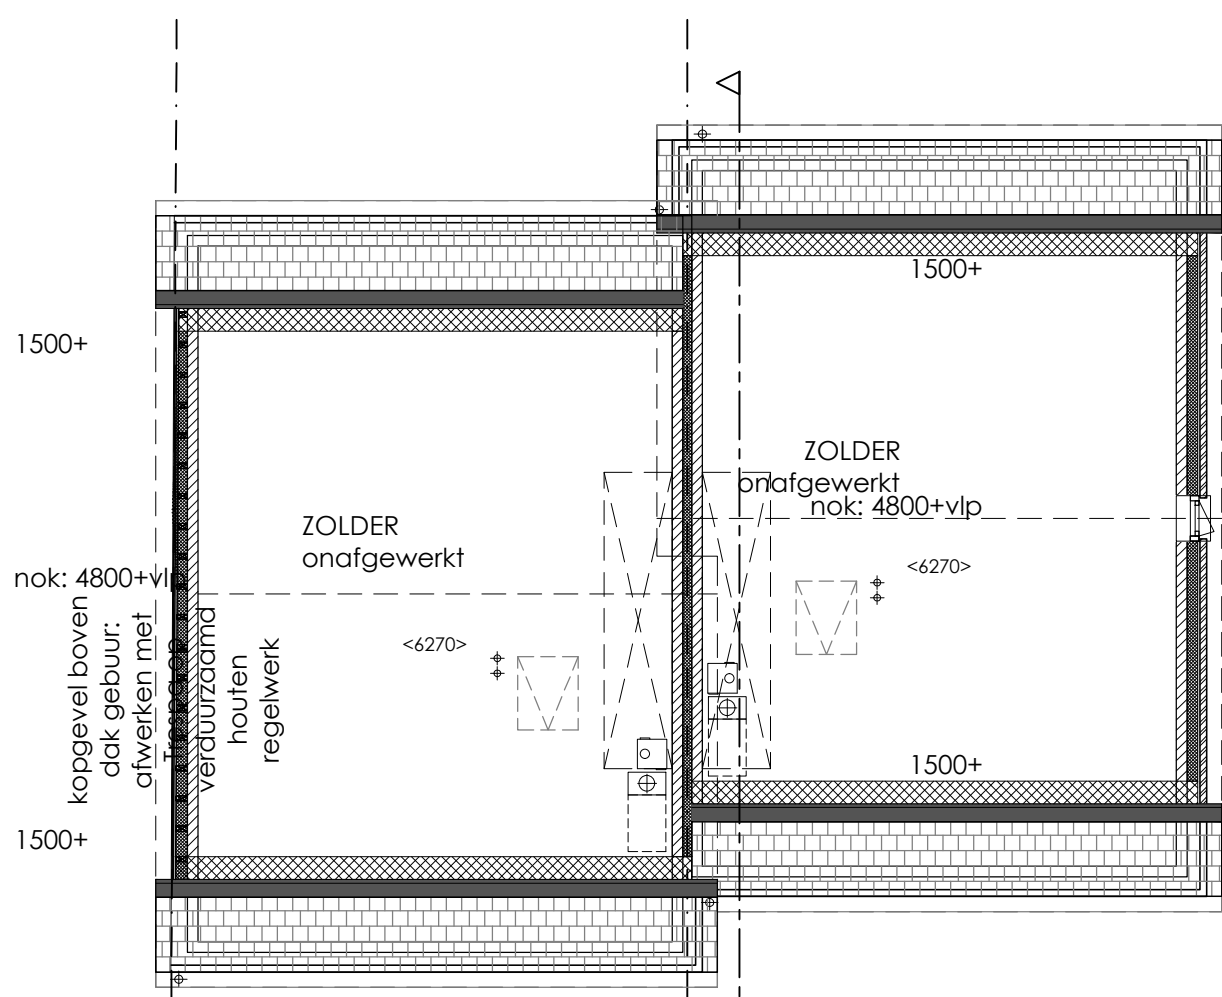


ZOLDER / DAKOPBOUW 1/100

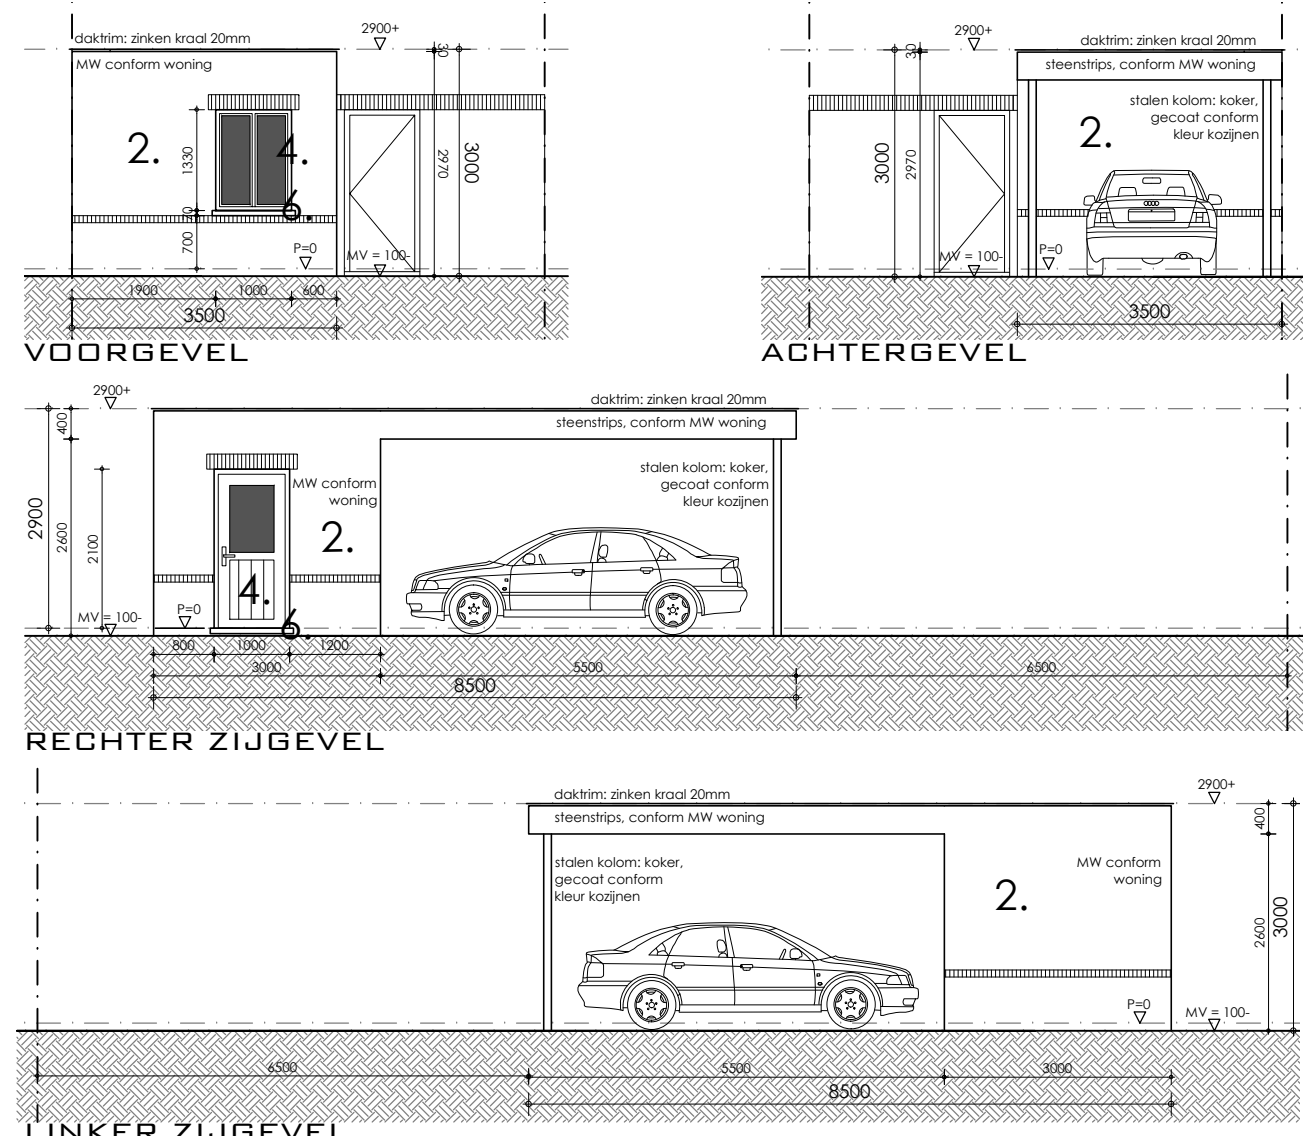


ACHTERBOUW: CARPORT & GARAGE

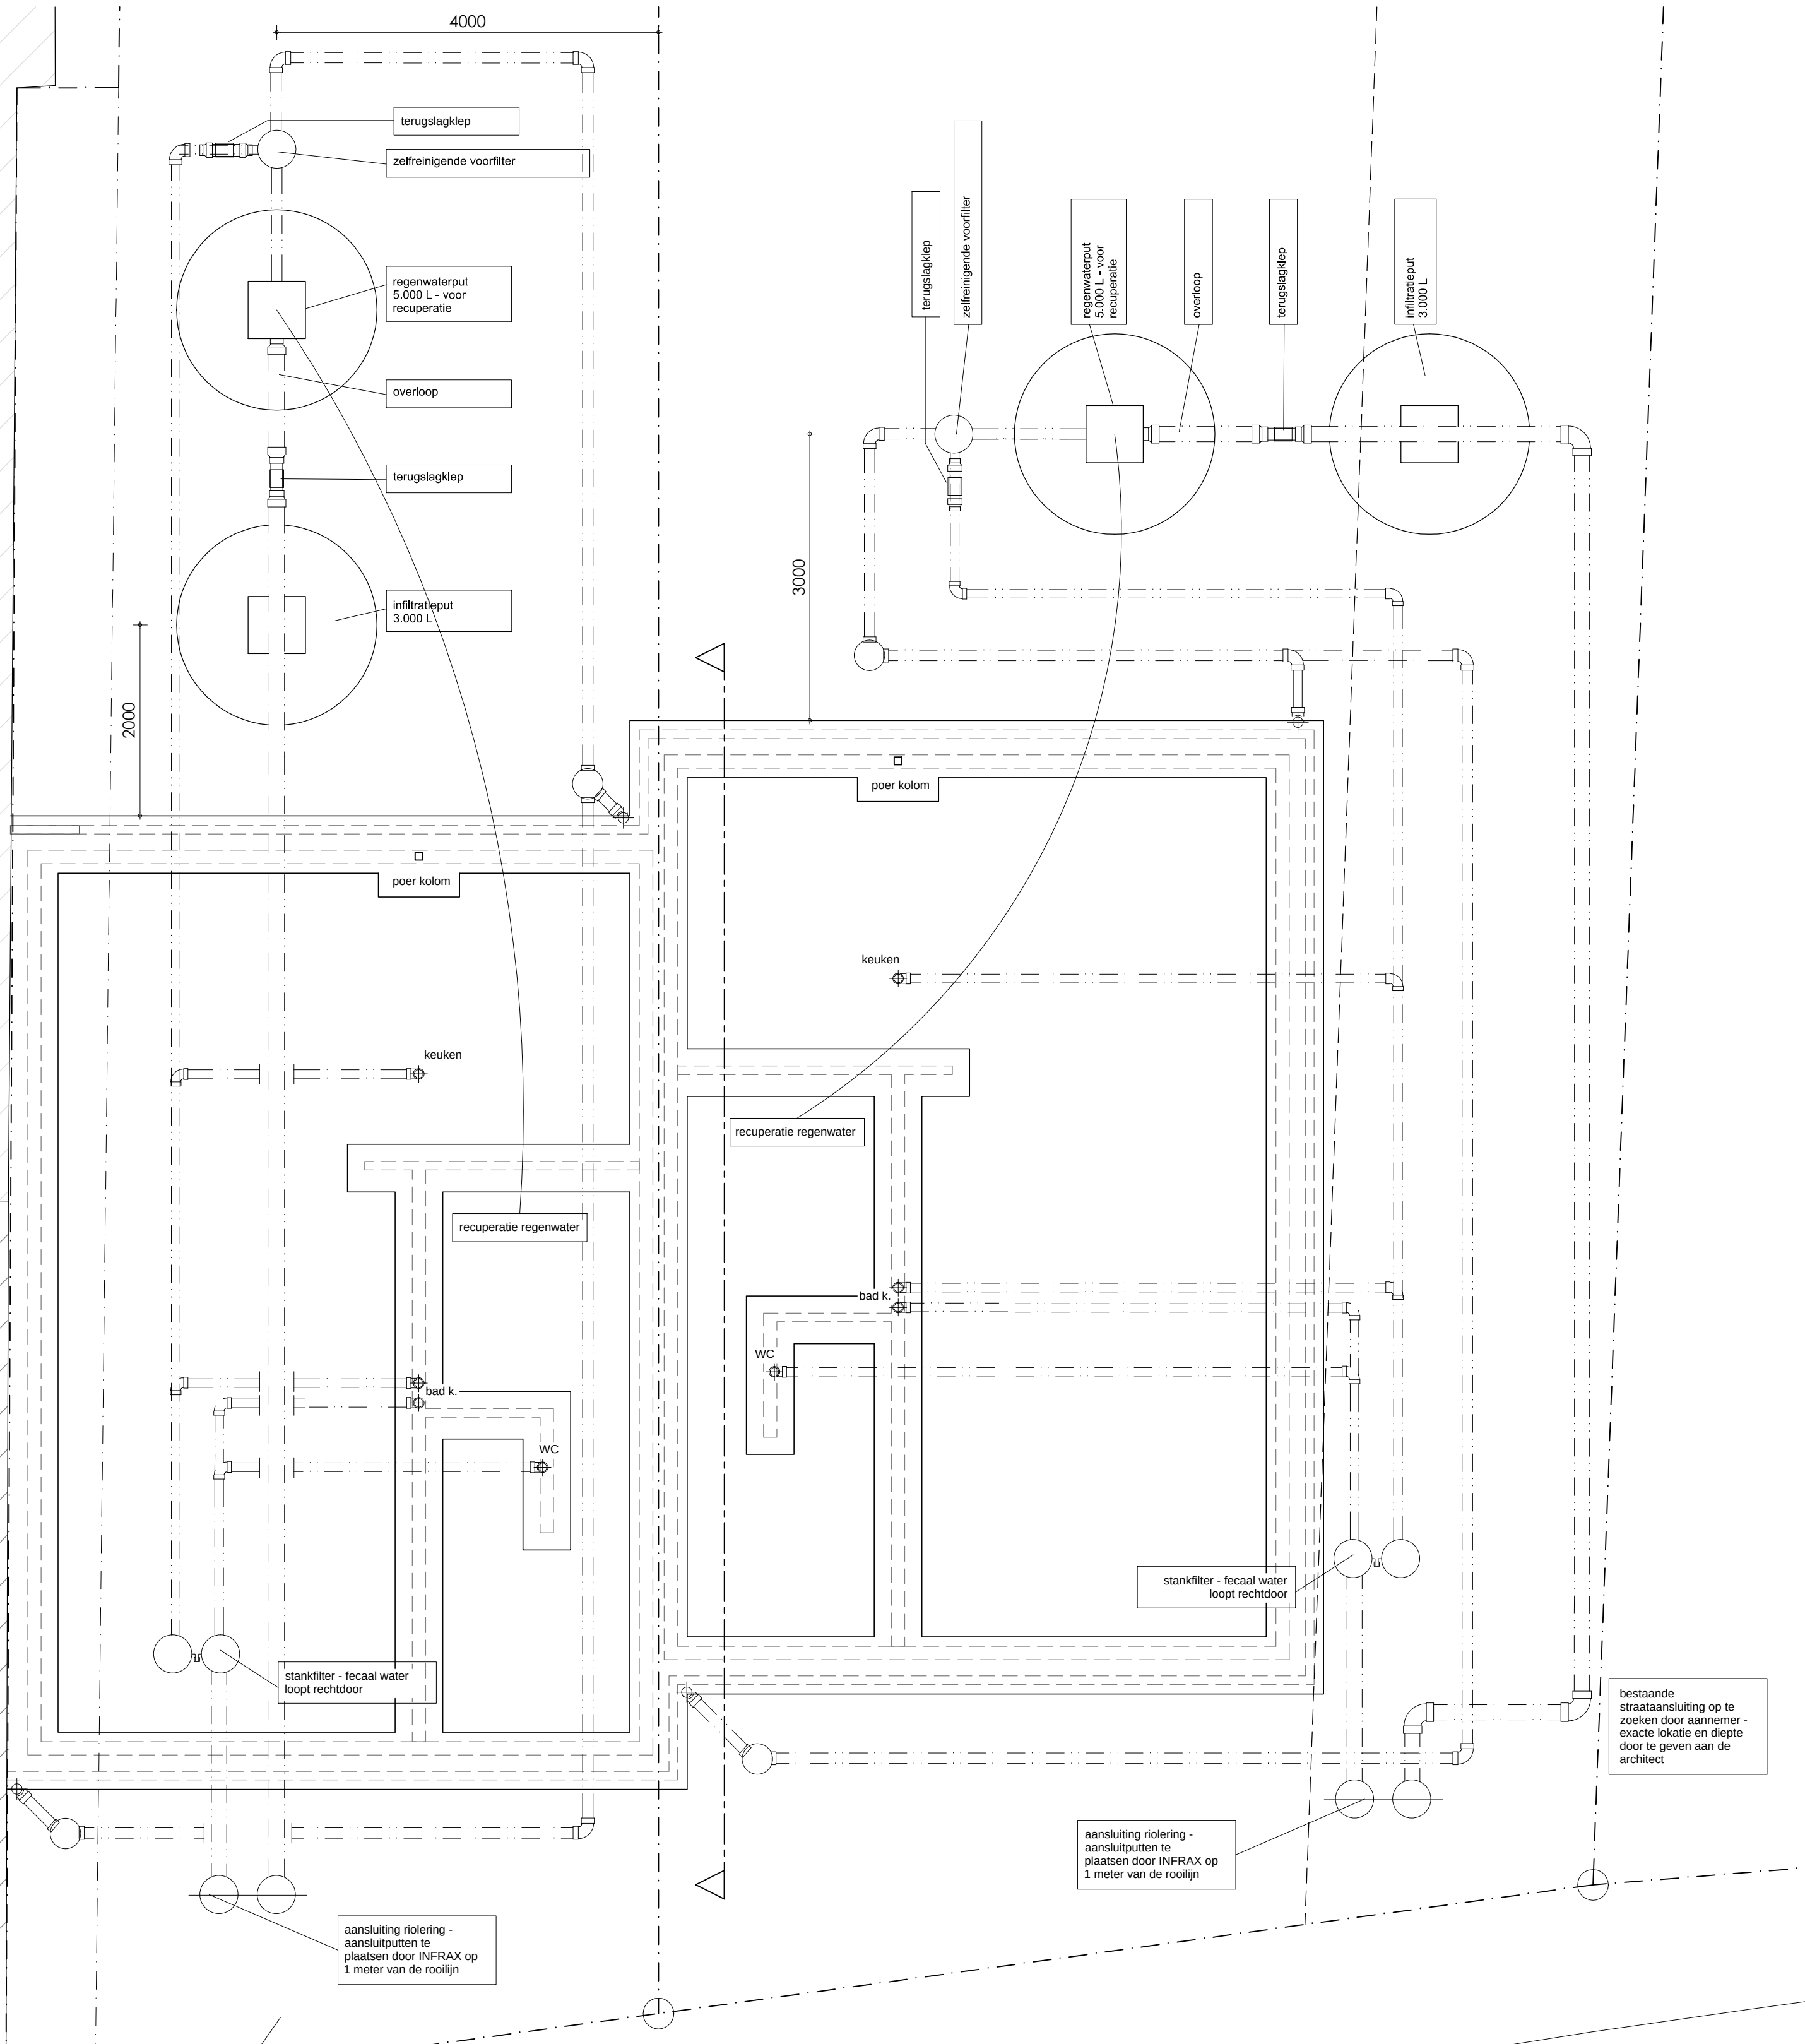

ONDERBOUW EN RIOLERING

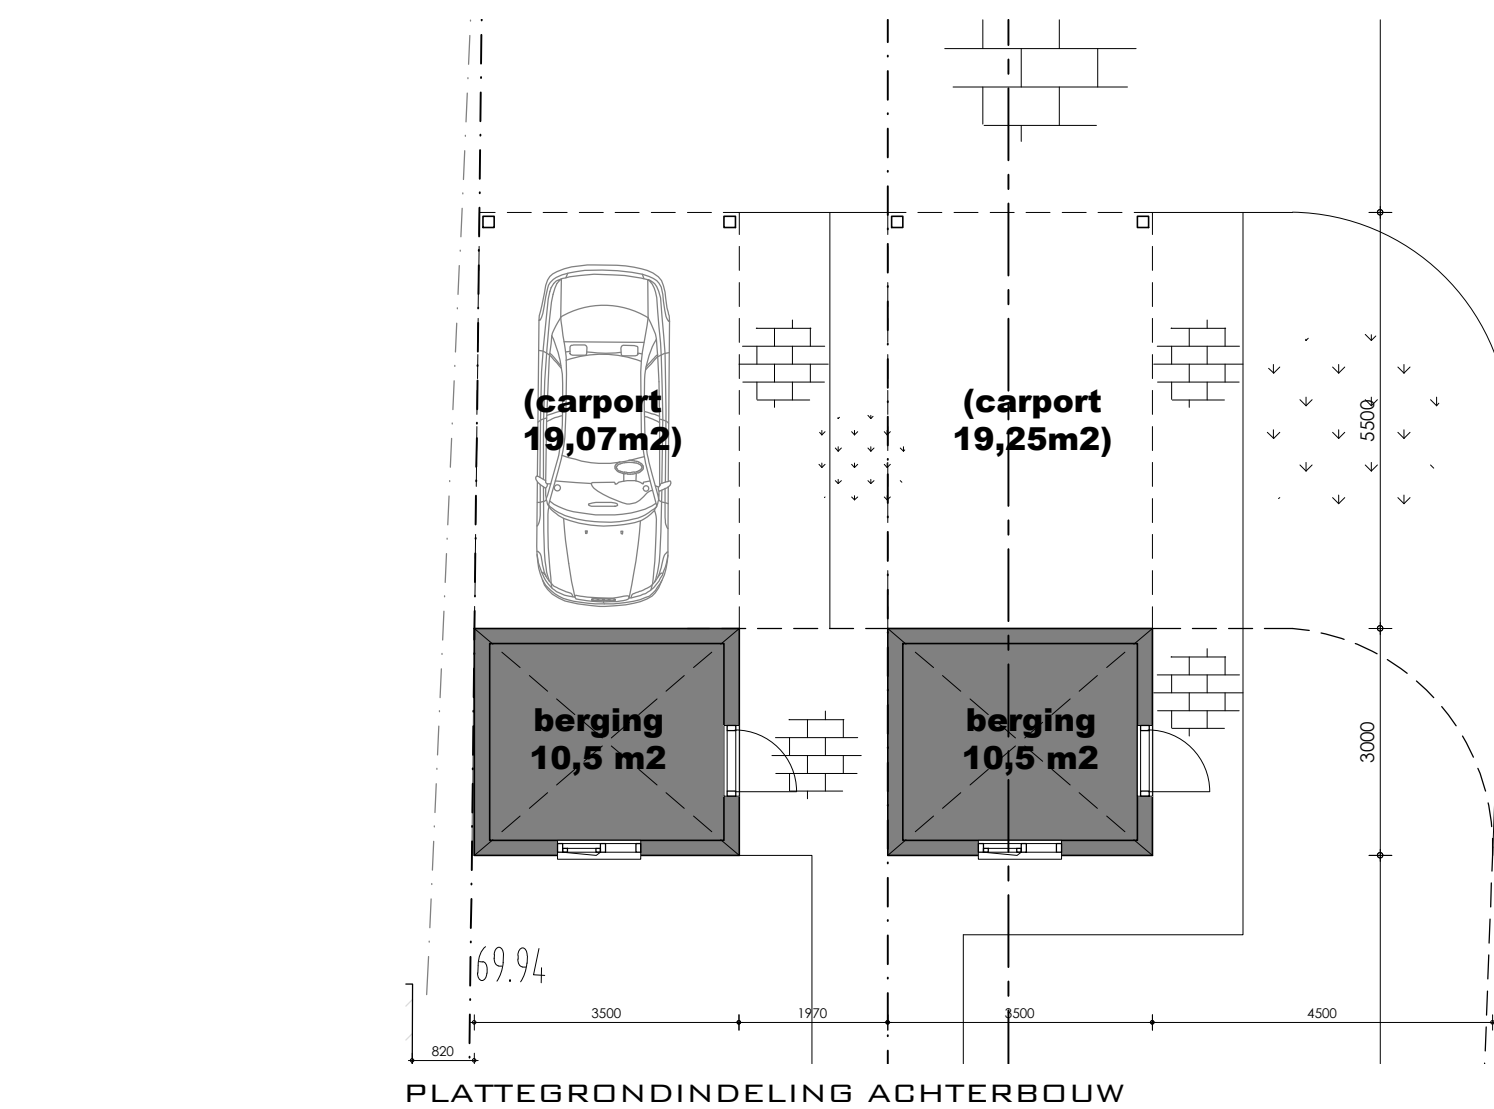

PLATEGRONDINDDELING ACHTERBOUW

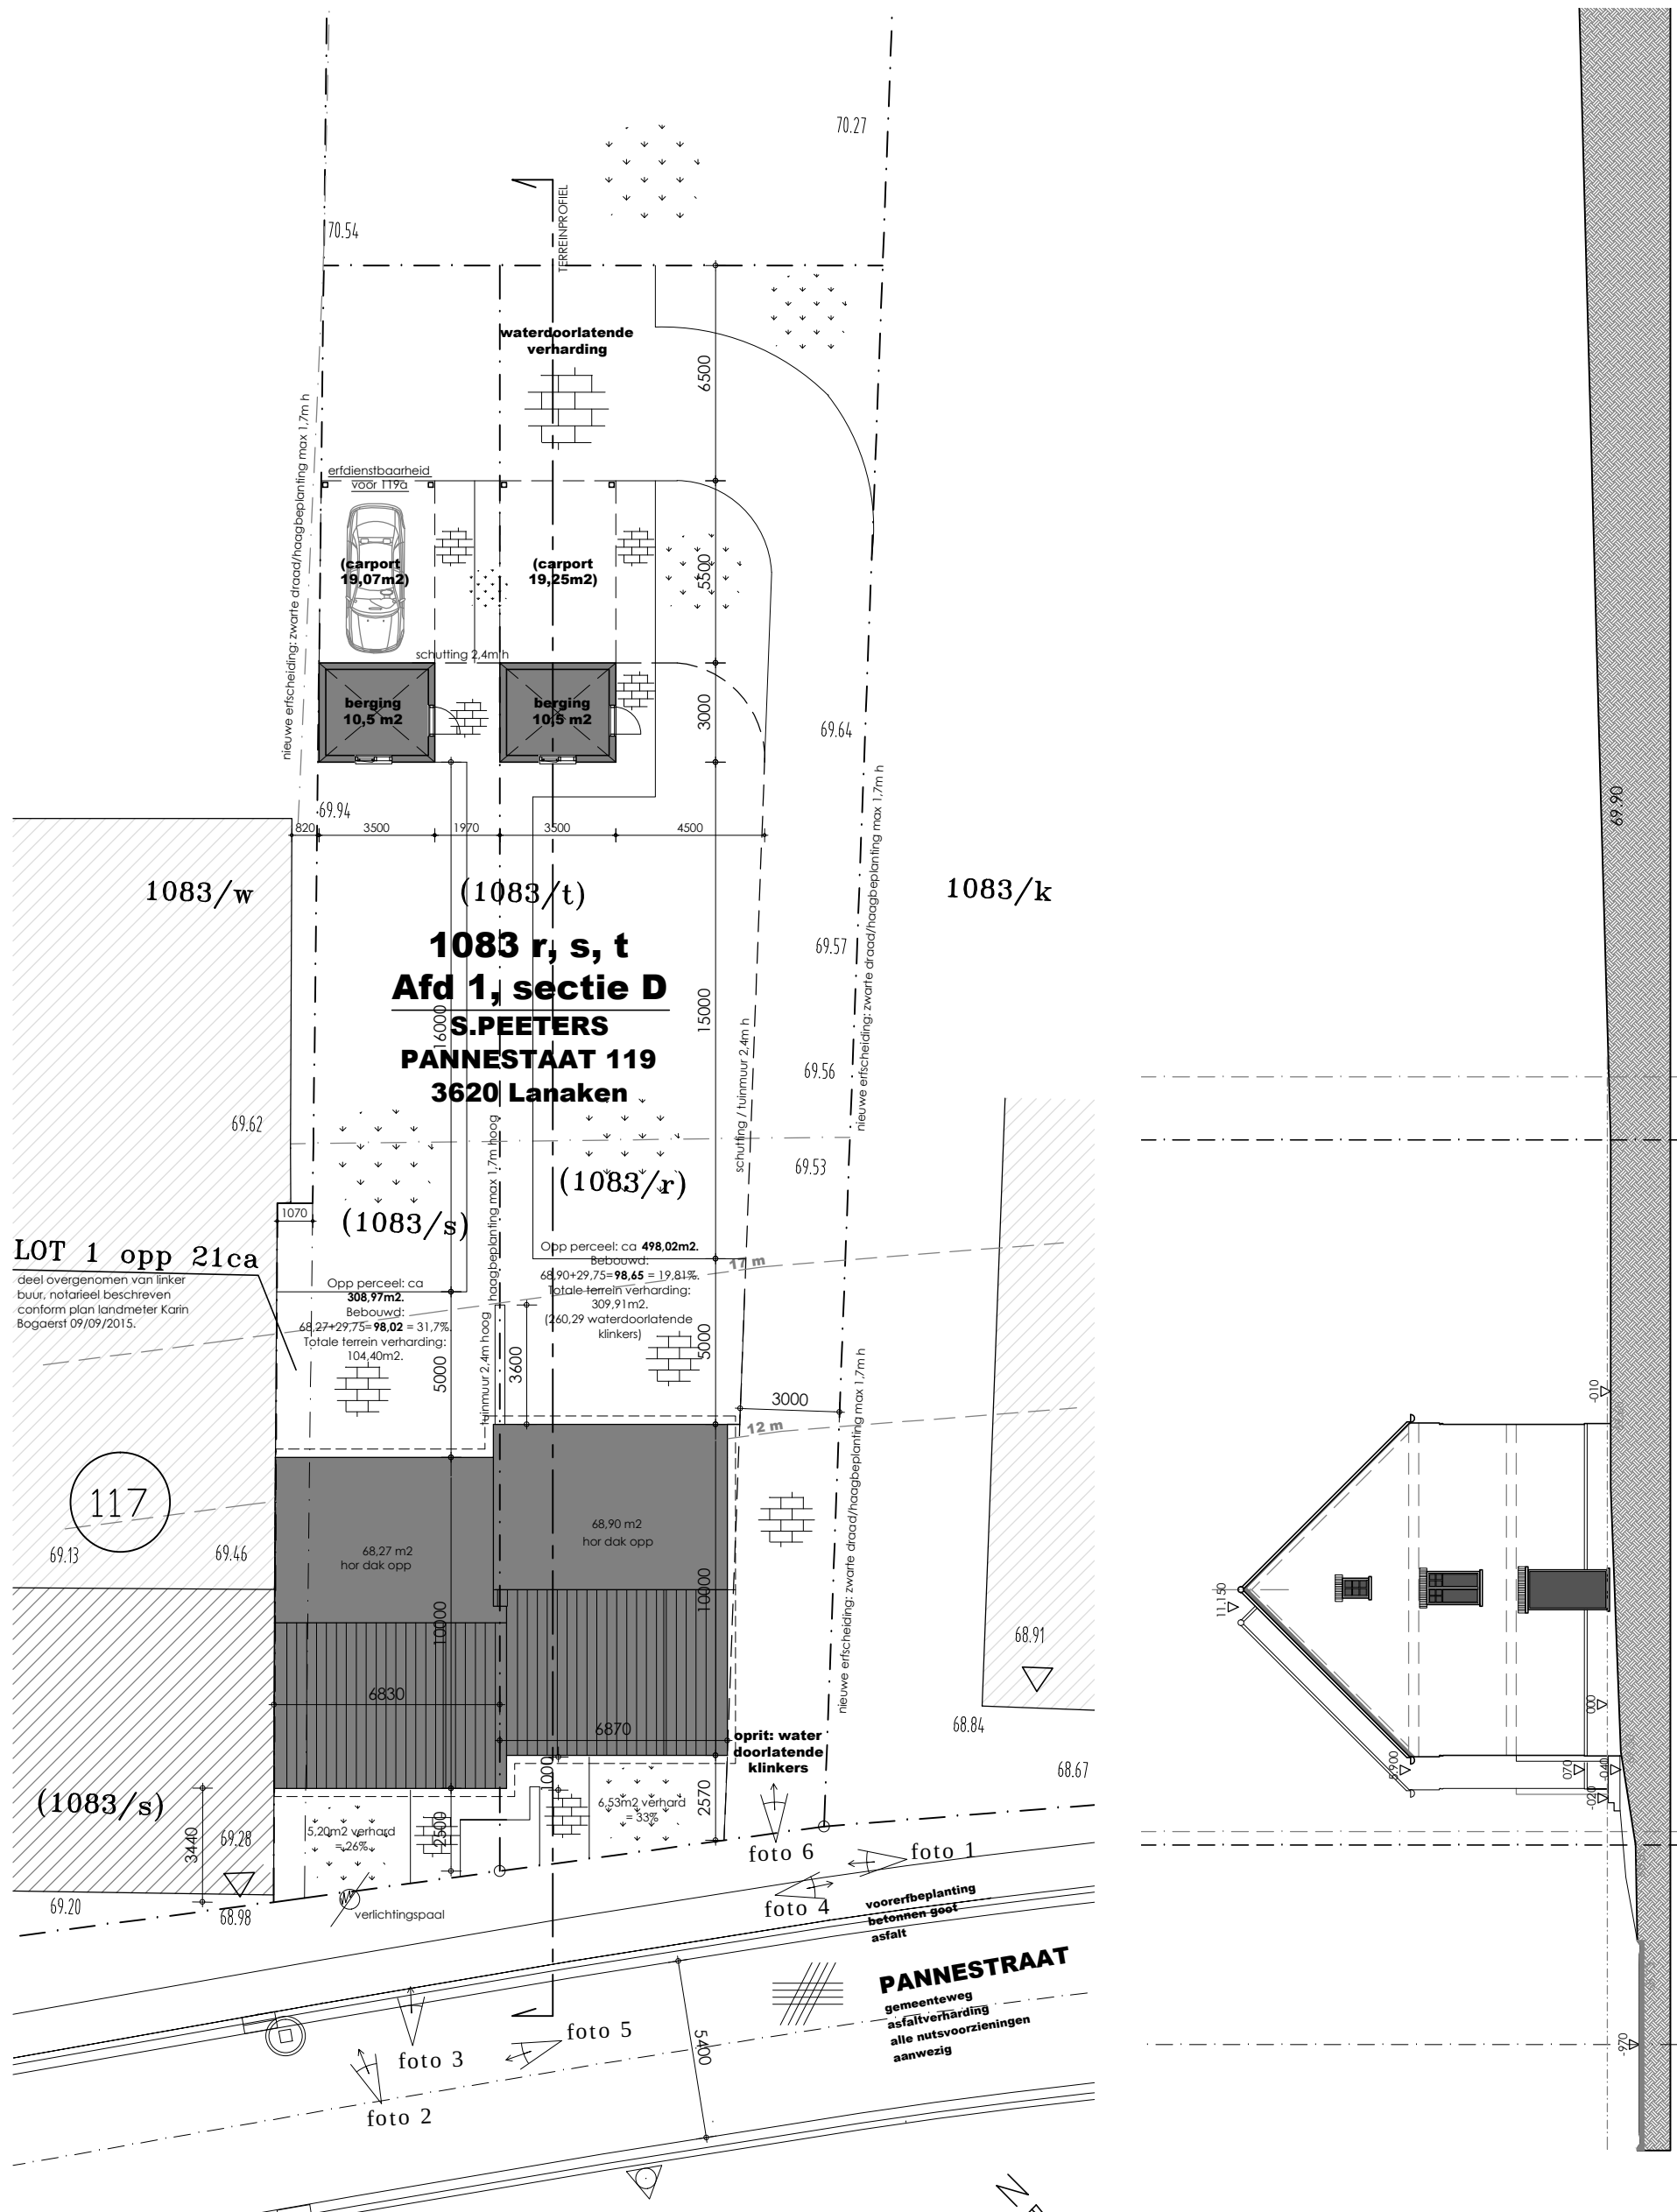

INPLANTINGSPLAN EN TERREINPROFIEL

LEGENDE PLANNEN

- RADIATOR
- CV INSTALLATIES
- E-INSTALLATIES / GASMETER
- ROOKMELDER

LEGENDE INPLANTINGSPLAN

- BESTAAND
- AF TE BREKEN
- GRENZEN BPA
- PERCEELSGRENZEN
- BESTRATING WATERDOORLATEND, AFWATERING VOORZIEN LANGS VERHARDING, OPPERVLAKTE NIET OPGENOMEN IN REGENWATERAANSTIPLIJST
- ASFALTVERHARDING
- BETONVERHARDING
- GRASBERM

LEGENDA MATERIELEN

- dakpan antraciet: gekromd (traditioneel)
- gevelsteen: rood / lichtbruin
- cementering: lichtgrijs
- buitenschrijfwerk: antraciet / grijs donker
- goten en regenwaterafvoeren: zink
- beton/natuursteen licht grijs (conform cementering)

gezien en akkoord bevonden door de bureu:

(naam en handtekening)

BOUWAANVRAAG

Dhr en Mevr Peeters - Lambrigts
Pannestraat 218
opdrachtgever

Pannestraat 119
3620 Lanaken
werfadres Afd 1, Sectie D, nr 1083 r-s-t

opdracht afbraak woning en bouw van
gesloten en halfopen woning

inhoud plan inplantingsplan 1/200
gevels 1/100
plannen 1/50
snede 1/50

datum 24/06/2015
wijz A) 14/09/2015