



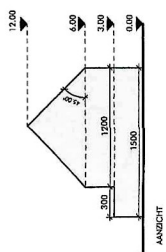

Implantingsplan
1 : 250

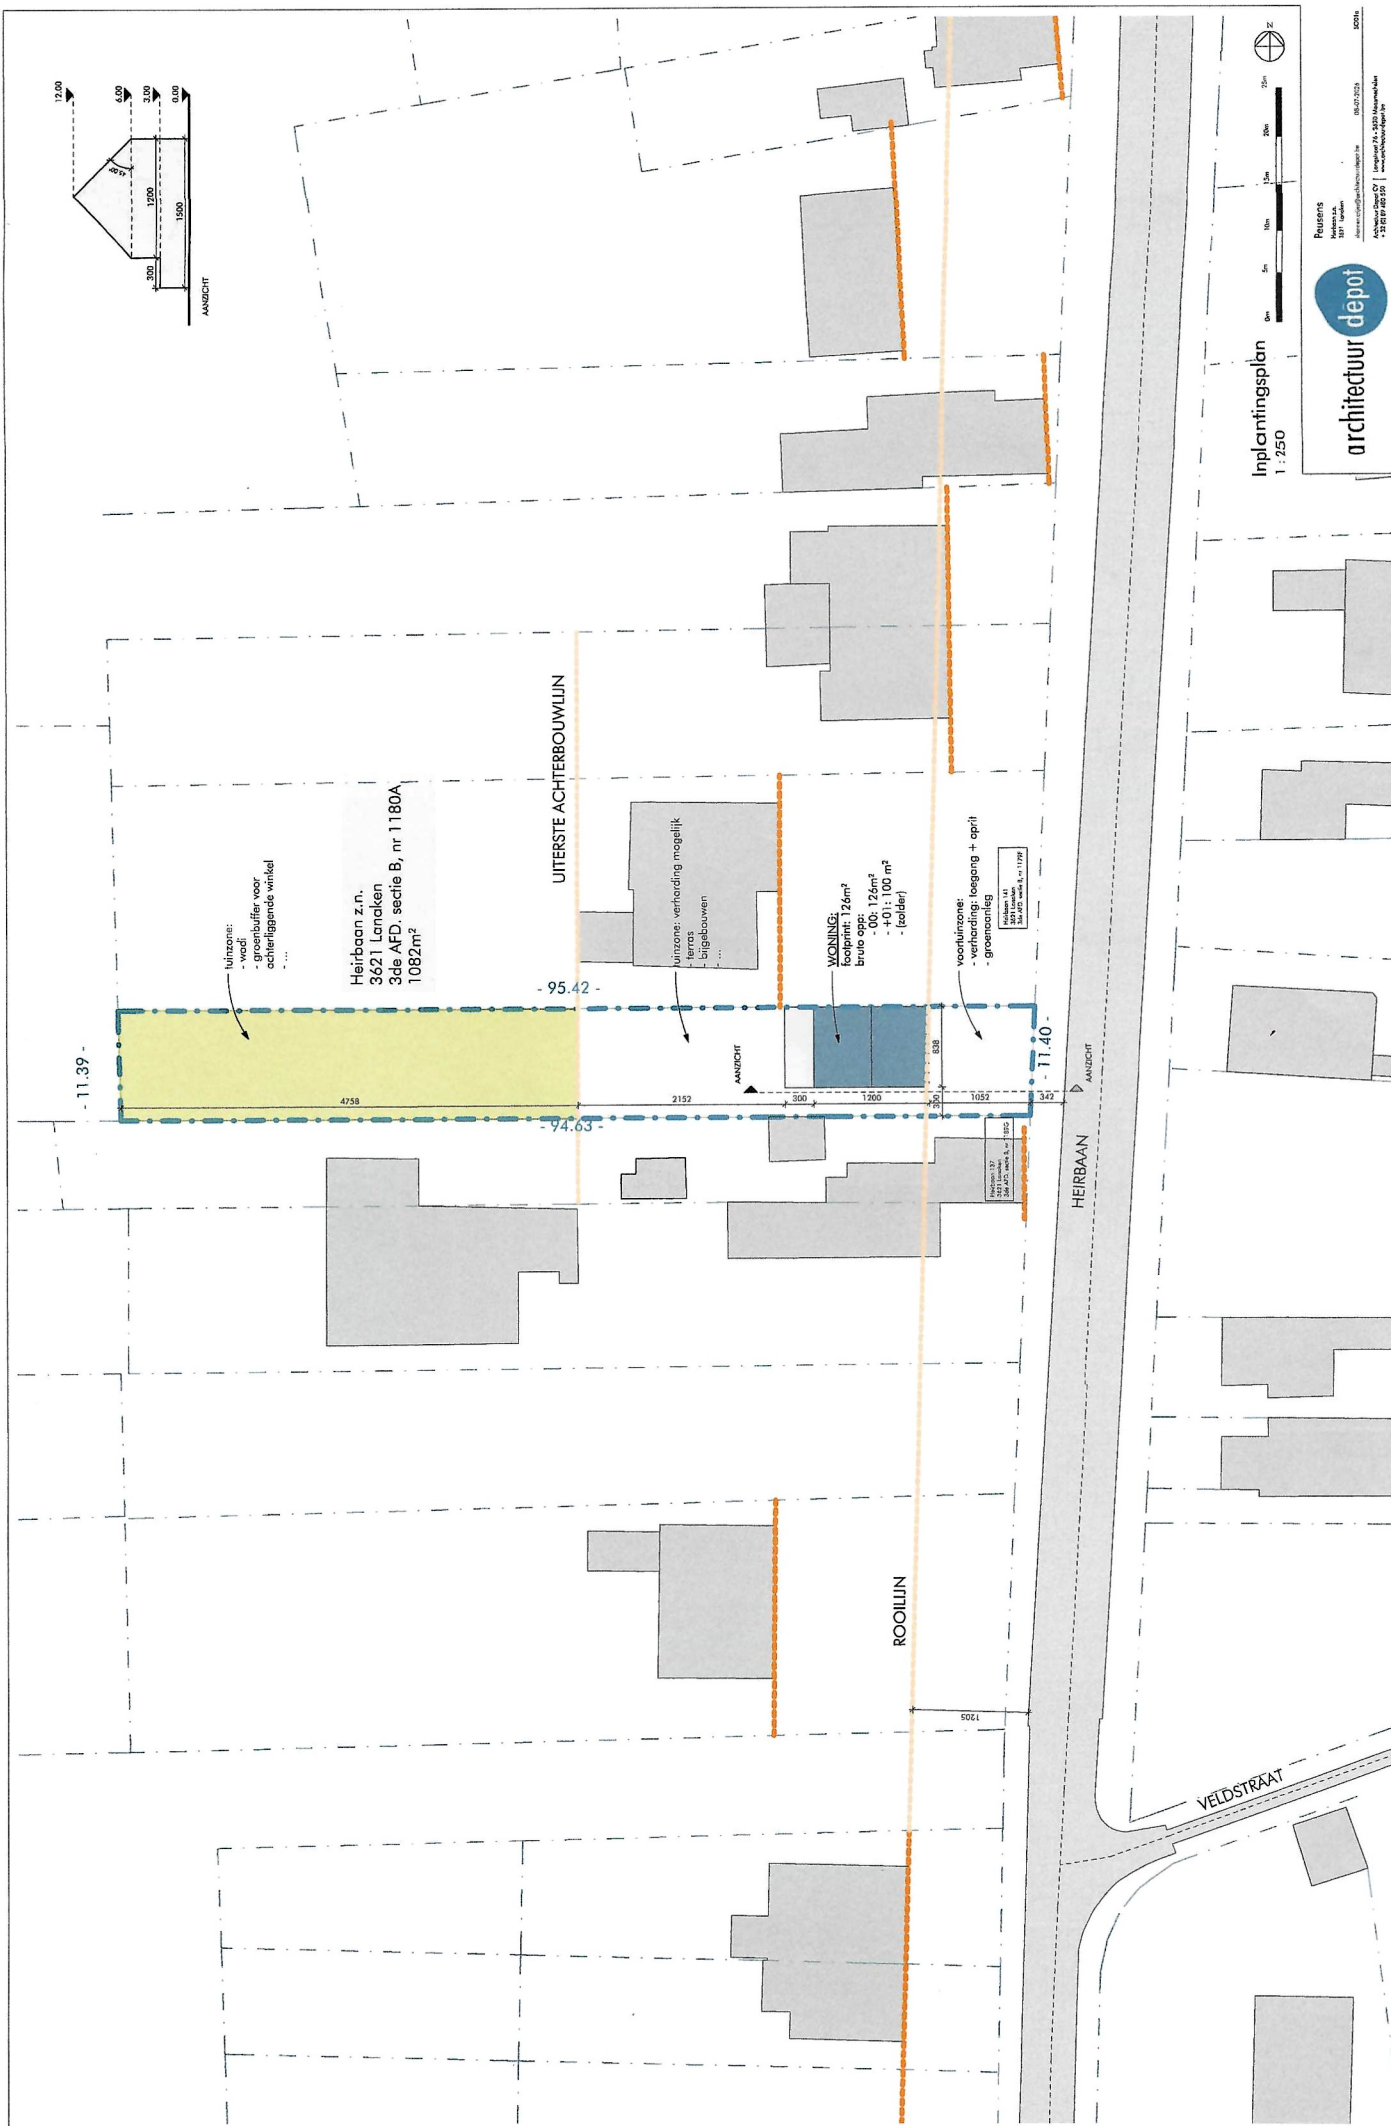

Peusens
Verbeke 2A
65311 Londen

Information: 08-07-2026