



INPLANTING : Schaal 1/500
 GEMEENTE BOORSELEN - KOTEM
 sectie B n° 346 1/4


MATERIALEN:
 DAK : ZWARTE AZBEST LEIET
 GEVELS : RODE BEZARDE RINGOEFENBRICKEN
 PLINT : IDEM - ZWARTE VOEG.

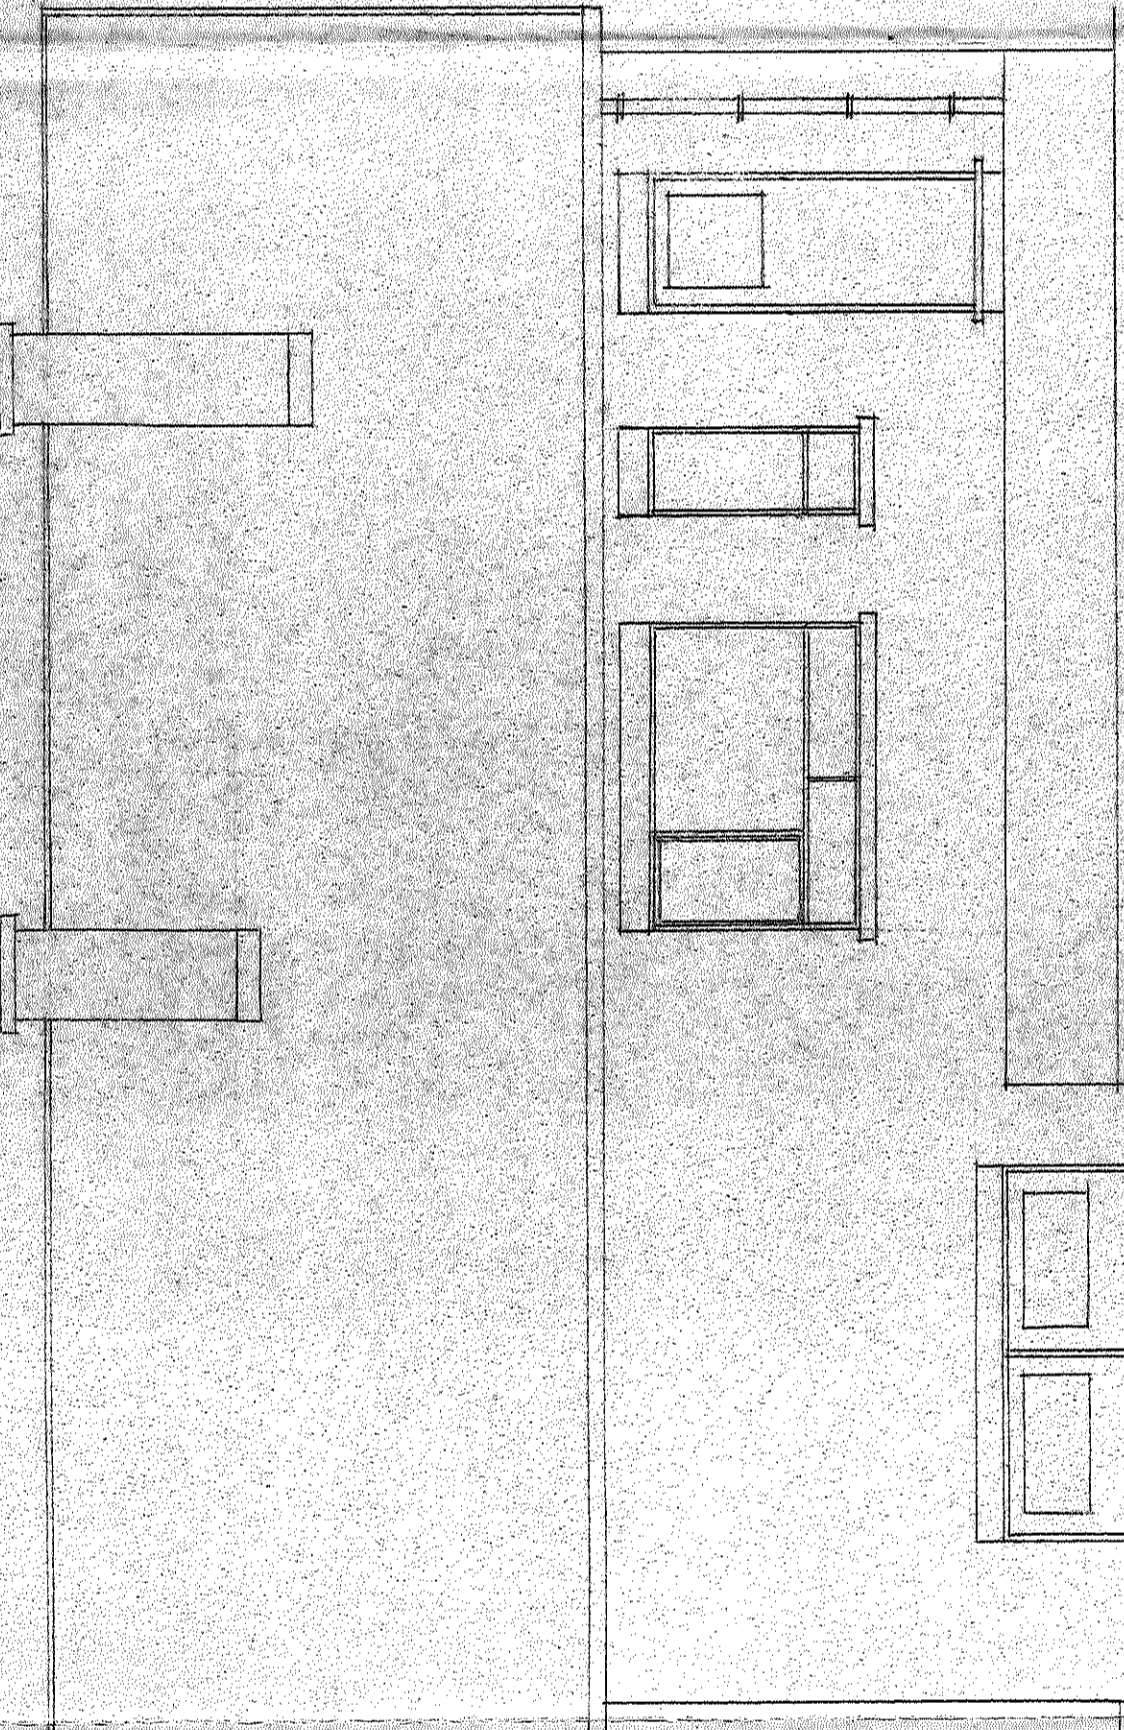


ACHTERGEVEL

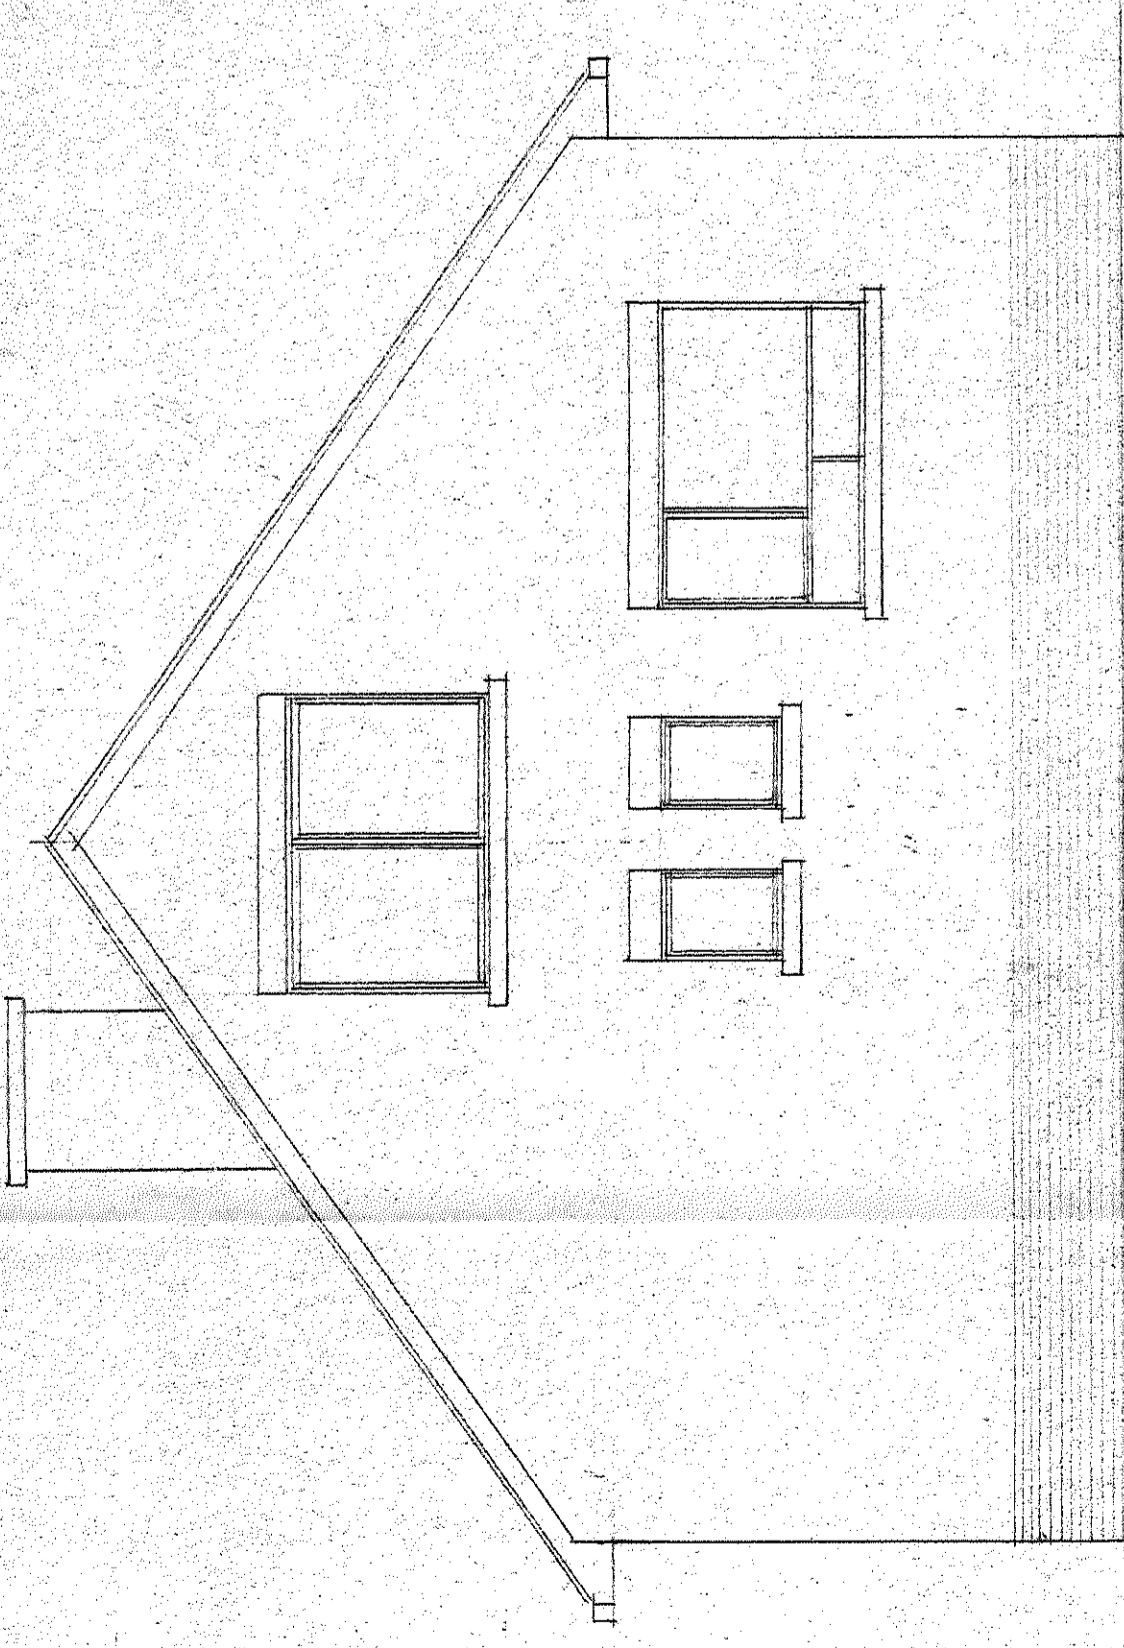


LINKERZIJGEVEL

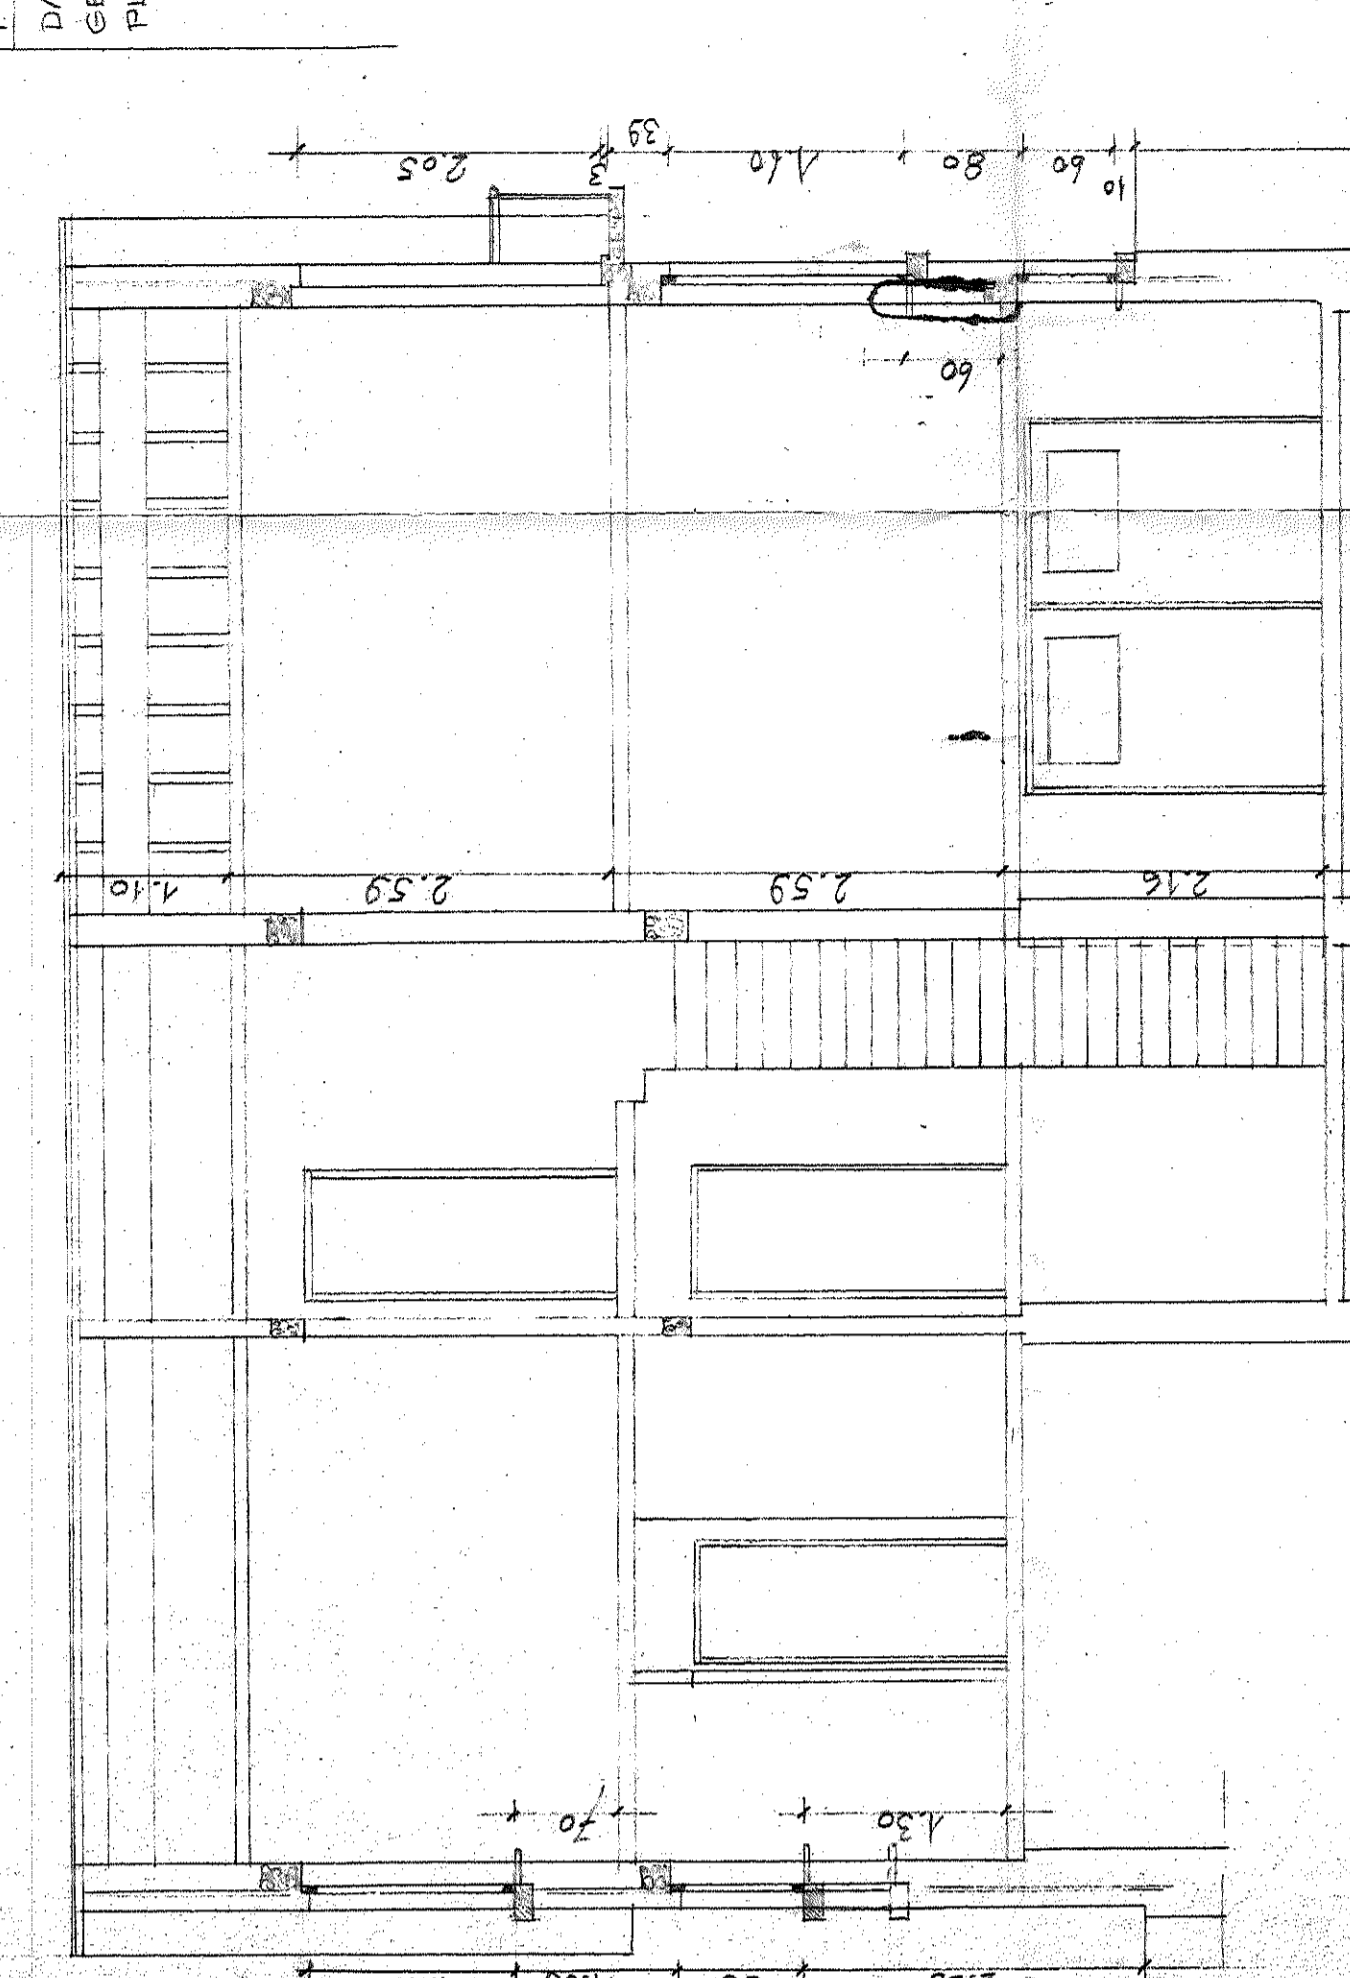


VOERGEVEL

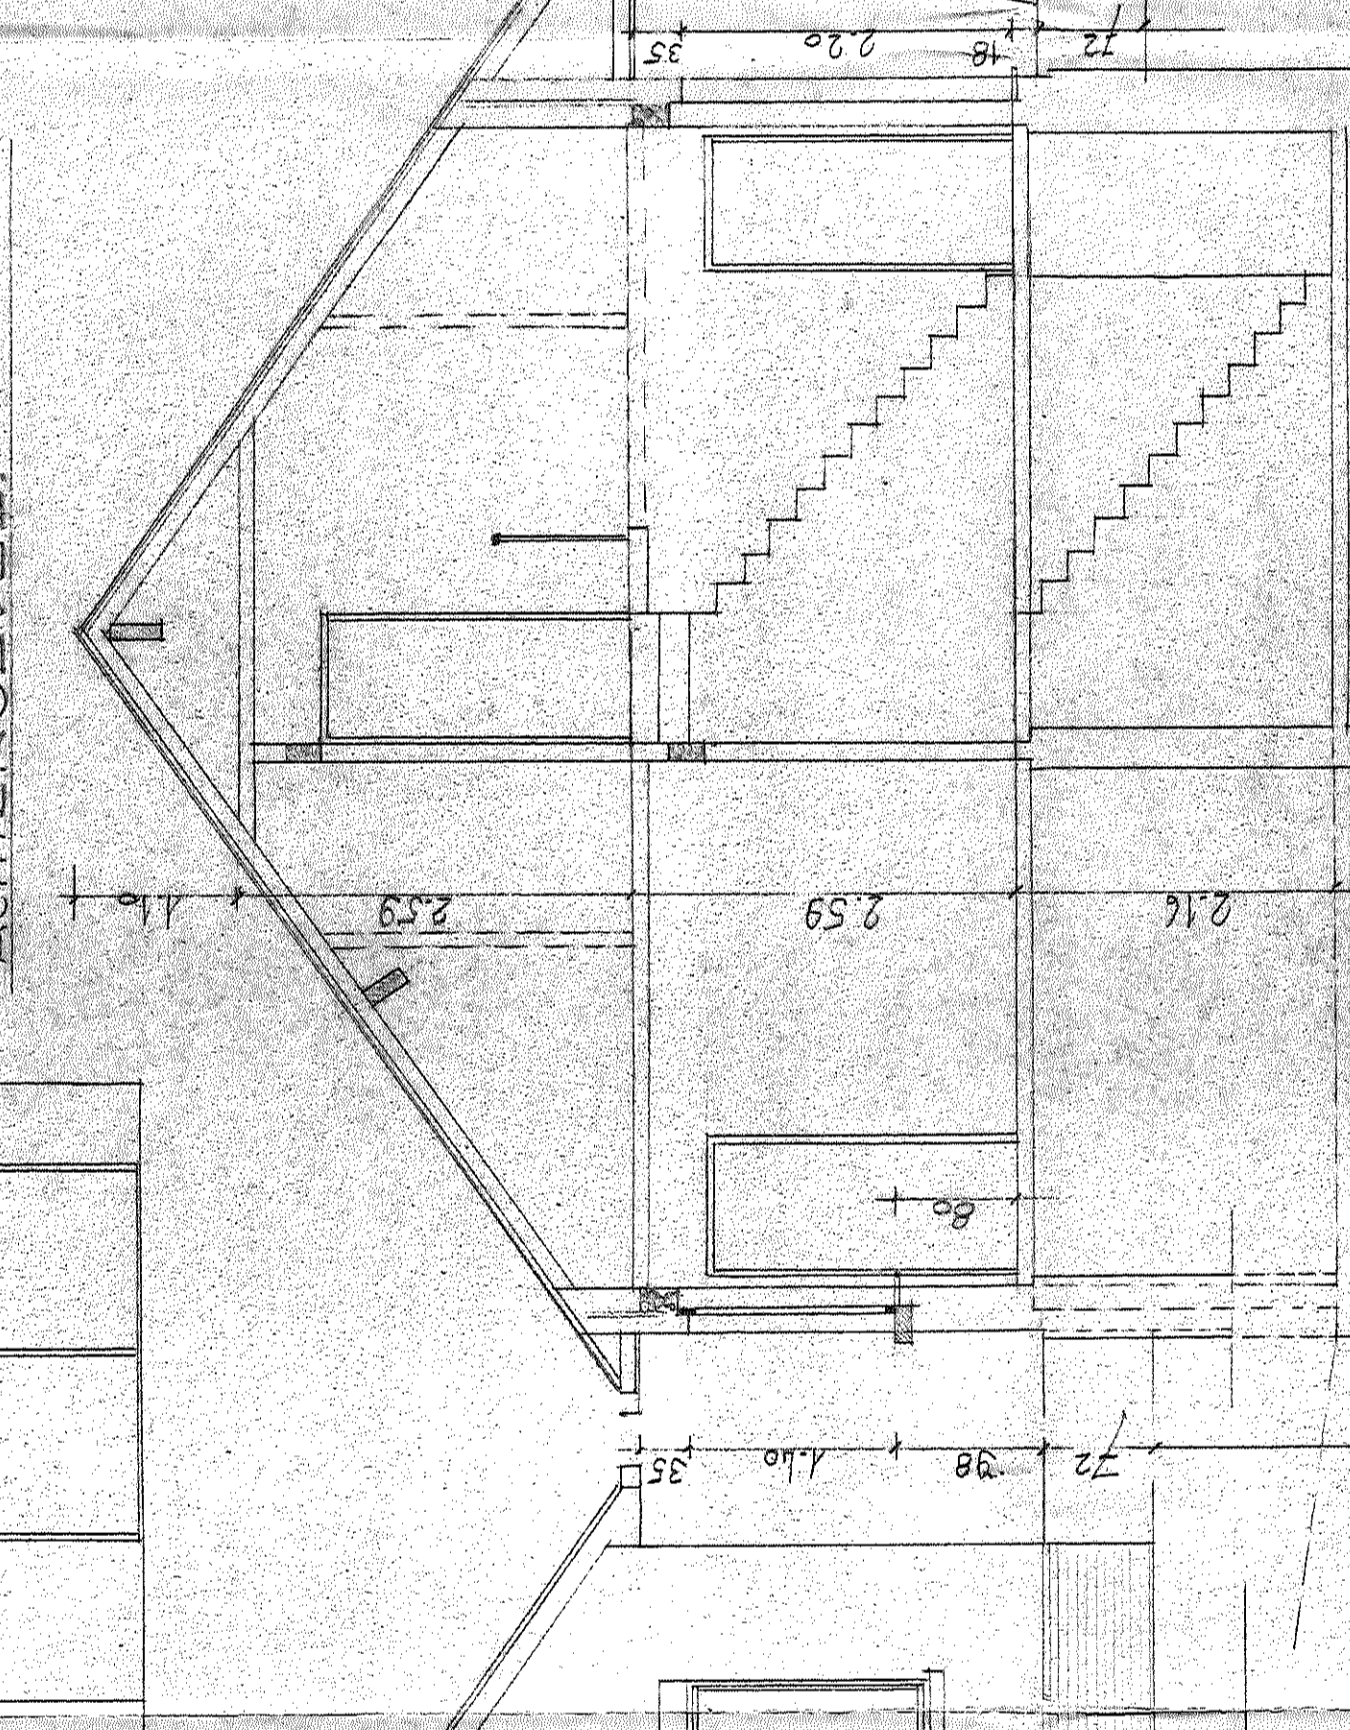


RECHTERZIJGEVEL

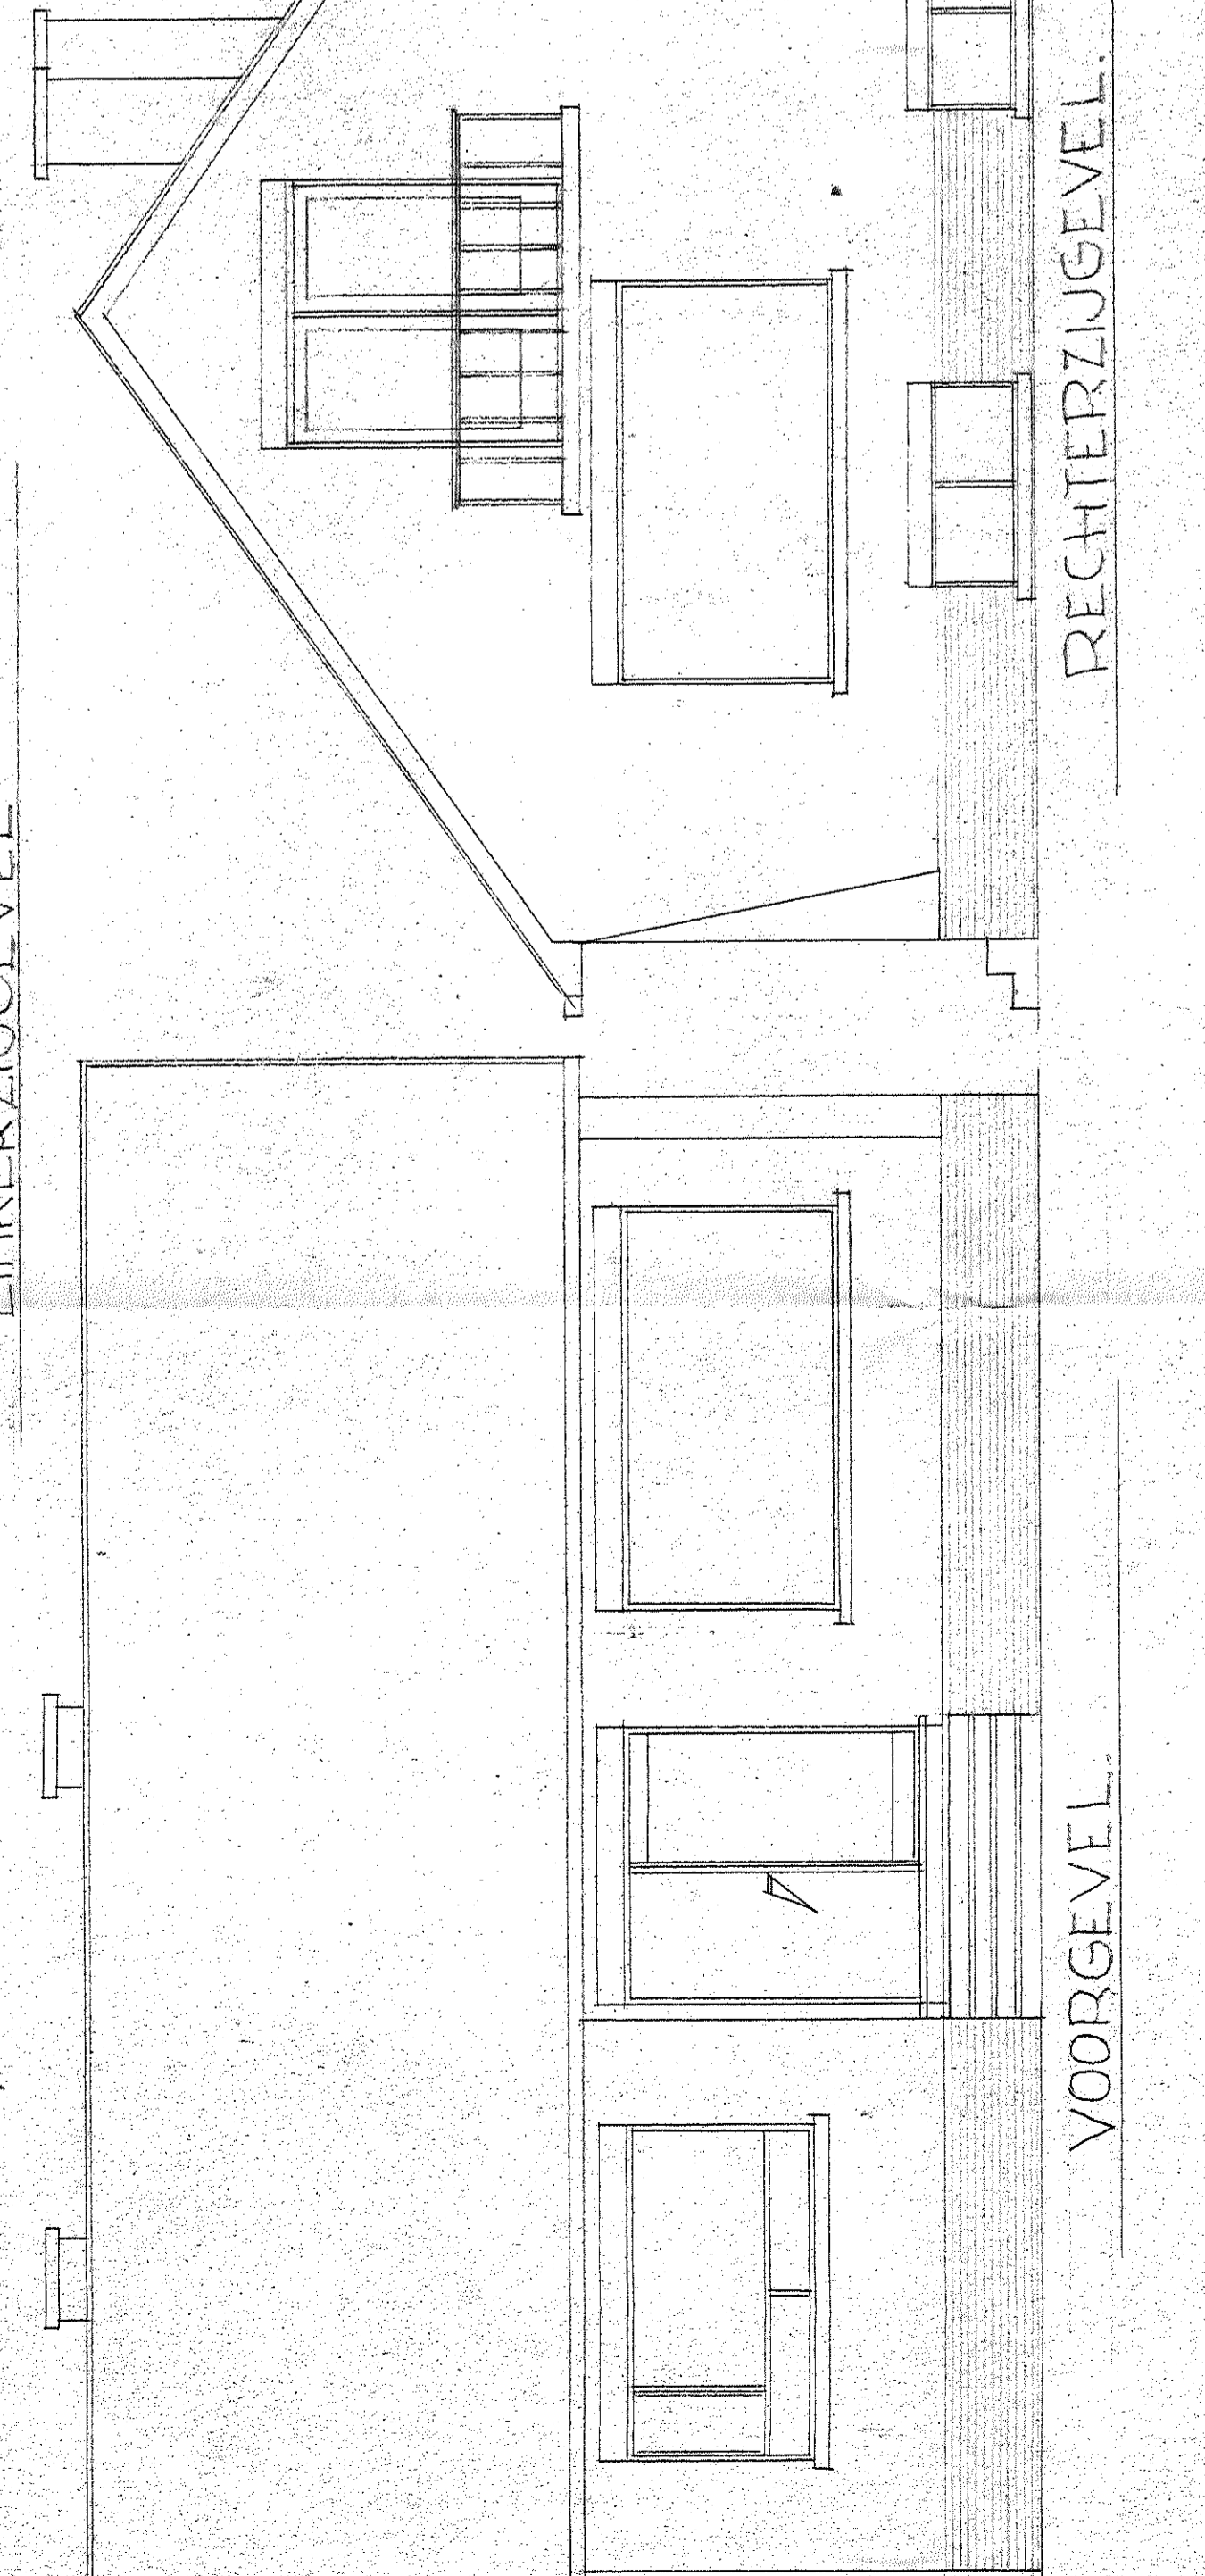


DOORSTIJD: A-B

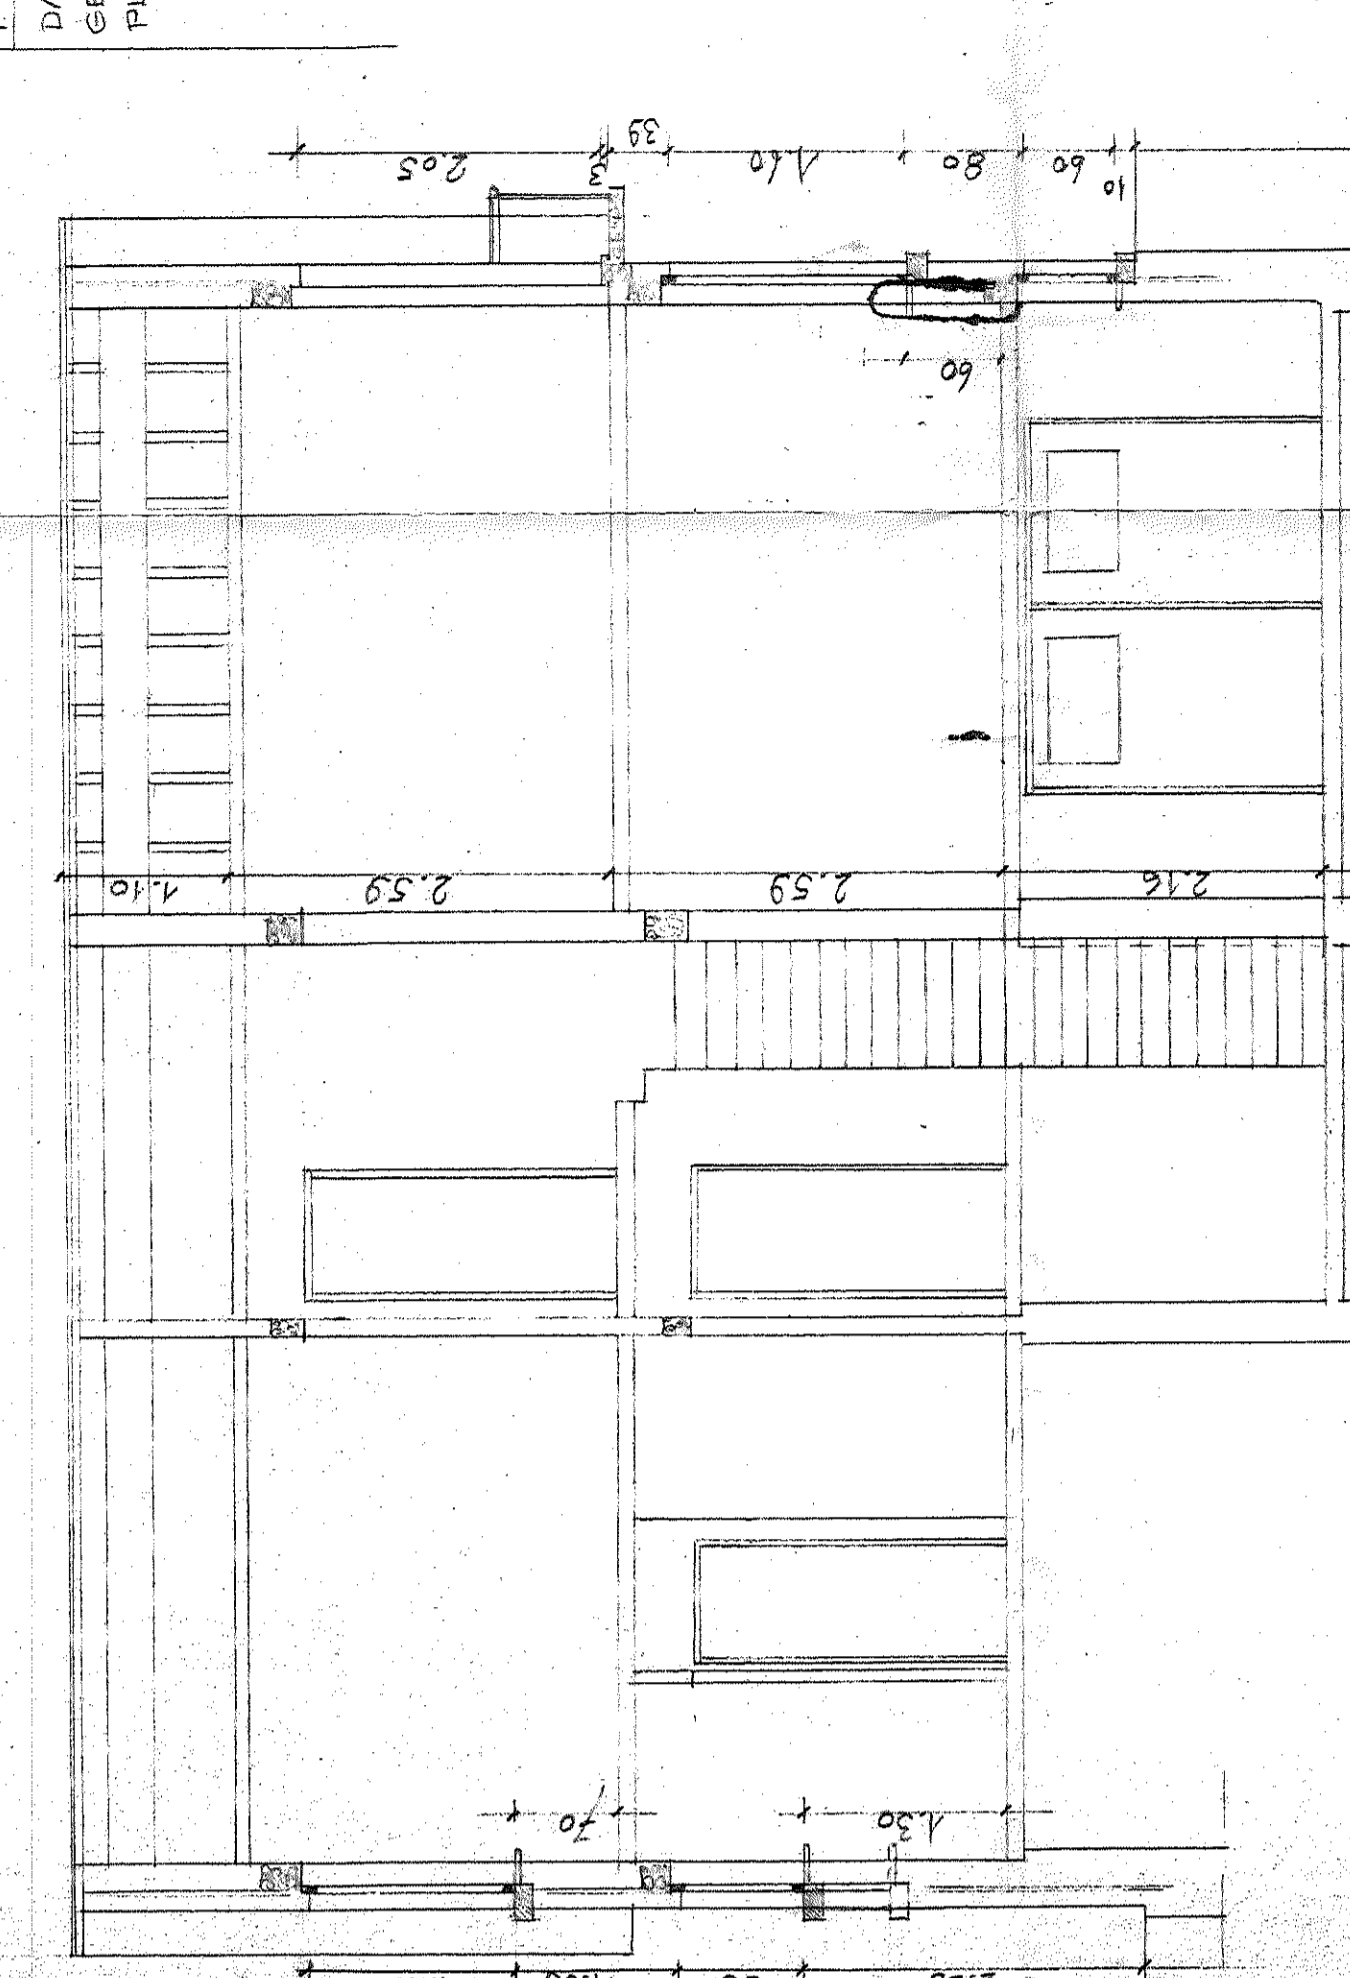

DOORSTIJD: C-D

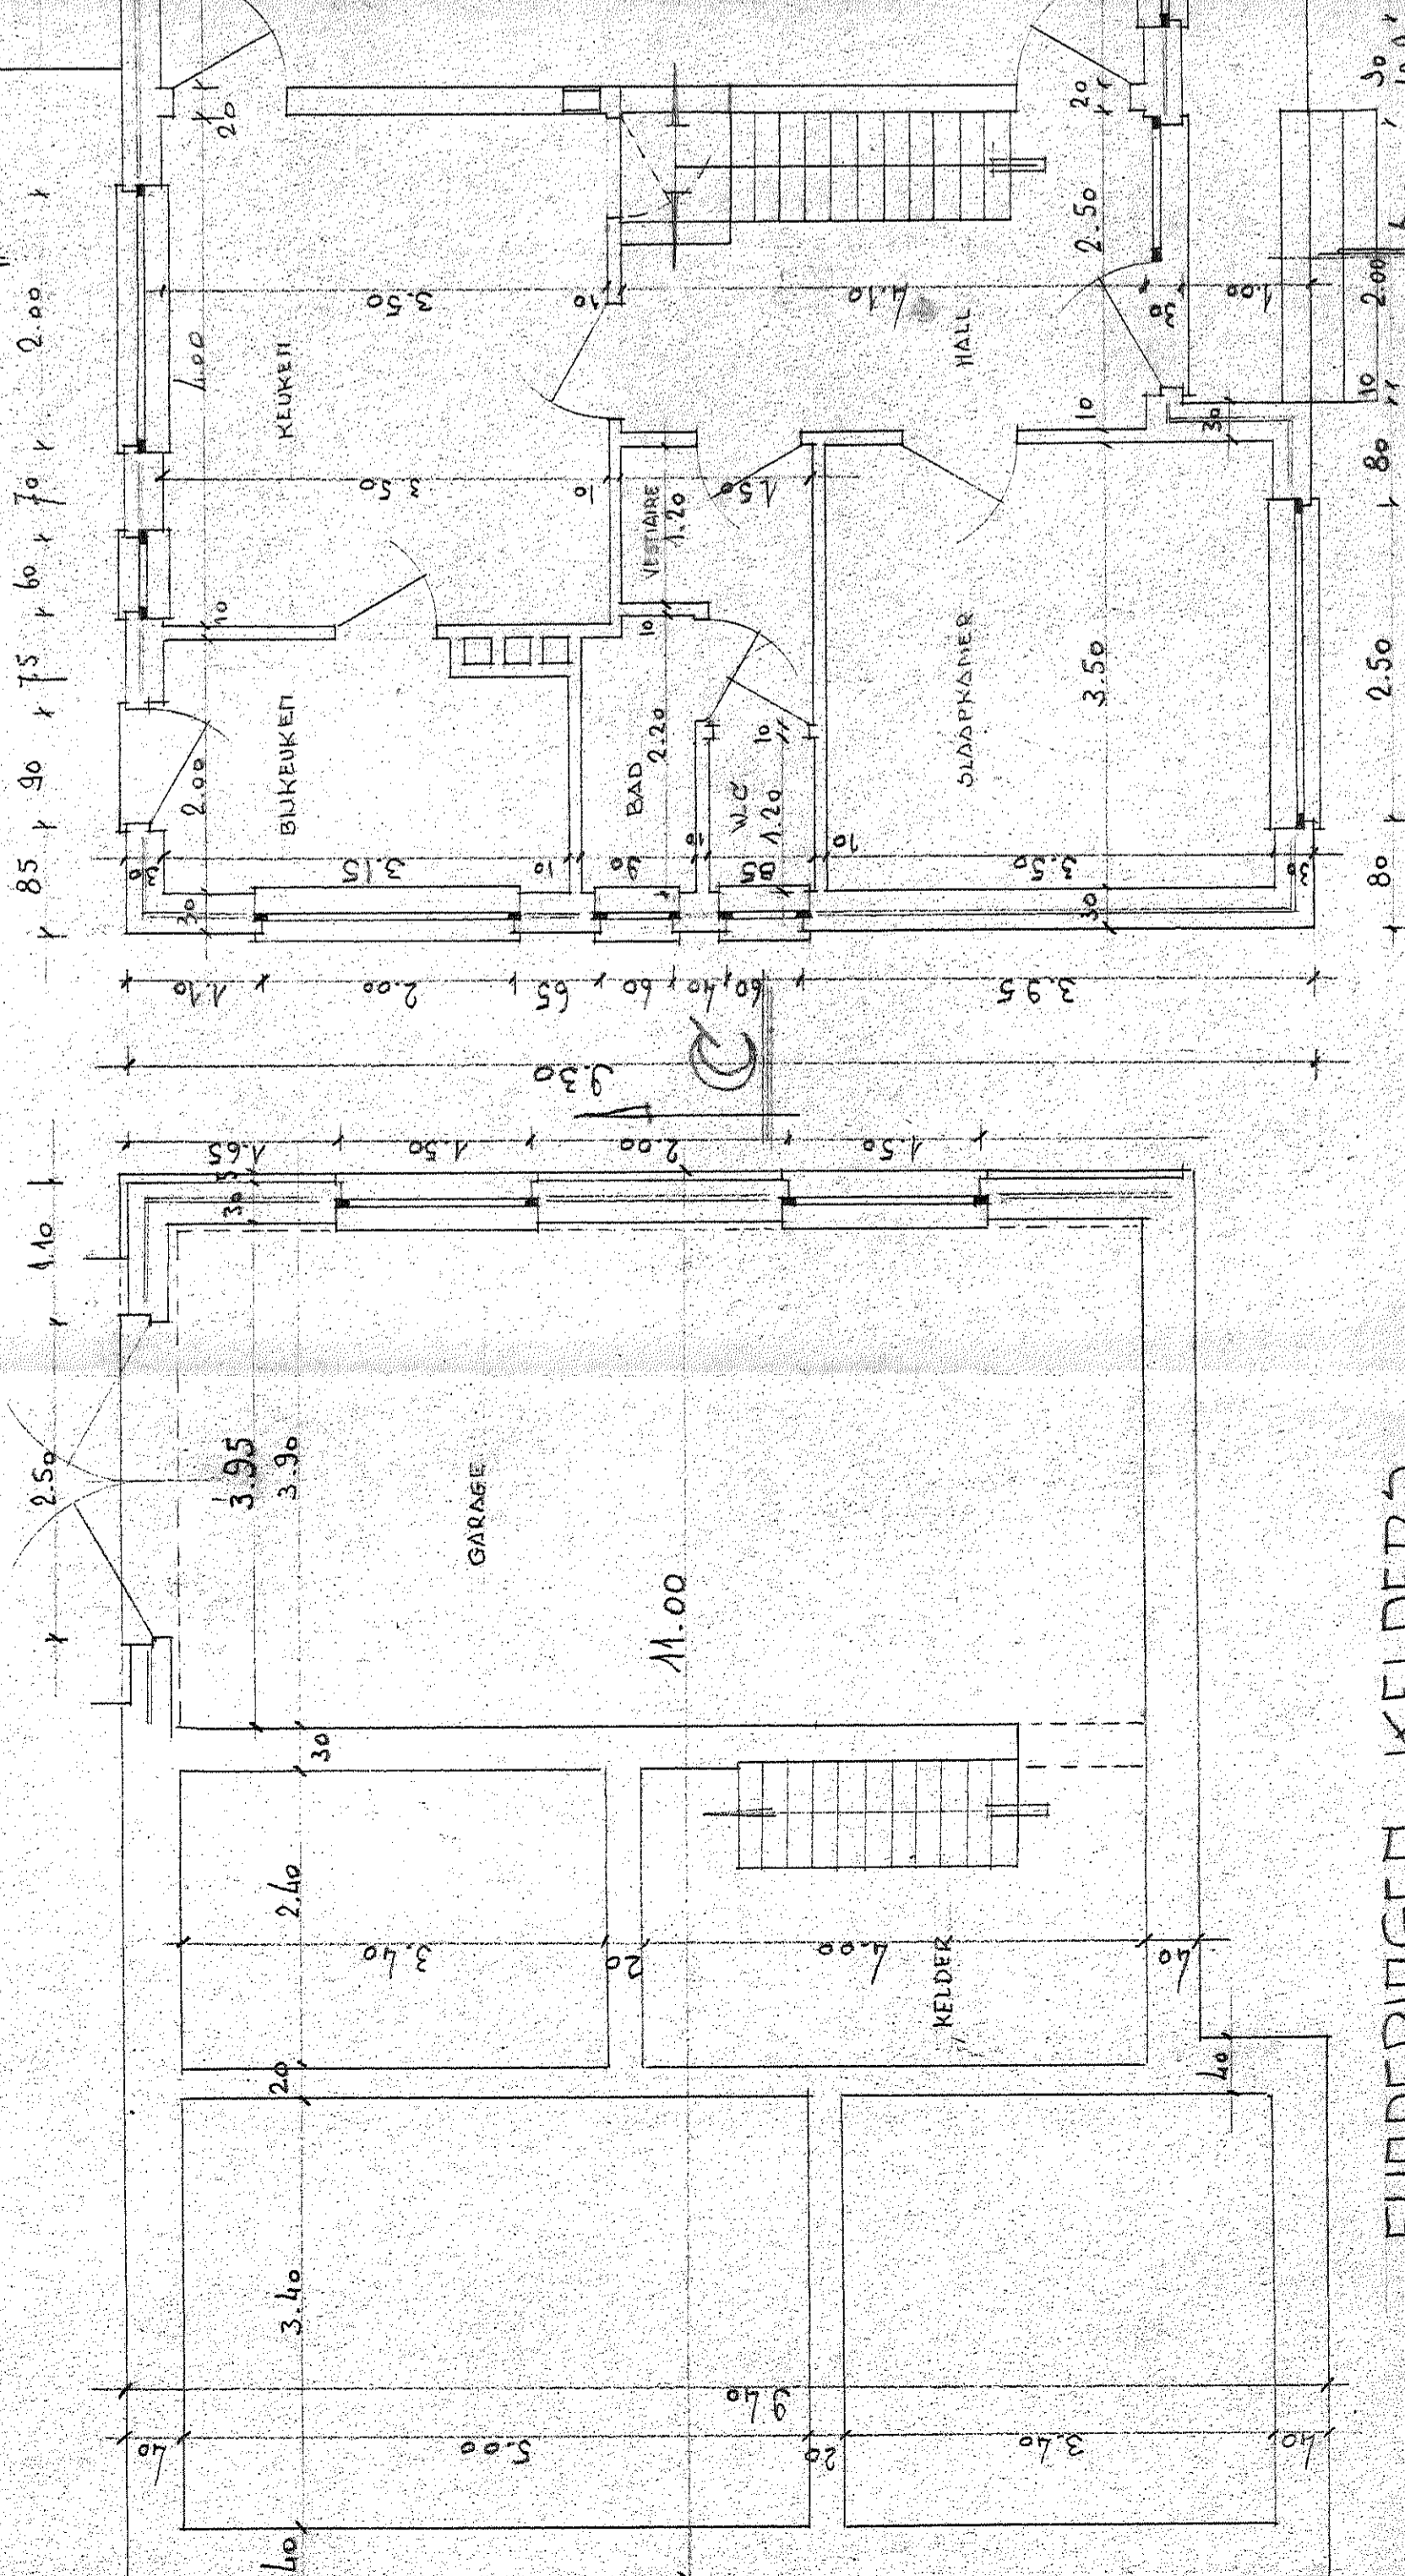

FUNDERINGEN - KELDERS

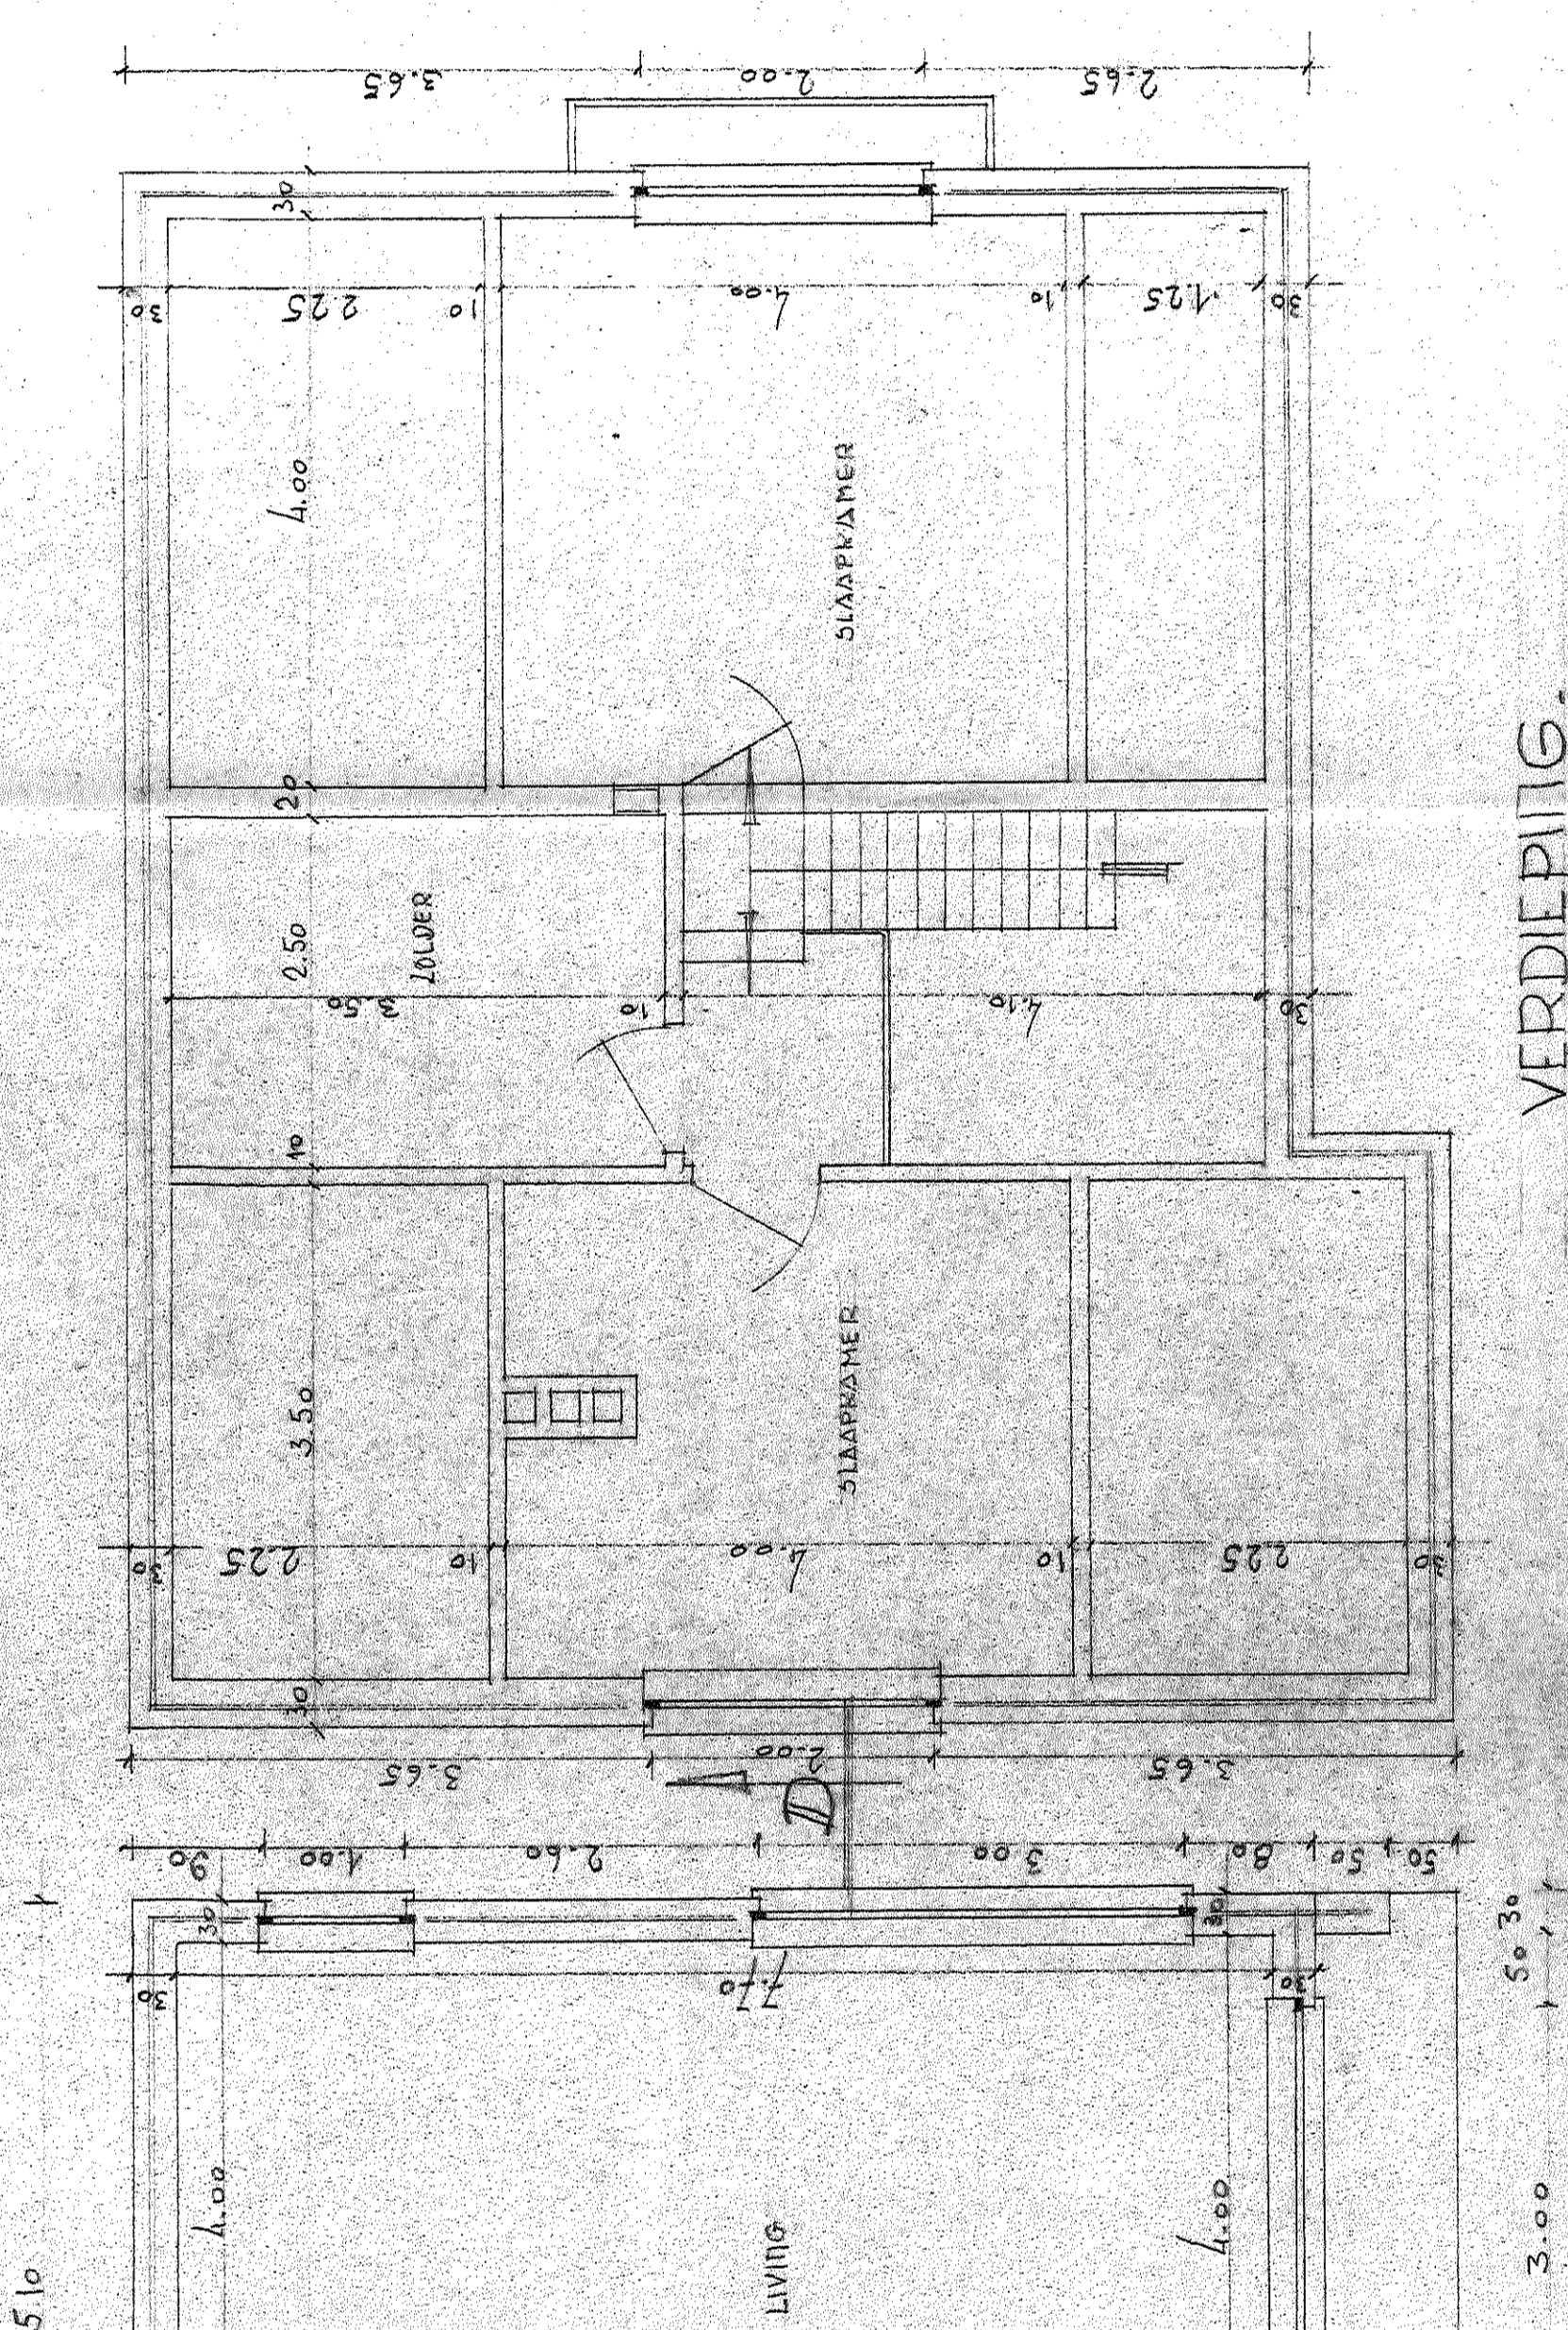

VERDIEPING

PROVINCIE LIMBURG - GEMEENTE BOORSELEN
 EIGENDOM: M. SMIELS Herenik GROTE STRAAT 30 KOTEM BOORSELEN
 ONTWERP VOOR Woning te KOTEM - GROTE STRAAT -
 voor AFGOEDEN, DE BOORSELEN

ARCHITECT ONTWERPER
 SMIEBEEKERS Frans Jozef
 KONING ALBERTLAAN 27
 BEKEM Tel. 017/14276
 Ingepland op de Tabel O.A.P.L.
Smiebeekers

