


# Dilsen-Stokkem, 5de afdeling (Lanklaar), sectie A, nrs. 360C, 361A, 362A, 363C en 363G

## Verkavelingsplan

## Objectenlijst in Lambert 72 coördinaten

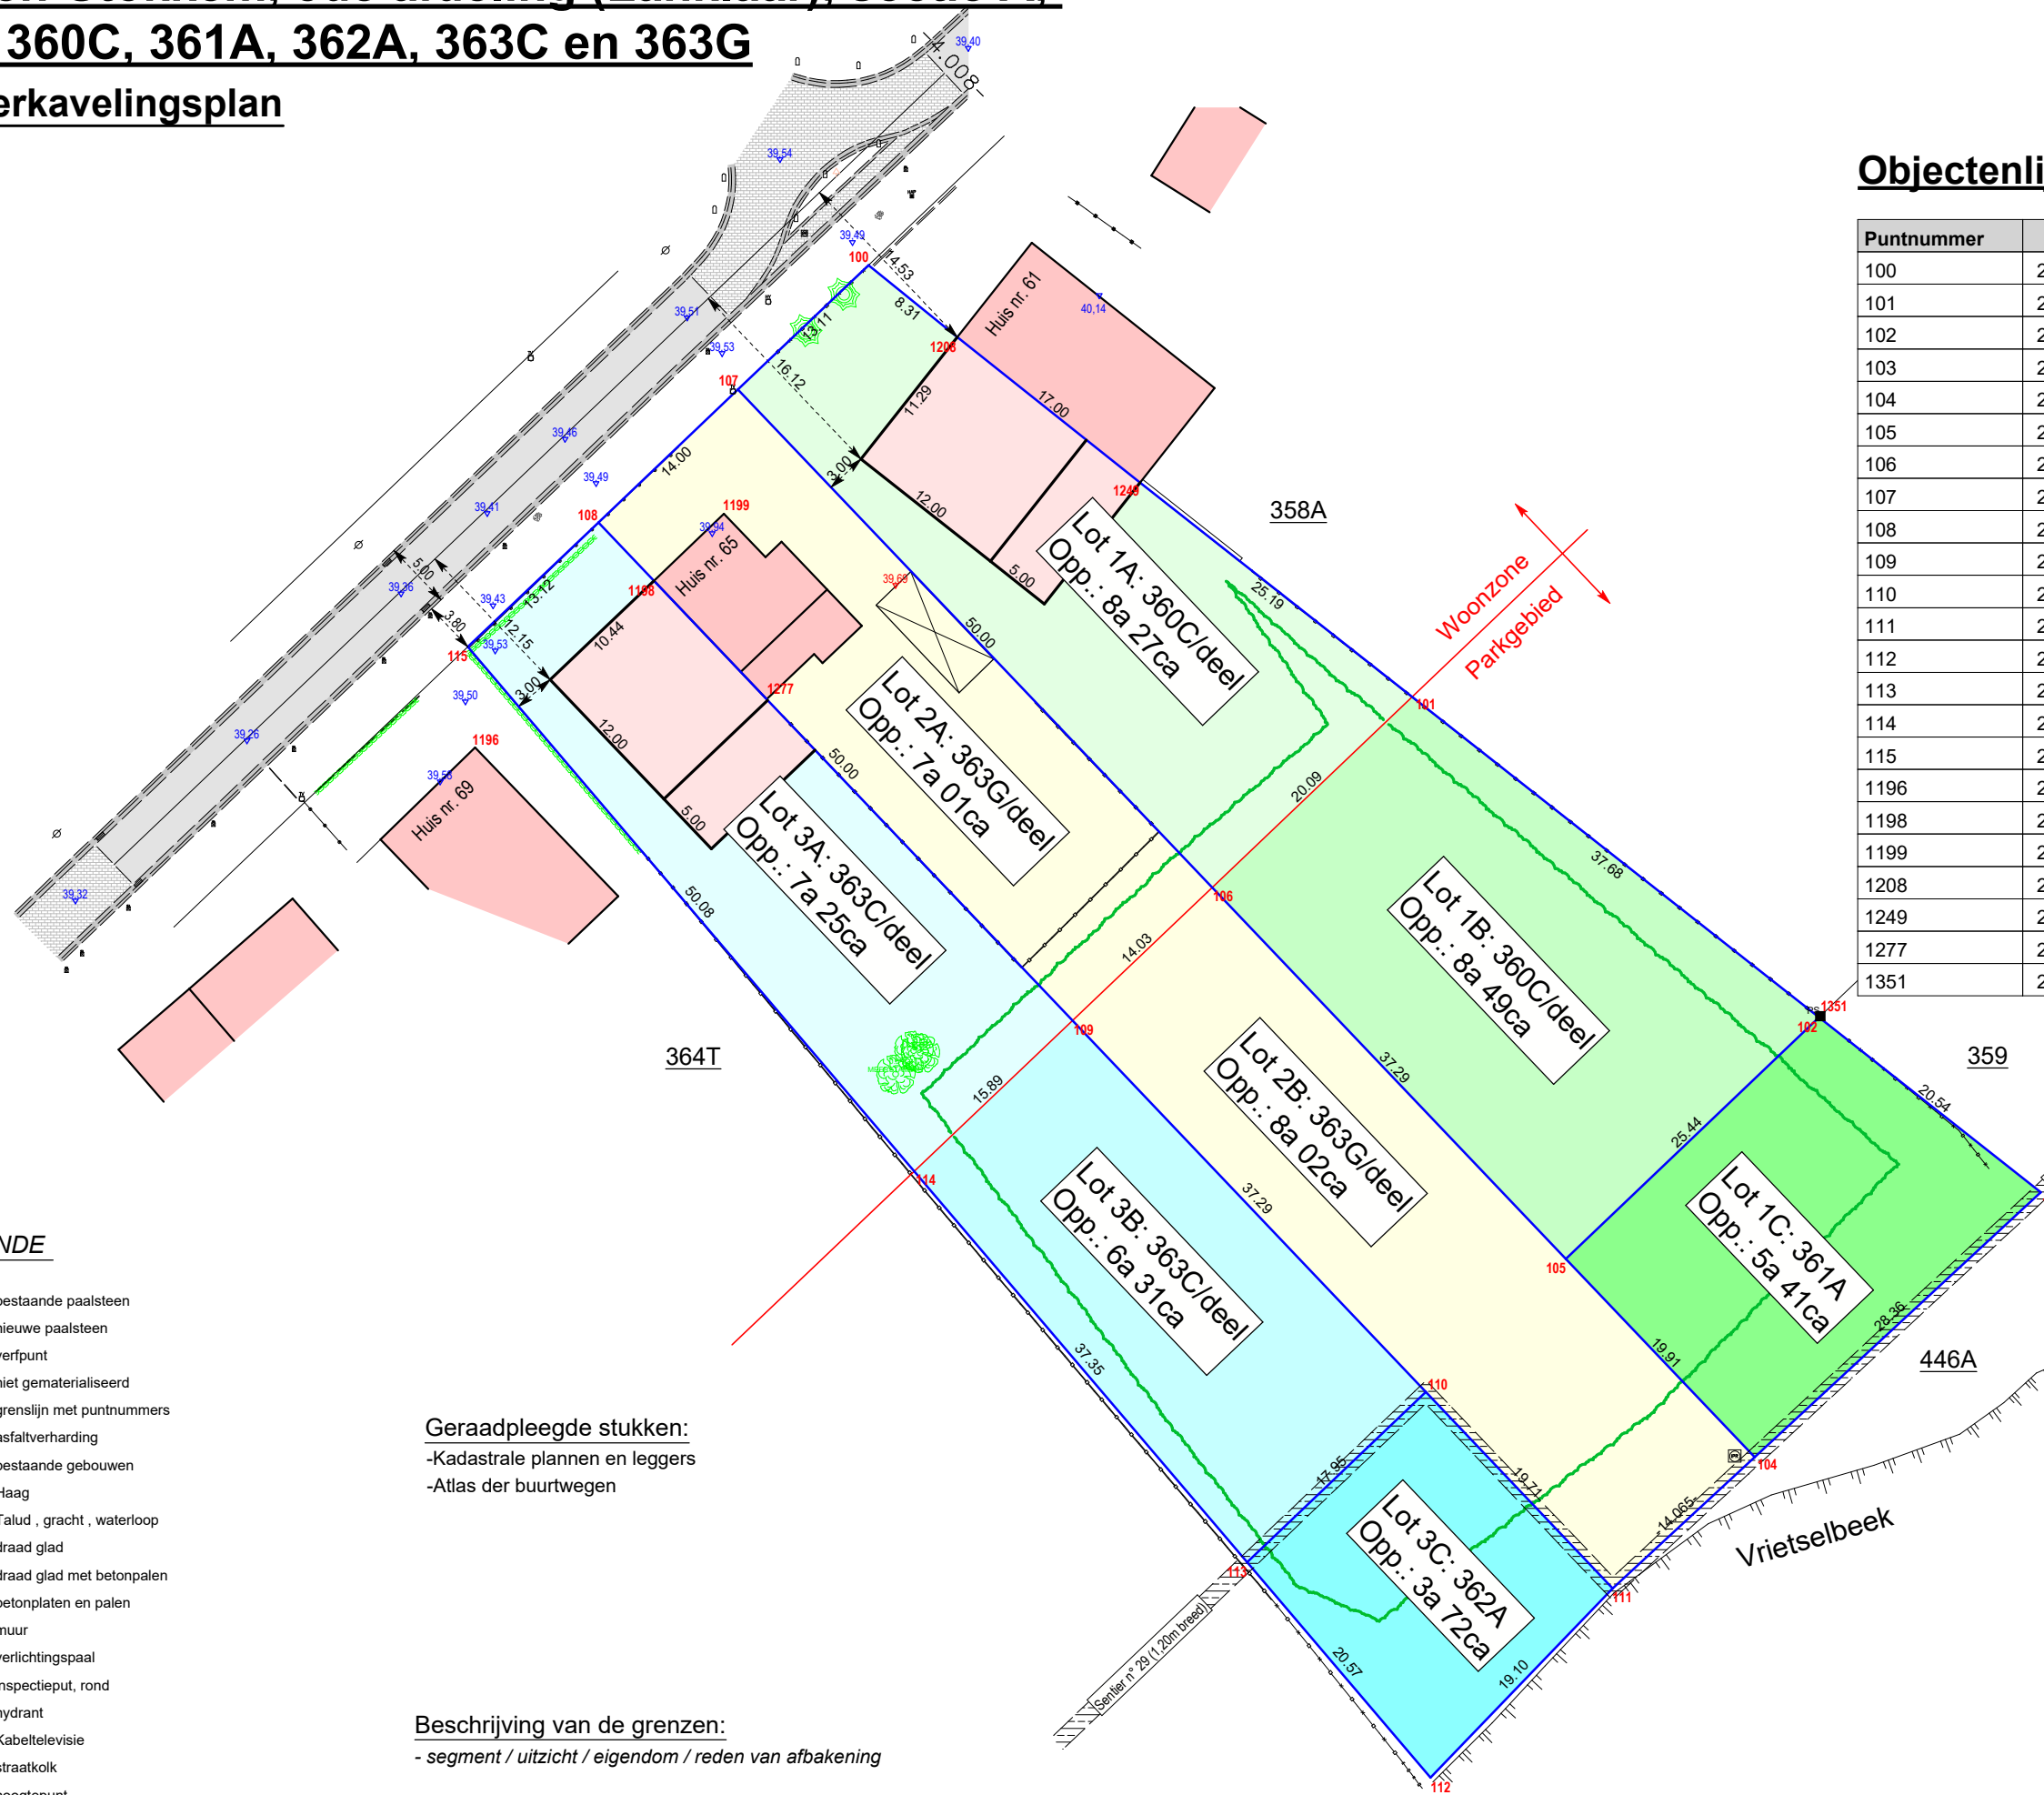

| Puntnummer | X          | Y          | Commentaar            |
|------------|------------|------------|-----------------------|
| 100        | 244734.157 | 189703.304 | Niet gematerialiseerd |
| 101        | 244773.699 | 189671.918 | Niet gematerialiseerd |
| 102        | 244803.297 | 189648.606 | Niet gematerialiseerd |
| 103        | 244819.433 | 189635.897 | Niet gematerialiseerd |
| 104        | 244798.611 | 189616.637 | Niet gematerialiseerd |
| 105        | 244784.876 | 189631.055 | Niet gematerialiseerd |
| 106        | 244759.153 | 189658.059 | Niet gematerialiseerd |
| 107        | 244724.666 | 189694.262 | Niet gematerialiseerd |
| 108        | 244714.528 | 189684.602 | Niet gematerialiseerd |
| 109        | 244748.994 | 189648.380 | Niet gematerialiseerd |
| 110        | 244774.702 | 189621.362 | Niet gematerialiseerd |
| 111        | 244788.286 | 189607.086 | Niet gematerialiseerd |
| 112        | 244775.041 | 189593.319 | Niet gematerialiseerd |
| 113        | 244761.707 | 189608.980 | Niet gematerialiseerd |
| 114        | 244737.492 | 189637.421 | Niet gematerialiseerd |
| 115        | 244705.028 | 189675.552 | Niet gematerialiseerd |
| 1196       | 244705.556 | 189668.234 | Hoek gebouw           |
| 1198       | 244718.557 | 189680.368 | Hoek gebouw           |
| 1199       | 244723.648 | 189685.227 | Hoek gebouw           |
| 1208       | 244740.613 | 189698.076 | Hoek gebouw           |
| 1249       | 244753.912 | 189687.503 | Hoek gebouw           |
| 1277       | 244726.759 | 189671.748 | Hoek gebouw           |
| 1351       | 244803.394 | 189648.698 | Bestaande paalsteen   |

### LEGENDE

- bestaande paalsteen
- nieuwe paalsteen
- verfpunt
- |— niet gematerialiseerd
- 1 2 —|— grenslijn met puntnummers
- asfaltverharding
- bestaande gebouwen
- Haag
- |— Talud, gracht, waterloop
- |— draad glad
- |— draad glad met betonpalen
- betonplaten en palen
- |— muur
- verlichtingspaal
- inspectieput, rond
- hydrant
- Kabeltelevisie
- |— straatkolk
- hoogtepunt
- loofboom
- standpunt foto's
- |— terreinprofiel

### Geraadpleegde stukken:

- Kadastrale plannen en leggers
- Atlas der buurtwegen

### Beschrijving van de grenzen:

- segment / uitzicht / eigendom / reden van afbakening

**LANDMETERS & VASTGOED** *experten* B.V.

Stationswal 28, 3960 Bree, tel.: 089 44 00 08

Echt verklaard te Bree op 21/02/2024  
Aangepast op

De Landmeter - Expert

Leo Rutten

landmeter-expert beëdigd door de rechtbank van eerste aanleg van Tongeren dd. 03 november 2006.  
Inschrijfsnummer op het tableau van beoefenaars LAN / 06 1261.  
ondernemersnummer 0474 134 614

Schaal: 1/500  
Dossier: 9620