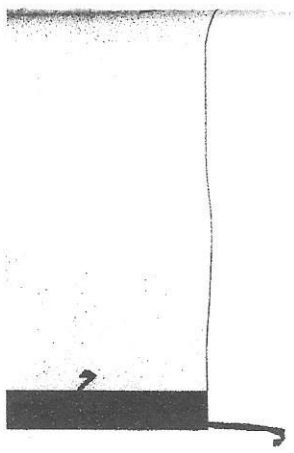

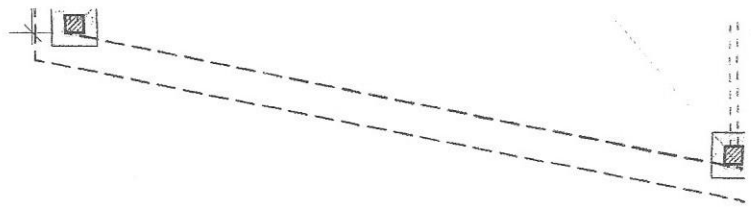

Carport 1/50

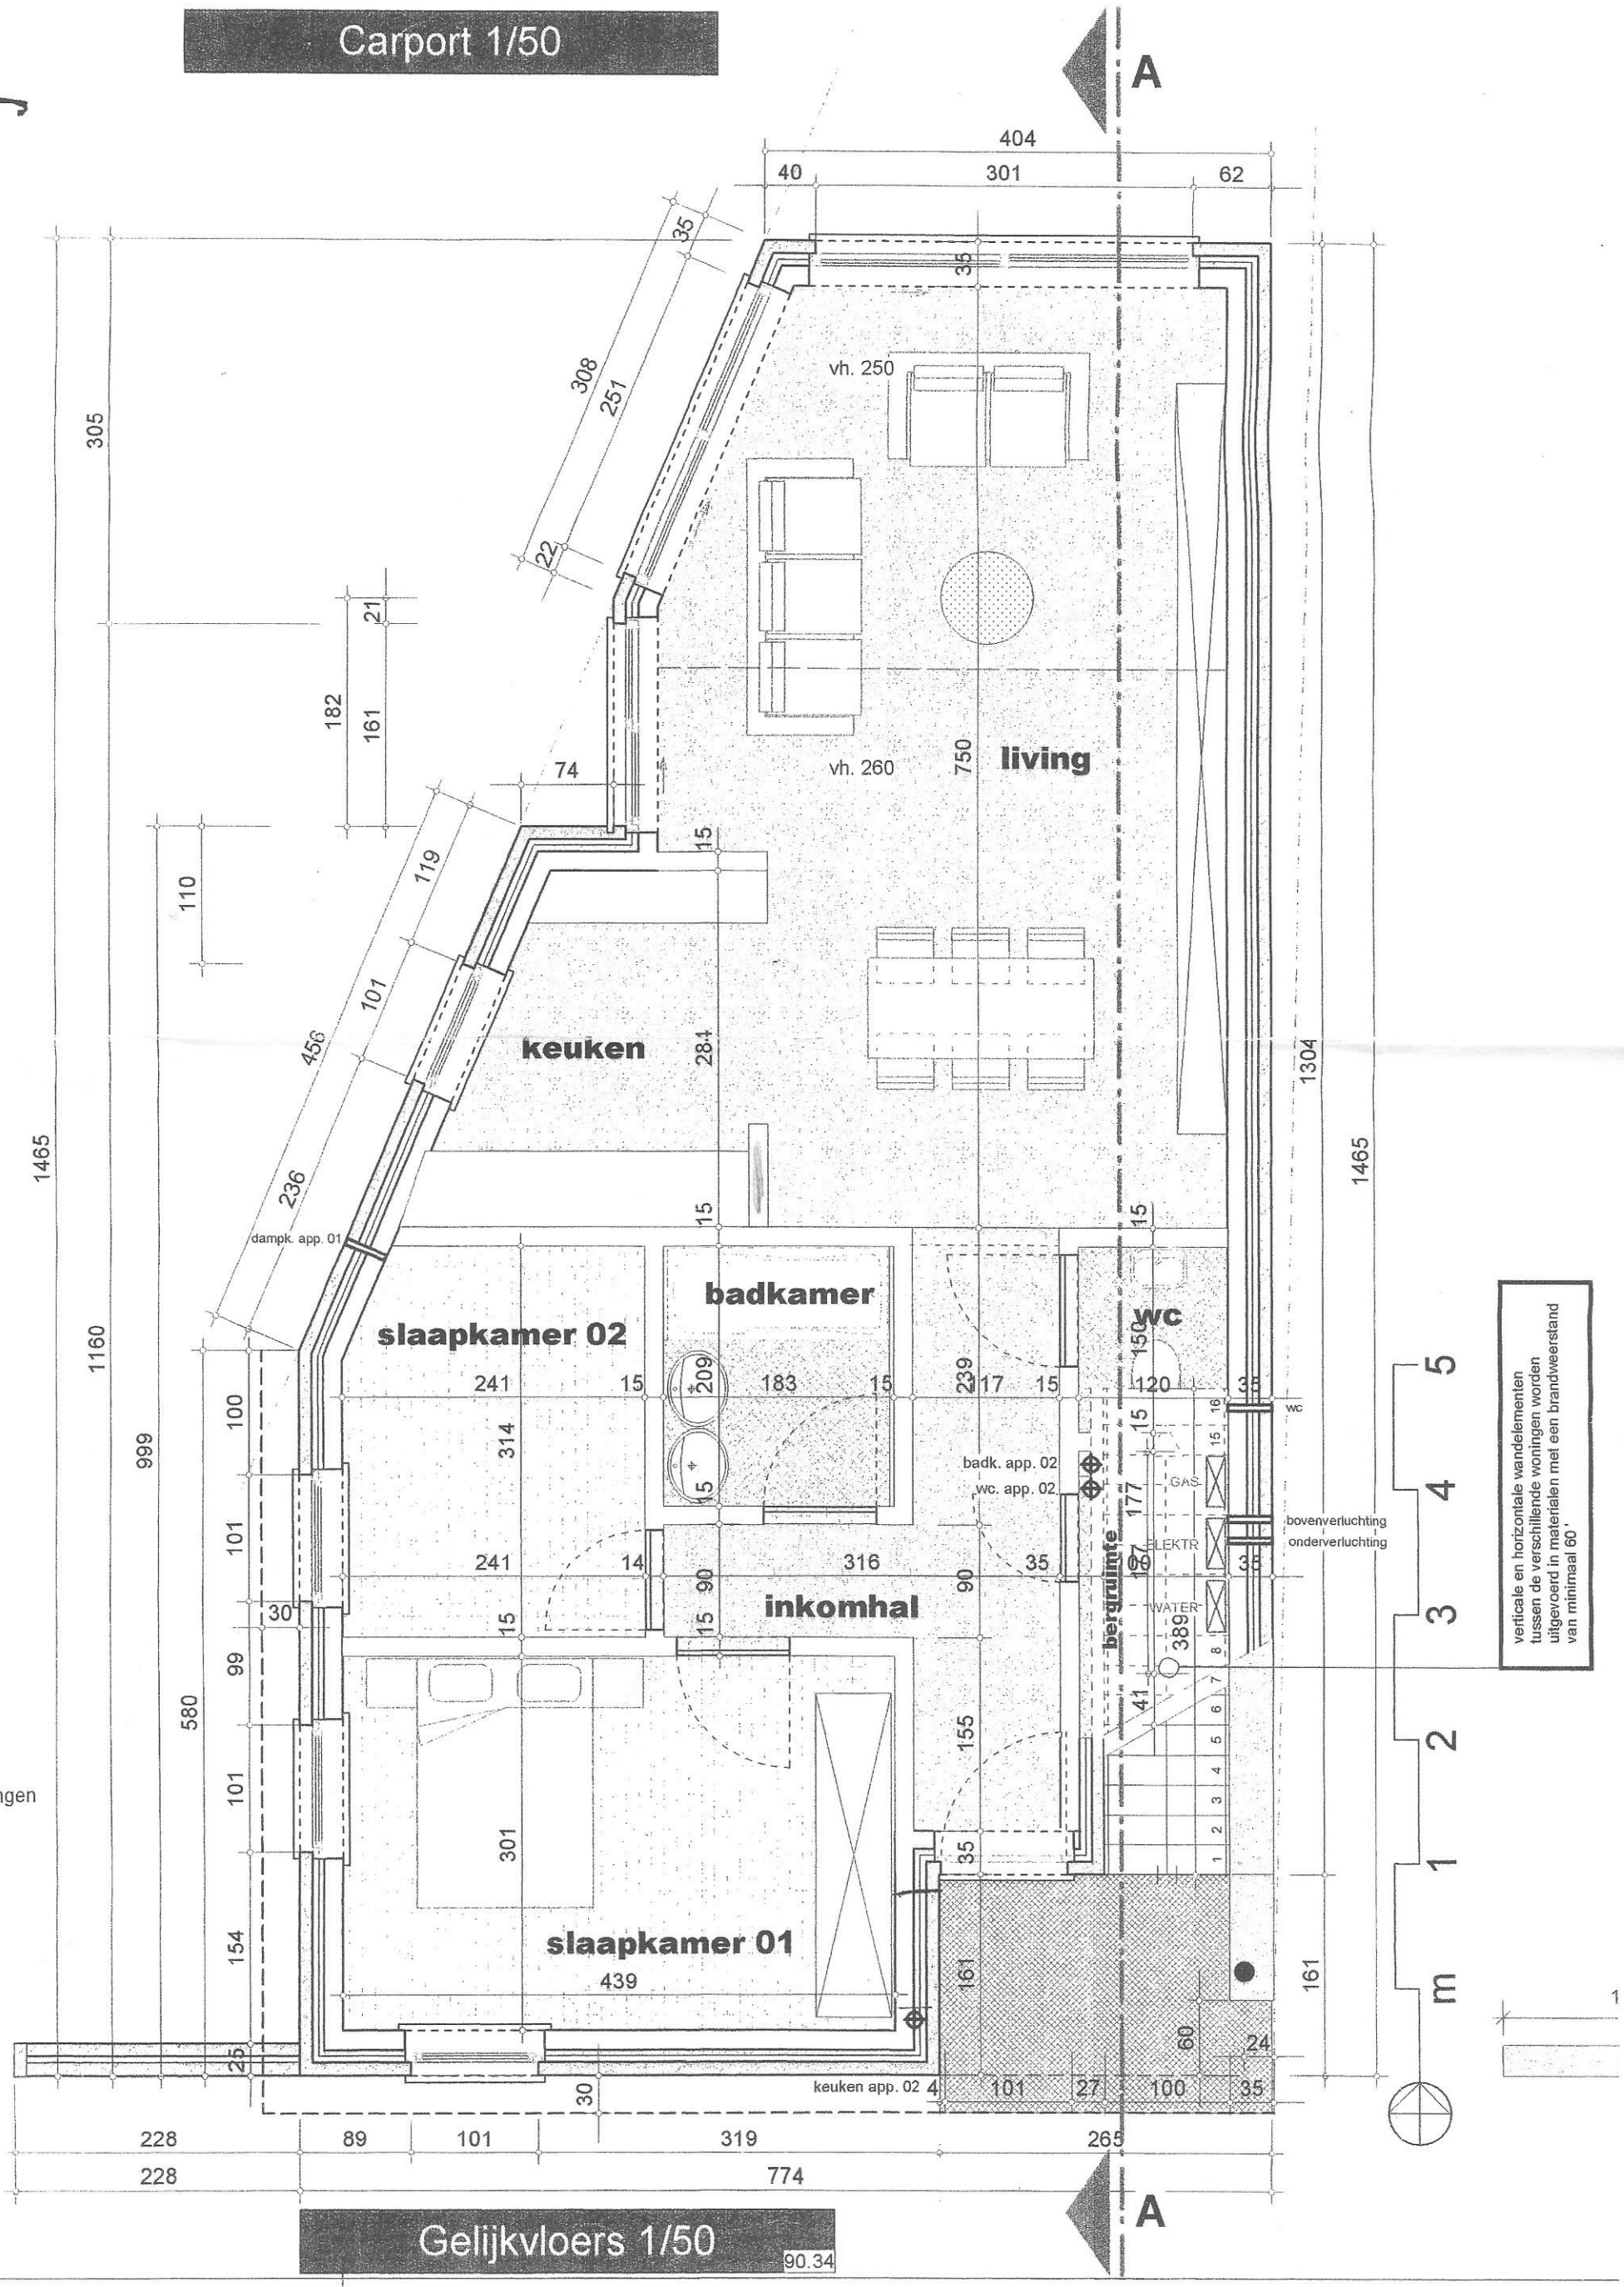

verticale en horizontale wandelementen tussen de verschillende woningen worden uitgevoerd in materialen met een brandweerstand van minimaal 60 '

plossing nutsvoorzieningen

Gelijkvloers 1/50

90.34