


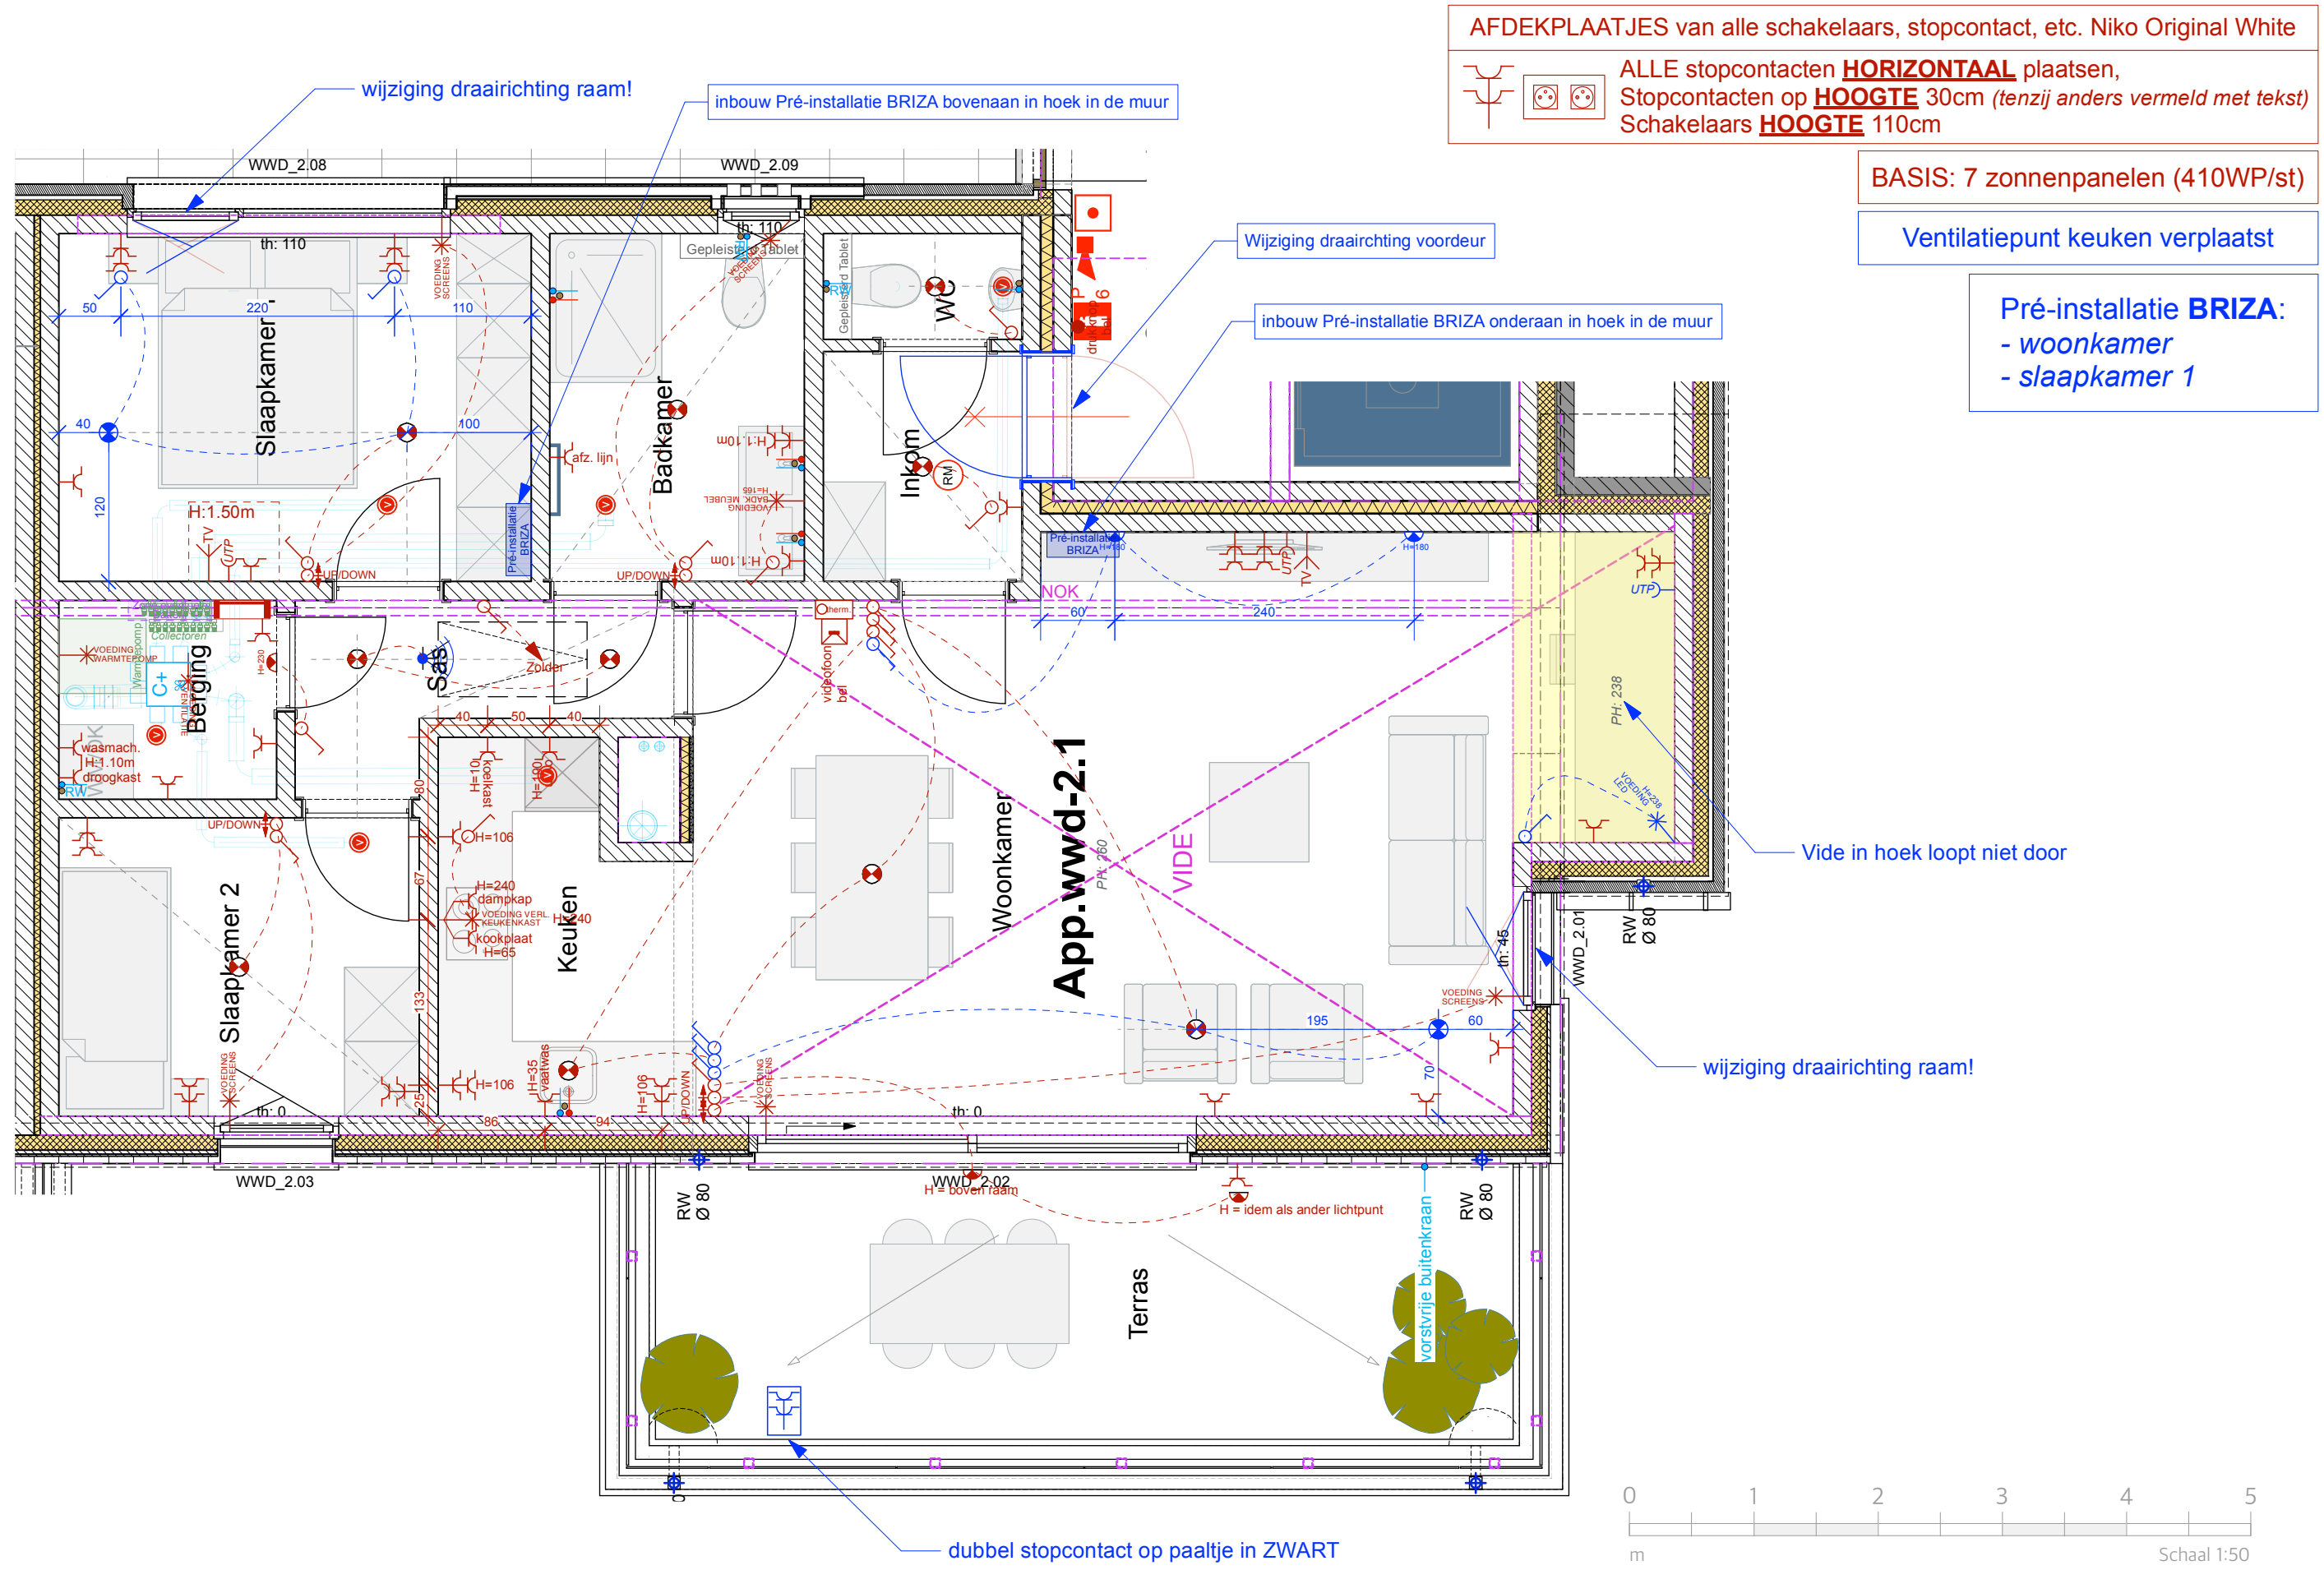

AFDEKPLAATJES van alle schakelaars, stopcontact, etc. Niko Original White

ALLE stopcontacten **HORIZONTAAL** plaatsen,
Stopcontacten op **HOOGTE** 30cm (tenzij anders vermeld met tekst)
Schakelaars **HOOGTE** 110cm

BASIS: 7 zonnepanelen (410WP/st)

Ventilatiepunt keuken verplaatst

Pré-installatie **BRIZA**:
- woonkamer
- slaapkamer 1

Vide in hoek loopt niet door

wijziging draairichting raam!

dubbel stopcontact op paaltje in ZWART

LIESENBORGH'S
EXPERTS IN KLANTENBEGELEIDING

Ekkelgaarden 6M
3500 Hasselt
Tel. 011 / 27 07 10
info@liesenborghs.com

Dethier Bouwgenoot
sinds 1947

VIVOC2
DEVELOPMENT

Agnetenpark
Altijd thuis, overal dichtbij.

PROJECT: 'Agnetenpark'
te Zuidervest, Peer

KOPER:
xxx - xxx

BASIS nieuw APP. WWD 2.1
Parking - Berging

D. 23/01/2024
schaal 1/50


DATUM WIJZIGING:

- 1. 24/10/23 Goedkeuring RAMEN
- 2. 19/12/23 Goedkeuring TECHNIEKEN
- 3. 23/01/24 GOEDKEURING volledig dossier
- 4. _____
- 5. _____
- 6. _____

LEGENDE ELEKTRICITEIT:

	verlichtingspunt		schakelaar (type te bepalen door elektricien)		Thermostaat
	verlichtingspunt wand		ansluiting TV (Coax)		videofoon
	enkel stopcontact		ansluiting telefoon		voedingskabel
	dubbel stopcontact		ansluiting UTP (internet)		drukknop bel
					Toevoer WW+KW+afvoer

Plannen zijn eigendom van
Liesenborghs en mogen niet
gekopieerd worden of
doorgegeven worden aan
derden zonder toestemming.
Alle maten dienen ter plaatse
gecontroleerd te worden
door de uitvoerder!!

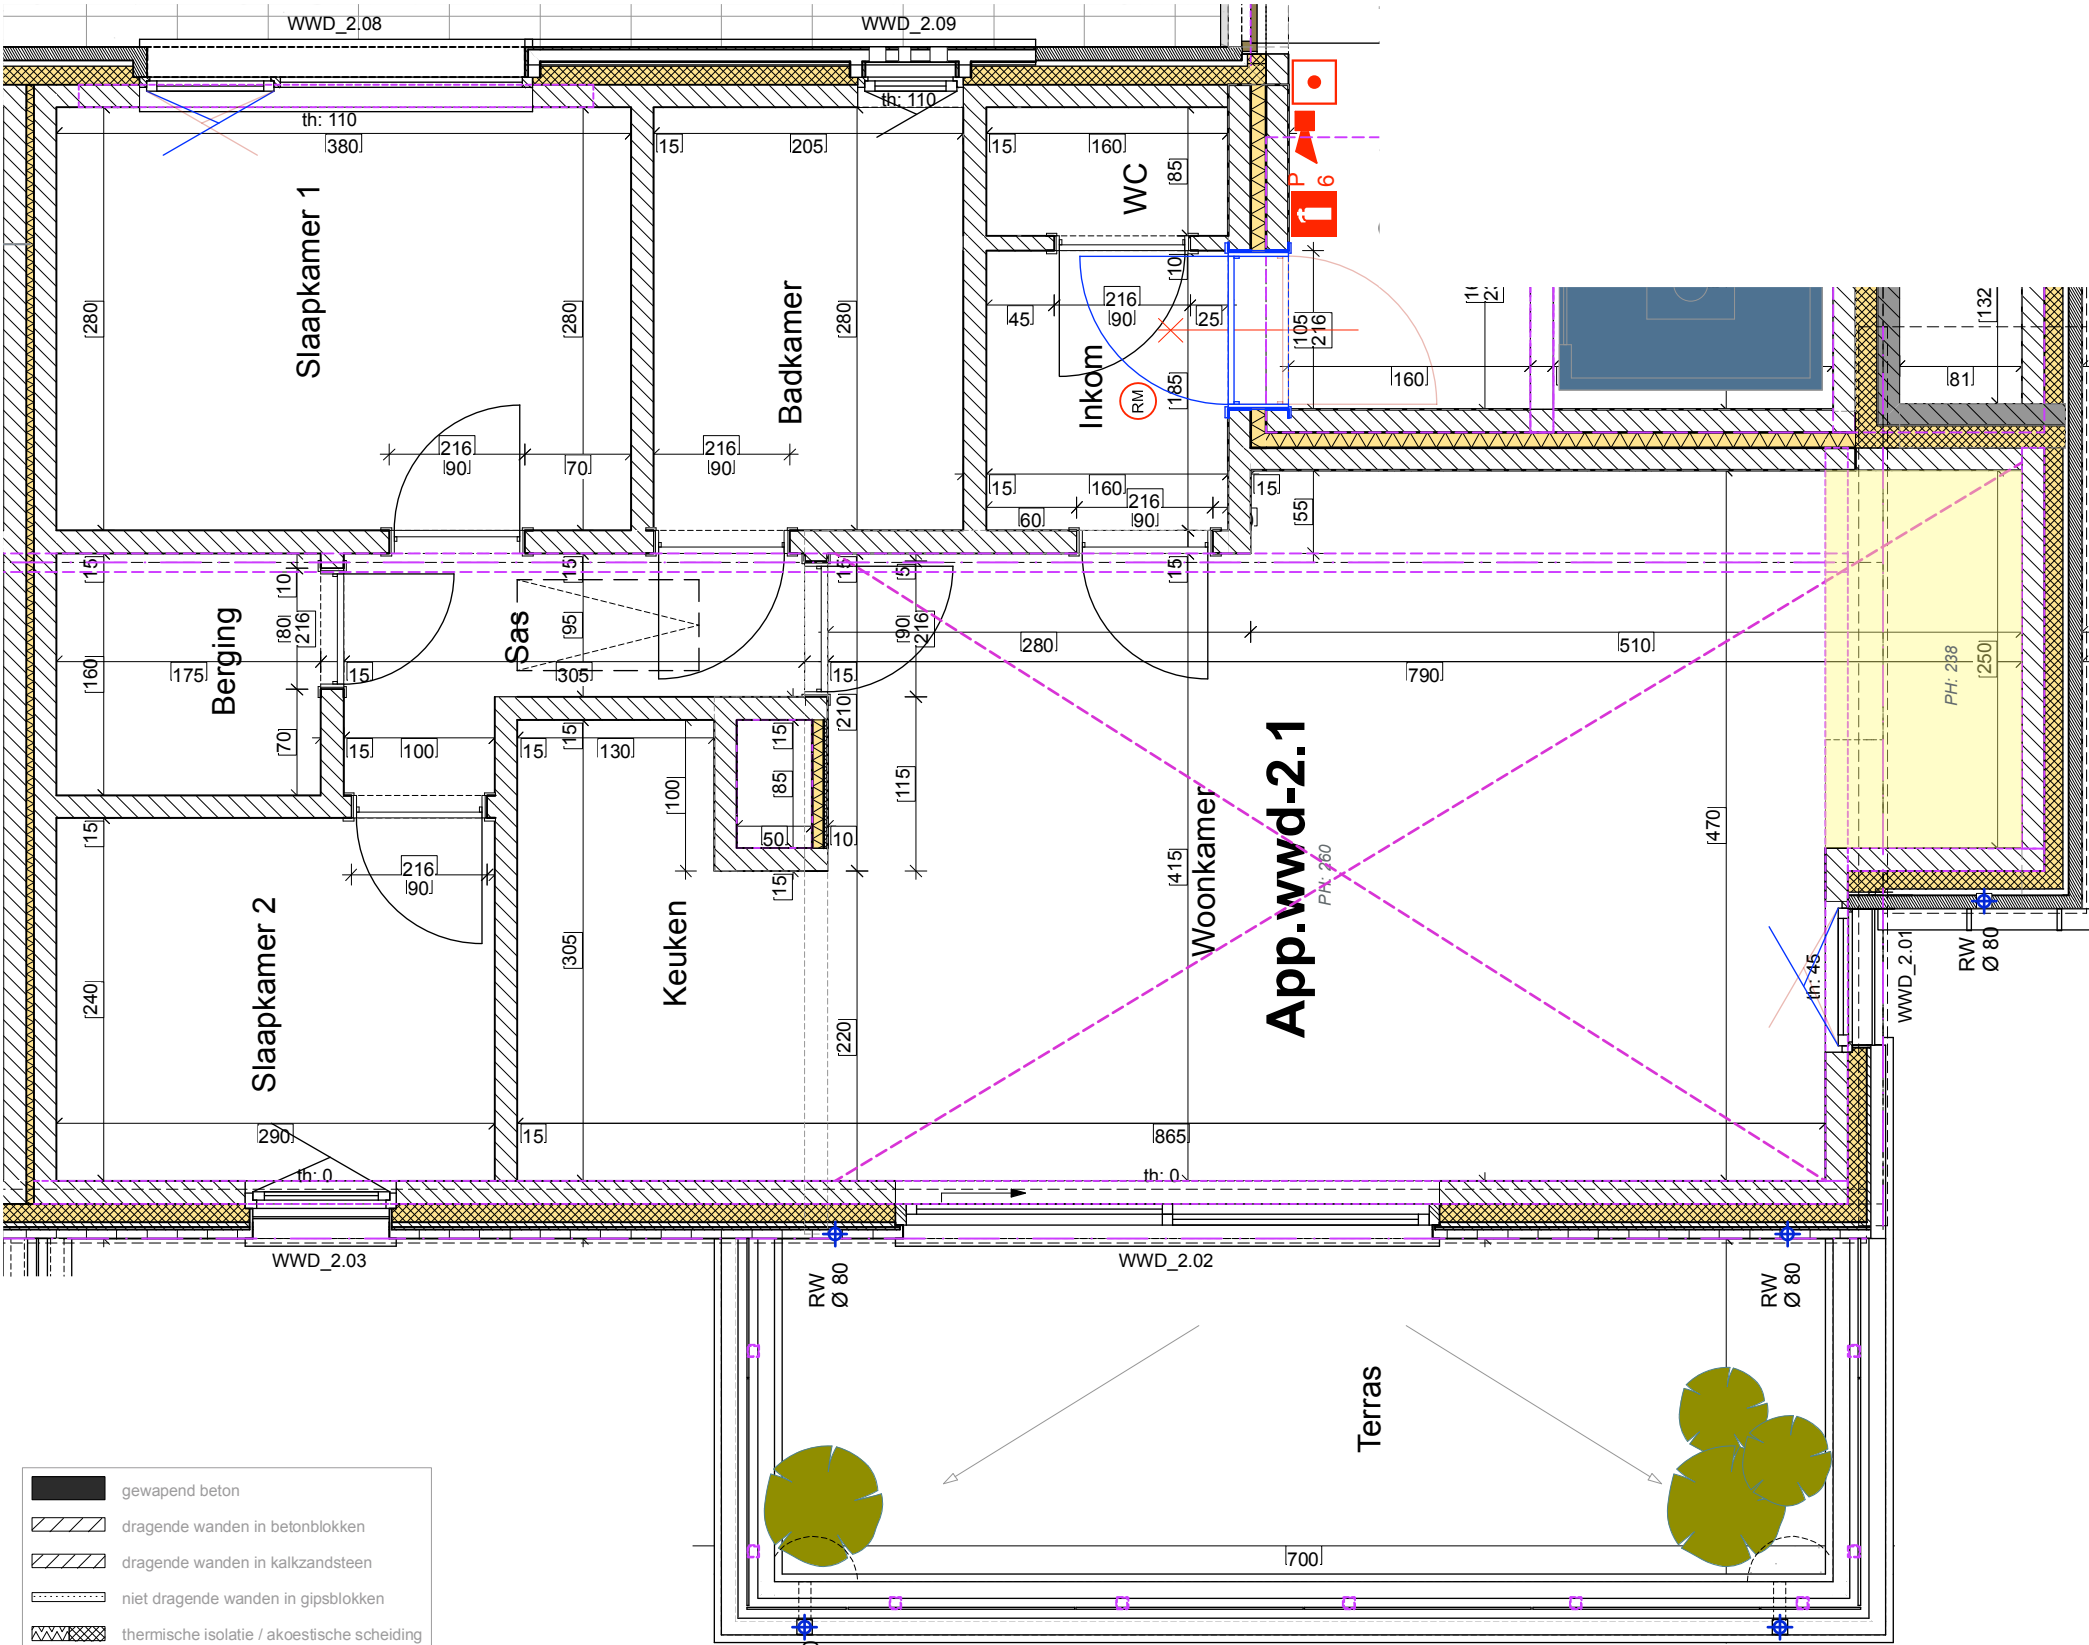

gewapend beton

dragende wanden in betonblokken


dragende wanden in kalkzandsteen

niet dragende wanden in gipsblokken

thermische isolatie / akoestische scheiding

gevelsteen

verlaagd plafond (PH = 'plafondhoogte')

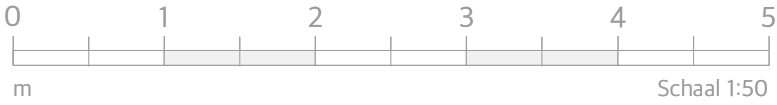

LIESENBORGH'S

EXPERTS IN KLANTENBEGELEIDING

Ekkelgaarden 6M

3500 Hasselt

Tel. 011 / 27 07 10

info@liesenborghs.com

Dethier

Bouwenoot
sinds 1947

VIVC

2

DEVELOPMENT

Agnetenpark

Altijd thuis, overal dichtbij.

PROJECT: 'Agnetenpark'

te Zuidervest, Peer

KOPER:

xxx - xxx

BASIS nieuw APP. WWD 2.1

Parking - Berging

D. 23/01/2024

schaal 1/50

DATUM WIJZIGING:

1. 24/10/23 Goedkeuring RAMEN

2. 19/12/23 Goedkeuring TECHNIEKEN

3. 23/01/24 GOEDKEURING volledig dossier

4.

5.

6.

verlichtingspunt

verlichtingspunt wand

enkel stopcontact

dubbel stopcontact

schakelaar
(type te bepalen door elektriciën)

TV aansluiting TV (Coax)

aansluiting telefoon

aansluiting UTP (internet)

Thermostaat

videfoon

voedingskabel

drukknop bel

Toevoer WW+KW+afvoer

Plannen zijn eigendom van Liesenborghs en mogen niet gekopieerd worden of doorgegeven worden aan derden zonder toestemming. Alle maten dienen ter plaatse gecontroleerd te worden door de uitvoerder!!