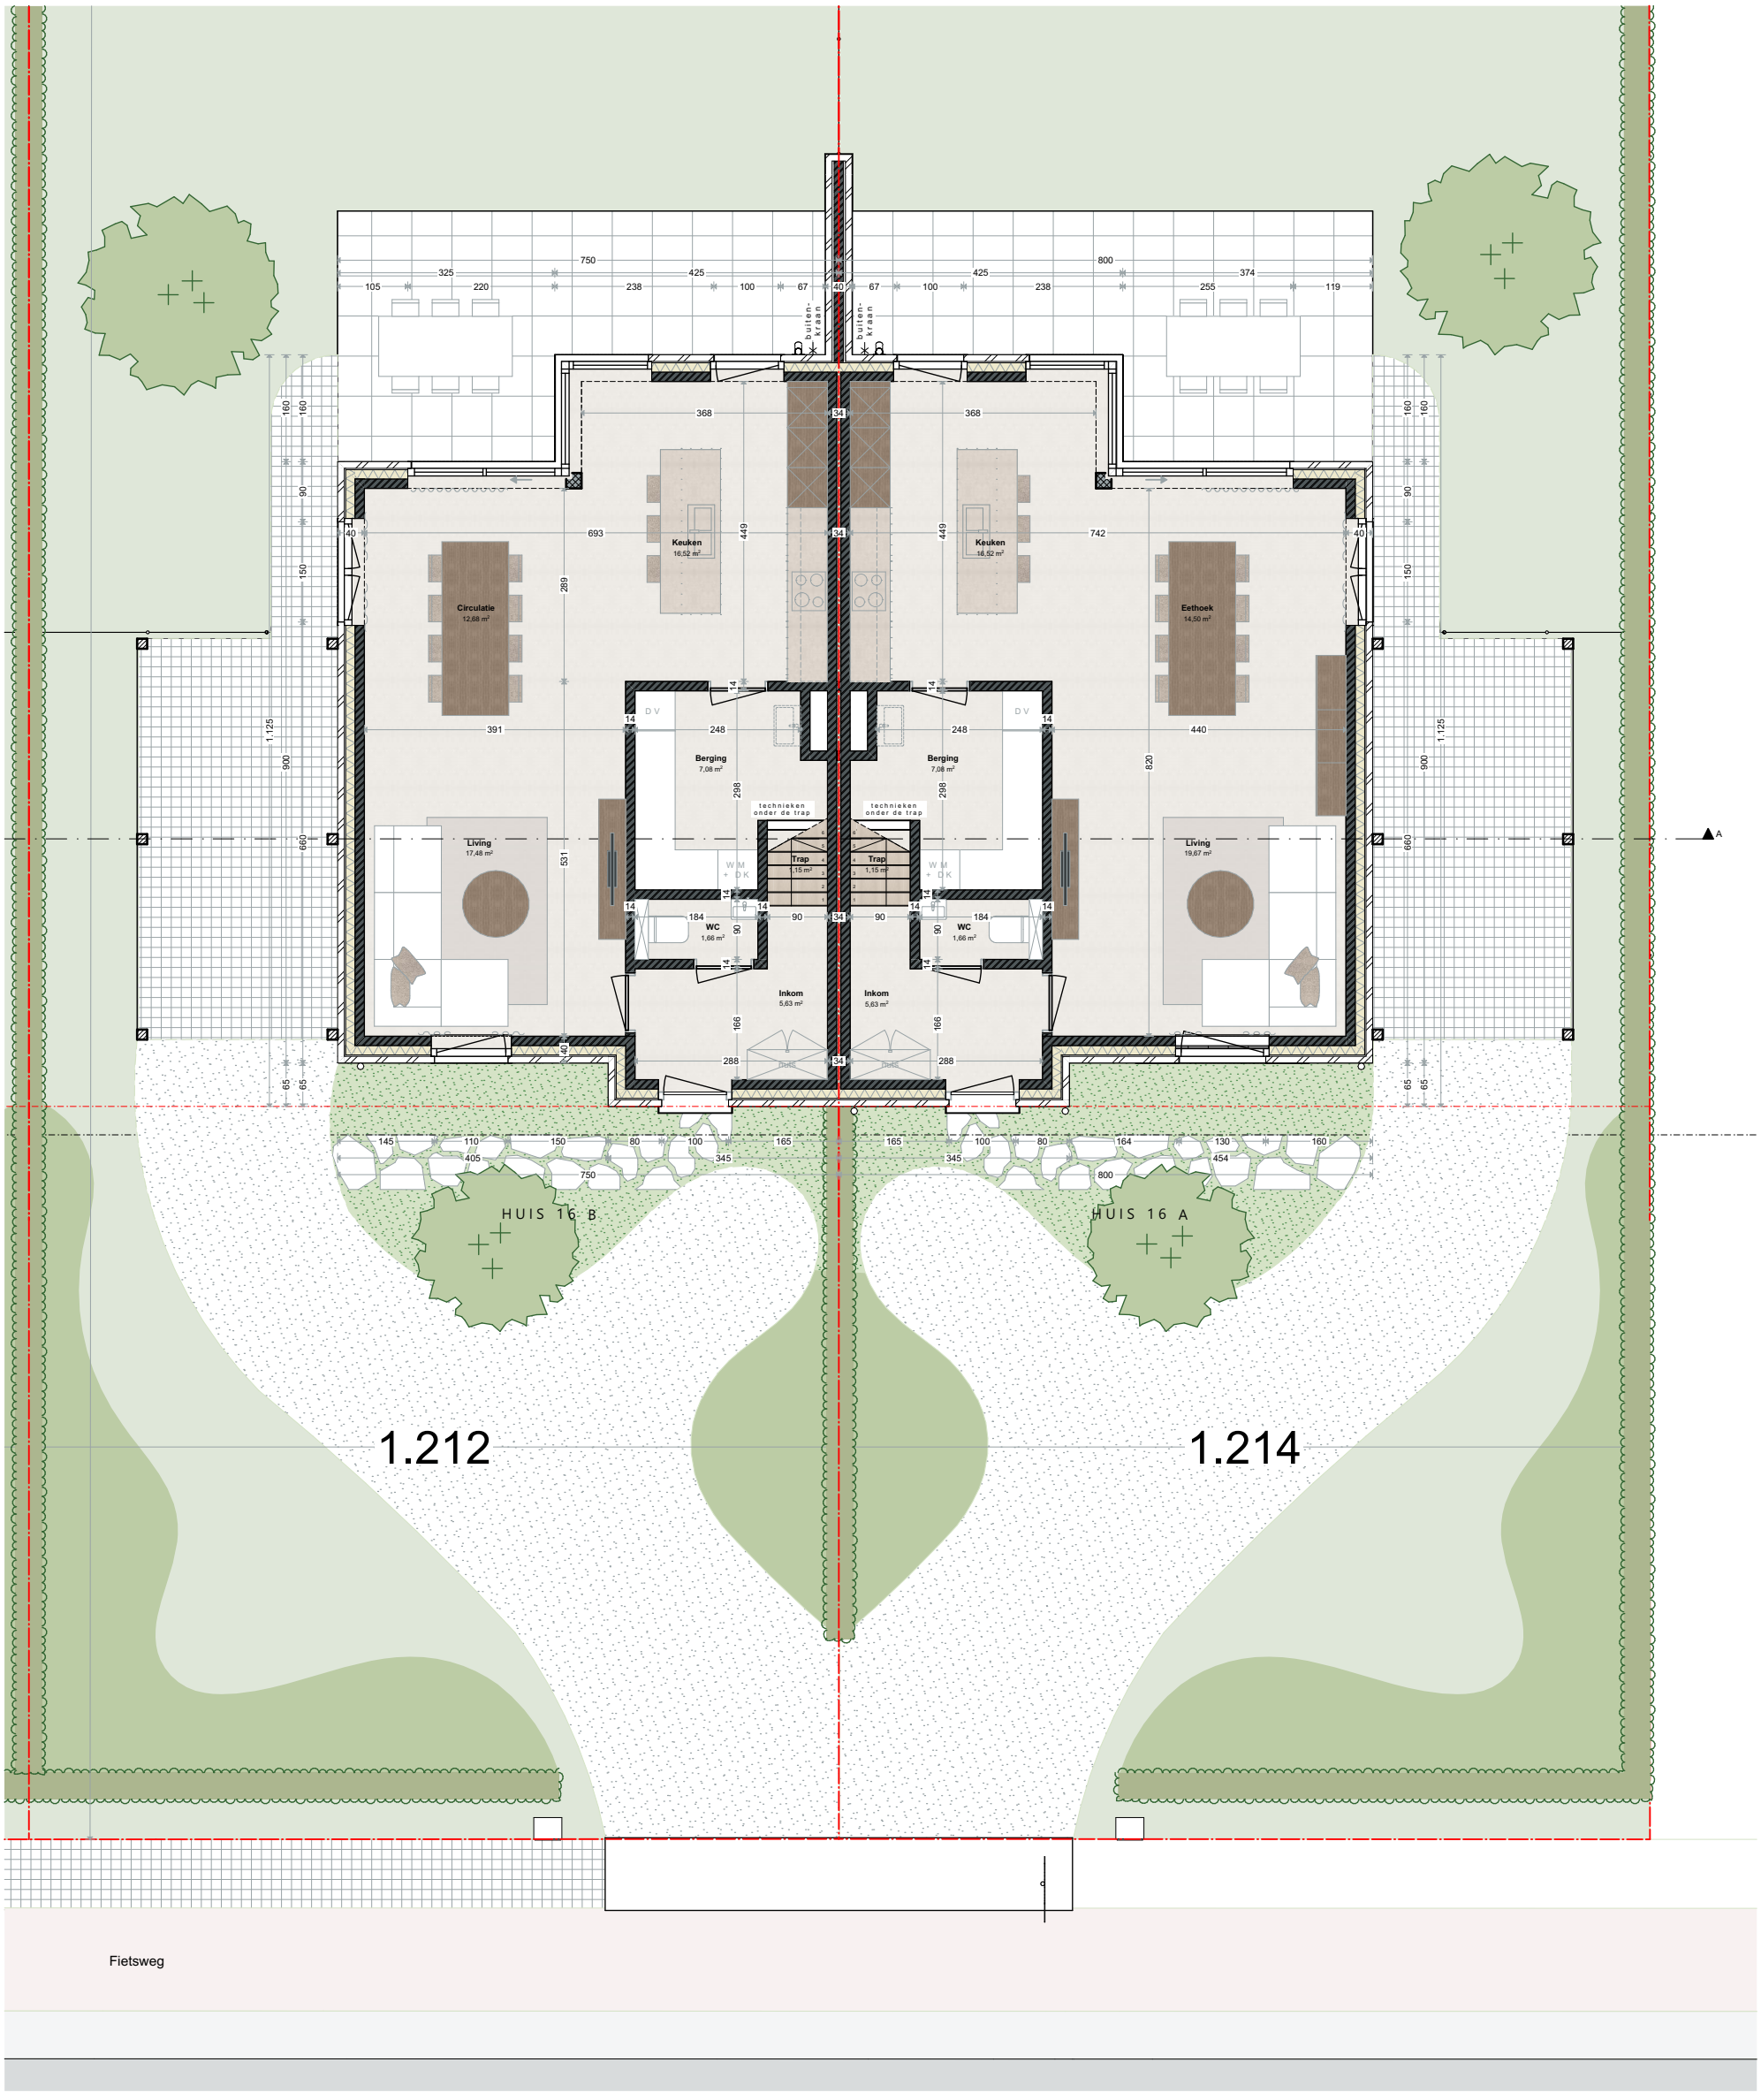


Inplanting gelijkvloers woning 16A en 16B

schaal : 1:100

N