de Chocolade fabriek

ALGEMEEN

GEZIEN HET EEN VERBOUWING IS ZIJN ER LICHTE MAATAFWIJKINGEN MOGELIJK

STANDAARD ZIJN ER VERLAAGDE PLAFONDS VOORZIEN IN
BADKAMER SAS, WC, BERGING ONDER HET BORDES

AFKASTING INBOUW SPOELRESERVOIR WC VOORZIEN TOT OP HOOGTE 120CM

RAAMOPENINGEN EN DAGKANTEN WORDEN STANDAARD AFGEWERKT MET GYPROC
TABLETTEN ZIJN NIET VOORZIEN

VERSTEVIGINGEN ZIJN TE VOORZIEN ACHTER ALLE KEUKENS, WASTAFELS,
DOUCHEKRANEN, RADIATOREN,...EN ZIJN AANGEDUID MET EEN ORANJE LIJN
-EXTRA VERSTEVIGINGEN DOOR KEUZE KLANT ZIJN AANGEDUID MET EEN RODE
LIJN

BIJBESTELLINGEN OP STANDAARD
WIJZIGING INDELING
EXTRA VERLAAGD PLAFOND ONDER BORDES (ZITHOEK/KEUKEN/INKOMHAL/WC)
EXTRA AFKASTING WC VERDIEPING

BINNENDEUREN
SENSADOOR INPLEISTEREN DAGKANTEN
AFWERKEN DAGKANTEN + BOVENAAN WAND BURO EETRUIMTE
OPGELET: VERSTEVIGING BOVENAAN WAND GLAZEN WAND OP WAND EN AAN
ZIJKANTEN VOOR BEVESTIGING DEUREN


WR BEPLATING

VERSTEVIGING

EXTRA VERSTEVIGING TGV KEUZE KLANT

@Poels: voorzetwand volledige hoogte onder tussenplateau, breedte 430, kopse kant afsmeren versteviging enkel bovenste 30cm

@Poels: verstevigen rond stalen deuren
deurmaten 190/215 en 90/215 moeten exact juist zijn!!!

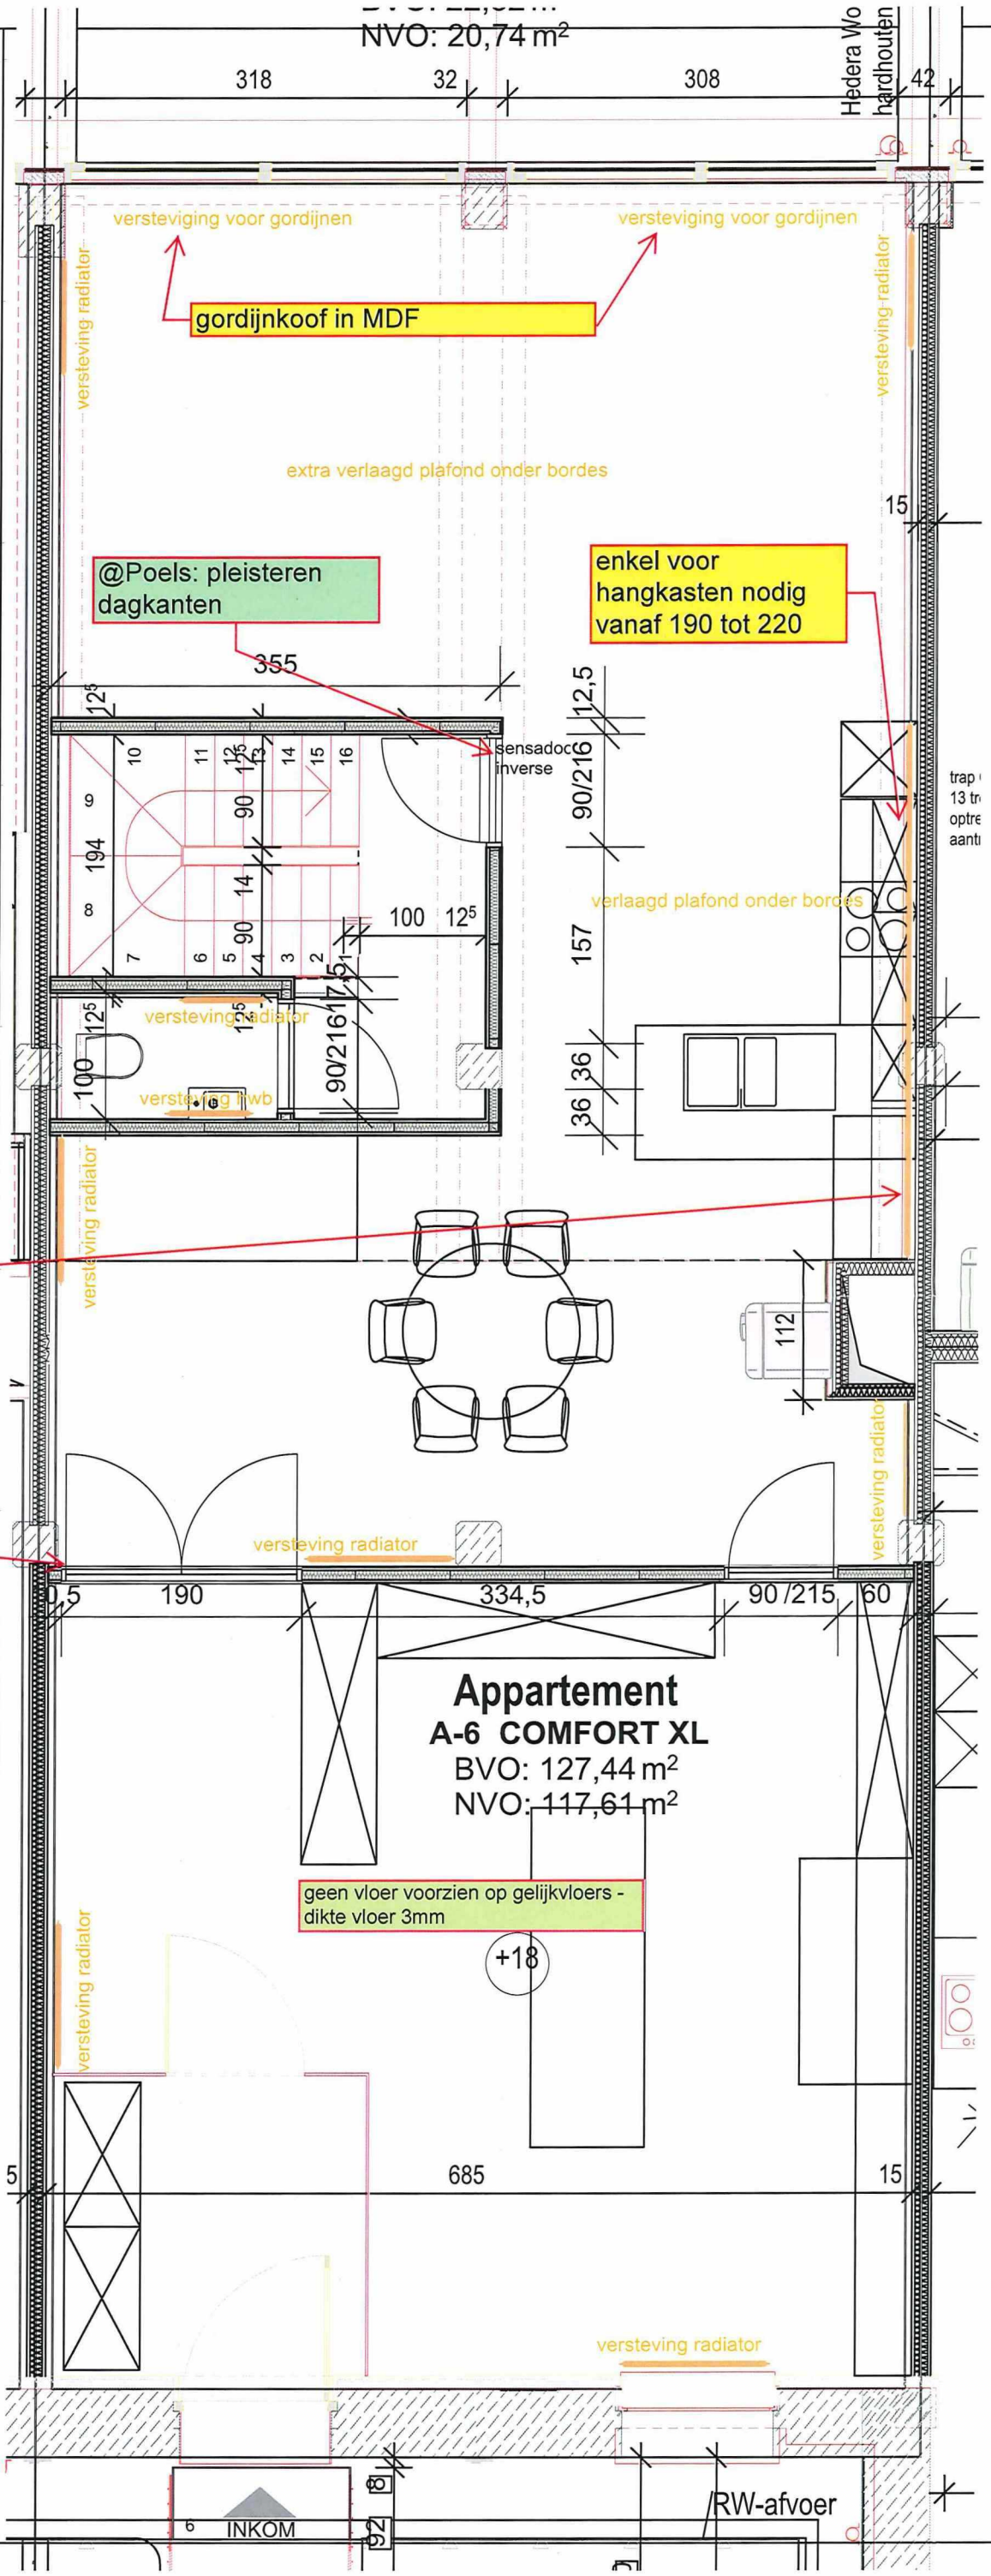

LOFT A6

COMFORT XL
PARKING - BERGING

AANGEPAST ARCHITECTUURPLAN: schaal 1/50
19/02/2018

de chocolade fabriek

ALGEMEEN

GEZIEN HET EEN VERBOUWING IS ZIJN ER LICHTE MAATAFWIJKINGEN MOGELIJK

STANDAARD ZIJN ER VERLAAGDE PLAFONDS VOORZIEN IN
BADKAMER SAS, WC, BERGING ONDER HET BORDES

AFKASTING INBOUW SPOELRESERVOIR WC VOORZIEN TOT OP HOOGTE 120CM

RAAMOPENINGEN EN DAGKANTEN WORDEN STANDAARD AFGEWERKT MET GYPROC
TABLETTEN ZIJN NIET VOORZIEN

VERSTEVIGINGEN ZIJN TE VOORZIEN ACHTER ALLE KEUKENS, WASTAFELS,
DOUCHEKRANEN, RADIATOREN,...EN ZIJN AANGEDUID MET EEN ORANJE LIJN
-EXTRA VERSTEVIGINGEN DOOR KEUZE KLANT ZIJN AANGEDUID MET EEN RODE
LIJN

BIJBESTELLINGEN OP STANDAARD
WIJZIGING INDELING
EXTRA VERLAAGD PLAFOND ONDER BORDES (ZITHOEK/KEUKEN/INKOMHAL/WC)
EXTRA AFKASTING WC VERDIEPING

BINNENDEUREN
SENSADOOR INPLEISTEREN DAGKANTEN
AFWERKEN DAGKANTEN + BOVENAAN WAND BURO EETRUIMTE
OPGELET: VERSTEVIGING BOVENAAN WAND GLAZEN WAND OP WAND EN AAN
ZIJKANTEN VOOR BEVESTIGING DEUREN

WR BEPLATING


VERSTEVIGING

EXTRA VERSTEVIGING TGV KEUZE KLANT

LOFT A6 +0,5

COMFORT XL
PARKING - BERGING

AANGEPAST ARCHITECTUURPLAN: schaal 1/50
19/02/2018

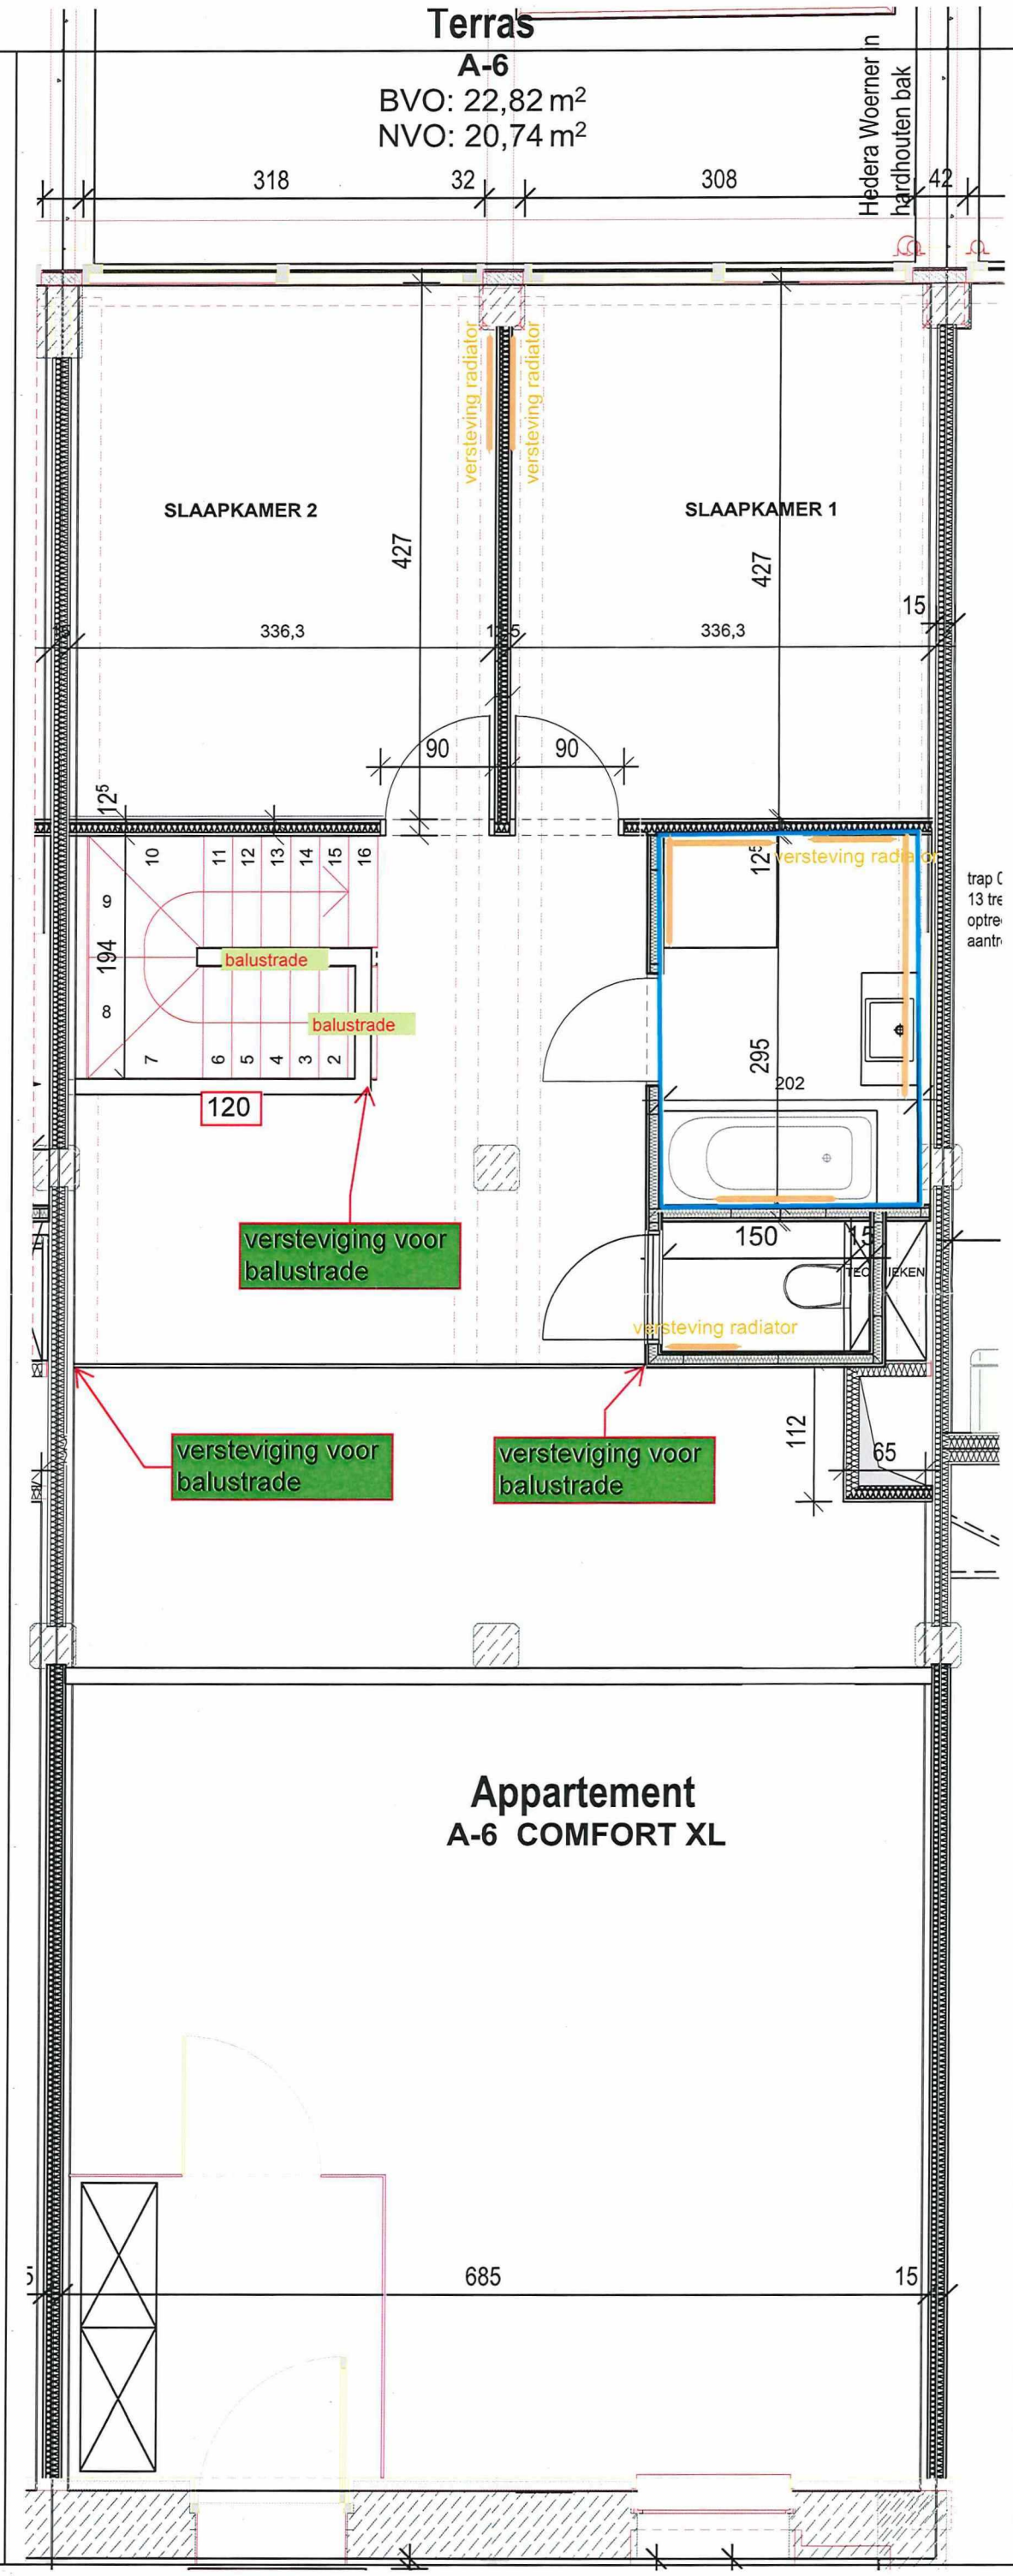

de chocolade fabriek

ALGEMEEN ELEKTRICITEIT

ALLE SCHAKELAARS STAAN OP EEN HOOGTE VAN 110 CM BOVEN DE VLOERPAS
ALLE STOPCONTACTEN STAAN OP EEN HOOGTE VAN 30 CM BOVEN DE VLOERPAS TENZIJ ANDERS VERMELD
ALLE STOPCONTACTEN BOVEN WASTAFELS EN KEUKENBLADEN STAAN OP EEN HOOGTE VAN 110 CM BOVEN DE VLOERPAS

ELEKTRISCHE AANSLUITINGEN KEUKEN VOLGENS PLAN KREDO
ELEKTRISCHE AANSLUITINGEN BADKAMERMEUBEL VOLGENS PLAN LAMBRECHTS
ELEKTRISCHE AANSLUITING WASMACHINE DROOGKAST IS IN DE KELDER VOORZIEN BIJ DIT TYPE APPARTEMENT
ELEKTRISCHE AANSLUITINGEN IN DE KELDERS ZIJN IN OPBOUW VOORZIEN

HET SCHAKELMATERIAAL IS VAN HET TYPE NIKO ORIGINAL WHITE


ALGEMEEN SANITAIR

PLAATSING TOESTELLEN VOLGENS PLAN LAMBRECHTS
PLAATSING WASTAFELMEUBELS EN SPIEGELKASTEN VOLGENS TECHNISCHE FICHE LEVERANCIER _ SPECIALE MATEN DIENT DE KLANT OP DE TECHNISCHE FICHE TE TEKENEN VOOR AKKOORD BIJ LAMBRECHTS
SANITAIRE AANSLUITING WASMACHINE IS VOORZIEN IN DE KELDER BIJ DIT TYPE APPARTEMENT
DE KOPER DIENT DE WASMACHINE OP EEN VERHOOG TE PLAATSEN
OM OPVOERING VAN AFVALWATER NAAR DE RIOLERING MOGELIJK TE MAKEN.
INDIEN DE KOPER HET TOESTEL OP DE VLOER WIL PLAATSEN IS EEN EXTRA POMP NOODZAKELIJK MITS MEERPRIJS

WIJZIGINGEN TOV STANDAARD

SANITAIR:
/

ELEKTRICITEIT
HET PLAATSEN VAN EEN INDIVIDUELE WATERVERZACHTER IS NIET NODIG AANGEZIEN ER GEMEENSCHAPPELIJKE WATERVERZACHTING WORDT TOEGEPAST VOOR HET HELE PROJECT
EXTRA STOPCONTACT VOOR DIEPVRIES IN KELDER
EXTRA VOEDING POORT
OVERIGE WIJZIGINGEN VOLGENS DETAIL OFFERTE

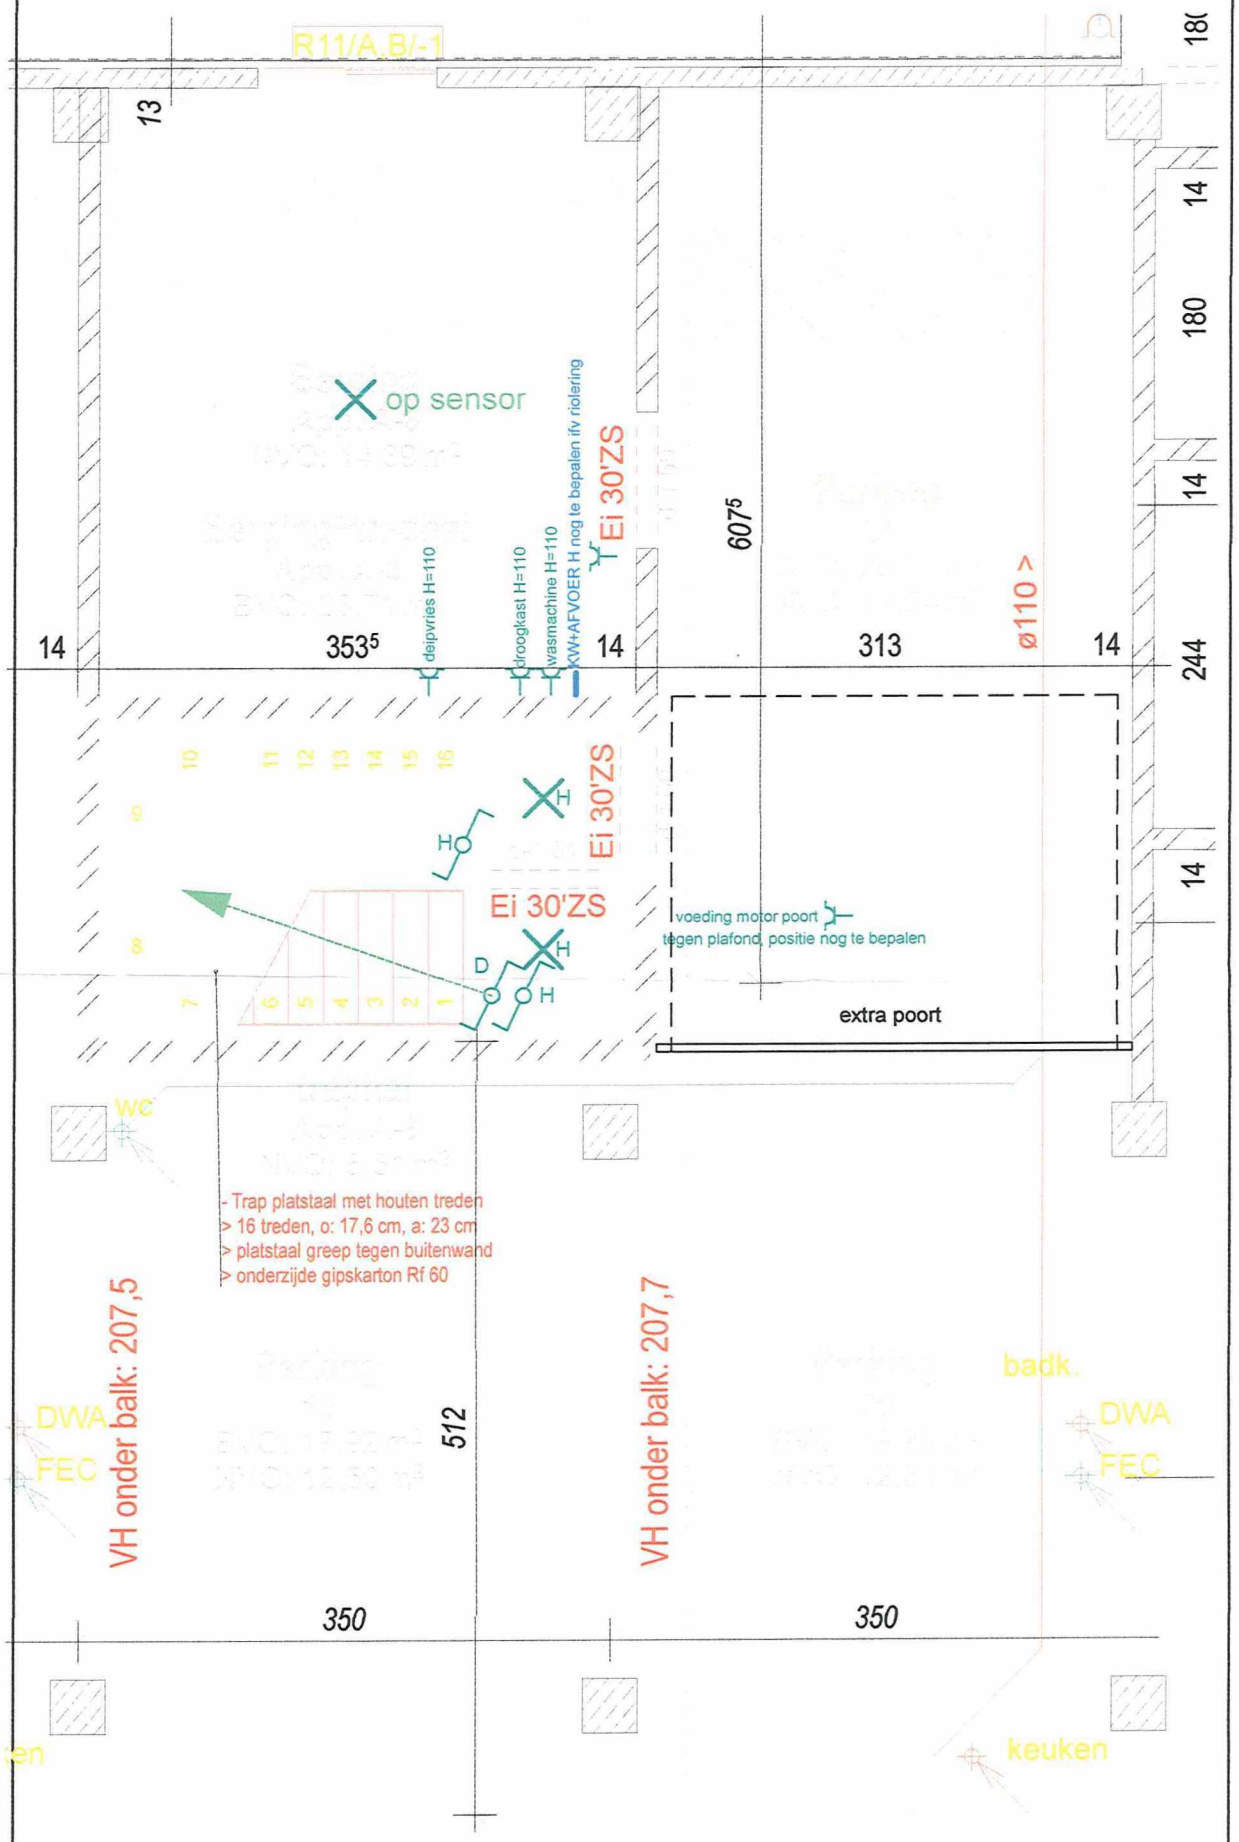

LOFT A6 -1 kelder

KOPER:

COMFORT XL
PARKING 20-21 - BERGING A6

AANGEPAST PLAN TECHNIEKEN: schaal 1/50
7/12/2017