


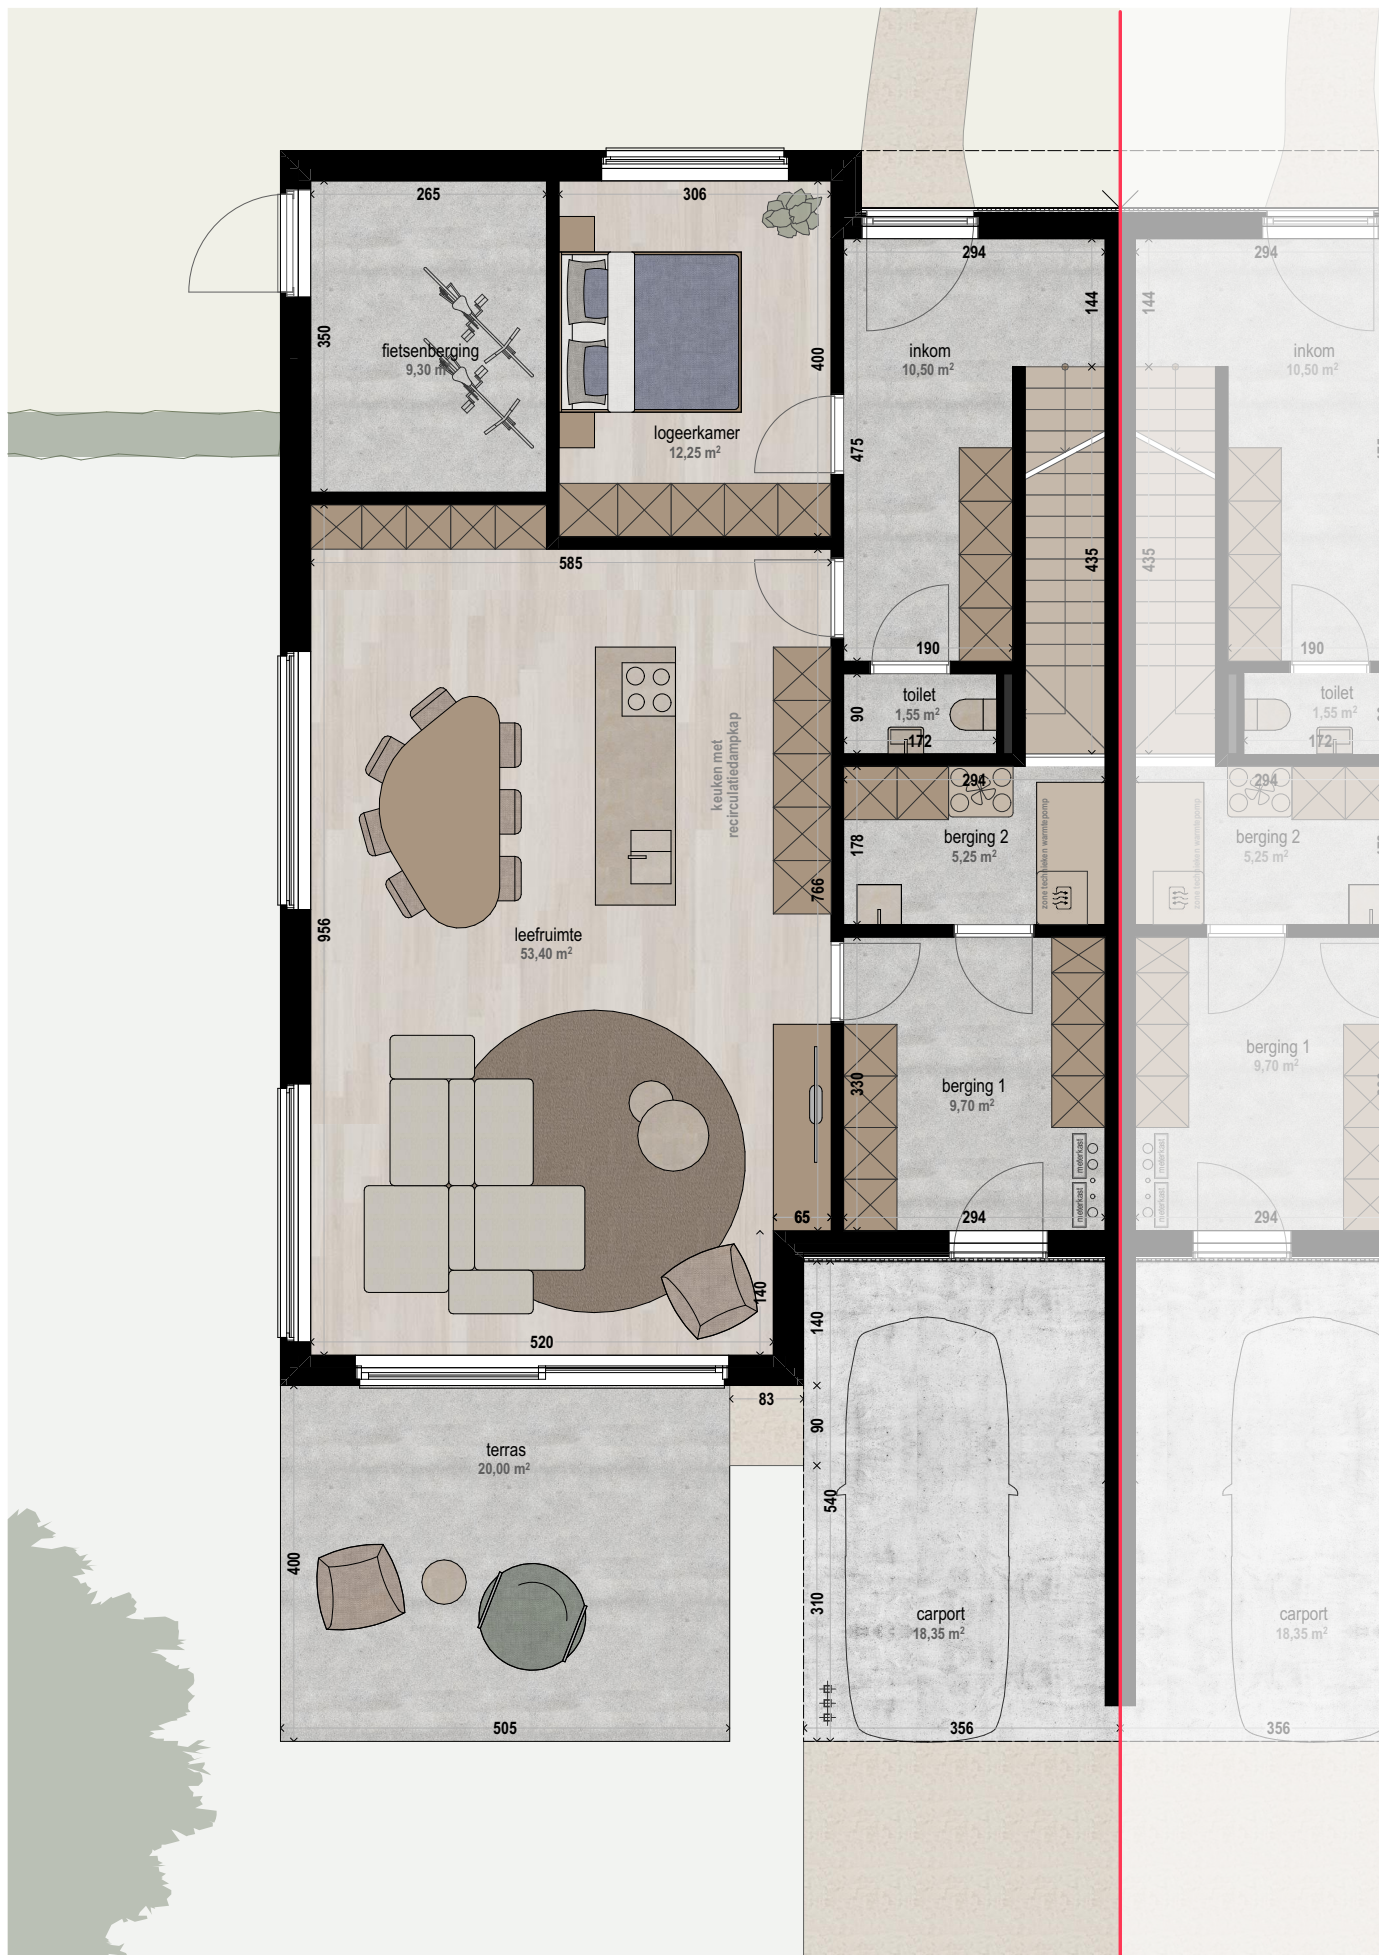

BRUTO OPPERVLAKTES W3

Perceel:	517,00 m ²
Woning totaal:	200,80 m ²
Niveau 0:	125,00 m ²
Niveau 1:	75,80 m ²
Terras:	20,00 m ²

GELIJKVLOERS W3

1:85, maten in centimeter





BRUTO OPPERVLAKTES W3

Perceel:	517,00 m2
Woning totaal:	200,80 m2
Niveau 0:	125,00 m2
Niveau 1:	75,80 m2
Terras:	20,00 m2

VERDIEPING W3

1:85, maten in centimeter





VOORGEVEL



ZIJGEVEL



ACHTERGEVEL

BRUTO OPPERVLAKTES W3

Perceel:	517,00 m2
Woning totaal:	200,80 m2
Niveau 0:	125,00 m2
Niveau 1:	75,80 m2
Terras:	20,00 m2

GEVEL AANZICHTEN W3

1:125, maten in centimeter

