


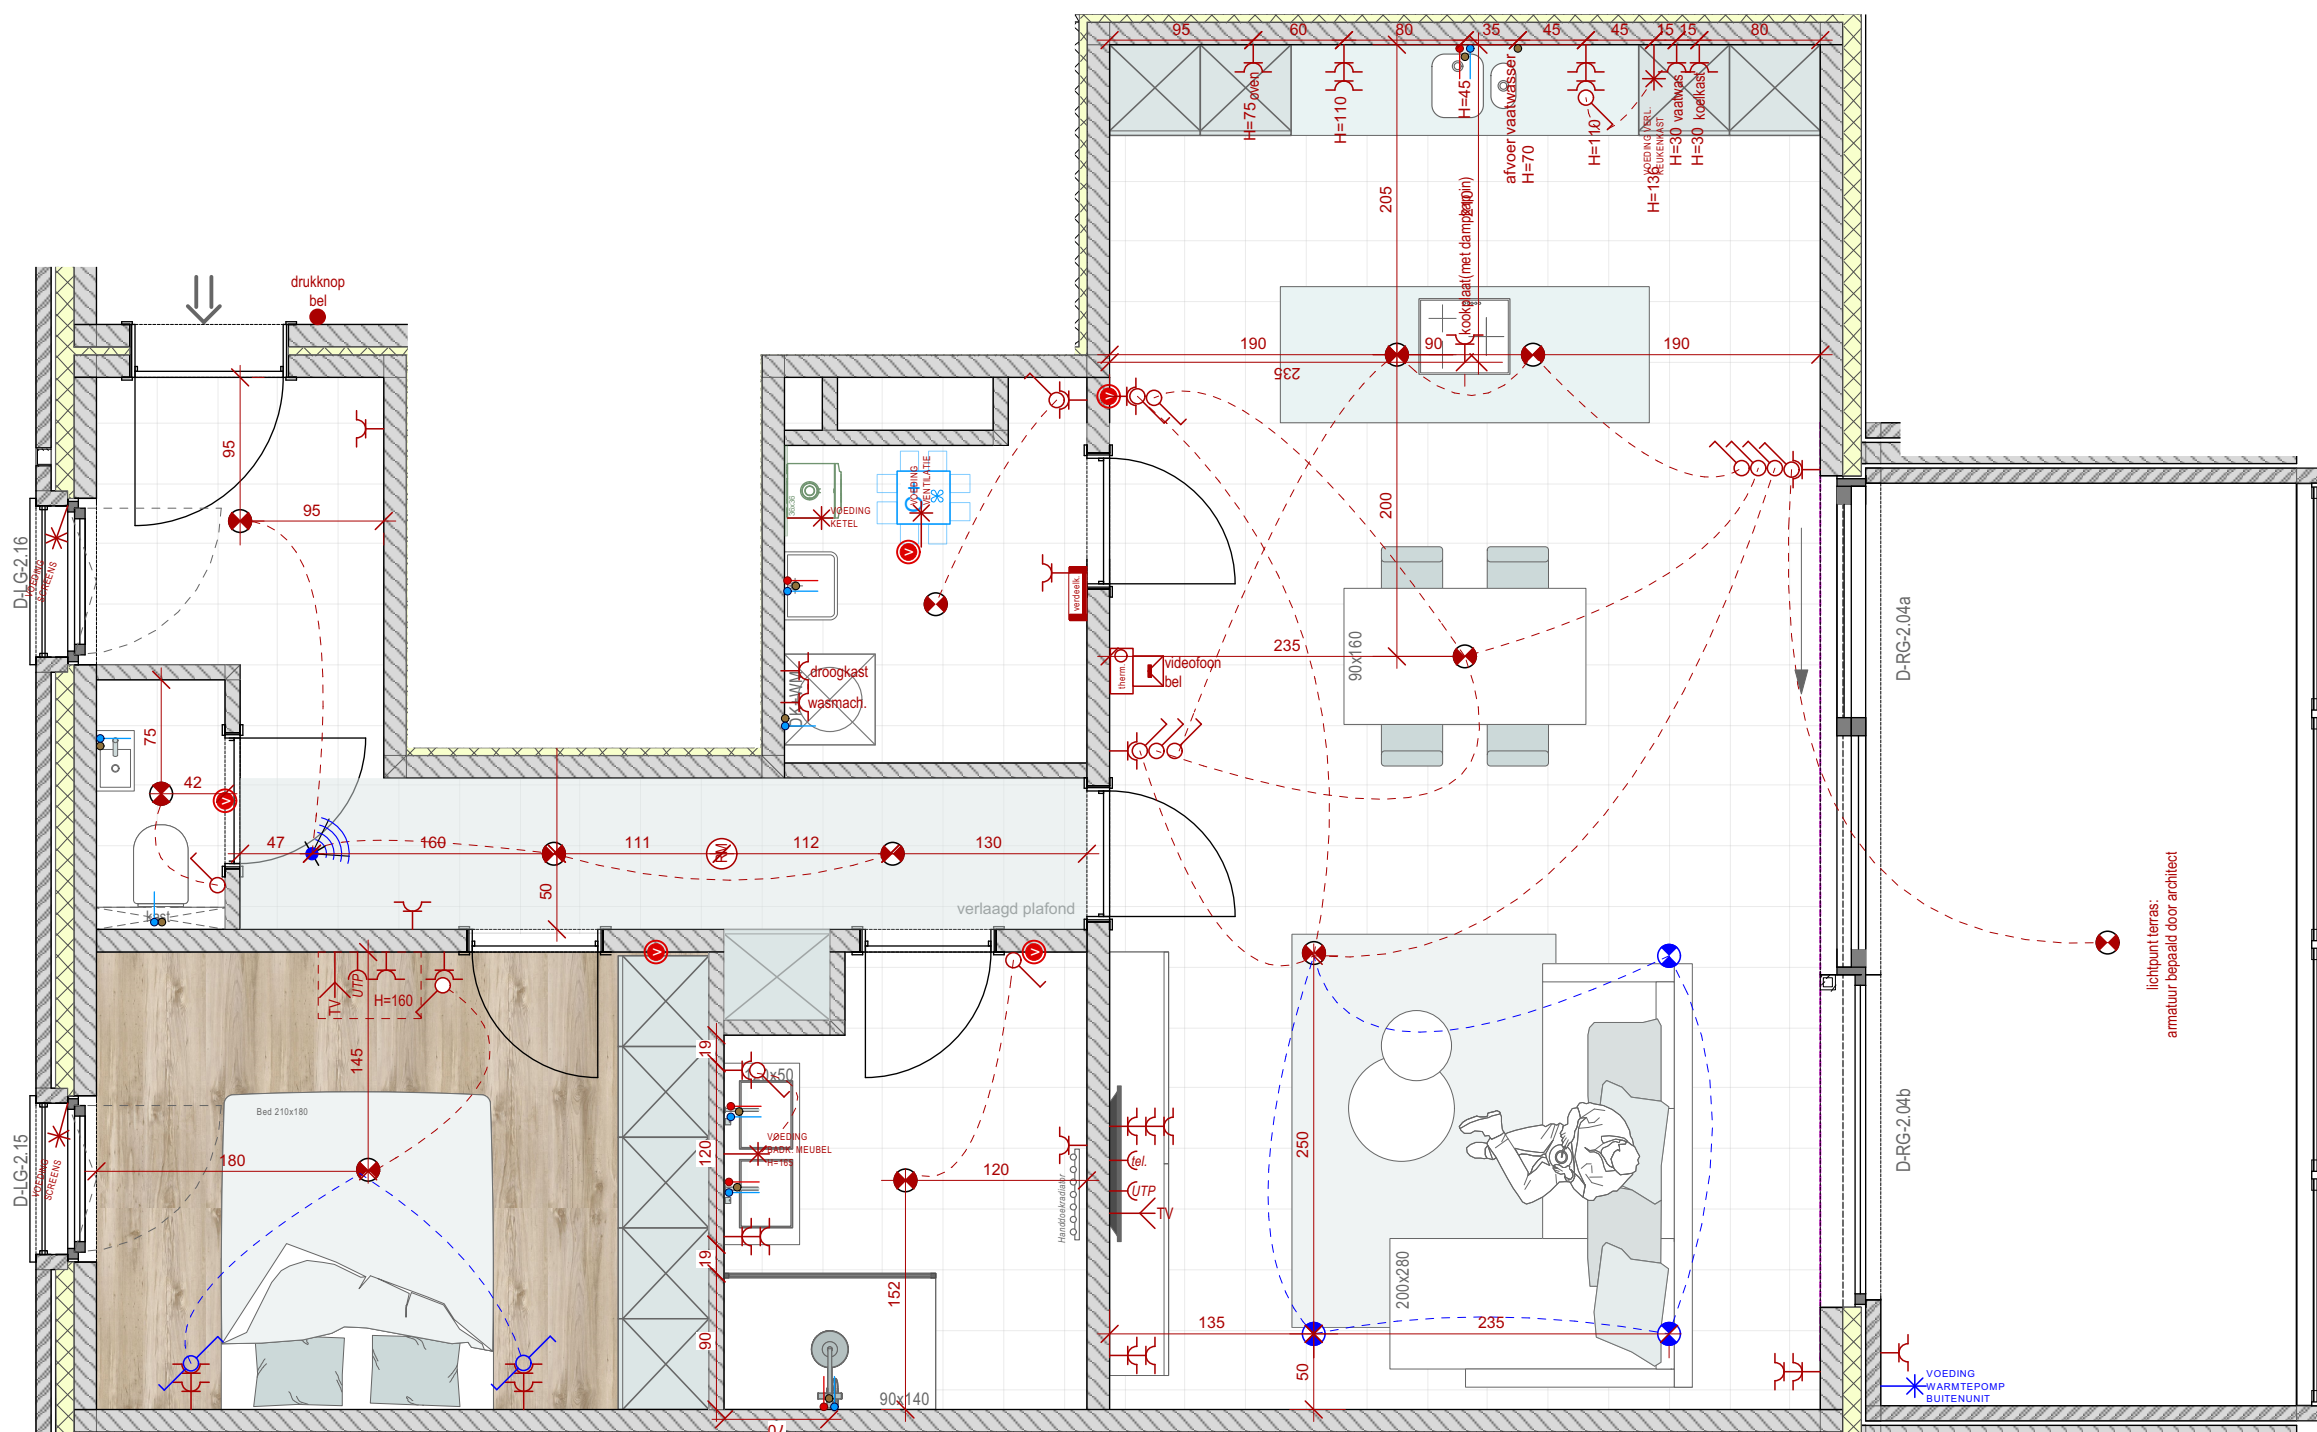

Pré-installatie warmtepomp

stopcontacten standaard horizontaal
 hoogte stopcontacten standaard = 30cm
 hoogte schakelaars standaard = 110cm



NAAM:
 DATUM:
 HANDTEKENING:

Alle maatvoeringen zijn ruwbouwmaten. Uitvoeringstolerantie is mogelijk. Interieurelementen zijn ter illustratie.



PROJECT			Wolfdoncksesteenweg 1/205
RESIDENTIE De Hessel te Herselt			
APPARTEMENT	STAANPLAATS / KELDERBERGING		DATUM
APP NR 32	P	/ B	03/03/2023
TITEL			
Plan AANPASSING			

RUWBOUW

- Vloertegel Eco Beige 60x60 RTT > Chape -13mm
Schilderplint
- Laminaat Wine Eik > Chape -10mm
Schilderplint
- Wandtegel Eco Beige 60x60 RTT > Plafondhoog
Standaard hoekprofiel

