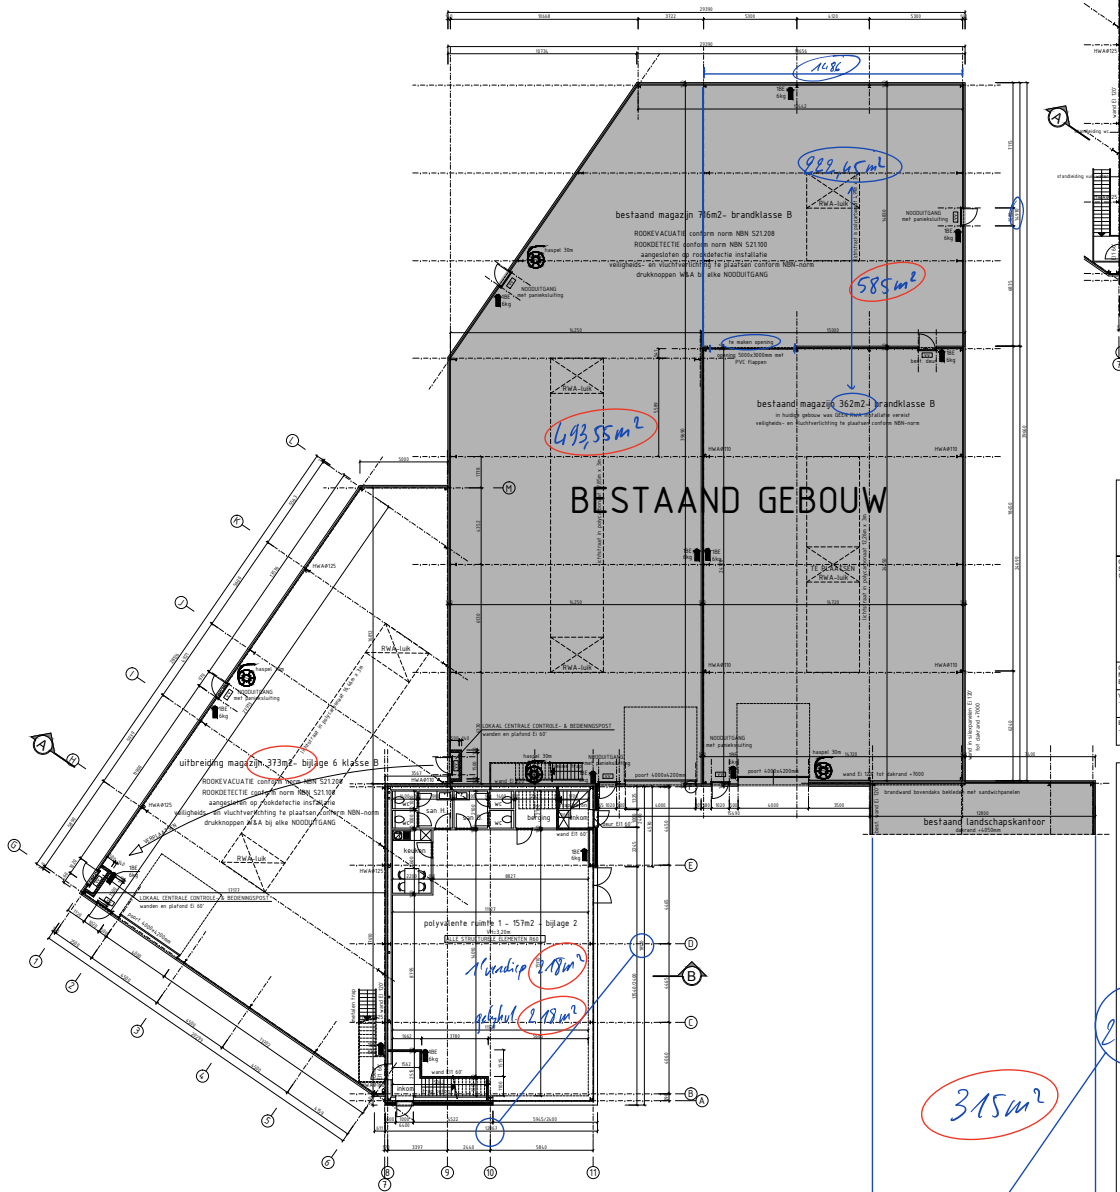


GEVELMATERIALEN	01. betonprint in glad beton - natuurlijk grijs 02. klinkerplaten gekleurd - antraciet 03. gevelbekleding in sandwichpanelen - Ral 9007 04. buitenschrijnwerk in aluminium - grijs 05. sectionaalpoort - Ral 9007 06. stalen loopdeur - Ral 9007 07. dakranden in gelaste gegalvaniseerde staalplaat - Ral 9007 08. 09. dubbelglas in u-profiel type vitrinegevel 10. gladde betonpanelen - natuurlijk grijs 11. 12.
OPMERKING STUDIE CONSTRUCTIE EN STABILITEIT	* CONSTRUCTIE EN STABILITEIT VOLGENS OPGAVE VAN EEN GEKWALIFICEERD STUDIEBUREAU. * De ondergrond moet ondervonden worden aan een grond-mechanisch onderzoek. - de onderzoeksresultaten dienen als basis voor de berekening van de funderingsconstructie, welke moet berekend worden door een hiertoe gekwalificeerd studiebureau. - de eventuele toepassing van grondverbetering en de aanlegdiepte van de funderingsconstructie moet berekend worden door een hiertoe gekwalificeerd studiebureau. Dit op basis van de resultaten van het grond-mechanisch onderzoek. * Funderingswerken moeten ten alle tijde in het droge uitgevoerd worden. Indien nodig moet bronbemaling toegepast worden. * Alle dragende en/of constructieve structuurelementen zoals funderingsconstructie, vloeren, balken, tabeken, kolommen, kapconstructies, sparren, enz... uit hout, staal of gewapend beton MOETEN UITGEVOERD WORDEN VOLGENS DE BEREKENINGEN VAN EEN GEKWALIFICEERD STUDIEBUREAU. * Op plaatsen waar stalen of gewapend betonnen balken op het metselwerk dragen, moeten drukverdelende stalen of gewapend betonnen elementen toegepast worden. * Studie van constructie en stabiliteit evenals grond-mechanisch onderzoek zijn ten laste van de opdrachtgever / aannemer.
OPMERKING MAATVOERING BESTAANDE TOESTAND	DE MAATVOERING VAN DE BESTAANDE TOESTAND ZOALS AANGEGEVEN OP DE TEKENING IS LOUTER INDICATIEF. DE MAATVOERING VAN DE BESTAANDE TOESTAND MOET IN HET WERK VASTGESTELD EN/OF GECONTROLEERD WORDEN.
VEILIGHEIDSCOÖRDINATIE - door de bouwheer aan te stellen -	Het koninklijk besluit van 25 januari 2001 betreffende de tijdelijke of mobiele bouwplaatsen verplicht de aanstelling van een veiligheidscoördinator (ijkens de ontwerpfase en ijkens de verwezenlijkingsfase op bouwplaatsen waar minstens twee aannemers tegelijkertijd of achtereenvolgens tussenkomen of alle werken dieper dan 1,20m en hoger dan 5,00m t.o.v. het maaiveld.
EPB-BEREKENING - door de bouwheer aan te stellen -	Vanaf 1 januari 2020 zijn er EPB-eisen van kracht bij elke aanvraag van een stedenbouwkundige vergunning. De EPB-eisen zijn bepaald in het besluit tot vaststelling van de eisen op het vlak van de energieprestaties en het binnenklimaat van gebouwen (publicatie B.S. 17 juni 2005). Het toepassingsgebied van de regelgeving is bepaald in het energieprestatiebesluit.

PROVINCIE	Limburg
GEMEENTE	HAM (Oostham)
ONTWERP	BOUWEN VAN EEN MAGAZIJN EN KANTOREN Truibroek 3967 3945 Oostham
KADASTRAAL:	1ste Afd., Sectie B, Nr. 801C – LOT 26
BOUWHEER	LIGNAVITA NV Dhr. Franky Aegten Ateslaan 17a 2200 Herentals
ARCHITEKT	Marc DOUVEN Kievitstraat 4 3910 Neerpelt Tel. 011-64.08.65
INGESCHREVEN OP DE TABEL VAN DE ORDE VAN ARCHITECTEN VAN DE PROVINCIE LIMBURG	
Datum: 29-10-2015	Schaal: 1/100 — Getekend: BEPA CONSTRUCT bvba gsm 0497/133 003
HANDTEKENINGEN BOUWHEER	ARCHITEKT — AANNEMER

BOUWAANVRAAG

GELIJKVLOERS–VERDIEPING

BLAD: 2/3