RWA volgens NBN S21-208-1

BEDRIJFSUNIT 1221
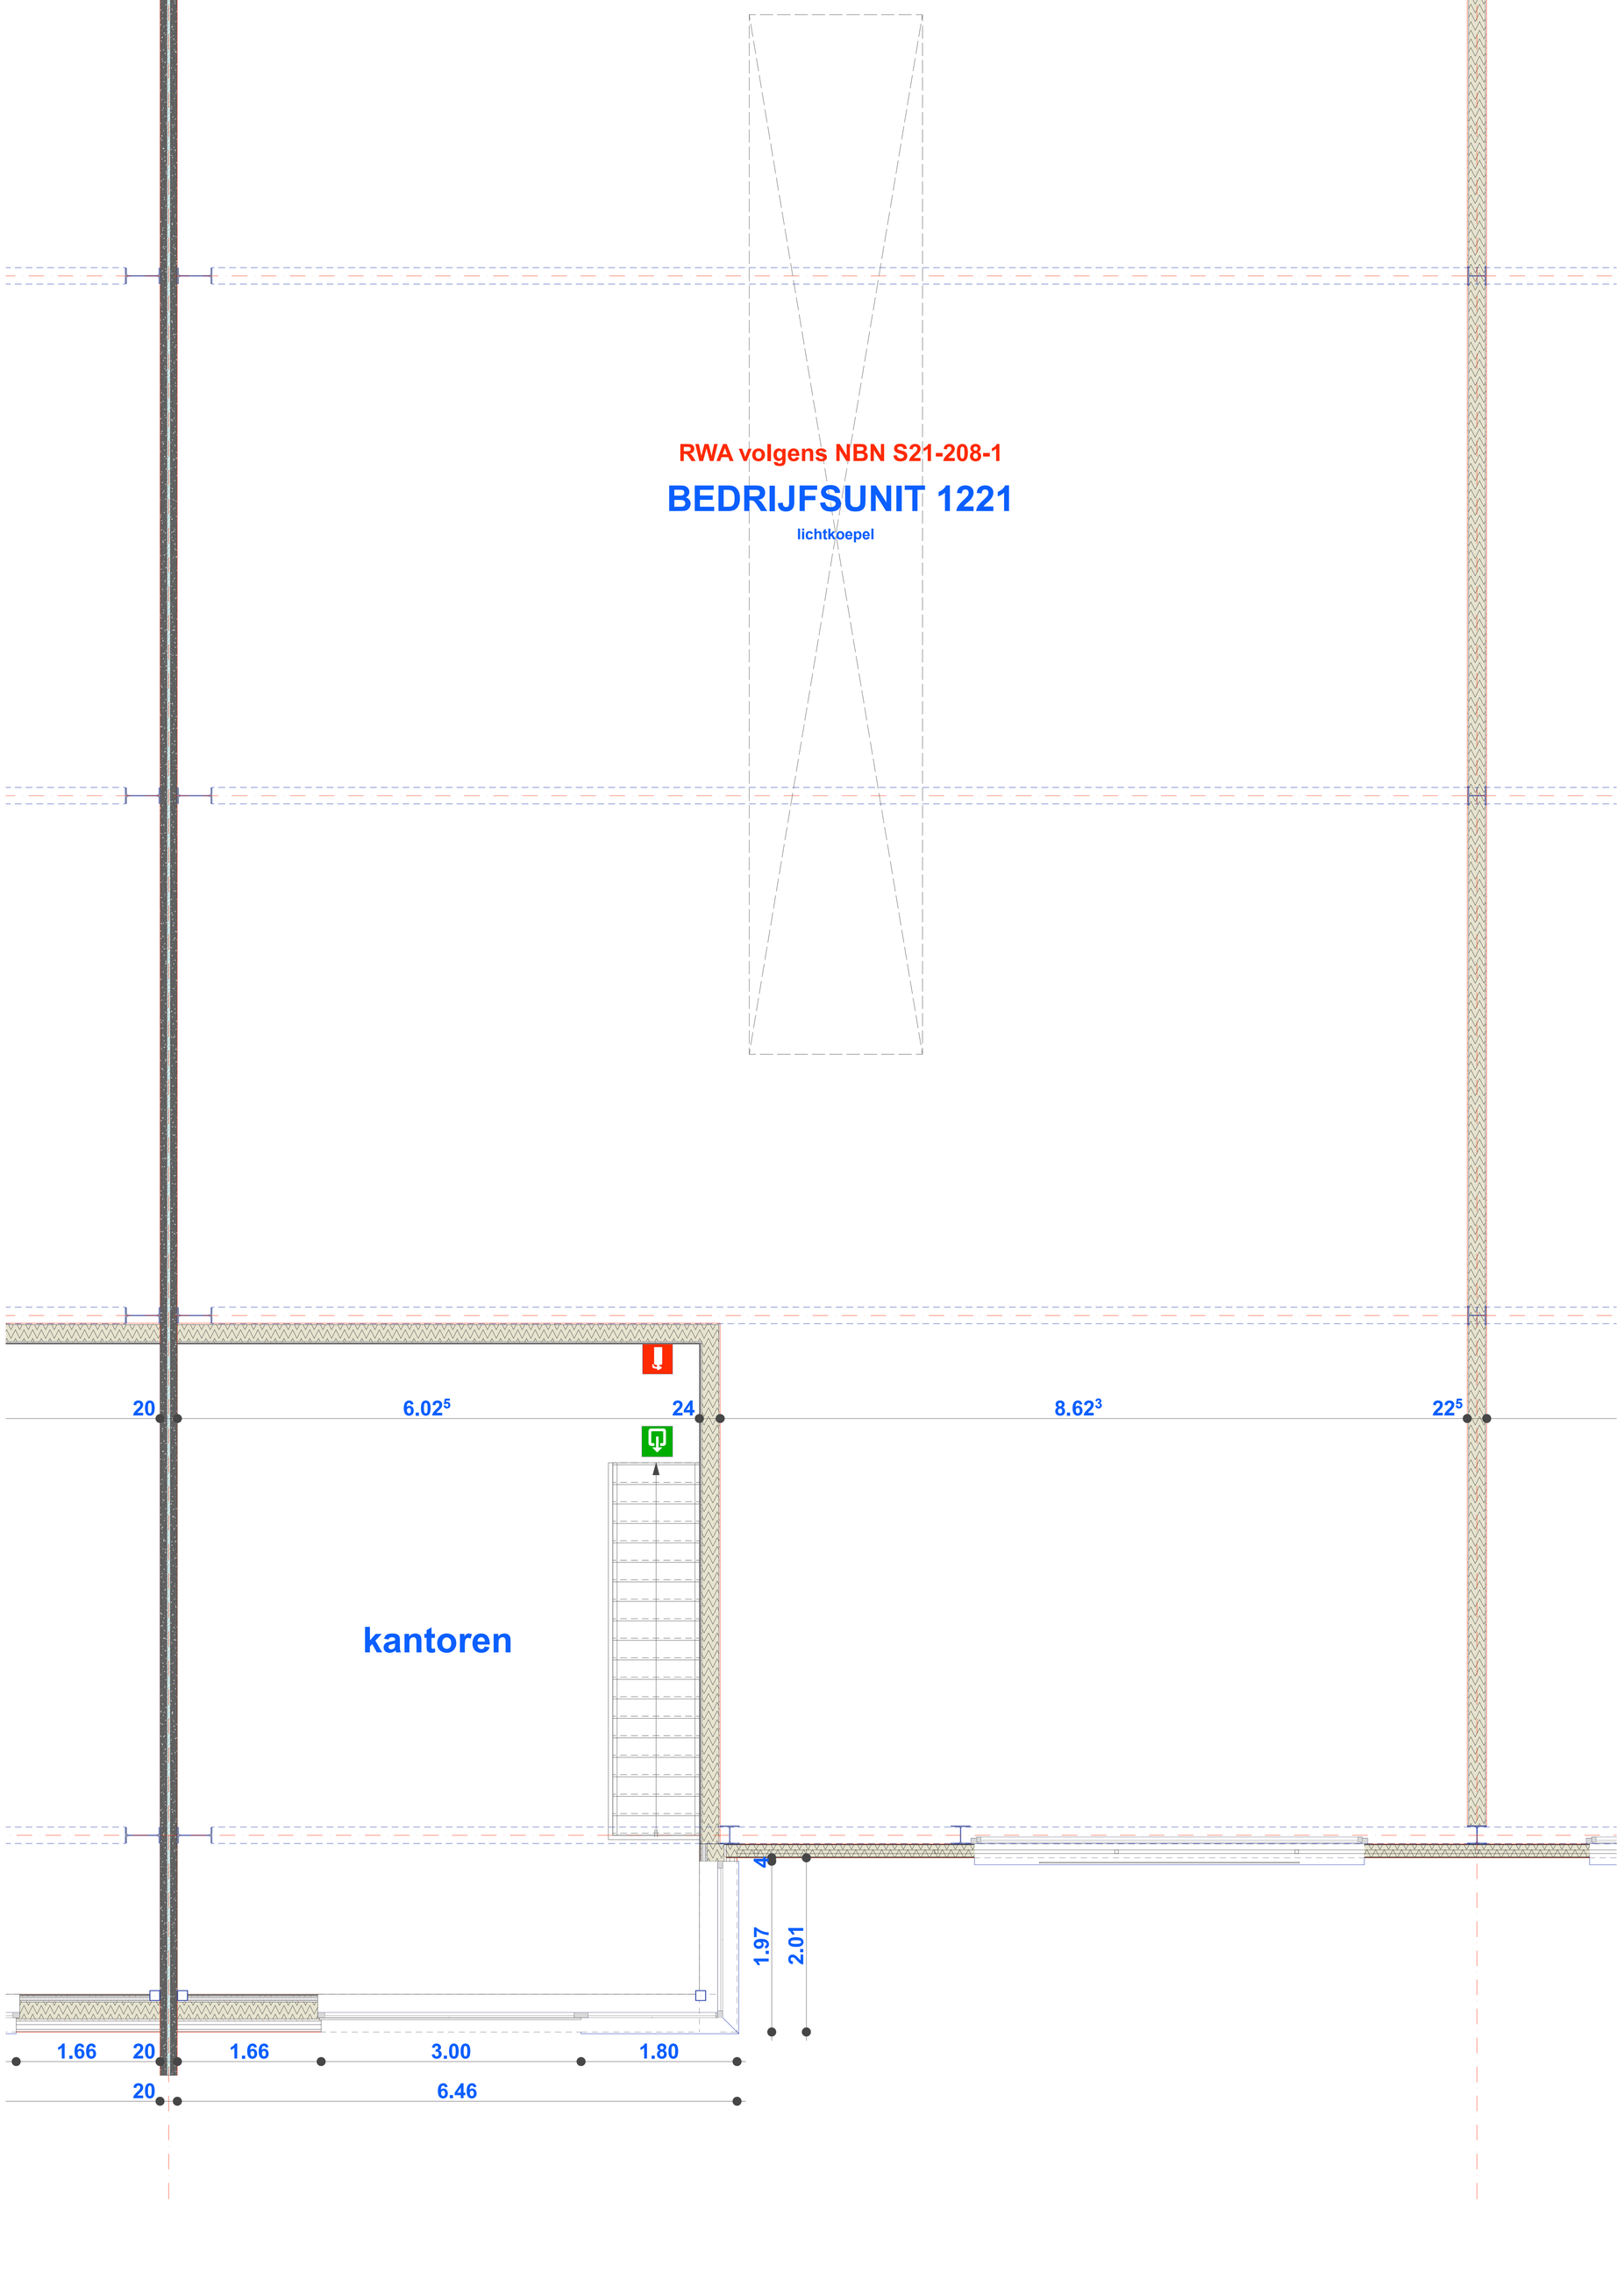
lichtkoepel