


architect Jean-Paul VANDEPLAS
 Pliniuswal 20
 ARCHITECTUUR B-3700 Tongeren
 EXPERTISES 0 032 475 23 86 55
 ADVIES Jean-Paul@Vandeplas.com

totale oppervlakte appartement 1 gelijkvloers = +106,03 m²
 + kelder voor appartement 1 = +19,92 m²
 + koer voor appartement 1 gelijkvloers = +6,44 m²
TOTAAL OPPELVLAKE APP. 1 + kelder + koer = +132,39 m²

oorspronkelijk gebouw dd. 1927
 872

uitbreiding dd. 1991-1992
 (vergunning dd. 04-06-1991)
 508

Sacramentsstraat

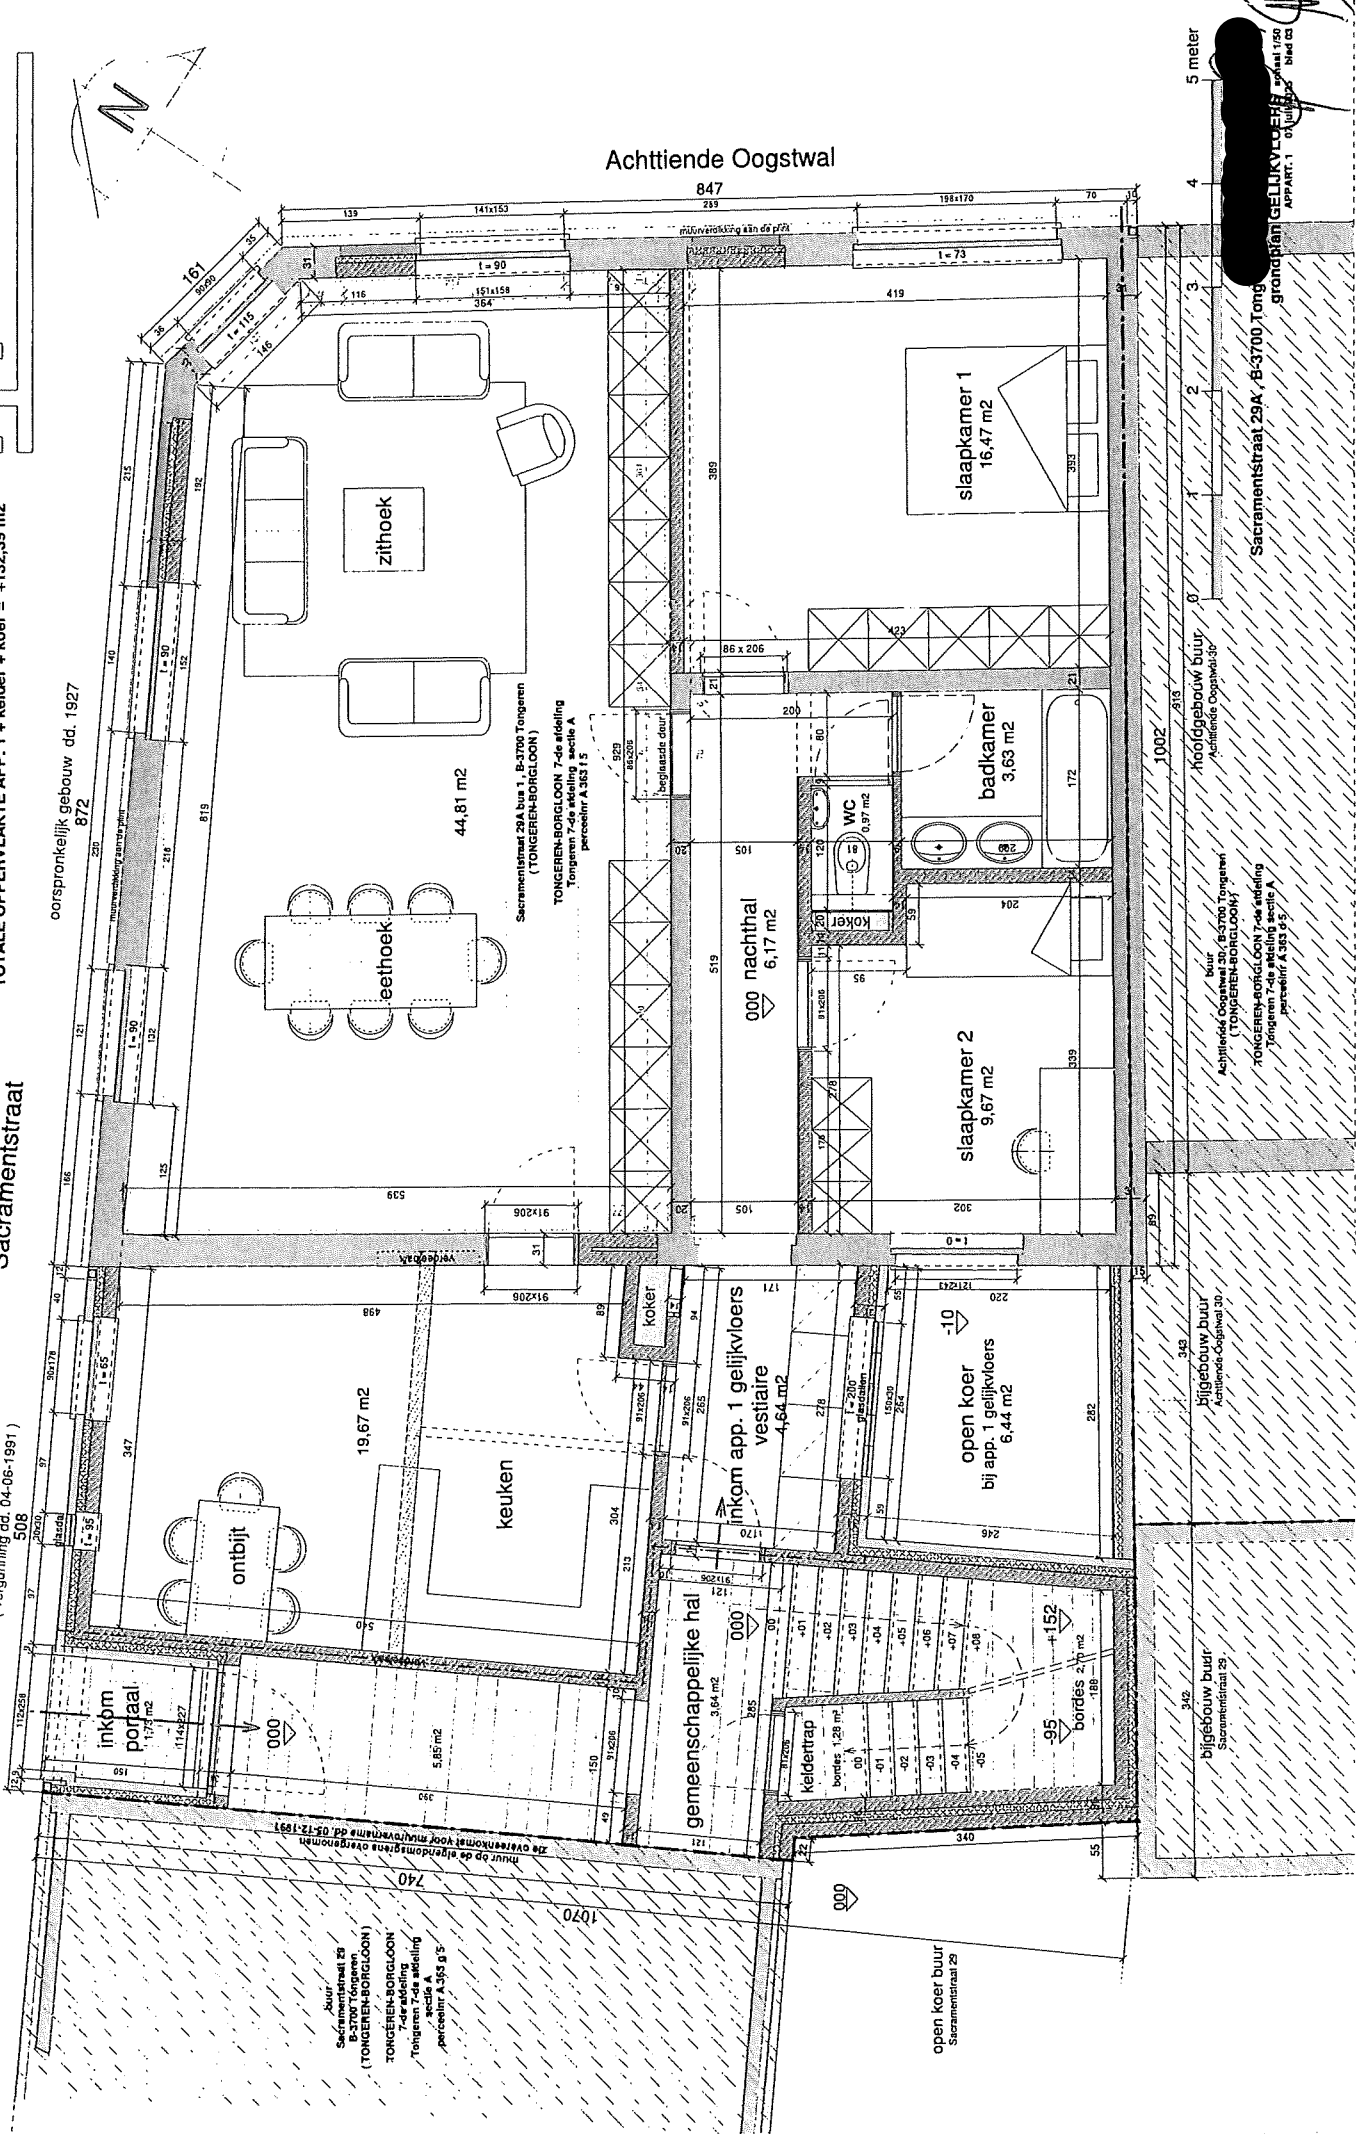

Achttiende Oogstwal

5 meter
 4
 3
 2
 1
 0
 Sacramentsstraat 29A, B-3700 Tongeren
 grondplan GELIJKVLOERS
 APPART. 1
 D. VANDEPLAS
 Pliniuswal 20
 B-3700 Tongeren

Buur
 Sacramentsstraat 29
 B-3700 Tongeren
 (TONGEREN-BORGLOON)
 TONGEREN-BORGLOON
 7-de afdeling
 Tongeren - 7de afdeling
 perceelnr. A.353 g.5

Bijgebouw buur
 Sacramentsstraat 29
 Achttiende Oogstwal 20
 (TONGEREN-BORGLOON)
 Tongeren - 7de afdeling
 perceelnr. A.353 g.5

Bijgebouw buur
 Sacramentsstraat 29
 Achttiende Oogstwal 20
 (TONGEREN-BORGLOON)
 Tongeren - 7de afdeling
 perceelnr. A.353 g.5

open koer buur
 Sacramentsstraat 29