


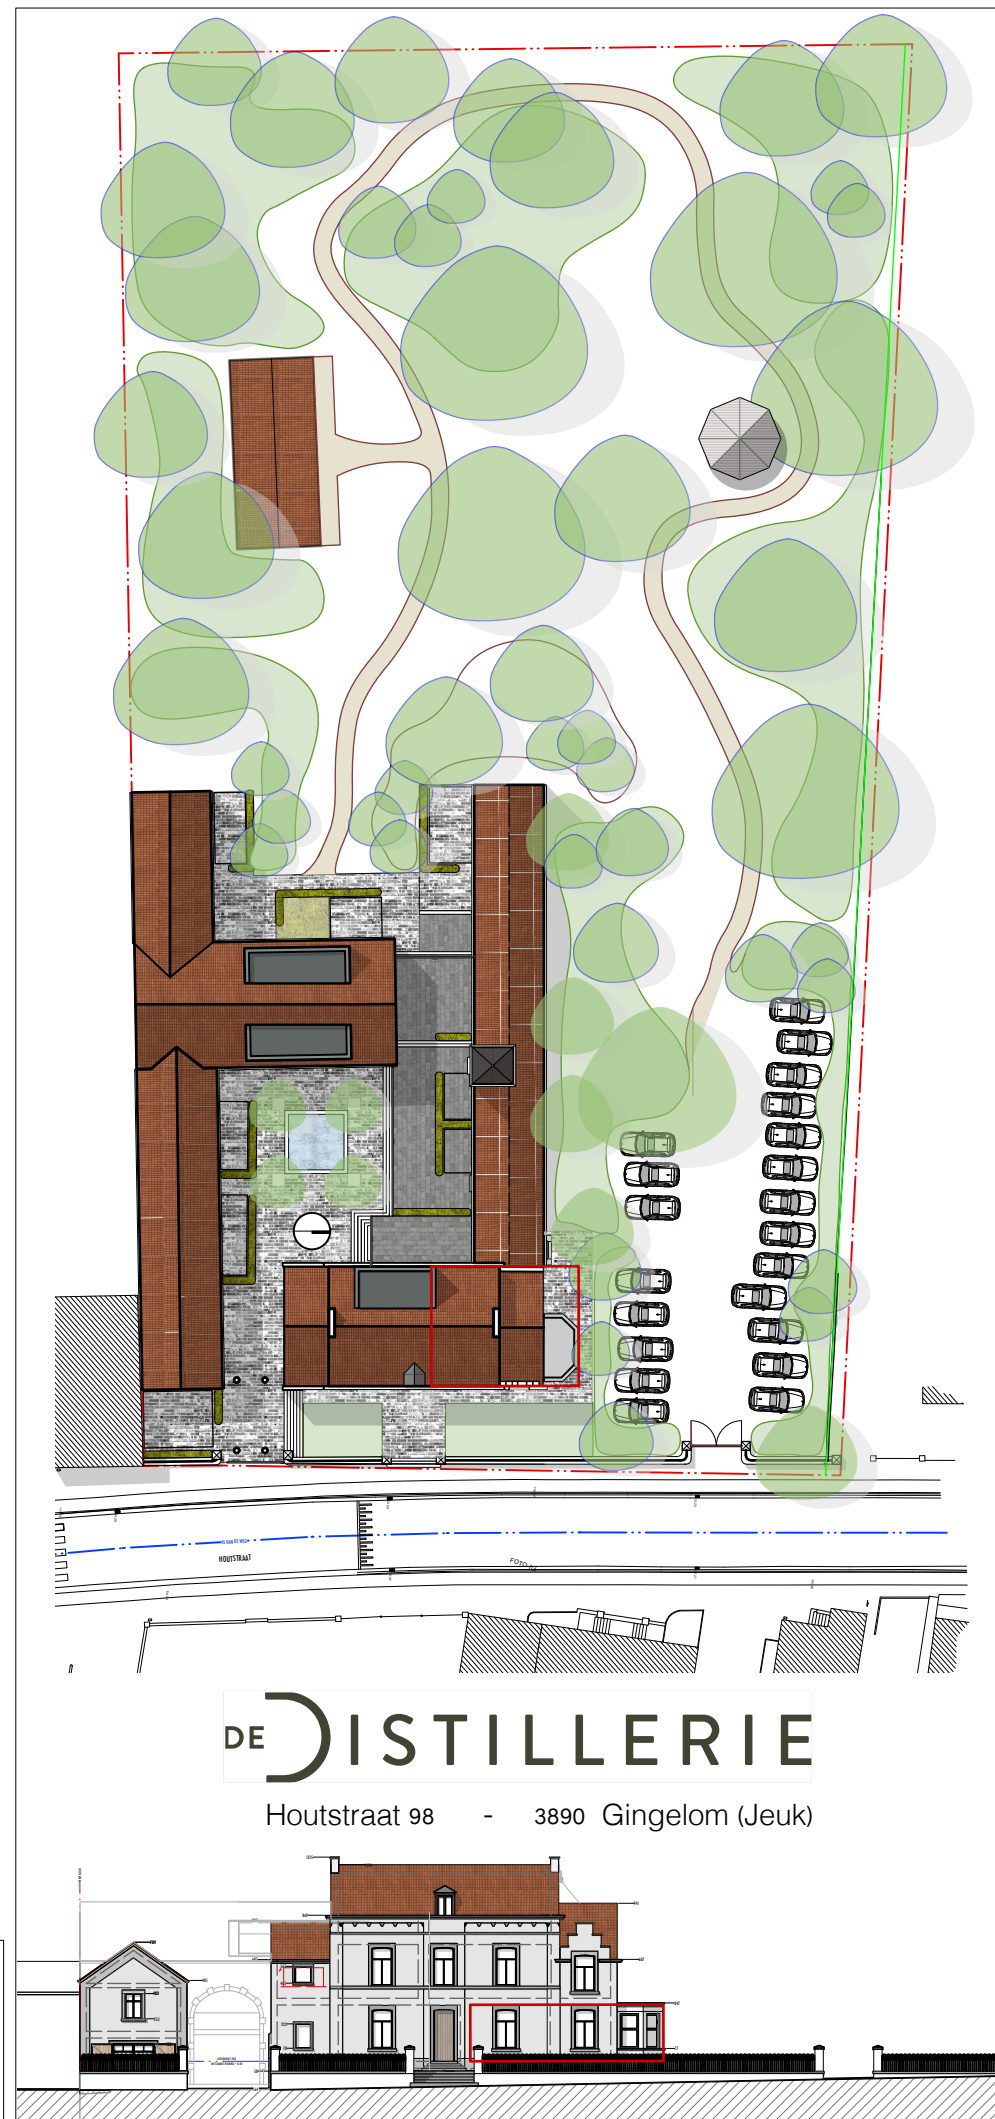

Kempische Kaai 168
3500 Hasselt
T: +32 11 45 60 35
E: verkoop@vestra.be

Appartement 02

Niveau +00

- * wijzigingen in hoeveelheden geven aanleiding tot verrekening
- * structurele en/of technische studies kunnen aanleiding geven tot wijzigingen in de grondplannen
- * Oppervlakte van het appartement in BRUTO
- * Oppervlakte van de ruimtes in NETTO
- * Inrichting is indicatief
- * Alle op de tekening aangeduide maten zijn indicatief
- * Afwerking conform voorzieningen in het verkoopplatenboek