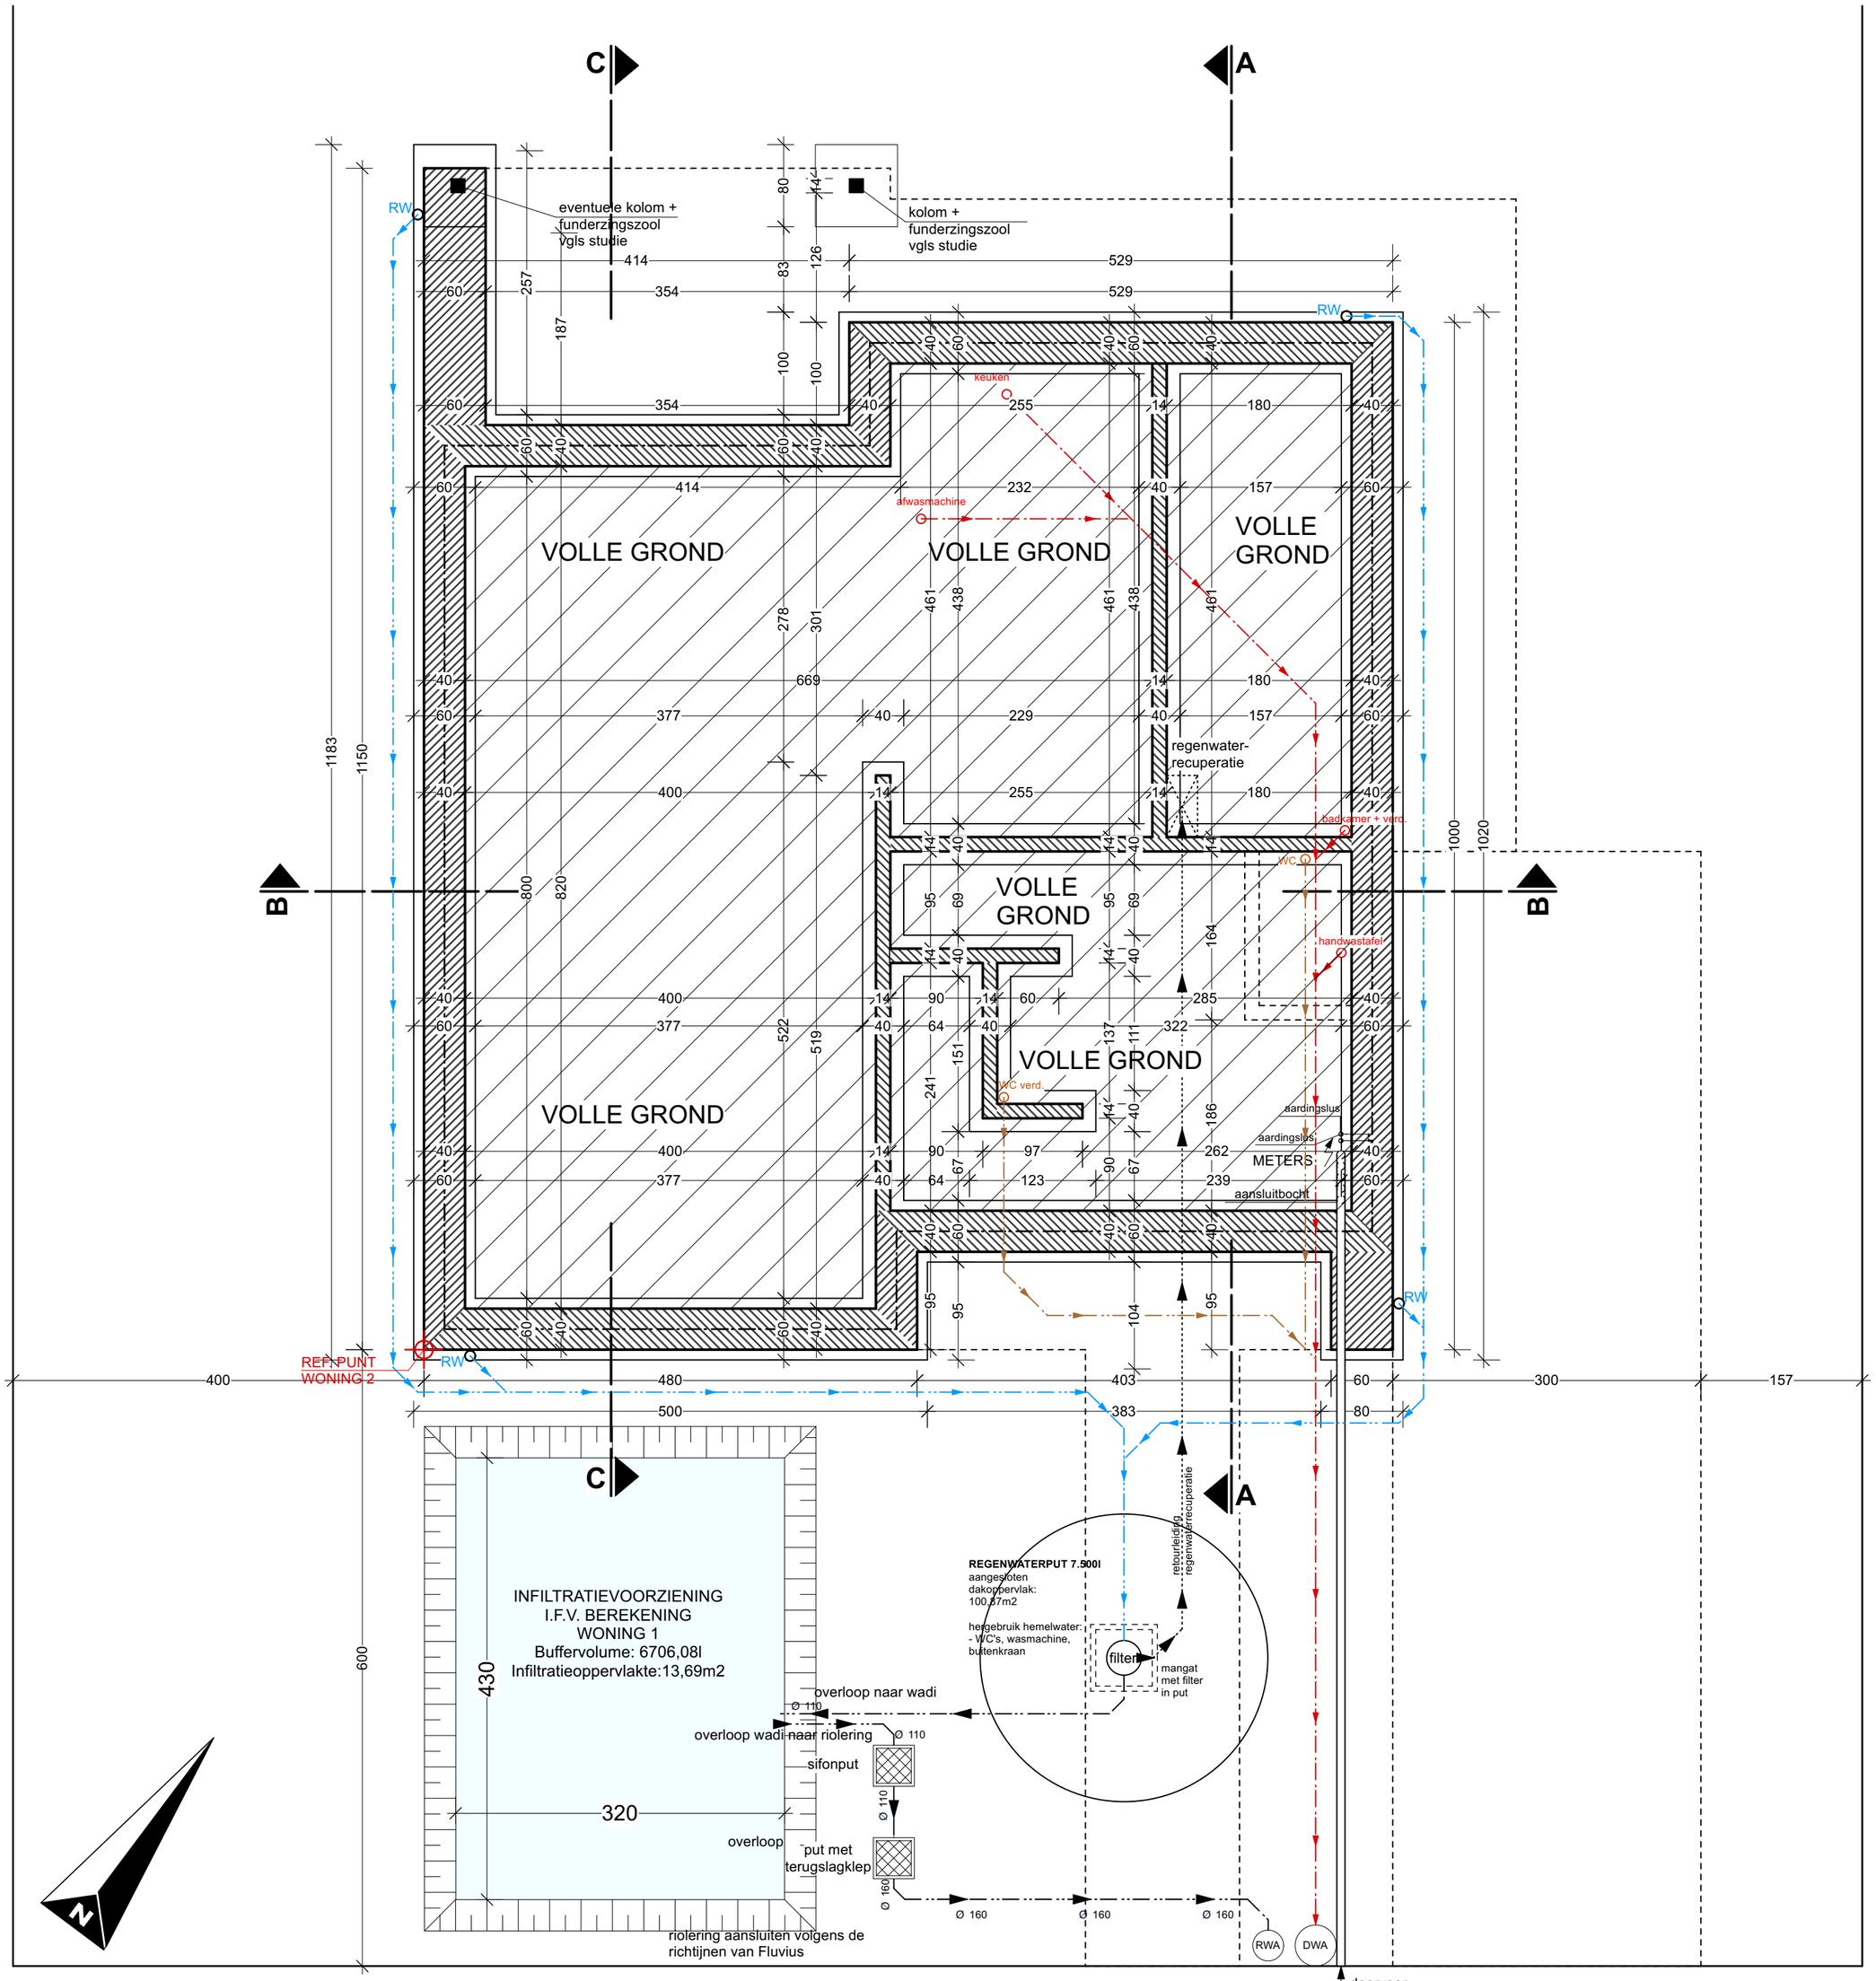

FUNDERINGS- EN RIOLERINGSPLAN

schaal 1/50

schaalbalk

0 10 50 100 200cm