


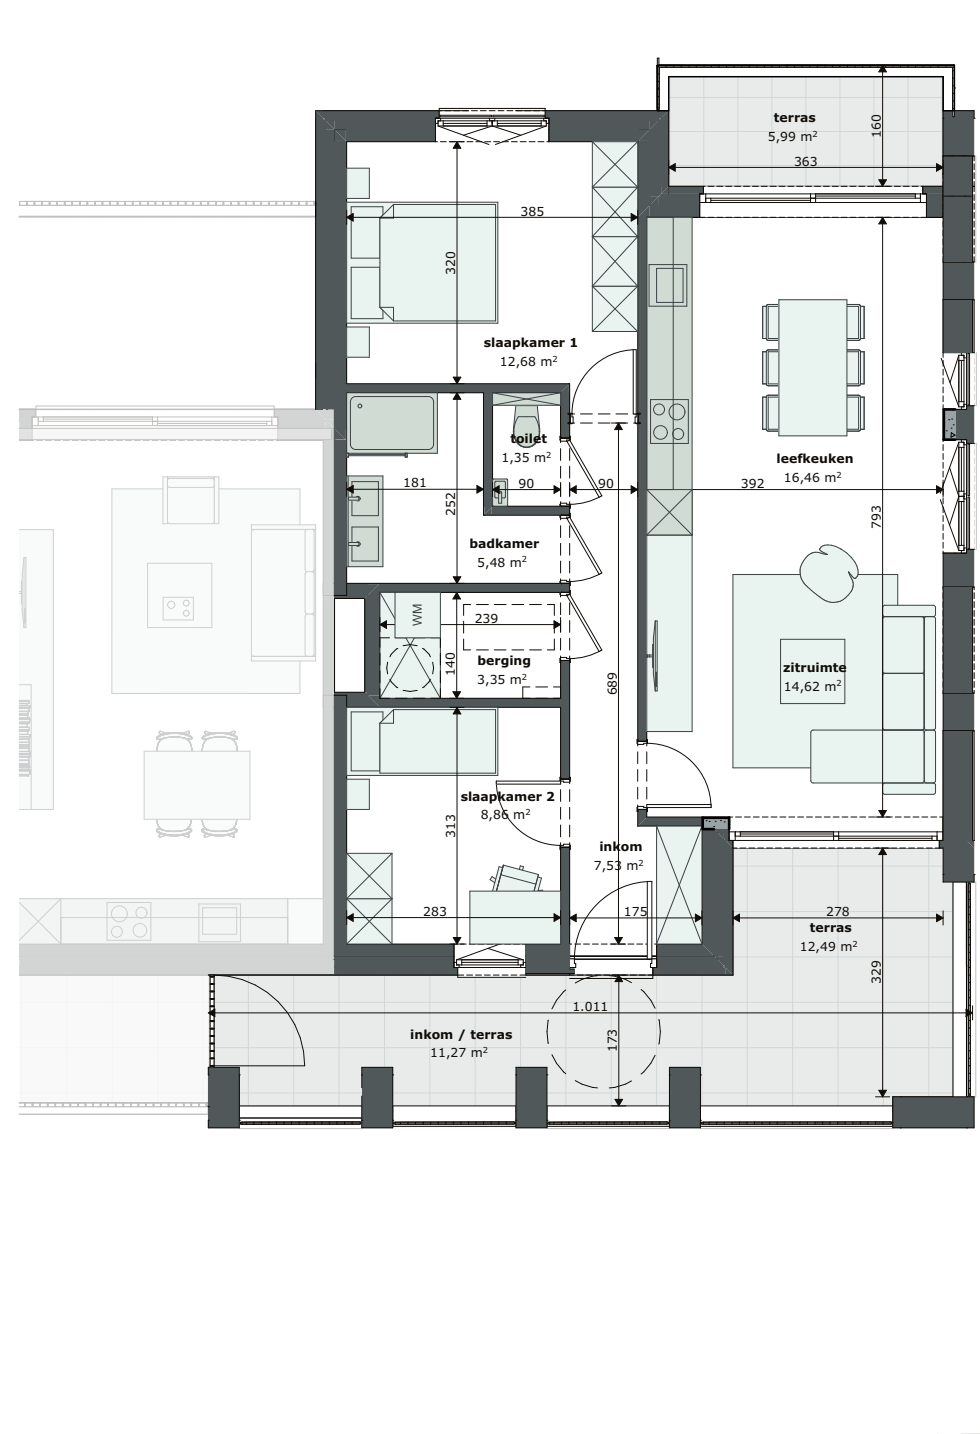

011 49 54 04
info@custombuild.be
www.woneninwado.be

wado vastgoed nv - een samenwerking tussen
custombuild, van roey vastgoed en dbv architecten

FLEUR

FL2.2.4

88,29
m2


29,75 m2

0 m2

2



1

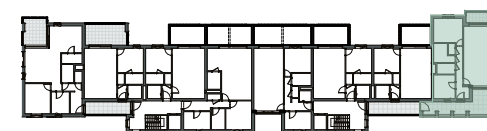

Maten en 3D beelden zijn indicatief. Meubels zijn ingetekend bij wijze van voorbeeld. Beschrijving van materialen: zie verkoopslastenboek. De inplanting van de technieken in de berging is illustratief en zal worden vastgelegd door het studiebureau als onderdeel van het uitvoeringsdossier.