


residentie 'Hameide FASE 2'

Stationsstraat - Hamont

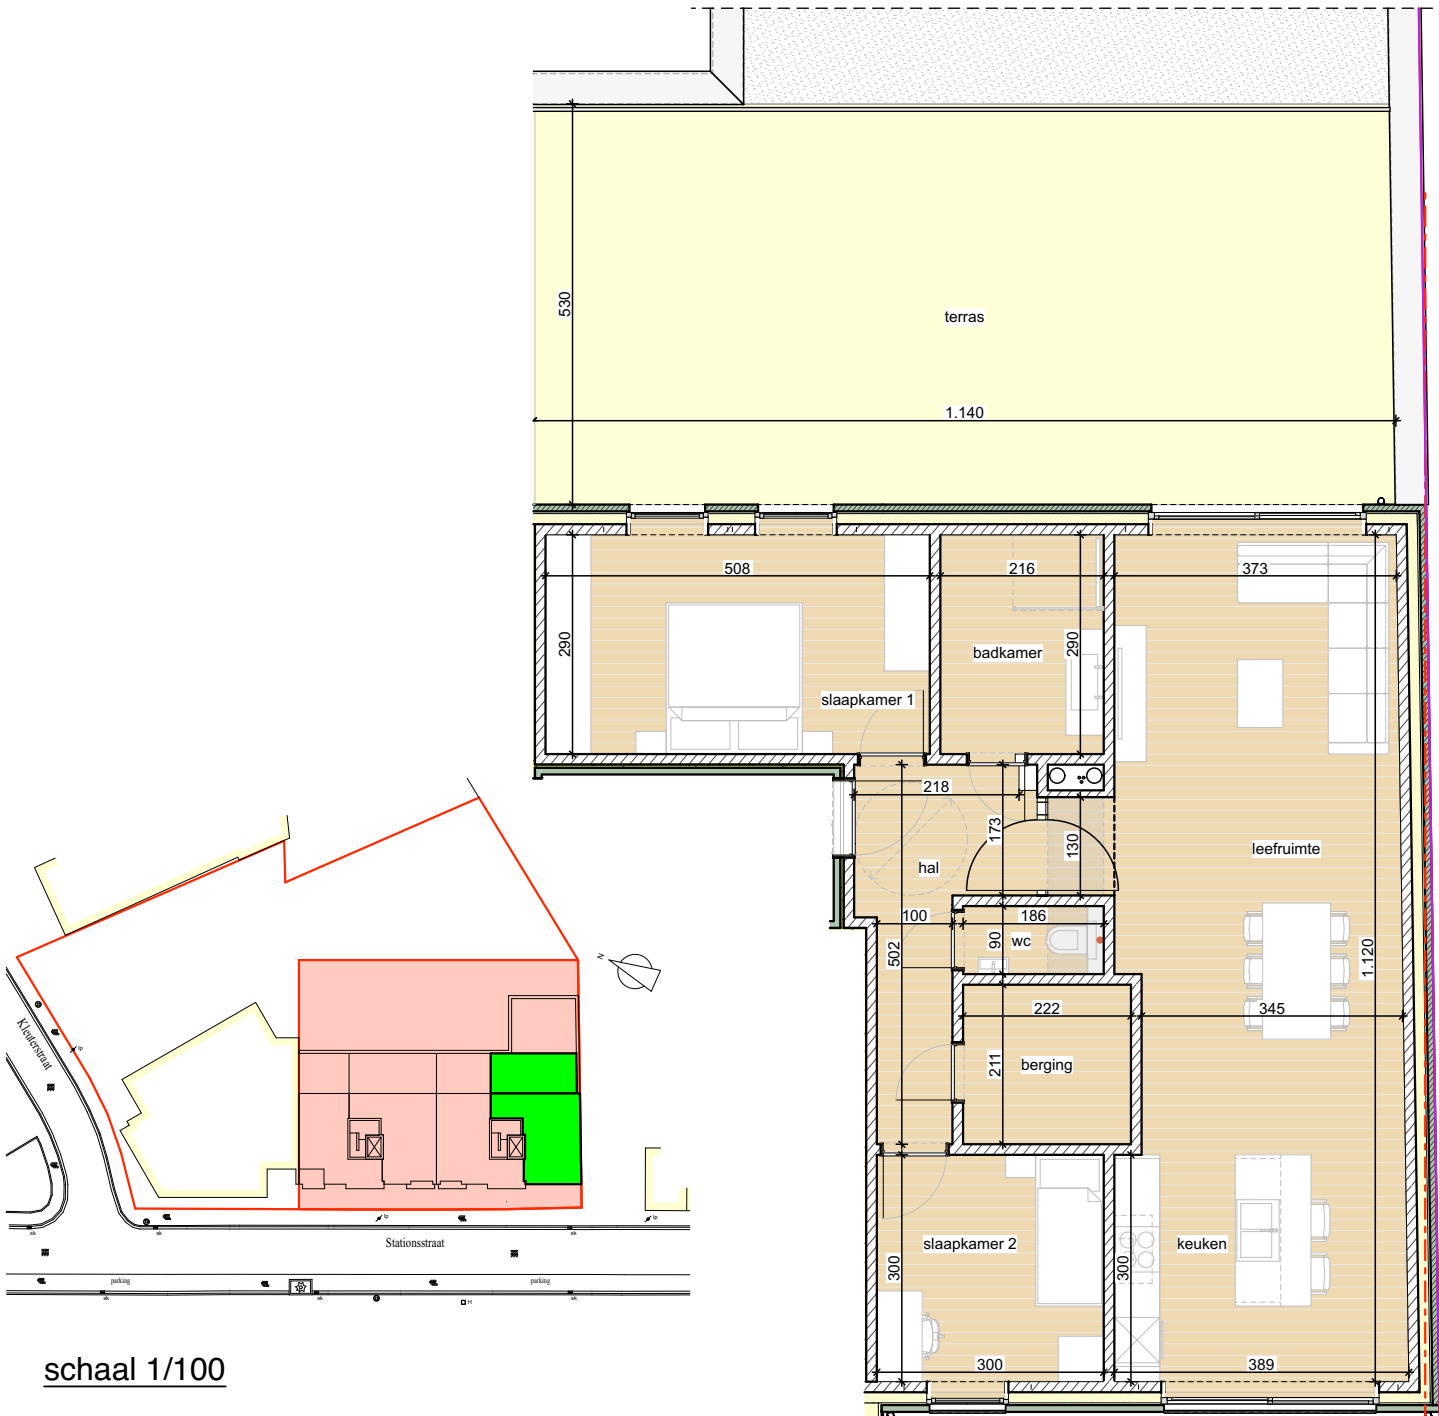

schaal 1/100

appartement netto :	91,20 m ²
appartement bruto :	97,59 m ²
terras :	60,49 m ²
slaapkamers :	2
ondergrondse parkeerplaats :	1
ondergrondse berging :	1