


**PROVINCIE: LIMBURG**  
**GEMEENTE: LOMMEL**  
**AFDELING: 5**  
**SEKTIE: B**  
**NR(S): 913b3**  
**Schaal: 1/500**

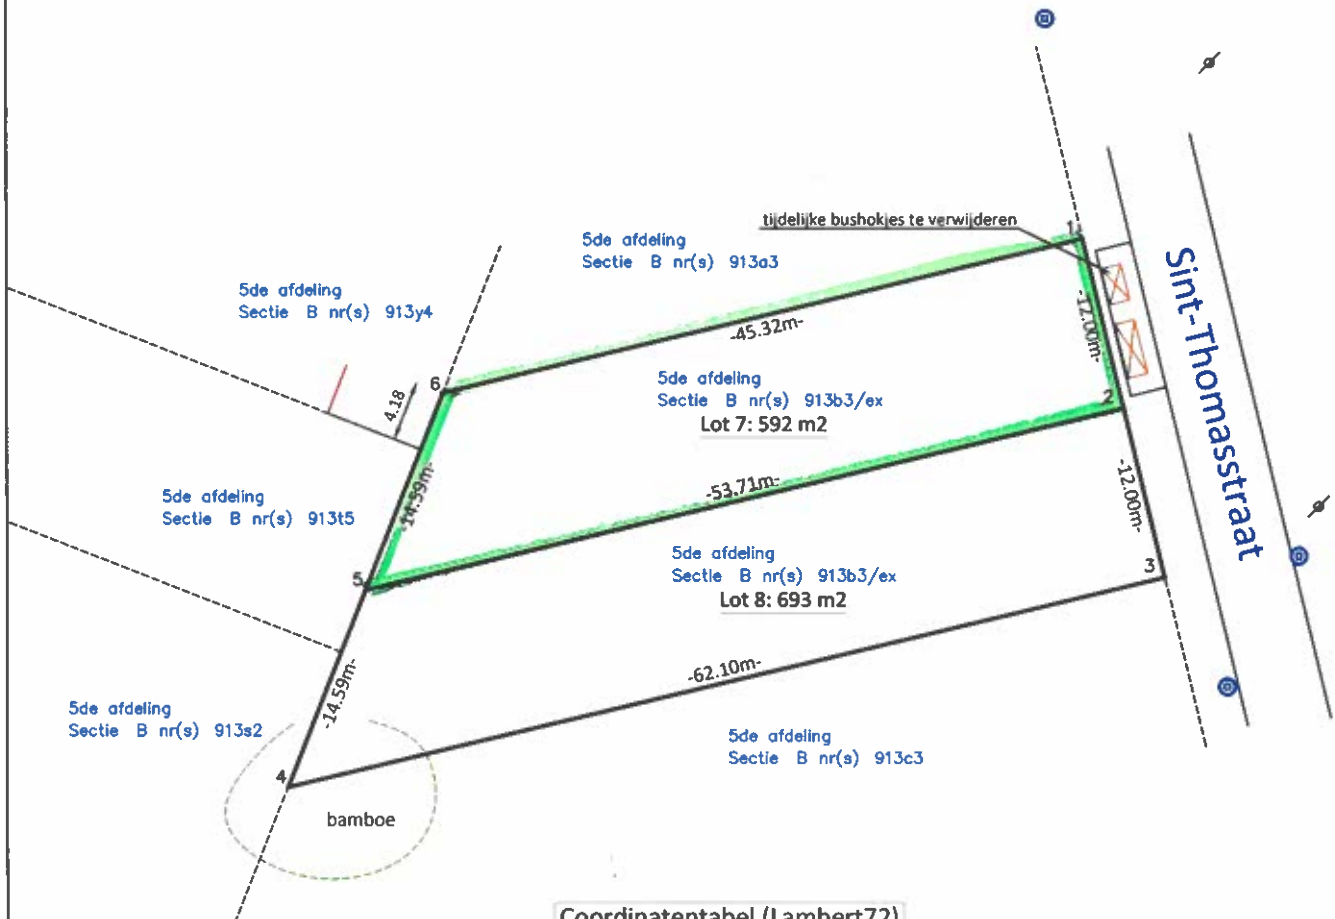

**Coördinatentabel (Lambert72)**

Nr	X	Y	
1	220483.61	214588.46	grensmaal nieuw
2	220486.43	214576.80	grensmaal nieuw
3	220489.24	214565.13	grensmaal nieuw
4	220428.85	214550.70	grensmaal nog te plaatsen na verwijderen bamboe
5	220434.20	214564.27	grensmaal nieuw
6	220439.56	214577.84	grensmaal nieuw

Alle grenzen volgens plan 72345/388 (landmeter Frans Schoofs dd. 10-02-1969)  
 Grens 4-5-6: draadafsluitingen op aanpalende percelen  
 Alle andere grenzen zonder afsluitingen

Referentienummer Kadaster: 72345/...

Opgemeten op 13 juli 2024 door Landmeter-Expert:

**Jean-Pierre Hamblok**  
 LAN 040685 - LANDHAM BV



Tel: +32(0) 11 54 29 54  
 Gsm: +32(0) 496 80 84 67  
 Mail: [landmeter@hamblok.be](mailto:landmeter@hamblok.be)  
 Kantoor: Molvekiesel 34 Lommel  
 (enkel op afspraak)

Beëdigd door de Rechtbank van Eerste aanleg te Hasselt