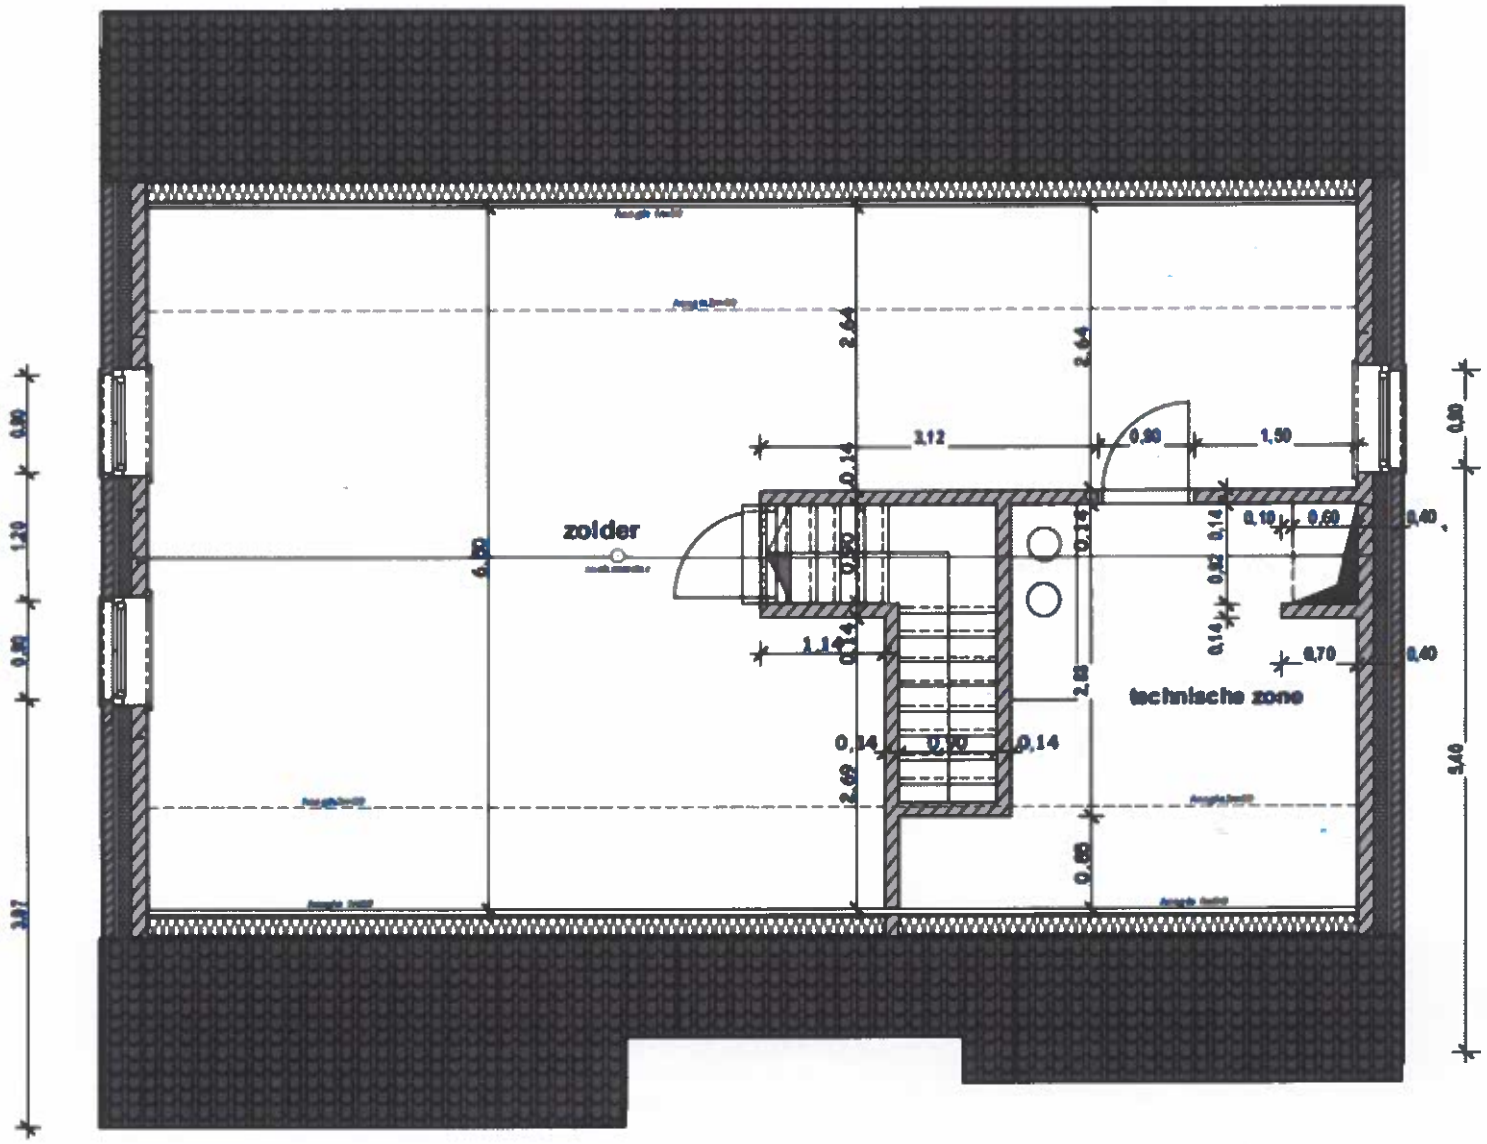


DAKVERDIEPING 1/50