

STAD LOMMEL - Sektie C N^os 772 S en T.

Oppervlakte volgens meting = 4 a 61 ca. - Kadaster 4 a 60 ca.

Eigenaar: N.V. MELA, Stationsstraat, 291, L O M M E L.


Schaal 1/150e.

A-B-C-D = bestaande afsluiting in
betonplaten en grens.

J. TIMMERMANS,

Landmeter M.S.O.G.

[Handwritten signature]
Lommel, 14.02.92

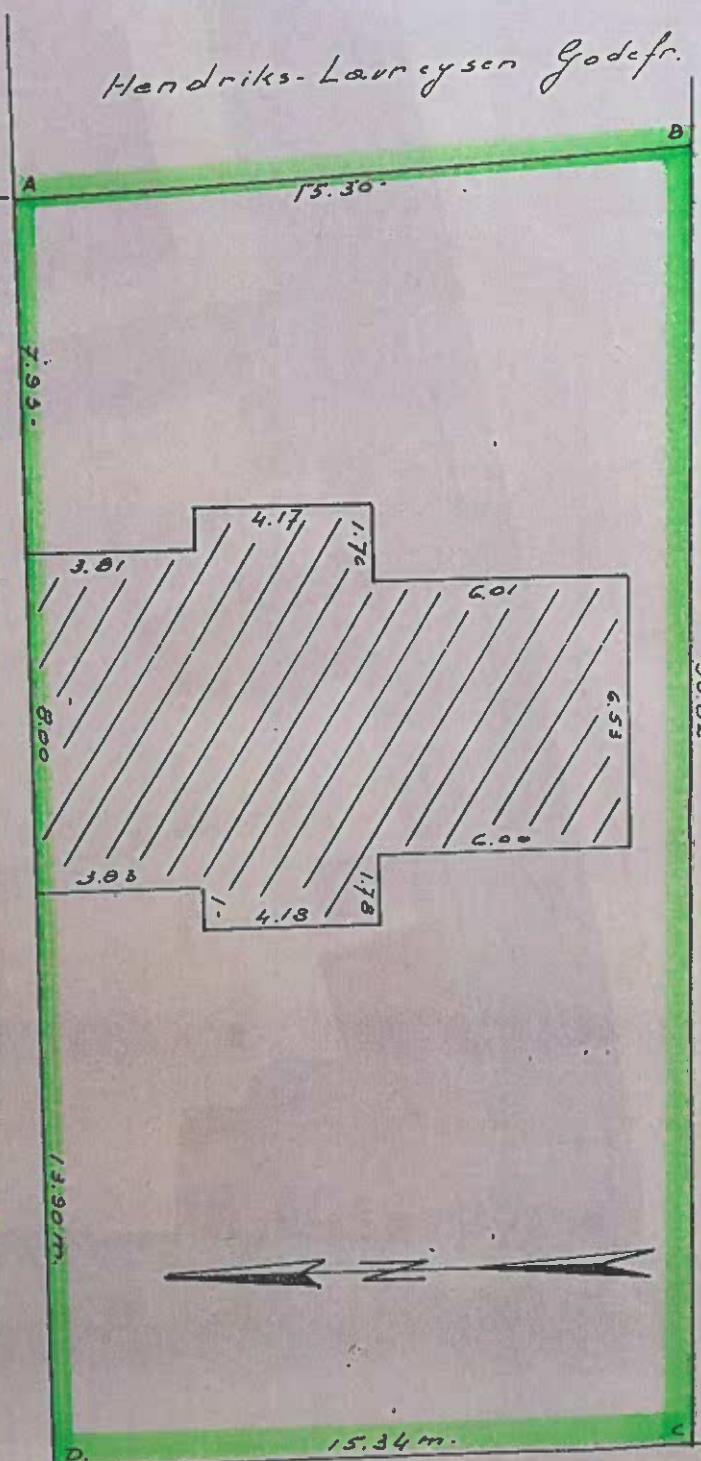

Hoevensstraat - 12.00m.

Lourdoux-Hanegraefs Wed. Henri