



Proces - verbaal van opmeting Stad Aarschot / 4e Afd. Langdorp

Kersenstraat
Sectie E, nr. 89 Y

Omgevingsvergunning afgeleverd door het college van burgemeester
en schepenen van de Stad Aarschot op 2/02/2024
Ref. stad: VERK:2023:00269
Ref. omgevingsvergunning: OMV_2023110907

Opgemeten en in plan gebracht door
Véronique Peeters
Landmeter - expert

Op datum van: 12/02/24
BV Landmeterskantoor
Peeters - Torfs
Leuvensesteenweg 25
3200 Aarschot
Tel.: 0477/22.41.23

Oppervlakte volgens meting:


Lot 1	89 Y/deel	1013 m ²
Lot 2	89 Y/deel	23 m ²

Legende

□ NP	nieuw geplaatste grenspaal		zone voor hoofdbouw
□ BP	bestaande grenspaal		zone voor garage/berging
⊙	niet gematerialiseerd punt	— — —	te volgen bouwlijn
VP	verlichtingspaal	— — —	gracht
EP	elektrischeitspaal		boom
— — —	afsluiting	R1	raam op de 1e verdieping
□ W	waterputje	D0	deur op het gelijkvloers

Coördinaten (Lambert '72)

	X	Y
1	184 045.67	186 961.97
2	184 031.88	186 958.21
3	184 026.68	187 032.80
4	184 013.97	187 027.05
5	184 026.29	187 034.27
6	184 013.51	187 028.84

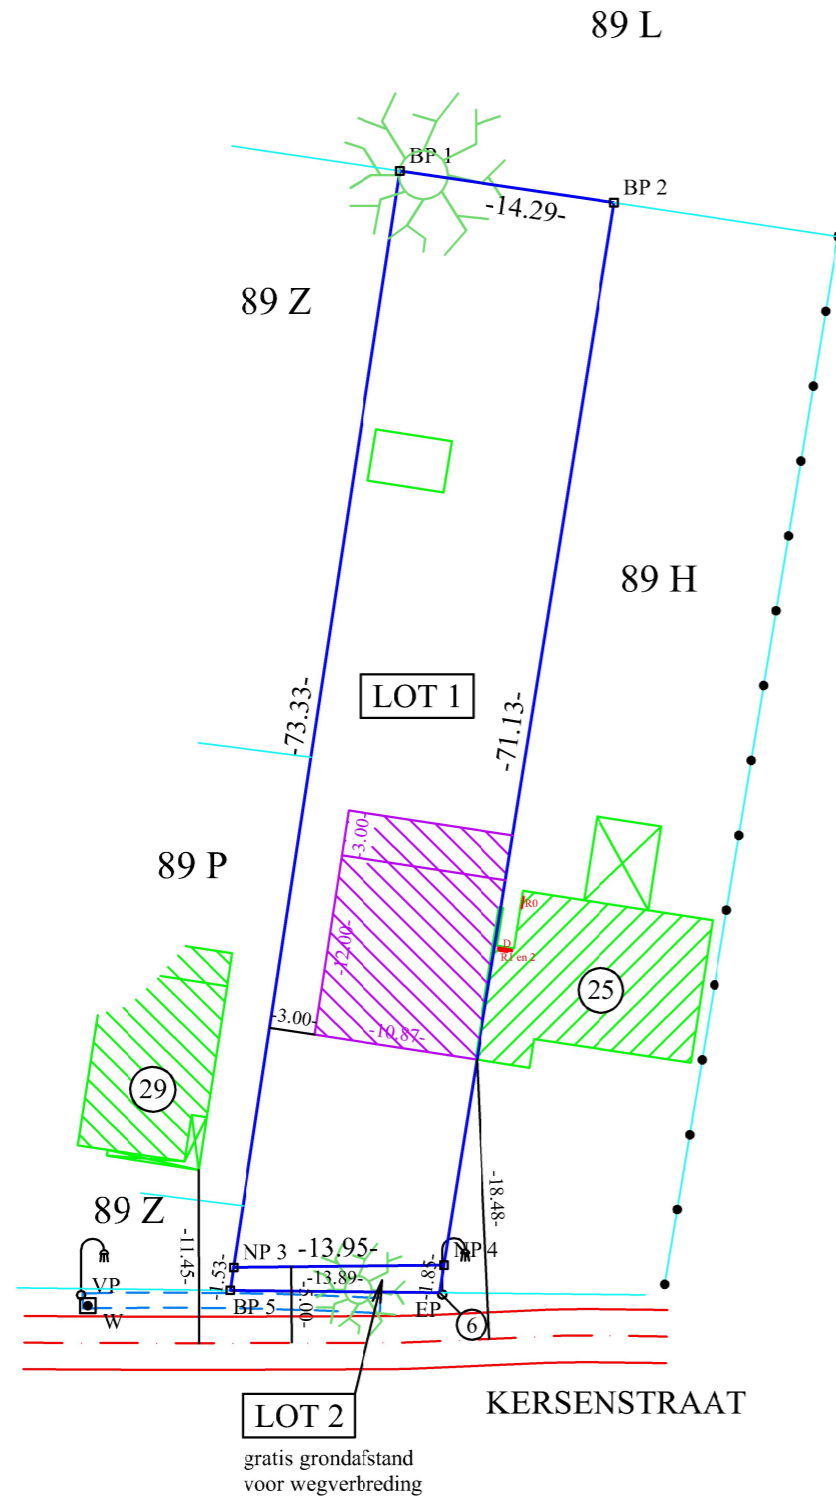

Beschrijving van de grenzen

1 - 2	niet gematerialiseerd	plan van landmeter Van Den Vonder
2 - 4 - 6	niet gematerialiseerd, deels midden muur	plan van landmeter Van Den Vonder, Persy
5 - 6	niet gematerialiseerd	plan van landmeter Persy
5 - 3 - 1	niet gematerialiseerd	plan van landmeter Van Den Vonder
3 - 4	niet gematerialiseerd	nieuwe grens

Schaal: 1/500

Opmerking

De kadastrale nummers zijn weergegeven zoals
gekend ten kadaster; toestand 01/01/2023.
Dossier: LDP 5430
Inschrijvingsnummer: LAN 04 1002
Referentienr. afbakingsplan: 24652/10293

Grenzen volgens opmetingsplannen van
landmeter Persy dd 1/2/1957
landmeter Van Den Vonder dd 7/12/1987