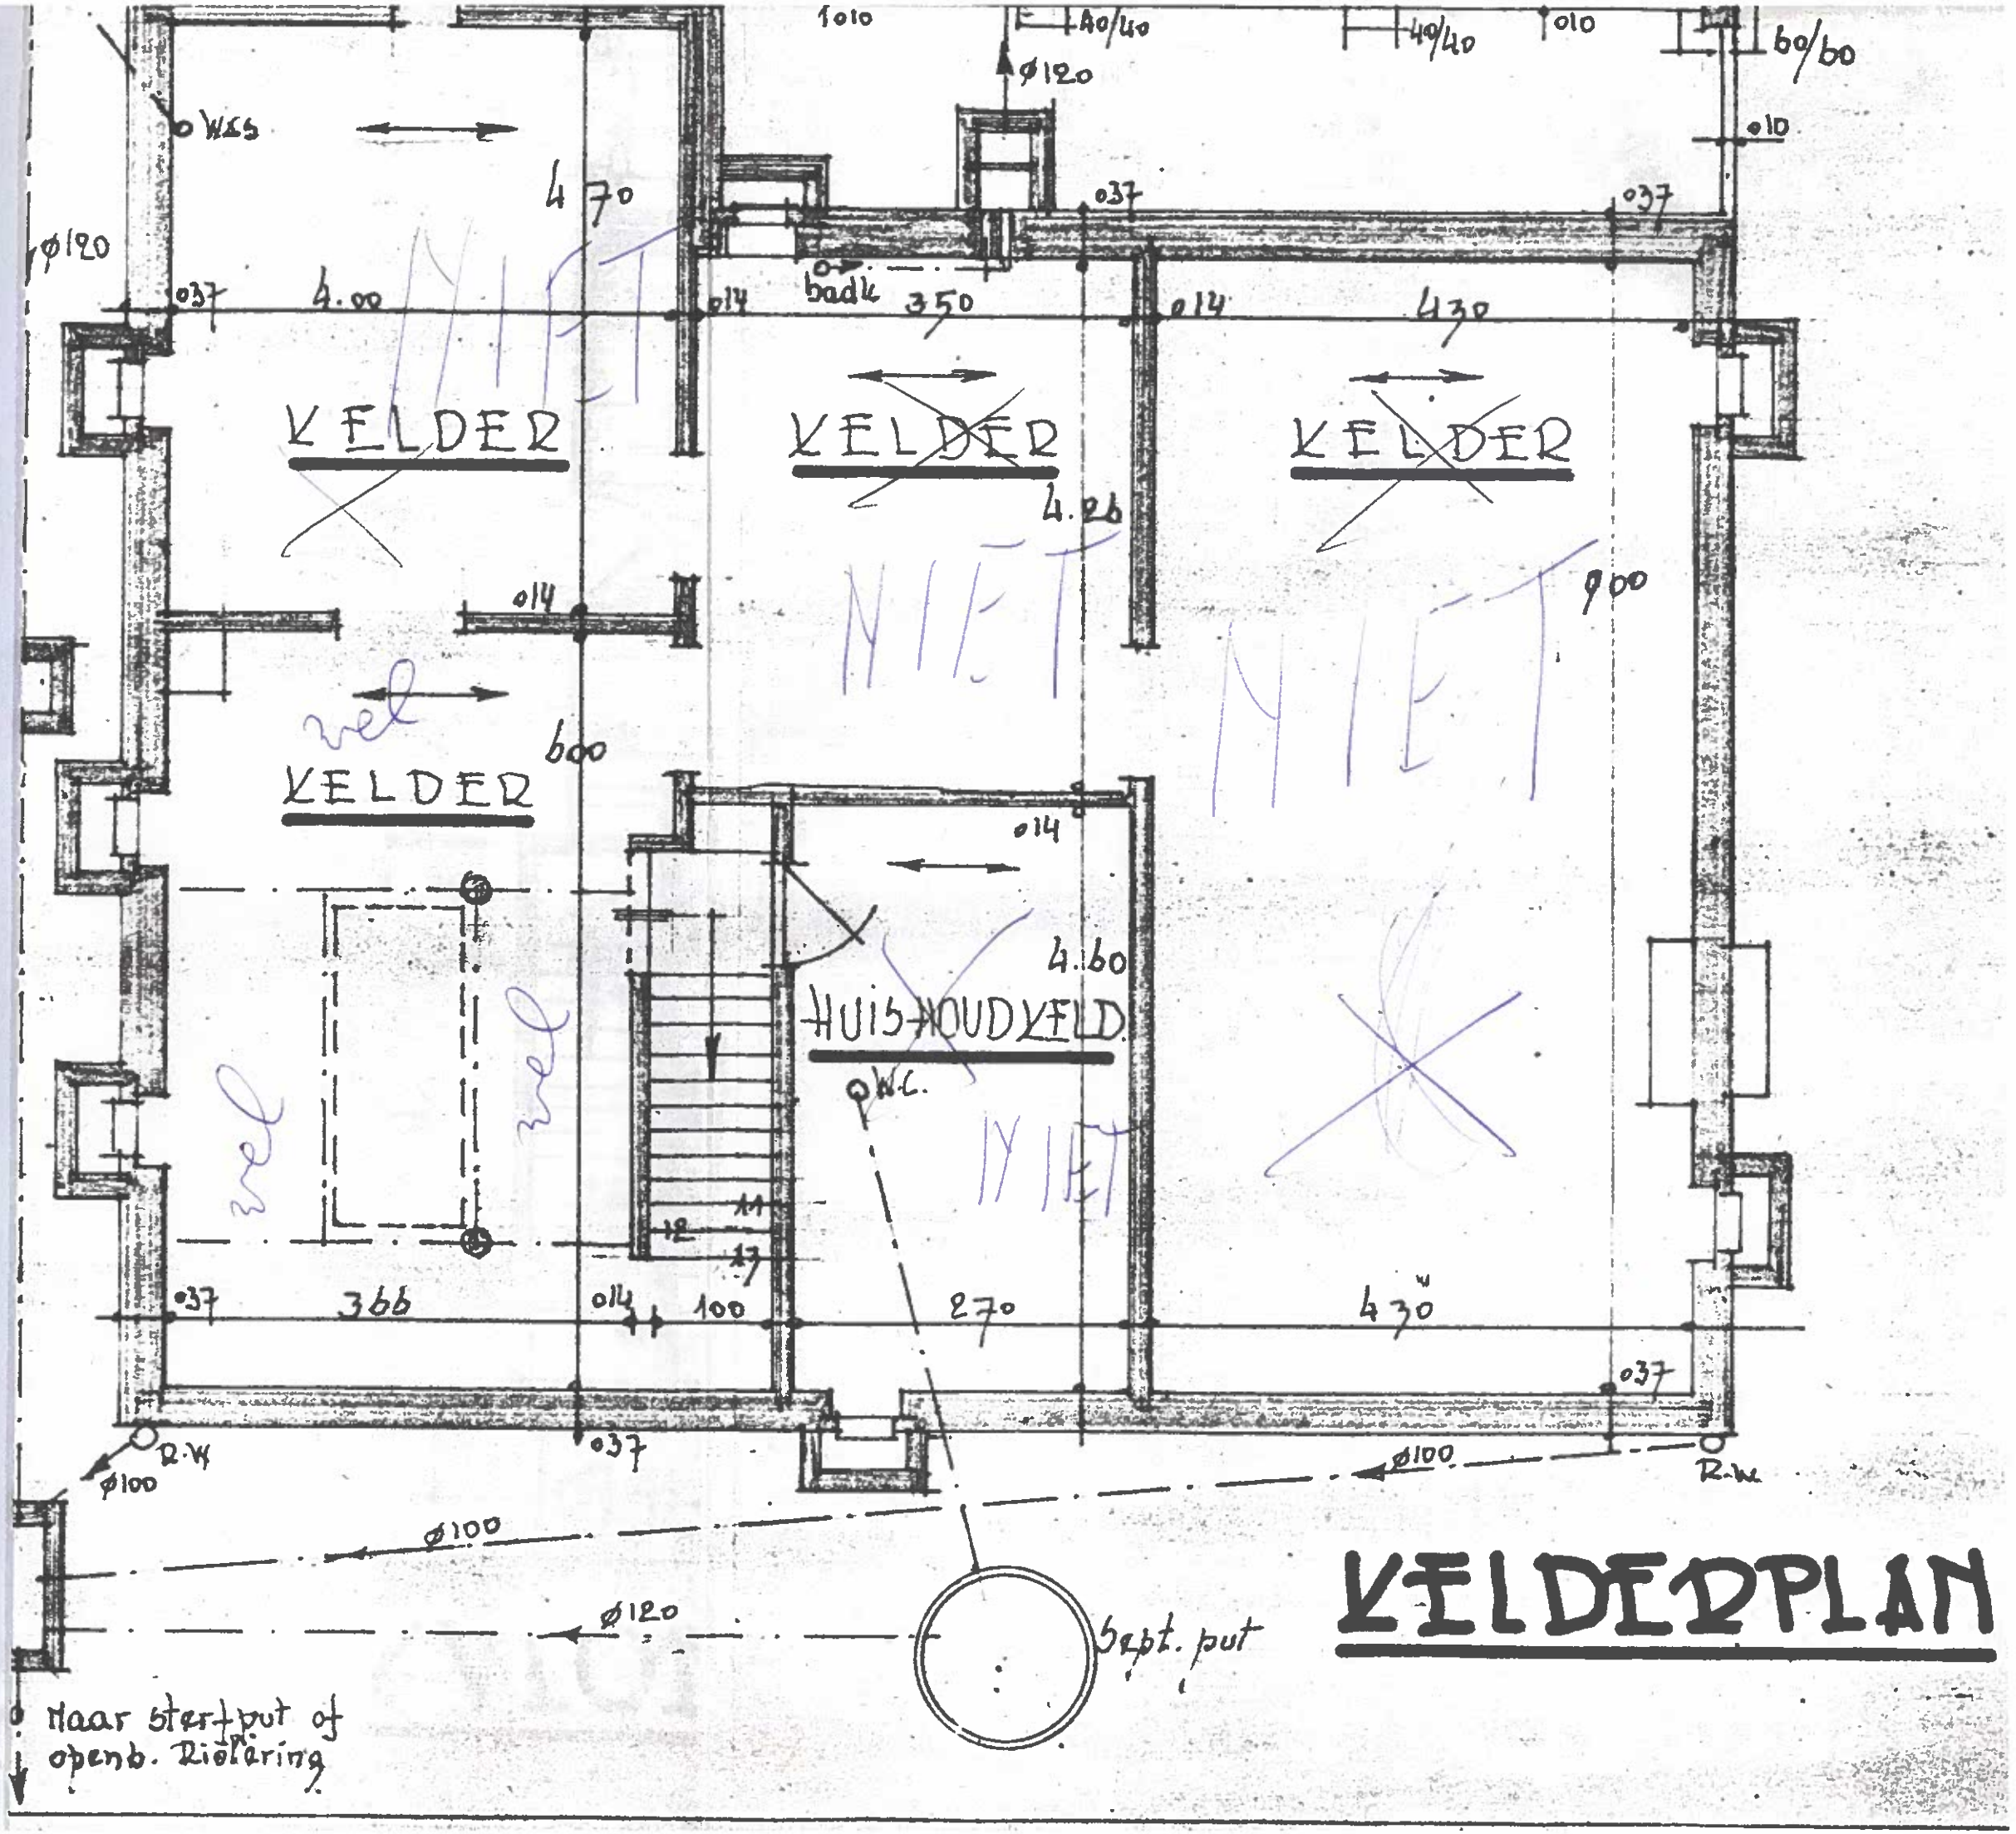
KELDER
KELDER
KELDER
KELDER
HUISHOUDKELD.
badk
W.C.
NIET
NIET
NIET
NIET
wel
wel
wel
4.70
4.00
3.50
4.30
4.26
9.00
6.00
4.60
3.66
2.70
4.30
1.00
R.W.
Ø100
Ø120
Septi. put
Naar stertput of openb. Rioleering

KELDERPLAN