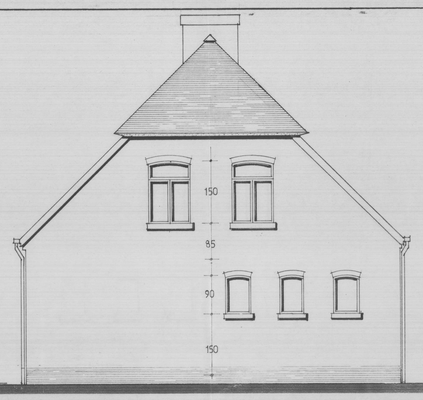
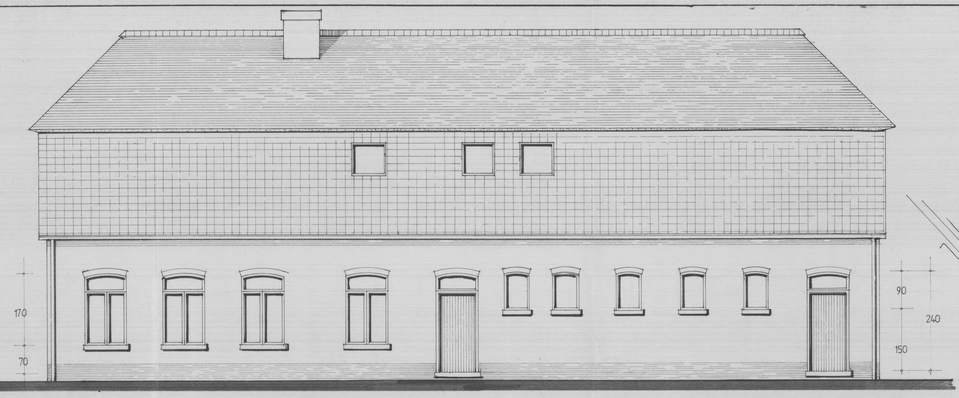




SCHAAL 1/200 DWARSPROFIEL




ZIJGEVEL LINKS




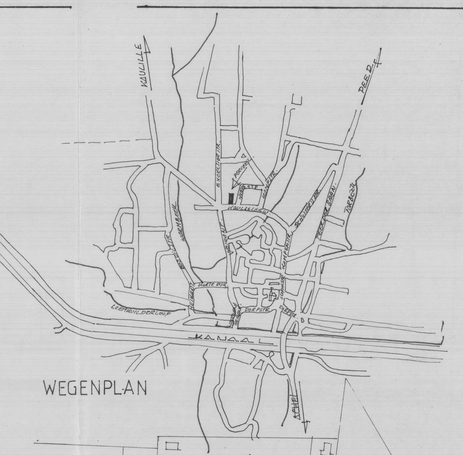
ACHTERGEVEL





WEGENPLAN

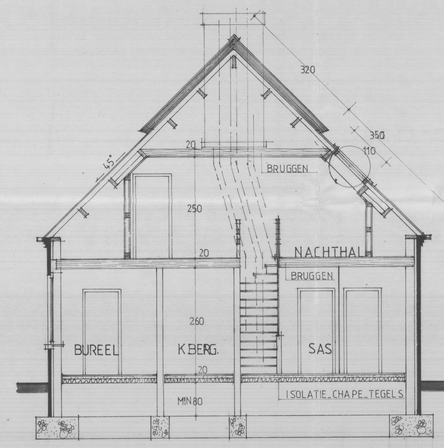
KADASTERPLAN SCHAAL 1/2500





SNEDE AB

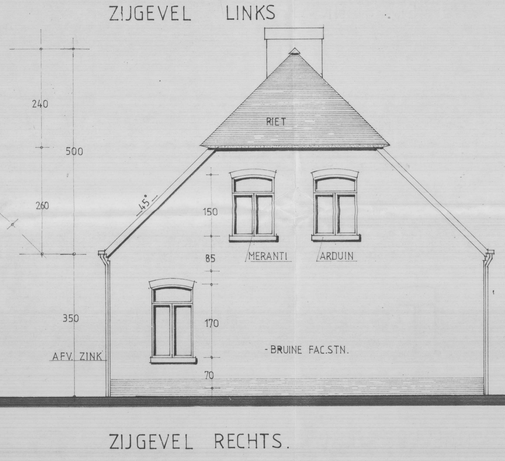


ZIJGEVEL RECHTS.

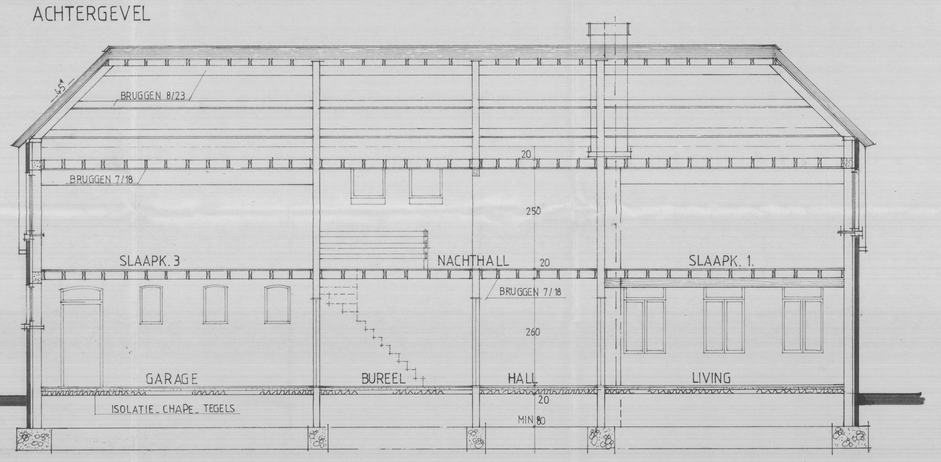



SNEDE CD.

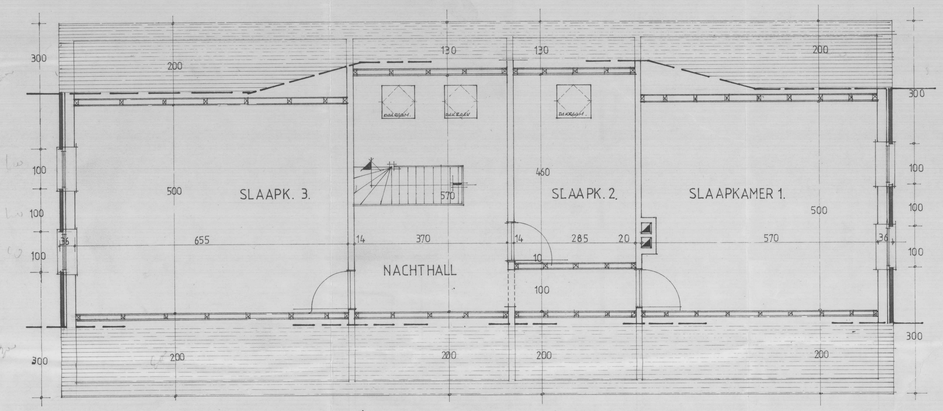



VERDIEPING



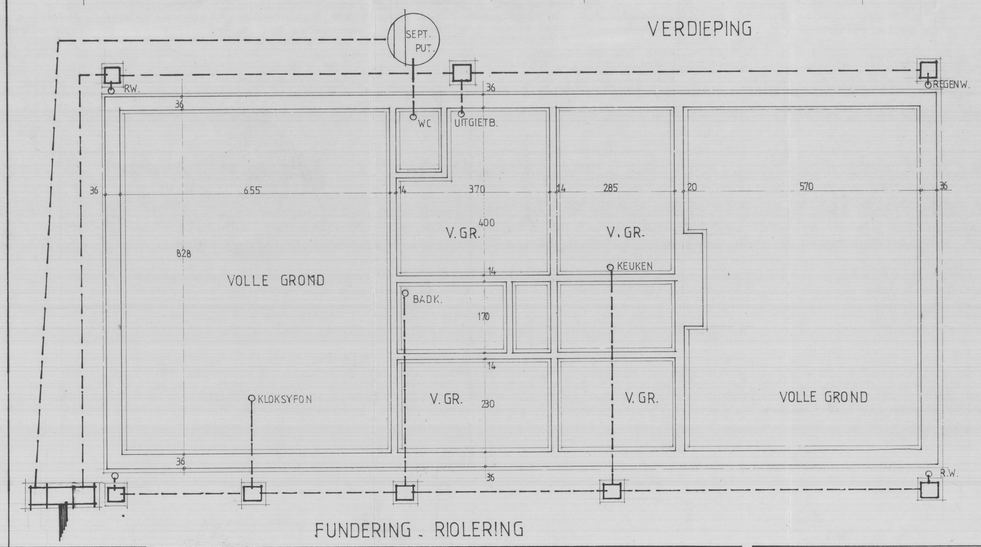

VOORGEVEL




FUNDERING . RIOLERING

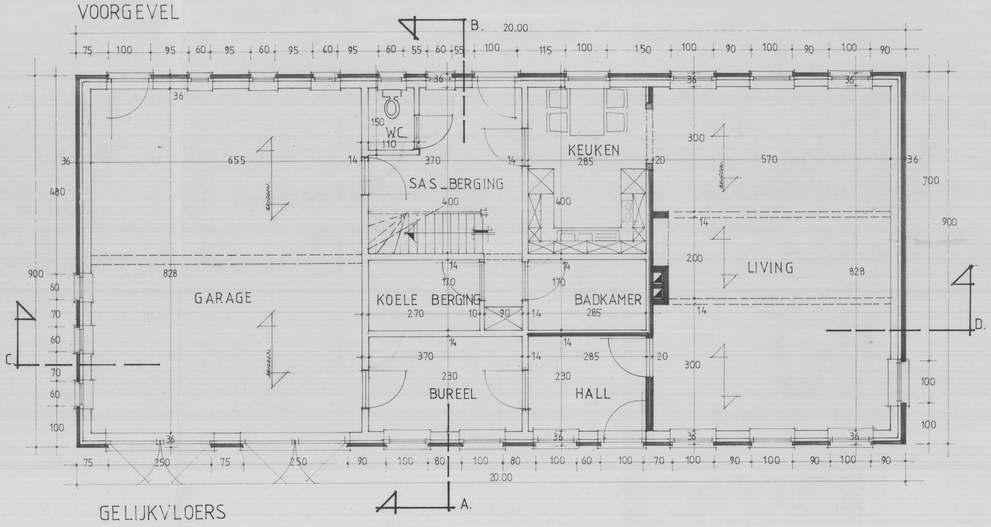


GELIJKVLOERS

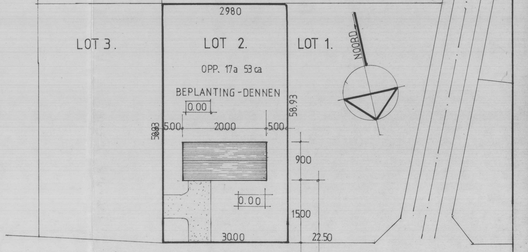


INPLANTINGSPLAN

FOTO'S

SCHAAL 1/500

| LEGENDE | MATERIAAL | V:T. |
|---|---|---|
| GEVELMETSELWERK | GEVELS BRUINE FAC. STN | GETAL V= |
| SNELBOUW | PLINT D. " " " | GETAL T= |
| HOLLE WELFSELS | DORPELS ARDUIN | |
| GEWAPEND BETON | RAMEN & DEUREN MERANTI | WONINGDICHTHEID: |
| STAMPBETON | OVERSTEEK | |
| PREFAB. WAND | DAK PANNEN ZW. + RIET | ER ZIJN [ ] WONINGEN |
| | AFLOOP ZINK | VOORZIEN PER HEKTARE |

ALLE FUNDERINGEN MOETEN WORDEN UITGEVOERD TOT OP VASTE GROND MIN 0.80M DIEP
ALLE BETONKONSTRUKTIES MOETEN WORDEN BEREKEND DOOR EEN BEVOEGD STUDIEBUREEL

DE EIGENAAR BOUWHEER ZAL DE ARCHITEKT PER AANGETEKENDE BRIEF VERWITTIGEN VAN DE AANVANG DER WERKEN

**BOUWEN VAN EEN WONING**

**DATUM:** 10/05/80

WIJZIGING DD.

**TE** NEERPELT _ ST. HUIBRECHTS LILLE
KAULILLERWEG

**BLAD :** 1

**SEC.** B **NR.** 943/2/L2/E2 958 **LOT** 2

**SCHAAL:** 1/50
1/200. 1/500. 1/2500. 1/10.000

VERKAVELINGSNR 7163/ V / 87
AFGEGEVEN AAN SPAAS JOZEF (LILLE)
DATUM 08/01/74
NUTSVOORZIENINGEN ELEKTRICITEIT OPENBARE VERLICHTING
RIOLERING WATERLEIDING AARDGAS TELEFOON

**TEKENING :**

HANDTEKENINGEN

**DE OPDRACHTGEVER**

DEH. J. VAN HERCK
FIERKENSHEIKANT 56
NEERPELT _ ST. HUIBRECHTS LILLE

**DE AANNEMER**

**DE ARCHITEKT**

DE POORTER R.G.
C. PLISNIERLAAN 20
1070 BRUSSEL
TEL 02_521.10.54