



gemeente Leopoldsburg
afd. 1 sectie A
"Aan Kerkhoven Dijk"
nr. 3728a

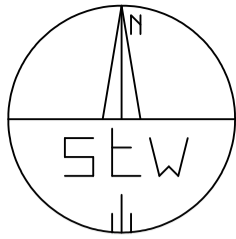

p4, p5, p6, p7 plan landmeter AERTS F dd. 08/04/1978
p1..p7 plan S.t.W. studiebureau dd. 02/01/2003
n1, ..n10 nieuwe grenzen
materialisatie volgens bijgevoegde legende
p8=hoek gebouw

p1	211997.368	203296.190
p2	211799.647	203268.409
p3	211788.513	203351.108
p4	211913.640	203368.727
p5	211933.474	203371.520
p6	211982.986	203378.492
p7	211985.979	203378.914
p8	211981.398	203293.965
n1	211994.396	203295.776
n2	211944.881	203288.830
n3	211942.840	203305.077
n4	211992.171	203311.909
n5	211989.943	203328.057
n6	211940.412	203321.224
n7	211938.185	203337.371
n8	211987.716	203344.204
n9	211985.488	203360.351
n10	211935.957	203353.518

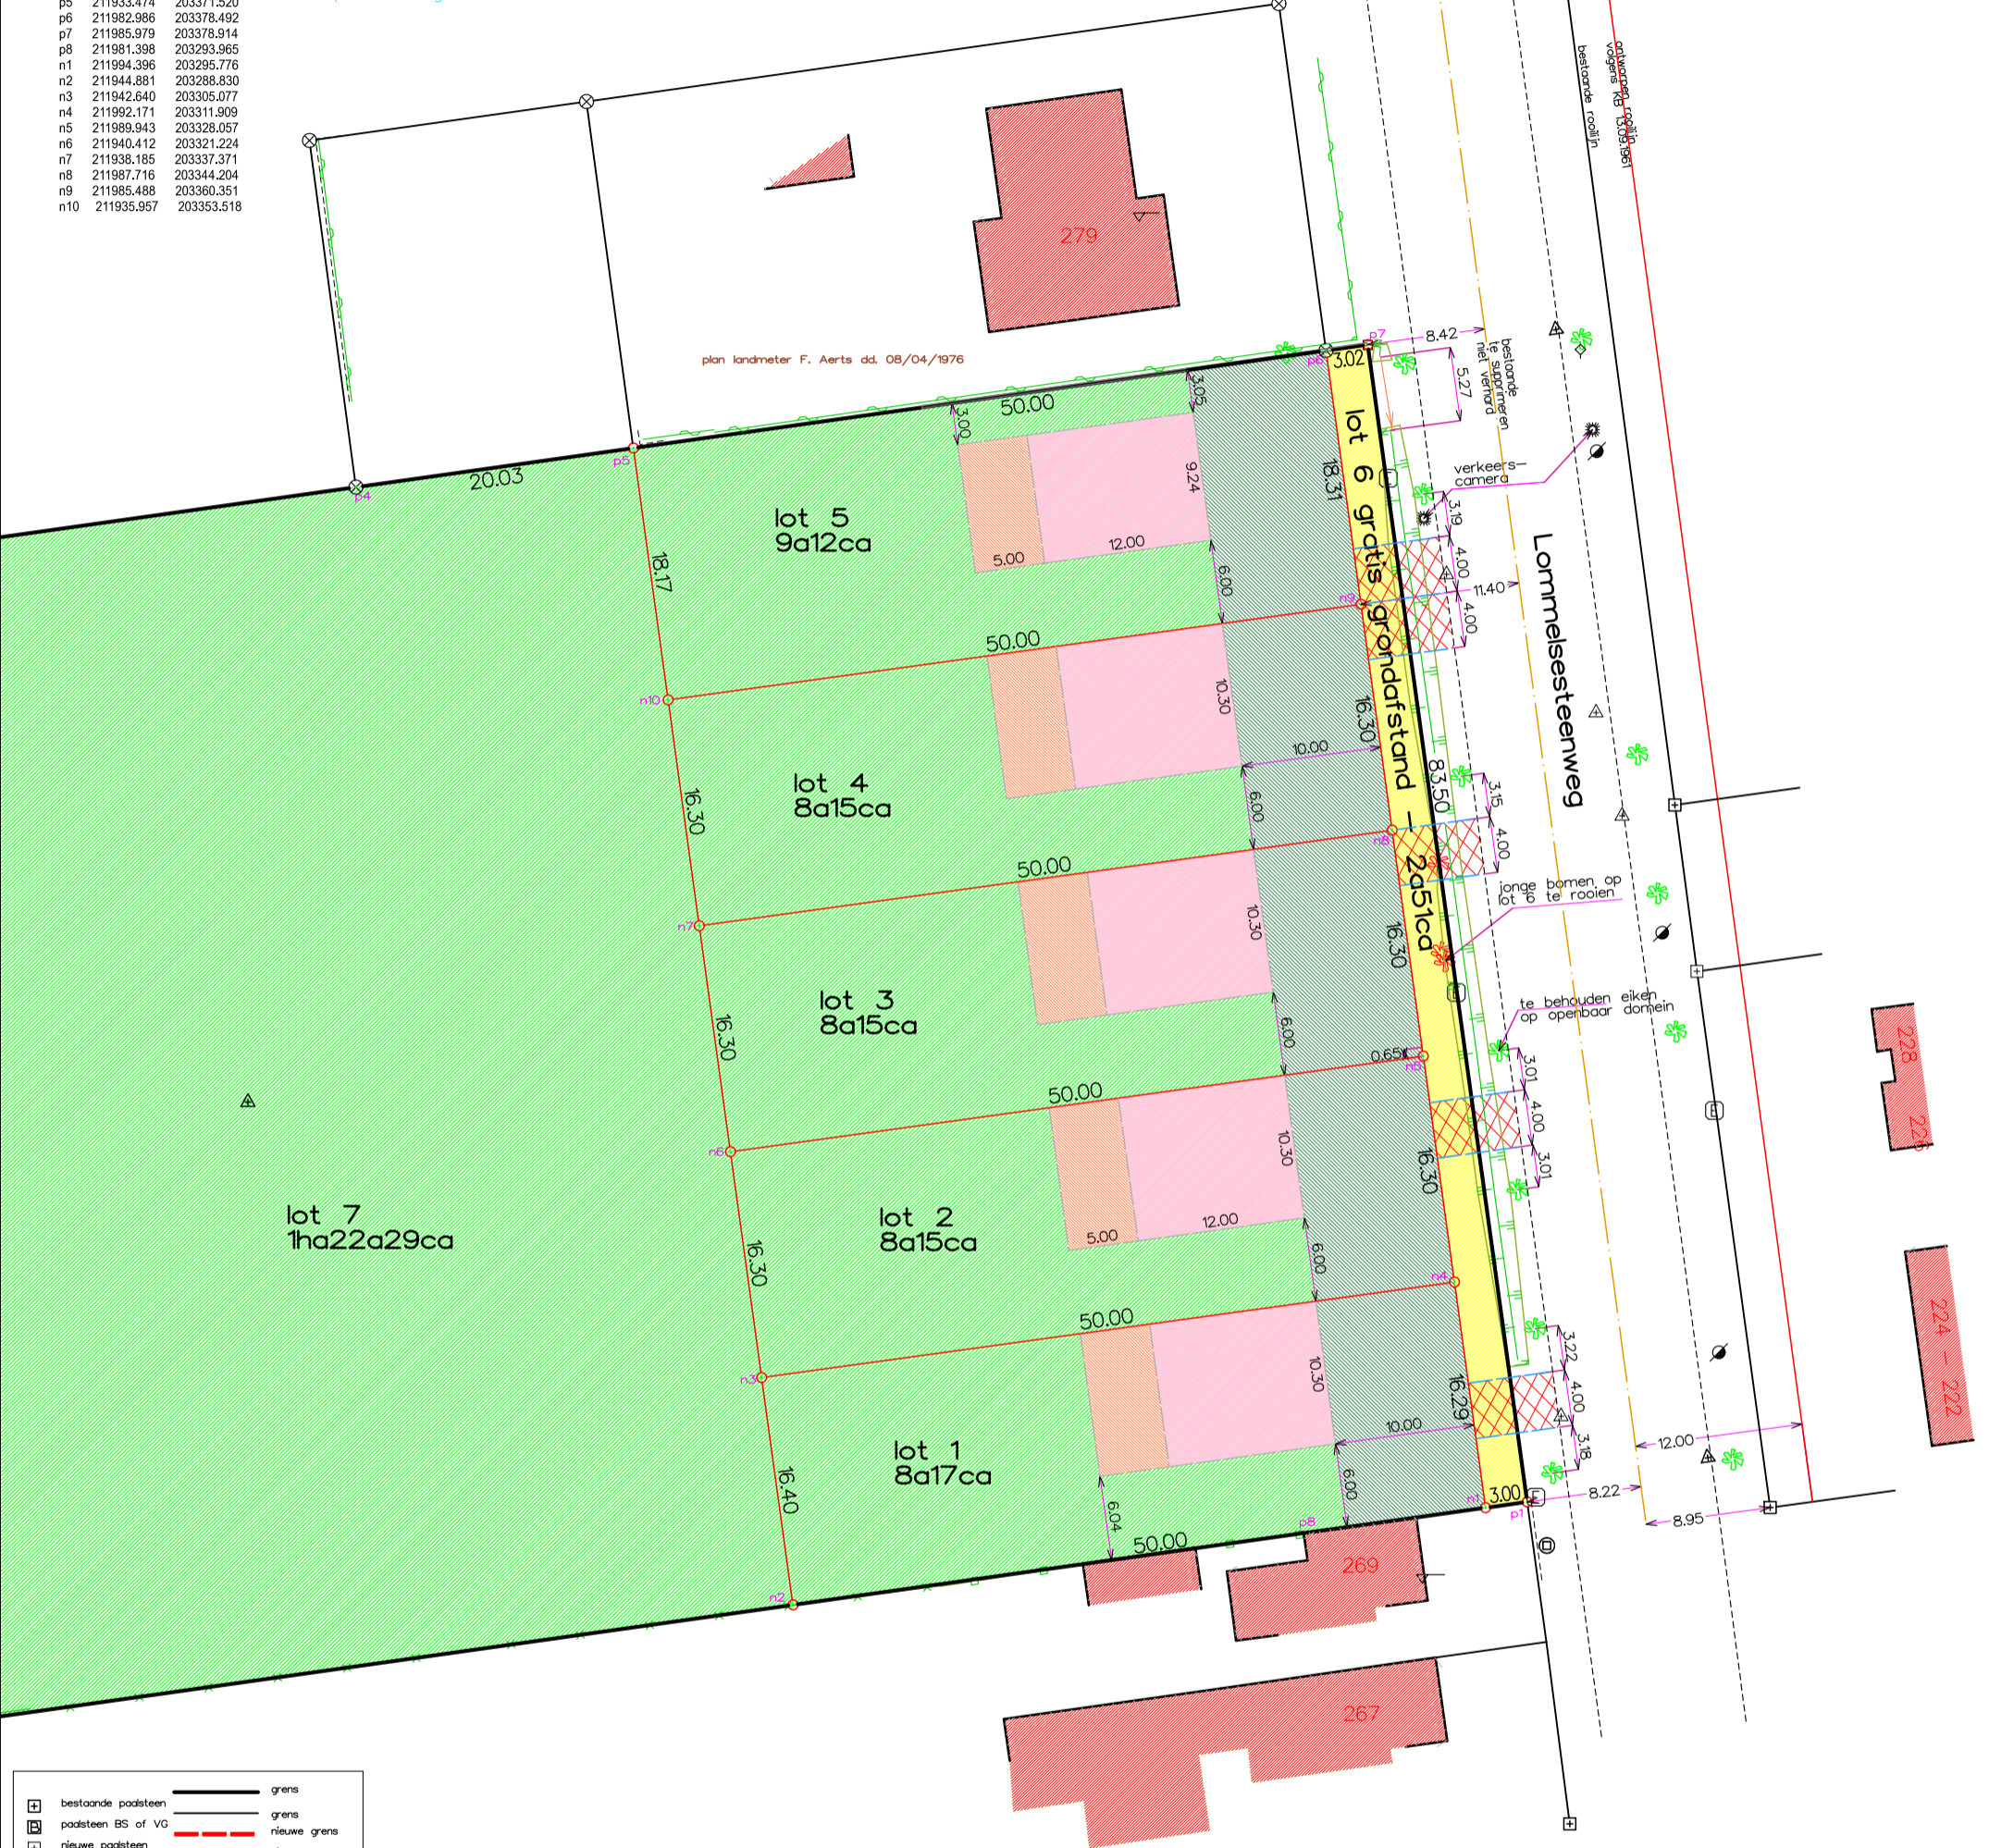

	bestaande padsteen		grens
	padsteen BS of VG		grens
	nieuwe padsteen		nieuwe grens
	(nog) niet gematerialiseerd omheiningpad		gemene muur
	piket		kadastergrens
	opstapelpunt		muur
	riool ip		hoog
	elektr.paal		draadafsluiting
	verlichtingspaal		betonplaten
	brandkraan		afsluiting
	elektricitetskast		wegrand
	tv-kast		verharding
	telefoonkast		spoorlijn
	merksteen water		midden gracht
	merksteen elektr.		bovankant talud
	merksteen gas		bostrand
	nadbboom		riool
	loofboom		waterleiding
	te knippen boom		elektr.leiding
	slukker		gasleiding
	hectometerpaal		ontworpen weg
	verkeersbord		gebouw
	waterput		bouwzone
	rioolschouw dwa		gratis grondafstand/OD
	rioolschouw rwa		irriten
	verkeerscamera		
	huisgansluitingputje rwa/dwa		

bomen op openbaar domein te bewaren
jonge bomen op lot 6 te knippen
plan vastlegging inplanting inritten

verkaveling
plan "leo" 1
gemeten en plan opgesteld door
ondergetekende landmeter-expert
Johan Caerts Pol Michels
lan 040606 van 040367
beëdigd door de rechtbank van eerste aanleg te
Hasselt 28.01.1997 Tongeren 15.11.1996
schaal 1/500
datum 10/05/2019

S.t.W.
studiebureau bvba
Bramstraat 9
3581 Beverlo
tel. 011/34.46.31
www.stw-studiebureau.net
ref.kadaster