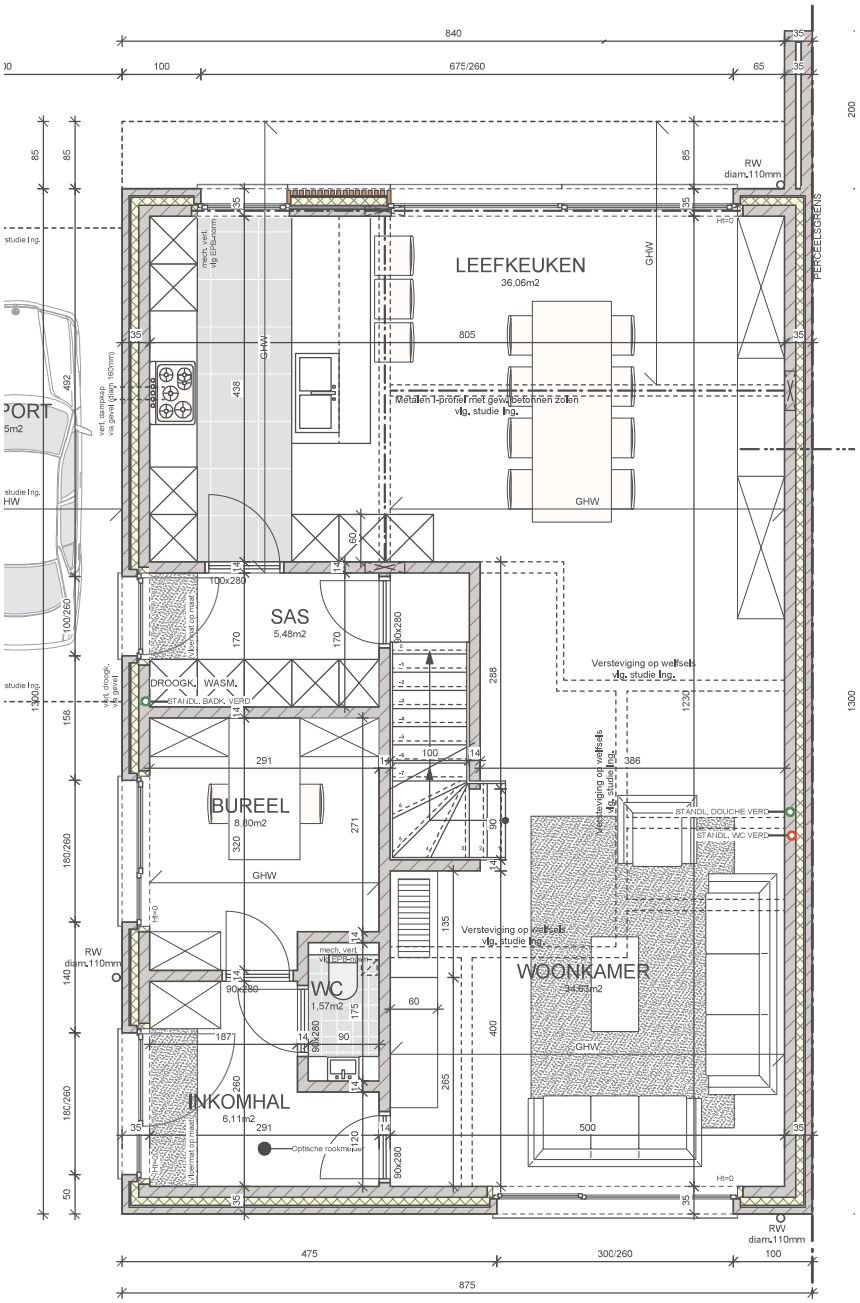

GELIJKVLOERS

NIEUWE TOESTAND SCHAAL 1/50