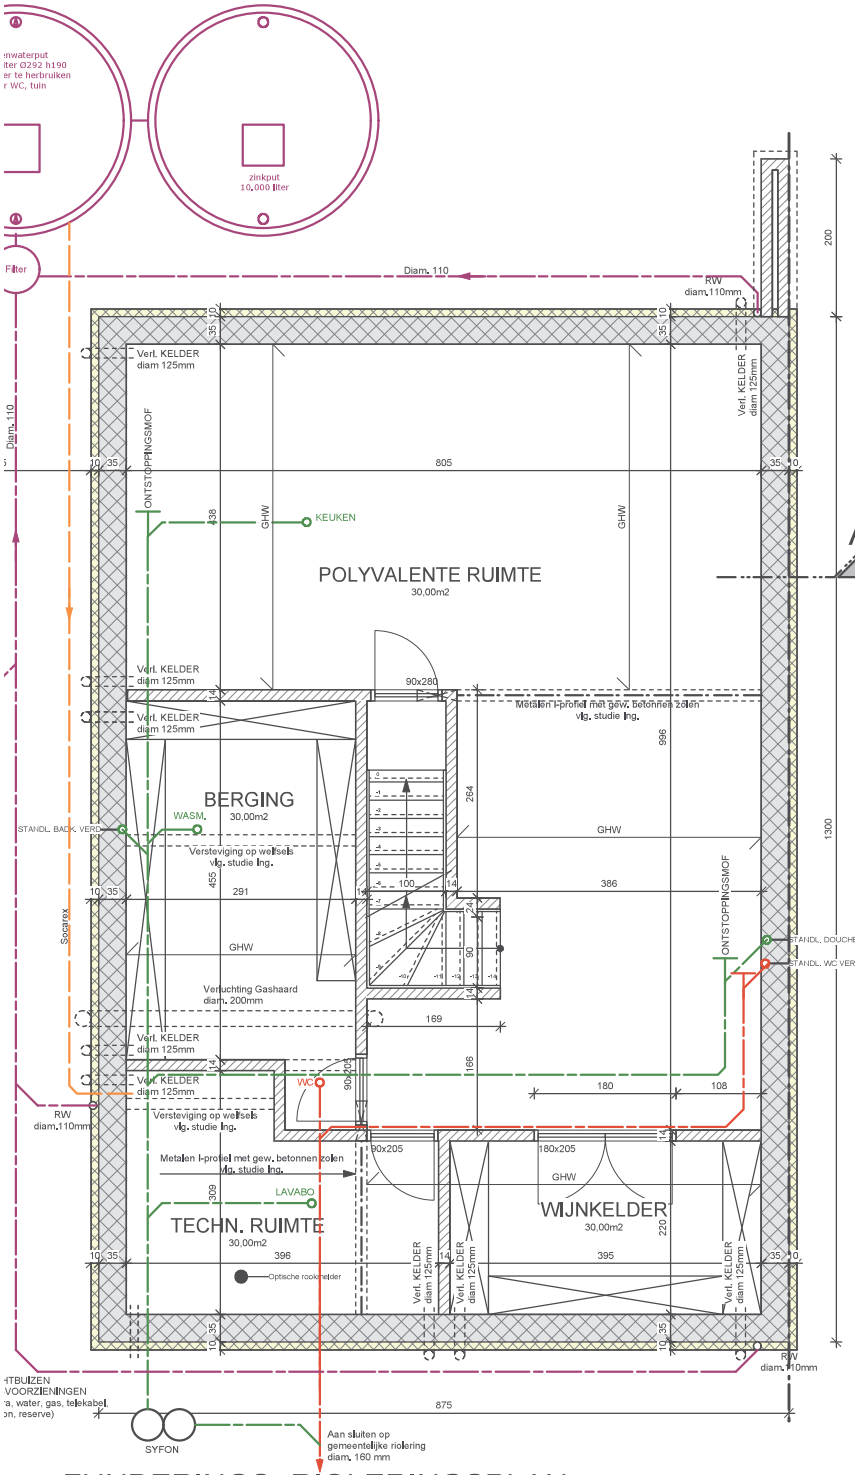

FUNDERINGS- RIOLERINGSPLAN

NIEUWE TOESTAND SCHAAL 1/50