



Service Public
Fédéral
FINANCES

DOCUMENTATION
PATRIMONIALE

Extrait du plan parcellaire cadastral


Centré sur :
WELKENRAEDT 1 DIV/WELKENRAEDT/

Situation la plus récente
Fait le 24/09/2026
Échelle : 1 : 1000



L'AGDP est l'auteur du plan parcellaire cadastral et le producteur de la base de données de laquelle les données sont reprises et jouit de la propriété intellectuelle comme repris dans la loi sur les droits d'auteurs et les droits des bases de données. Depuis le 01/01/2018 les bâtiments du plan parcellaire cadastral seront repris progressivement et remplacés par un set de données (= Bpn_ReBu autrement dit Bâtiment Régionaux) géré par les régions. L'AGDP ne sera dès lors plus responsable pour la représentation des bâtiments sur le plan parcellaire cadastral.



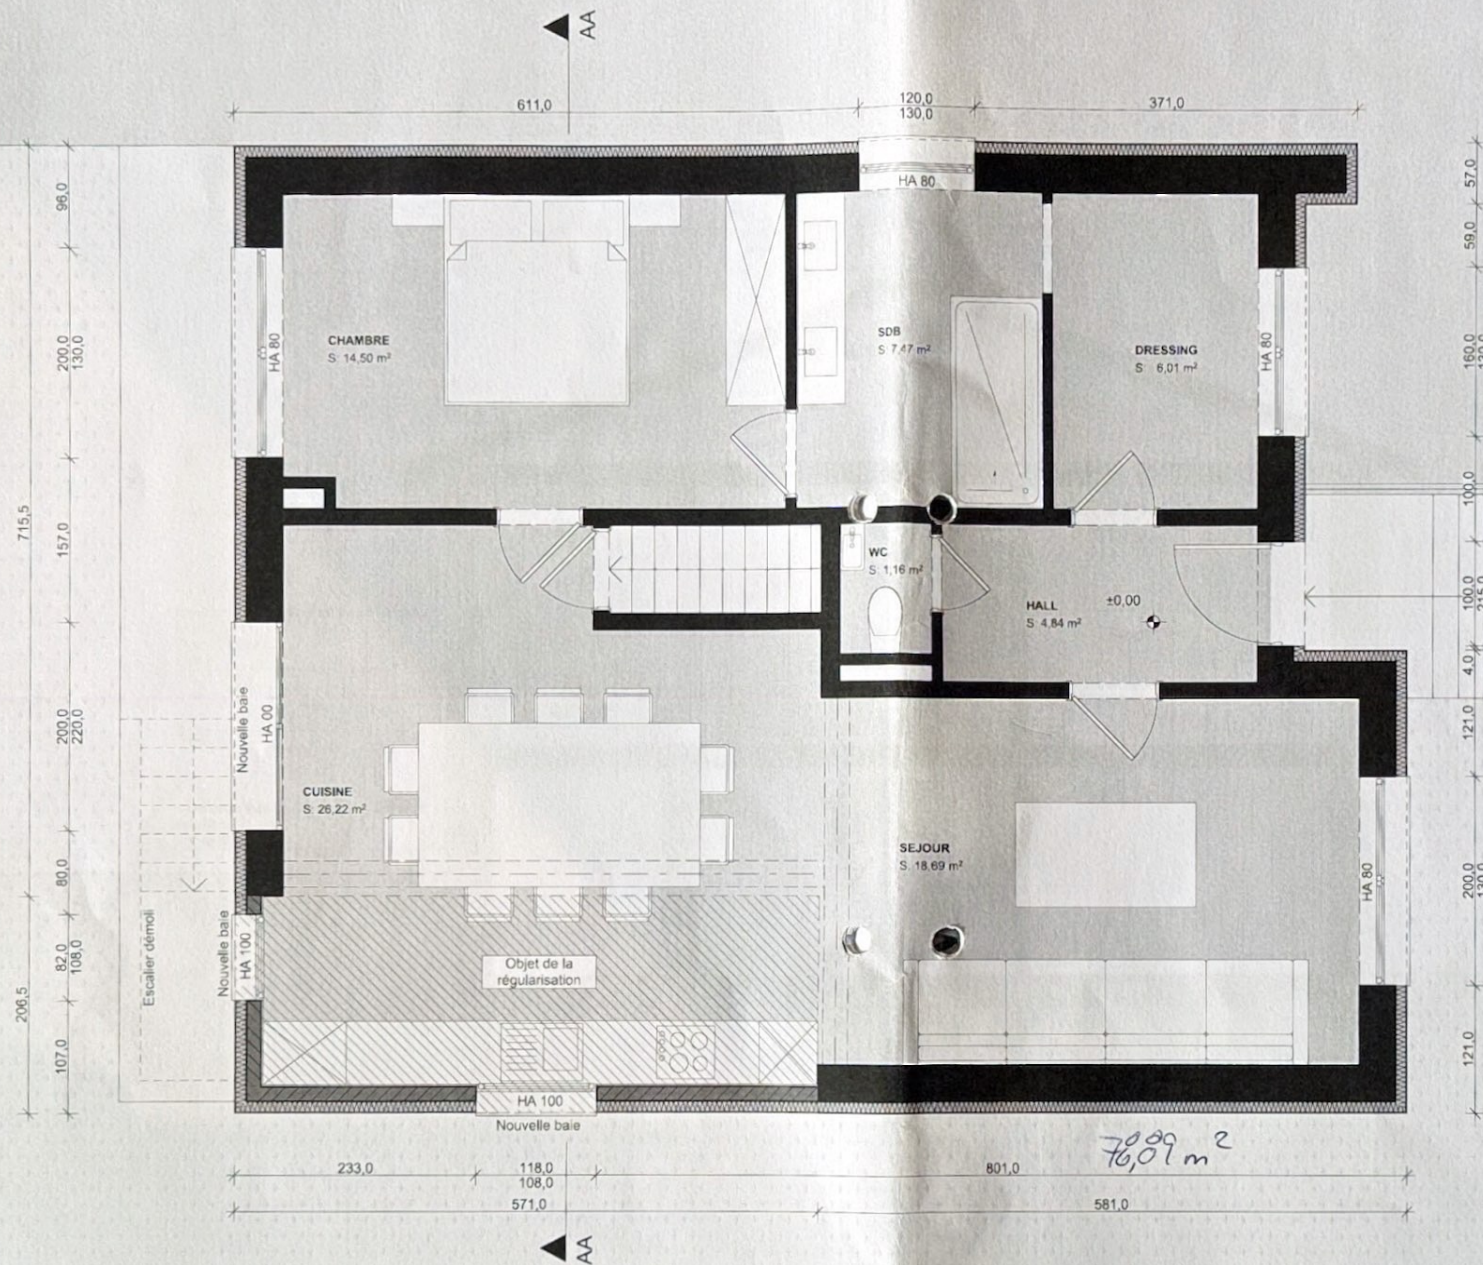

06/11

PROJET Isolation d'une habitation unifamiliale et
régularisation d'une modification de façade

Adresse Rue Saint-Paul 167 Welkenraedt 4840
Cadastre Welkenraedt 1 Div; Sectⁿ B; 40 I


Permis d'urbanisme

PLAN REZ

21-04-23

1:50 - échelle

greybox
ARCHITECTURE

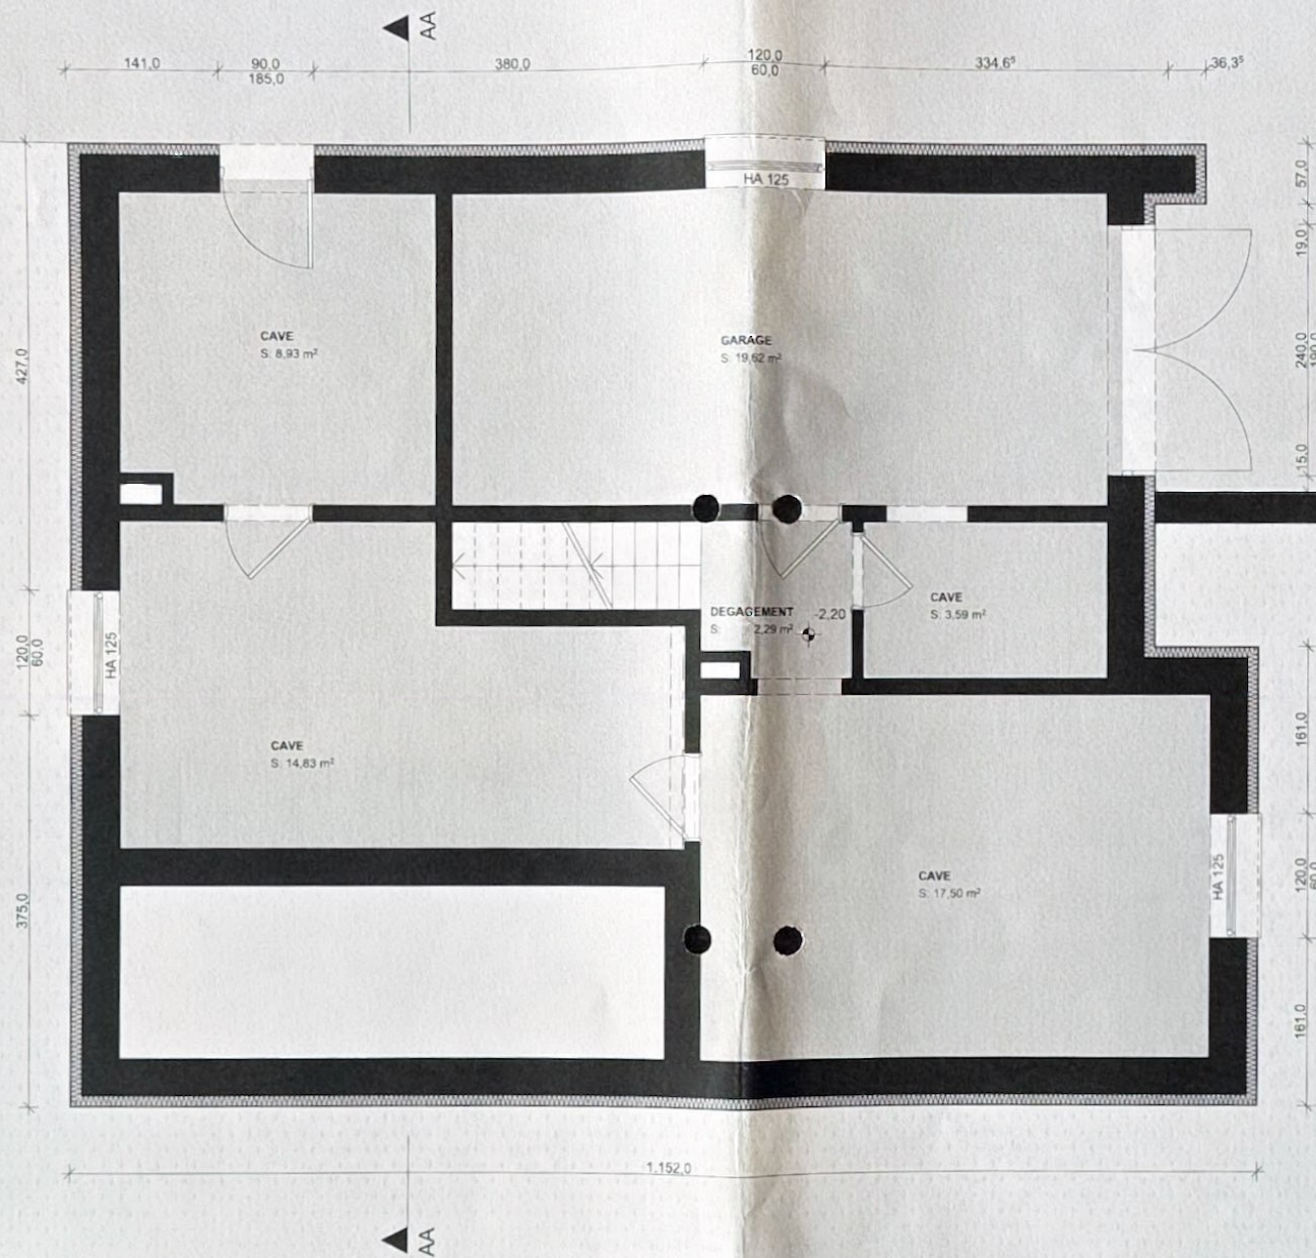

PROJET Isolation d'une habitation unifamiliale et
régularisation d'une modification de façade

Adresse Rue Saint-Paul 167 Welkenraedt 4840
Cadastre Welkenraedt 1 Div; Sect° B; 401

Permis d'urbanisme
PLAN SOUS-SOL

21-04-23
1:50 - échelle

greybox
ARCHITECTURE

05/11